

PRIEČNY REZ A-A' V MIESTE BARIÉROVÉHO OBRUBNÍKA ODDEĽUJÚCEHO MOTORISTICKÚ OD NEMOTORISTICKE DOPRAVY
P 1:100


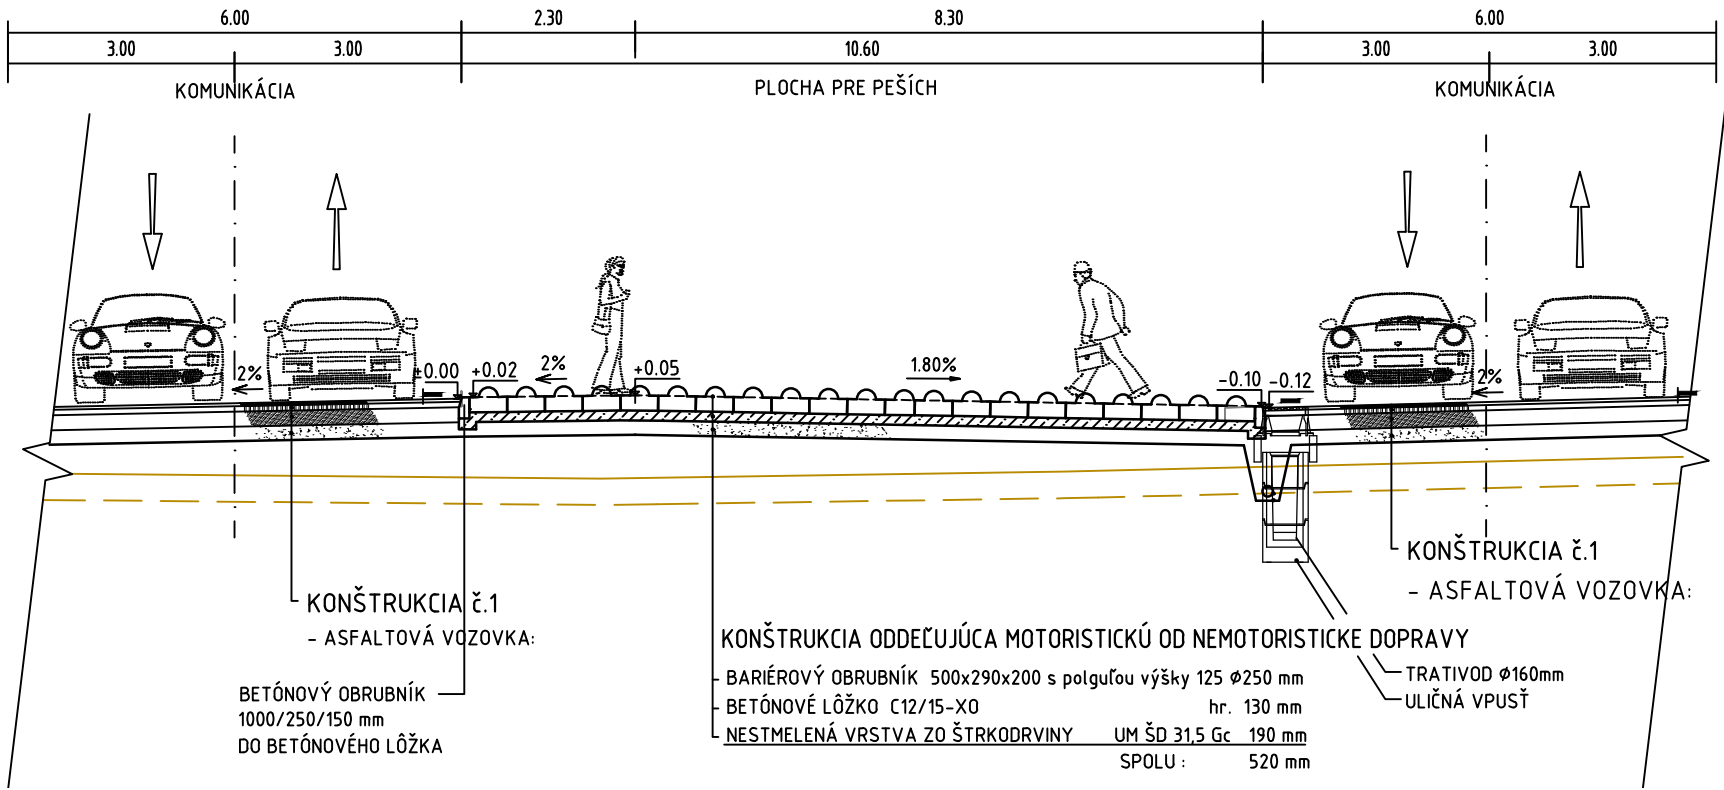



SCHÉMA OSADENIA BARIÉROVÉHO OBRUBNÍKA A FAREBNÉHO ROZMIESTNENIA DLAŽBY
P 1:100

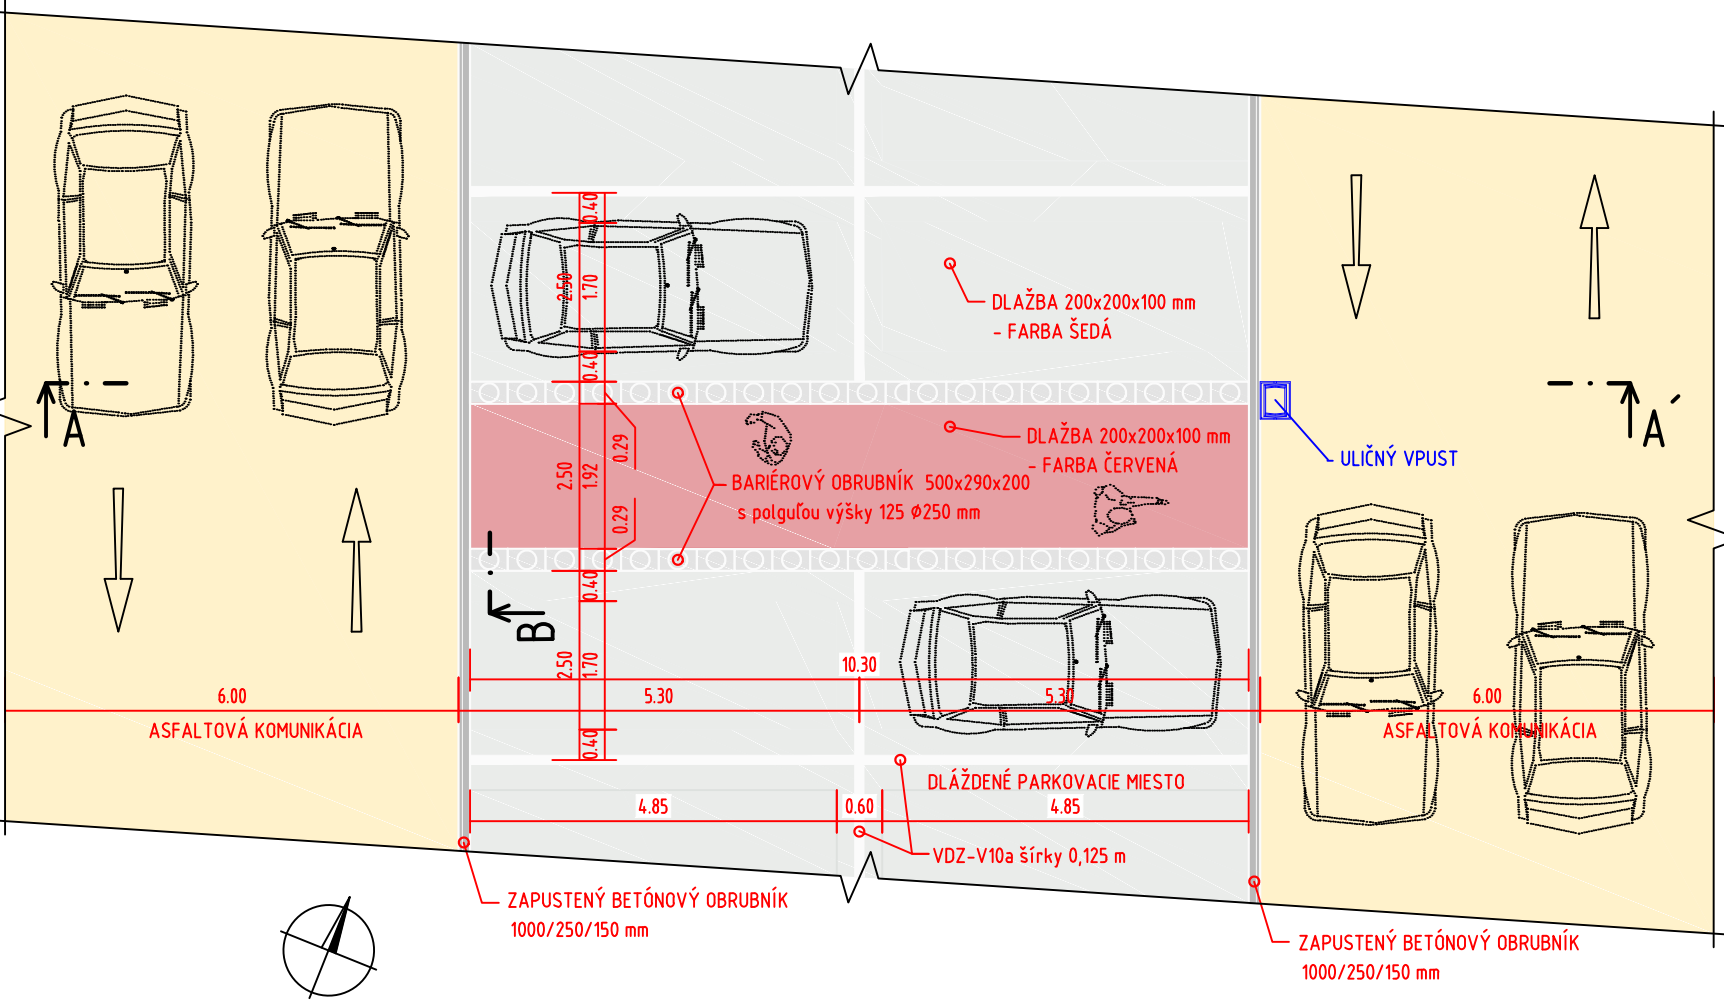


Legenda:

- CESTNÝ OBRUBNÍK BET. ZAPUSTENÝ 1000/250/150
- BARIÉROVÝ OBRUBNÍK BET. 500/290/200
-POČET KUSOV NA JEDNU PLOCHU: 42 ks
- DLAŽBA 200/200/100 mm - farba ČERVENÁ
-PLOCHA 1 CHODNÍKA: 19,8 m²
- DLAŽBA 200/200/100 mm - farba ŠEDÁ
-PLOCHA 1 PAR. MIESTA: 13,1 m²

DETAIL ZAPUSTENÉHO
CESTNÉHO OBRUBNÍKA
P 1:25

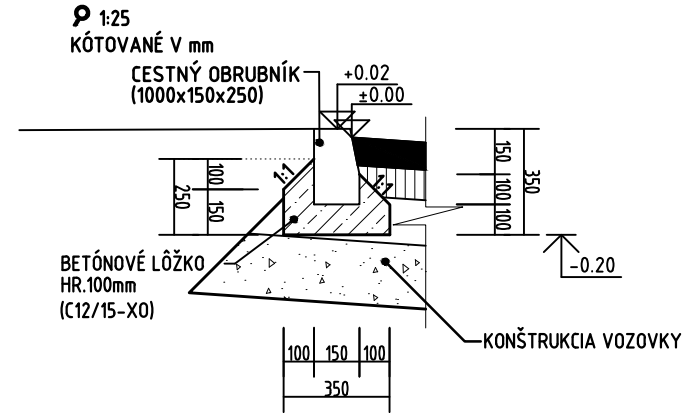

DETAIL BARIÉROVÉHO OBRUBNÍKA
P 1:25
REZ: B
KÚTOVANÉ V mm

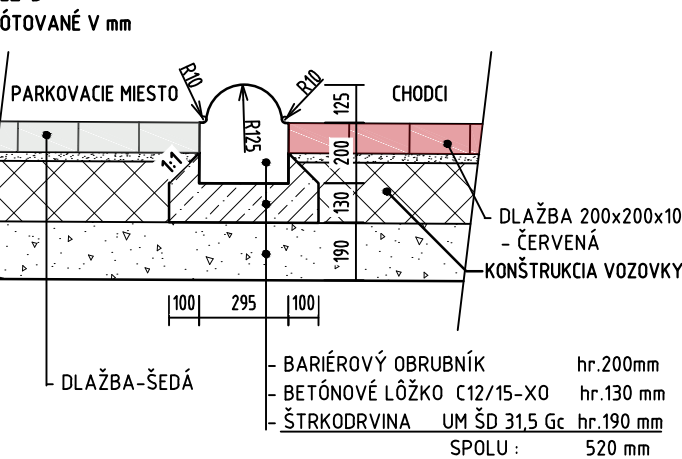

NÁZOV STAVBY PRÍPRAVA STRATEGICKÉHO PARKU NITRA PRÍPRAVA CESTNEJ INFRAŠTRUKTÚRY - STRATEGICKÝ PARK NITRA		
OBJEDNÁVATEĽ 	Slovenská správa ciest Miletičova 19, 826 19 Bratislava	
STAVEBNÝ DOZOR 	Slovenská správa ciest Miletičova 19, 826 19 Bratislava	PEČIATKA
ZHOTOVITEĽ STAVBY  	ZDRUŽENIE „INFRAŠTRUKTÚRA NITRA“ Vedúci člen združenia: Doprastav, a.s., Drieňová 27, 826 56 Bratislava Člen združenia: STRABAG, s.r.o., Mlynské Nivy 61/A, 825 18 Bratislava	PEČIATKA
RIADITEĽ STAVBY - PREDSTAVITEĽ ZHOTOVITEĽA	ING. J. ROVNAN	PODPIS

DOKUMENTÁCIA SKUTOČNÉHO REALIZOVANIA STAVBY

SO 131

ZHOTOVITEĽ DSRS:  DOPRAVOPROJEKT, a.s. DIVÍZIA BRATISLAVA I 83203 BRATISLAVA, KOMINÁRSKA 2,4	DOPRAVOPROJEKT, a.s. DIVÍZIA BRATISLAVA I Kominárska 2,4, 832 03 Bratislava	
RIADITEĽ DIV. BRATISLAVA I	ING. J. HARVANČÍK	PODPIS
HL. INŽ. PROJEKTU	ING. M. KODAJOVÁ	PODPIS
Č. ZÁKAZKY	7782-03	

PODZHOTOVITEĽ DSRS:  DOPRAVOPROJEKT, a.s. DIVÍZIA PREŠOV 080 01 PREŠOV, JARKOVÁ 28	ZODPOVEDNÝ PROJEKTANT	
VYPRACOVAL		ING. I. BALUCHA
KONTROLOVAL		ING. R. CHRISTAKOV

KRAJ: OKRES:	NITRIANSKY NITRA	KATASTR. ÚZEMIE: k.ú. Dražovce	DÁTUM: FORMÁT:	07.2018 3 x A4
OBJEKT / BUILDING SO 131 PARKOVISKO A KOMUNIKÁCIE PRE OSOBNÉ AUTÁ (parking Strategický park) II. FÁZA - parkovisko P1 SO 131 Parking pot and communications for parking Strategic Park, phase II - parking P1			MIERKA: STUPEŇ:	1:100,1:25 DSRS
NÁZOV PRÍLOHY/ TITLE VÝKRES OSADENIA BARIÉROVÉHO OBRUBNÍKA A FAREBNÉHO ROZMIESTNENIA DLAŽBY DRAWING OF PARKING BUMPERS AND INTERLOCKING PAVERS COLOURS LAYOUT			ČÍS. ZÁKAZKY: ČÍS. SÚPRÁVY:	7782-03 ČÍS. PRÍLOHY: 5