



PREFABRIKOVANÝ ULIČNÝ VPUSŤ
M 1:25

PÔDORYS

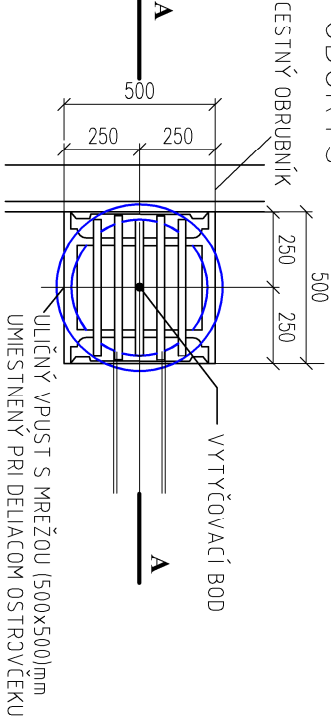

REZ A - A

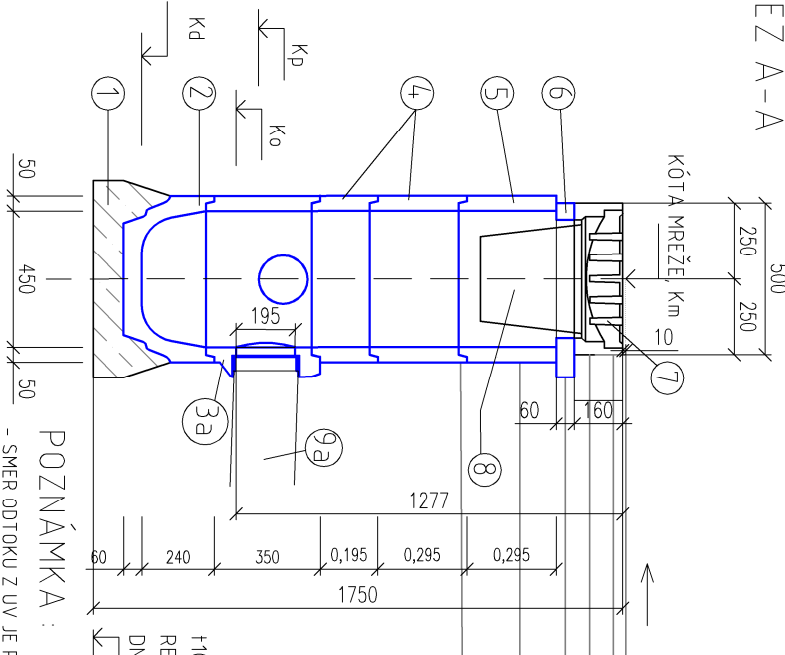


POZNÁMKA :
- SMER ODTOKU Z UV JE PODLA SITUÁCIE
- PREFABRIKOVANÉ DELCE A ICH VÝŠKA
SA UPRÉSŇÍ PODĽA VÝROBCU
(Km=0,000) - KÓTA MŘEŽE
(Kp=-1,250) - KÓTA NÁPOJENIA TRATIVODU
(Ko=-1,277) - KÓTA ODTOKU
(Kd=-1,785) - KÓTA DNA

LEGENDA/VÝKAZ PRE JEDNU ULIČNÚ VPUSŤ:


1.	PODKLADNÝ BETÓN C12/15, hr.10cm	0,06 m ³
2.	PREFABRIKOVANÝ SPODNÝ DIEL S ODKALISKOM	1 ks
3a.	PREFABRIKOVANÝ SPODNÝ DIEL 450/450 S ODTOKOM pre DN200	1 ks
4.	PREFABRIKOVANÁ STREDNÁ SKRUŽ PRE MŘEŽU (500x500)mm	
	195/450	1 ks
	295/450	1 ks
	595/450	-
5.	PREFABRIKOVANÁ HORNÁ SKRUŽ PRE MŘEŽU (500x500)mm	-
	195/450	-
	295/450	1 ks
	570/450	-
6.	PREFABRIKOVANÝ VYROVNÁVACÍ PRSTENEC 60/390 pre MŘEŽU (500x500)mm	1 ks
7.	VÍTKOVÁ MŘEŽA LIATINOVÁ (500x500)mm, TYP BEGU, TR.ZAĽAŽENIA D4,00	1 ks
8.	ANTI KORÓZNÝ KALOVÝ KÔŠ h=0,25m pre MŘEŽU (500x500)mm	1 ks
9a.	ODTOKOVÉ KANALIZAČNÉ POTRUBIE PP DN200, SN12	50 Stk

PREFABRIKOVANÝ ULIČNÝ VPUSŤ
M 1:25

PRÉ UV-1, UV-15, UV-30, UV-45, UV-173, UV-176, UV-184, UV-187
PÔDORYS

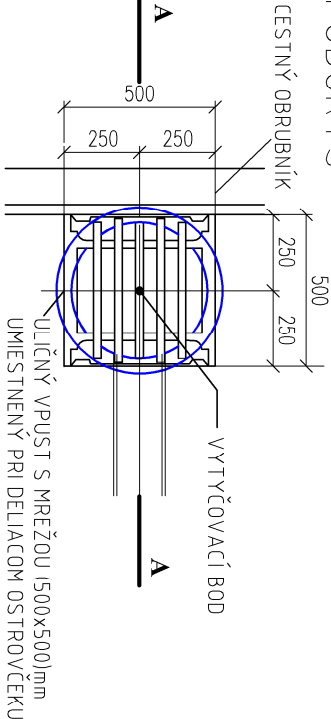

REZ A - A

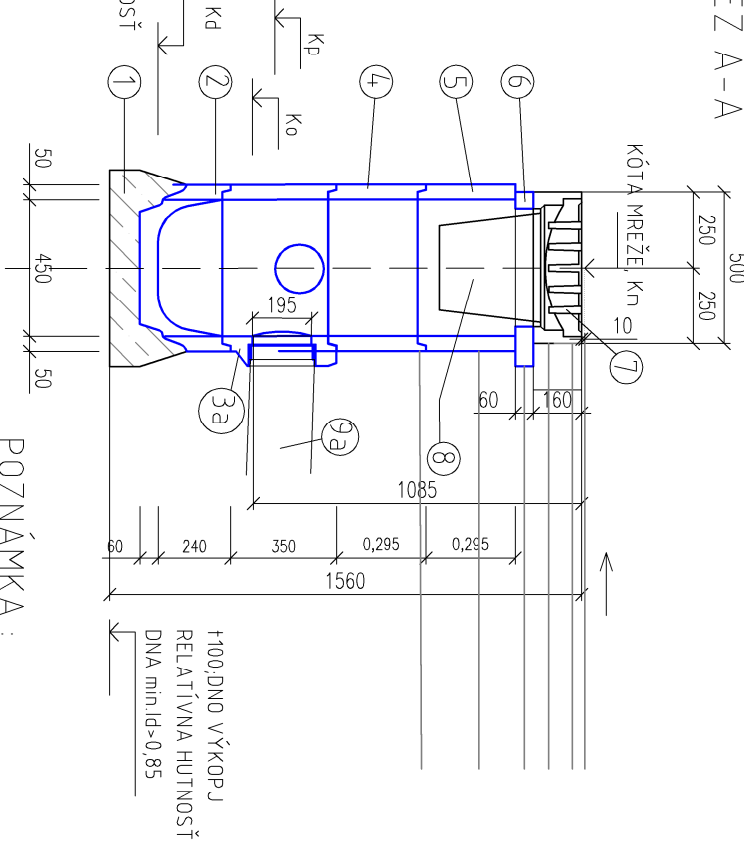

POZNÁMKA :
- SMER ODTOKU Z UV JE PODLA SITUÁCIE
- PREFABRIKOVANÉ DELCE A ICH VÝŠKA
SA UPRÉSŇÍ PODĽA VÝROBCU
(Km=0,000) - KÓTA MŘEŽE
(Kp=-1,055) - KÓTA NÁPOJENIA TRATIVODU
(Ko=-1,085) - KÓTA ODTOKU
(Kd=-1,590) - KÓTA DNA

LEGENDA/VÝKAZ PRE JEDNU ULIČNÚ VPUSŤ:

1.	PODKLADNÝ BETÓN C12/15, hr.10cm	0,06 m ³
2.	PREFABRIKOVANÝ SPODNÝ DIEL S ODKALISKOM	1 ks
3a.	PREFABRIKOVANÝ SPODNÝ DIEL 450/450 S ODTOKOM pre DN200	1 ks
4.	PREFABRIKOVANÁ STREDNÁ SKRUŽ PRE MŘEŽU (500x500)mm	
	195/450	-
	295/450	1 ks
	595/450	-
5.	PREFABRIKOVANÁ HORNÁ SKRUŽ PRE MŘEŽU (500x500)mm	-
	195/450	-
	295/450	1 ks
	570/450	-
6.	PREFABRIKOVANÝ VYROVNÁVACÍ PRSTENEC 60/390 pre MŘEŽU (500x500)mm	1 ks
7.	VÍTKOVÁ MŘEŽA LIATINOVÁ (500x500)mm, TYP BEGU, TR.ZAĽAŽENIA D4,00	1 ks
8.	ANTI KORÓZNÝ KALOVÝ KÔŠ h=0,25m pre MŘEŽU (500x500)mm	1 ks
9a.	ODTOKOVÉ KANALIZAČNÉ POTRUBIE PP DN200, SN12	50 Stk

NÁZOV STAVBY
PRÍPRAVA STRATEGICKÉHO PARKU NITRA
PRÍPRAVA CESTNEJ INFRAŠTRUKTÚRY - STRATEGICKÝ PARK NITRA

OBJEDNÁVATEL	Slovenská správa ciest Miletičova 19, 826 19 Bratislava	PEČIATKA
STAVEBNÝ DOZOR	Slovenská správa ciest Miletičova 19, 826 19 Bratislava	PEČIATKA
ZODPOVEDNÝ SD		PODPIS

ZHOTOVITEĽ STAVBY	ZDRUŽENIE „INFRAŠTRUKTÚRA NITRA“ Vedúci člen združenia: Doprastav, a.s., Drieňová 27, 826 56 Bratislava Člen združenia: STRABAG, s.r.o., Mlynské Nivy 61/A, 825 18 Bratislava	PEČIATKA
RADIATEĽ STAVBY - PREDSTAVITEĽ ZHOTOVITEĽA	ING. J. ROVNAN	PODPIS

DOKUMENTÁCIA SKUTOČNÉHO REALIZOVANIA STAVBY

SO 131

ZHOTOVITEĽ DSRS:	DOPRAVOPROJEKT, a.s. DIVIZIA BRATISLAVA I 83203 BRATISLAVA, KOMINÁRSKA 2,4	DOPRAVOPROJEKT, a.s. DIVIZIA BRATISLAVA I Kominárska 2,4, 832 03 Bratislava
RADIATEĽ DIV. BRATISLAVA I	ING. J. HARVANČÍK	PODPIS
HL. INŽ. PROJEKTU	ING. M. KODAJOVÁ	PODPIS
Č. ZÁKAZY	7782-03	

PODZHOTOVITEĽ DSRS:		
ZODPOVEDNÝ PROJEKTANT	ING. R. CHRISTAKOV	PODPIS
VYPRACOVAL	ING. J. KOMORNIK	PODPIS
KONTROLOVAL	ING. R. CHRISTAKOV	PODPIS

KRAJ: NITRIANSKY	KATASTR. ÚZEMIE: k.ú. Dražovce	DATUM: 07.2018
OKRES: NITRA		FORMÁT: 2 x A4
OBJEKT / BUILDING	SO 131 PARKOVISKO A KOMUNIKÁCIE PRE OSOBNÉ AUTÁ (parking Strategický park) II. FÁZA - parkovišto P1 SO 131 Parking pot and communications for parking Strategic Park, phase II - parking P1	MIERKA: 1:25
NÁZOV PRÍLOHY/ TITLE	VÝKRES ULIČNÝCH VPUSŤOV LAYOUT OF STREET GULLIES	STRUŽEN: DSRS
		ČÍS. ZÁKAZY: 7782-03
		ČÍS. SUPRAVY: 6