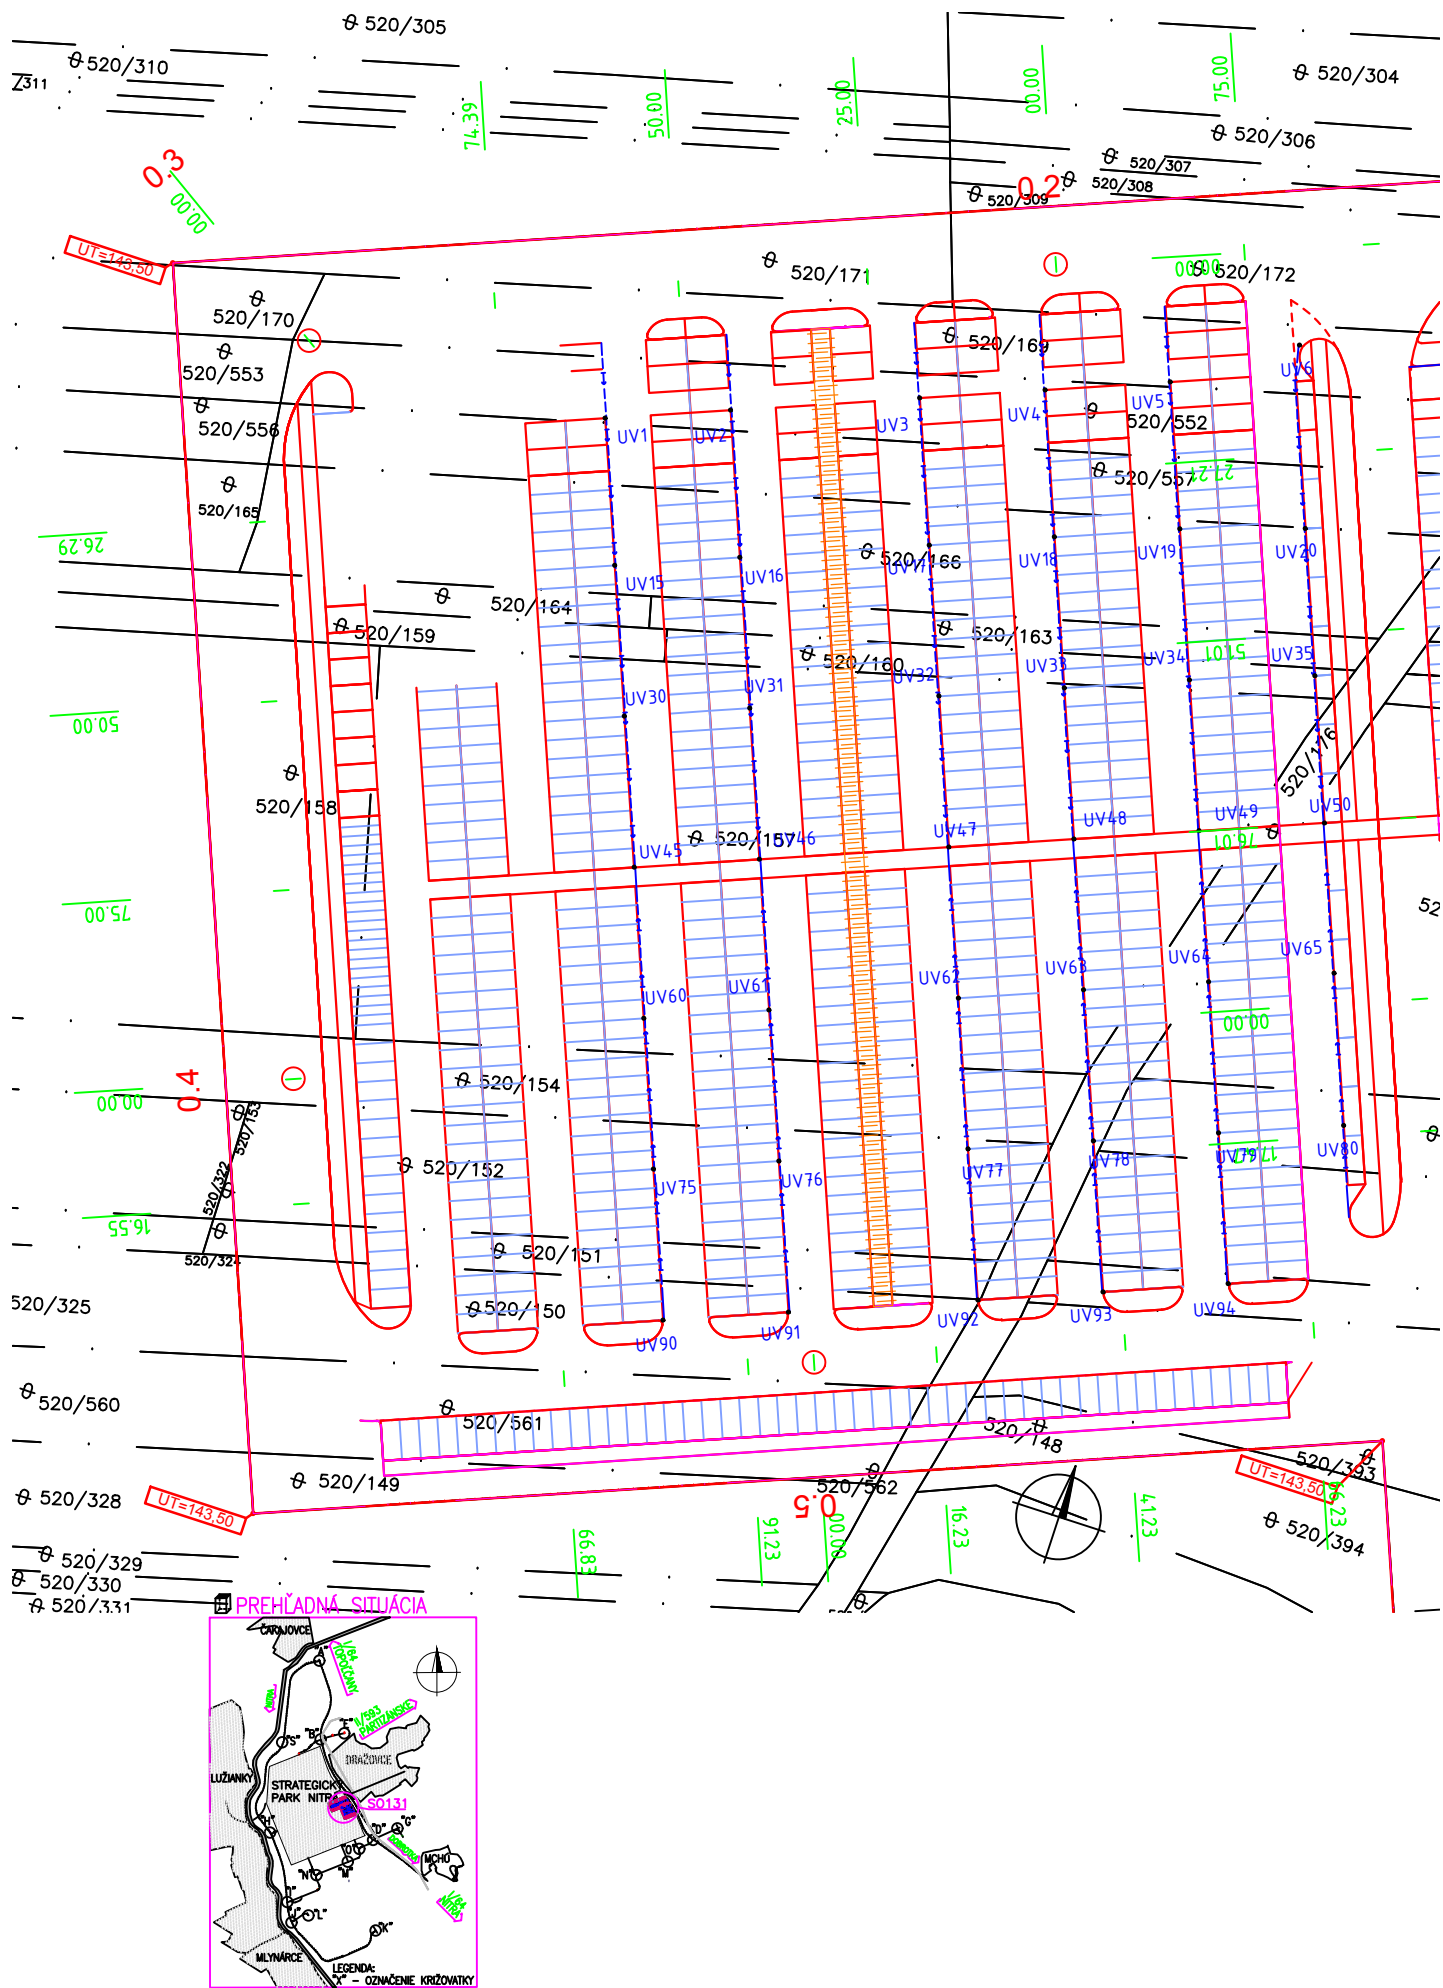


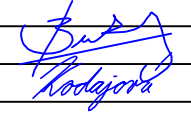
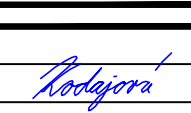
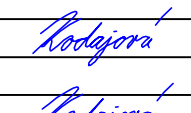
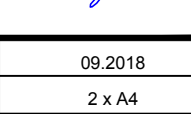
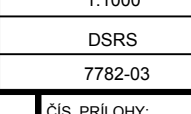
SO 131 PARKOVISKO A KOMUNIKÁCIE PRE OSOBNÉ AUTÁ (parking Strategický park) II. FÁZA - parkovisko P2



NÁZOV STAVBY PRÍPRAVA STRATEGICKÉHO PARKU NITRA PRÍPRAVA CESTNEJ INFRAŠTRUKTÚRY - STRATEGICKÝ PARK NITRA			
OBJEDNÁVATEĽ 	Slovenská správa ciest Miletičova 19, 826 19 Bratislava		
STAVEBNÝ DOZOR 	Slovenská správa ciest Miletičova 19, 826 19 Bratislava		PEČIATKA
	ZODPOVEDNÝ SD		PODPIS
ZHOTOVITEĽ STAVBY  	ZDRUŽENIE „INFRAŠTRUKTÚRA NITRA“ Vedúci člen združenia: Doprastav, a.s., Drieňová 27, 826 56 Bratislava Člen združenia: STRABAG, s.r.o., Mlynské Nivy 61/A, 825 18 Bratislava		PEČIATKA
	RIADITEĽ STAVBY - PREDSTAVITEĽ ZHOTOVITEĽA	ING. J. ROVNAN	PODPIS

DOKUMENTÁCIA SKUTOČNÉHO REALIZOVANIA STAVBY

SO 131

ZHOTOVITEĽ DSRS:  DOPRAVOPROJEKT, a.s. DIVÍZIA BRATISLAVA I 83203 BRATISLAVA, KOMINÁRSKA 2,4	DOPRAVOPROJEKT, a.s. DIVÍZIA BRATISLAVA I Kominárska 2,4, 832 03 Bratislava		
RIADITEĽ DIV. BRATISLAVA I	ING. S. BUKOVINSKÝ	PODPIS 	
HL. INŽ. PROJEKTU	ING. M. KODAJOVÁ	PODPIS 	
Č. ZÁKAZY	7782-03		
PODZHOTOVITEĽ DSRS:  DOPRAVOPROJEKT, a.s. DIVÍZIA BRATISLAVA I 83203 BRATISLAVA, KOMINÁRSKA 2,4		ZODPOVEDNÝ PROJEKTANT	ING. M. KODAJOVÁ PODPIS 
		VYPRACOVAL	ING. E. RICOTTI PODPIS 
		KONTROLOVAL	ING. M. KODAJOVÁ PODPIS 
KRAJ: OKRES:	NITRIANSKY NITRA	KATASTR. ÚZEMIE: k.ú. Dražovce	DÁTUM 09.2018
OBJEKT / BUILDING SO 131 PARKOVISKO A KOMUNIKÁCIE PRE OSOBNÉ AUTÁ (parking Strategický park) II. FÁZA - parkovisko P2 SO 131 Parking pot and communications for parking Strategic Park, phase II - parking P2			FORMÁT 2 x A4
NÁZOV PRÍLOHY/ TITLE SITUÁCIA NA PODKLADE KATASTRÁLNEJ MAPY LAYOUT ON CADASTRAL MAP			MIERKA 1:1000
			STUPEŇ DSRS
			ČÍS. ZÁKAZY 7782-03
			ČÍS. SÚPRAVY: ČÍS. PRÍLOHY: 6