

PRIEČNY REZ A-A' V MIESTE BARIÉROVÉHO OBRUBNÍKA ODDEĽUJÚCEHO MOTORISTICKÚ OD NEMOTORISTICKE DOPRAVY
P 1:100


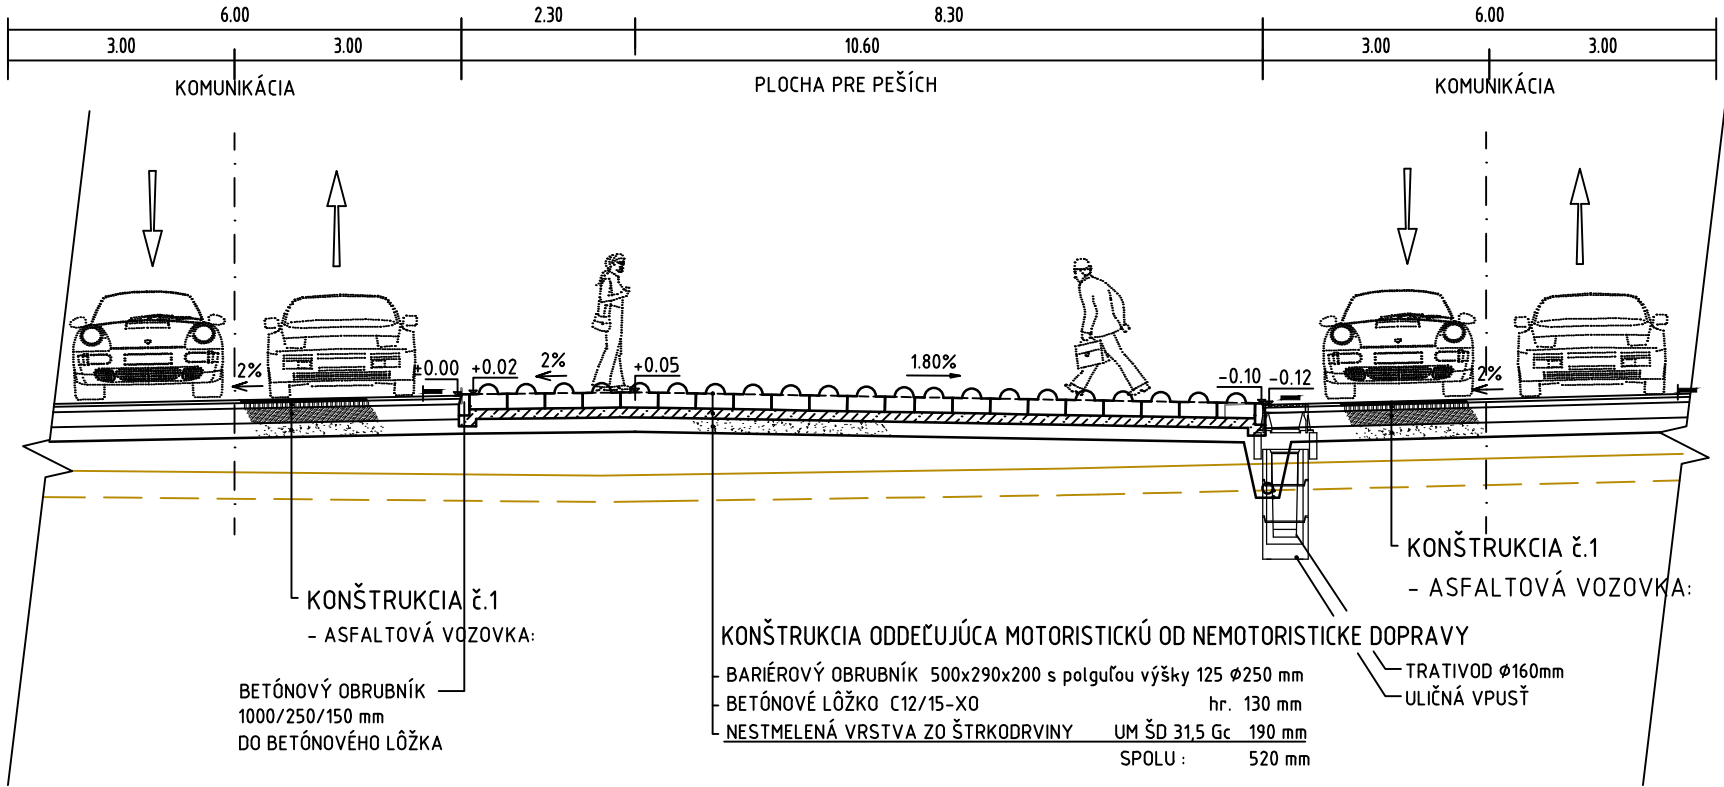



SCHÉMA OSADENIA BARIÉROVÉHO OBRUBNÍKA A FAREBNÉHO ROZMIESTNENIA DLAŽBY
P 1:100

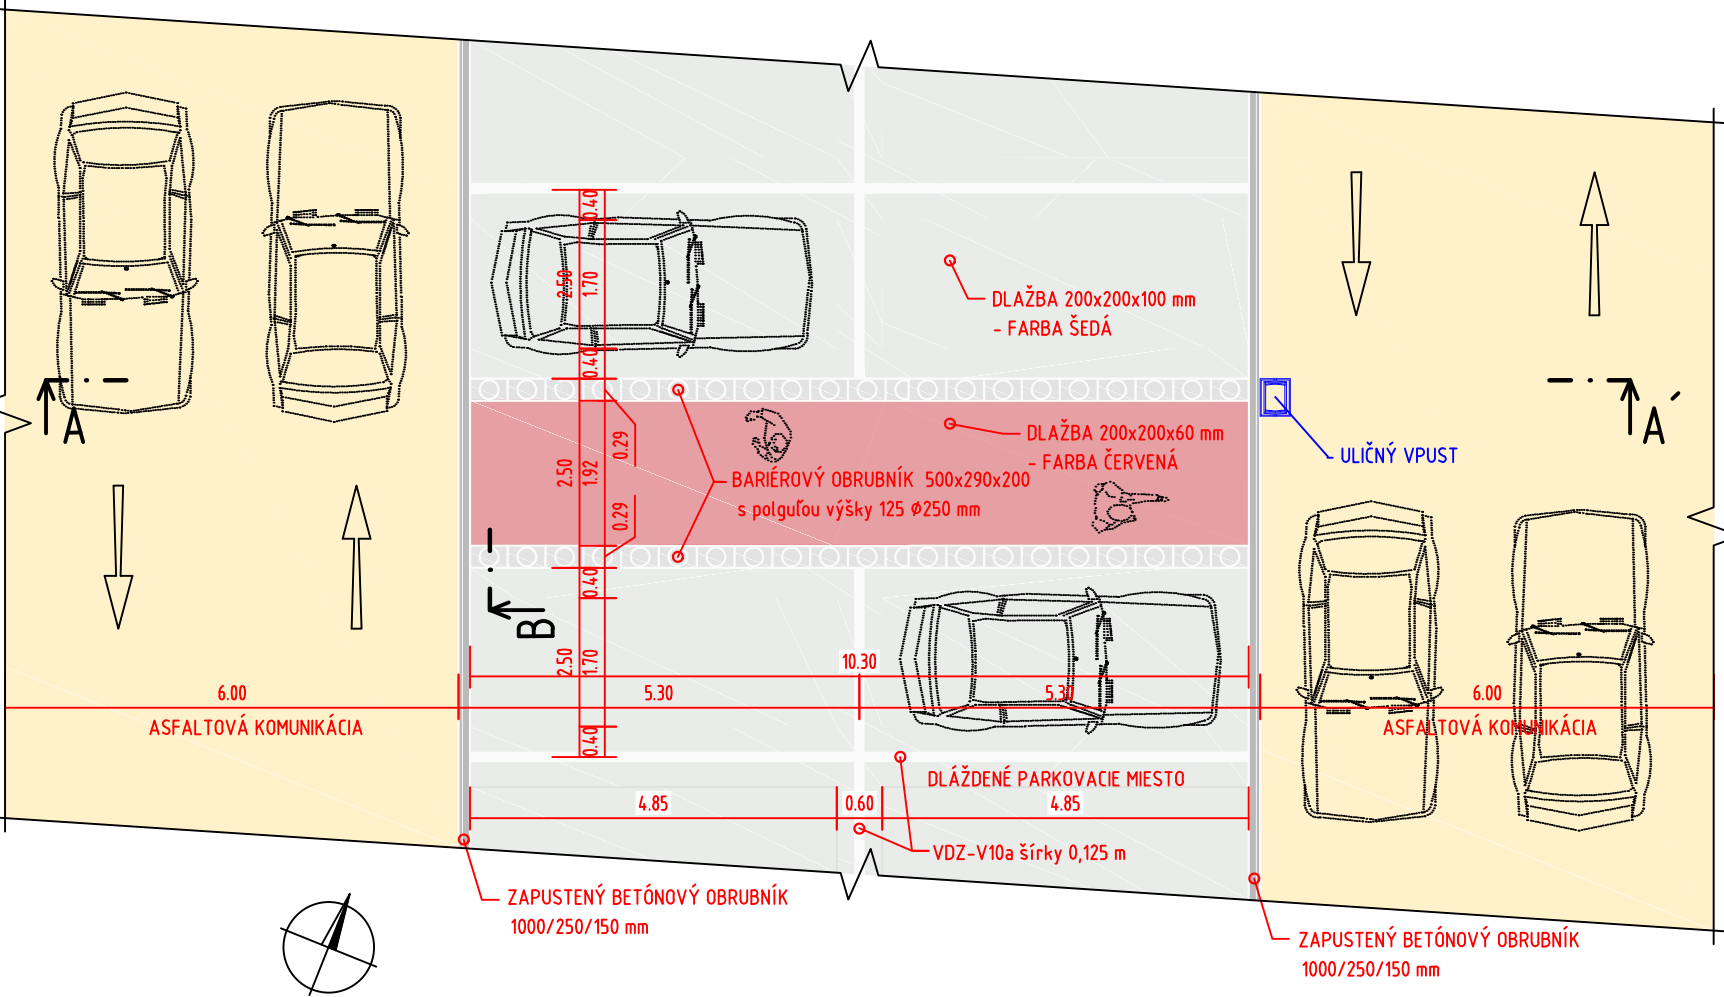


Legenda:

- CESTNÝ OBRUBNÍK BET. ZAPUSTENÝ 1000/250/150
- BARIÉROVÝ OBRUBNÍK BET. 500/290/200
-POČET KUSOV NA JEDNU PLOCHU: 42 ks
- DLAŽBA 200/200/60 mm - farba ČERVENÁ
-PLOCHA 1 CHODNÍKA: 19,8 m²
- DLAŽBA 200/200/100 mm - farba ŠEDÁ
-PLOCHA 1 PAR. MIESTA: 13,1 m²

DETAIL ZAPUSTENÉHO
CESTNÉHO OBRUBNÍKA

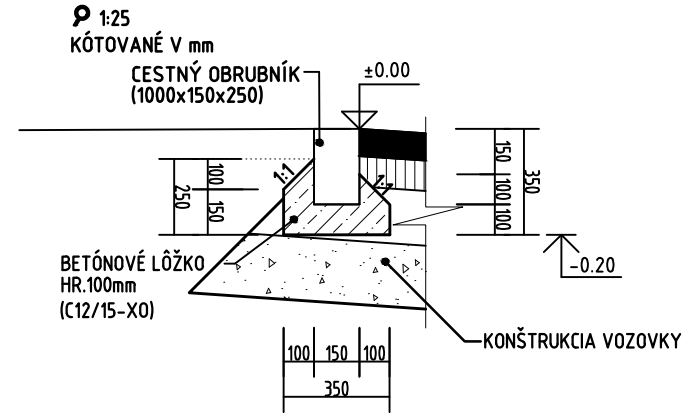

DETAIL BARIÉROVÉHO OBRUBNÍKA

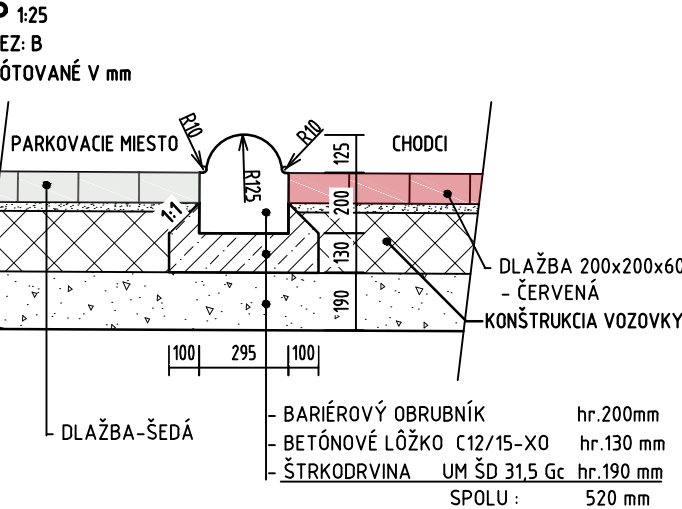

NÁZOV STAVBY PRÍPRAVA STRATEGICKÉHO PARKU NITRA FÁZA 2 PRÍPRAVA CESTNEJ INFRAŠTRUKTÚRY - STRATEGICKÝ PARK NITRA		
OBJEDNÁVATEĽ 	Slovenská správa ciest Miletičova 19, 826 19 Bratislava	
STAVEBNÝ DOZOR 	Slovenská správa ciest Miletičova 19, 826 19 Bratislava	PEČIATKA
ZODPOVEDNÝ SD		PODPIS
ZHOTOVITEĽ STAVBY  	ZDRUŽENIE „INFRAŠTRUKTÚRA NITRA“ Vedúci člen združenia: Doprastav, a.s., Drieňová 27, 826 56 Bratislava Člen združenia: STRABAG, s.r.o., Mlynské Nivy 61/A, 825 18 Bratislava	PEČIATKA
RIADITEĽ STAVBY - PREDSTAVITEĽ ZHOTOVITEĽA	ING. J. ROVNAN	PODPIS

DOKUMENTÁCIA SKUTOČNÉHO REALIZOVANIA STAVBY

SO 131

ZHOTOVITEĽ DSRS:  DOPRAVOPROJEKT, a.s. DIVÍZIA BRATISLAVA I 83203 BRATISLAVA, KOMINÁRSKA 2,4	DOPRAVOPROJEKT, a.s. DIVÍZIA BRATISLAVA I Kominárska 2,4, 832 03 Bratislava	
RIADITEĽ DIV. BRATISLAVA I	ING. S. BUKOVINSKÝ	PODPIS
HL. INŽ. PROJEKTU	ING. M. KODAJOVÁ	PODPIS
Č. ZÁKAZKY	7782-03	
PODZHOTOVITEĽ DSRS:  DOPRAVOPROJEKT, a.s. DIVÍZIA BRATISLAVA I 83203 BRATISLAVA, KOMINÁRSKA 2,4		
ZODPOVEDNÝ PROJEKTANT	ING. M. KODAJOVÁ	PODPIS
VYPRACOVAL	ING. E. RICOTTI	PODPIS
KONTROLOVAL	ING. M. KODAJOVÁ	PODPIS
KRAJ:	NITRIANSKY	DÁTUM
OKRES:	NITRA	11.2018
OBJEKT / BUILDING SO 131 PARKOVISKO A KOMUNIKÁCIE PRE OSOBNÉ AUTÁ (parking Strategický park) II. FÁZA - parkovisko P3 SO 131 Parking pot and communications for parking Strategic Park, phase II - parking P3		FORMÁT
		3 x A4
		MIERKA
		1:100,1:25
		STUPEŇ
		DSRS
		ČÍS. ZÁKAZKY
		7782-03
NÁZOV PRÍLOHY / TITLE VÝKRES OSADENIA BARIÉROVÉHO OBRUBNÍKA A FAREBNÉHO ROZMIESTNENIA DLAŽBY DRAWING OF PARKING BUMPERS AND INTERLOCKING PAVERS COLOURS LAYOUT		ČÍS. SÚPRÁVY:
		ČÍS. PRÍLOHY:
		5