




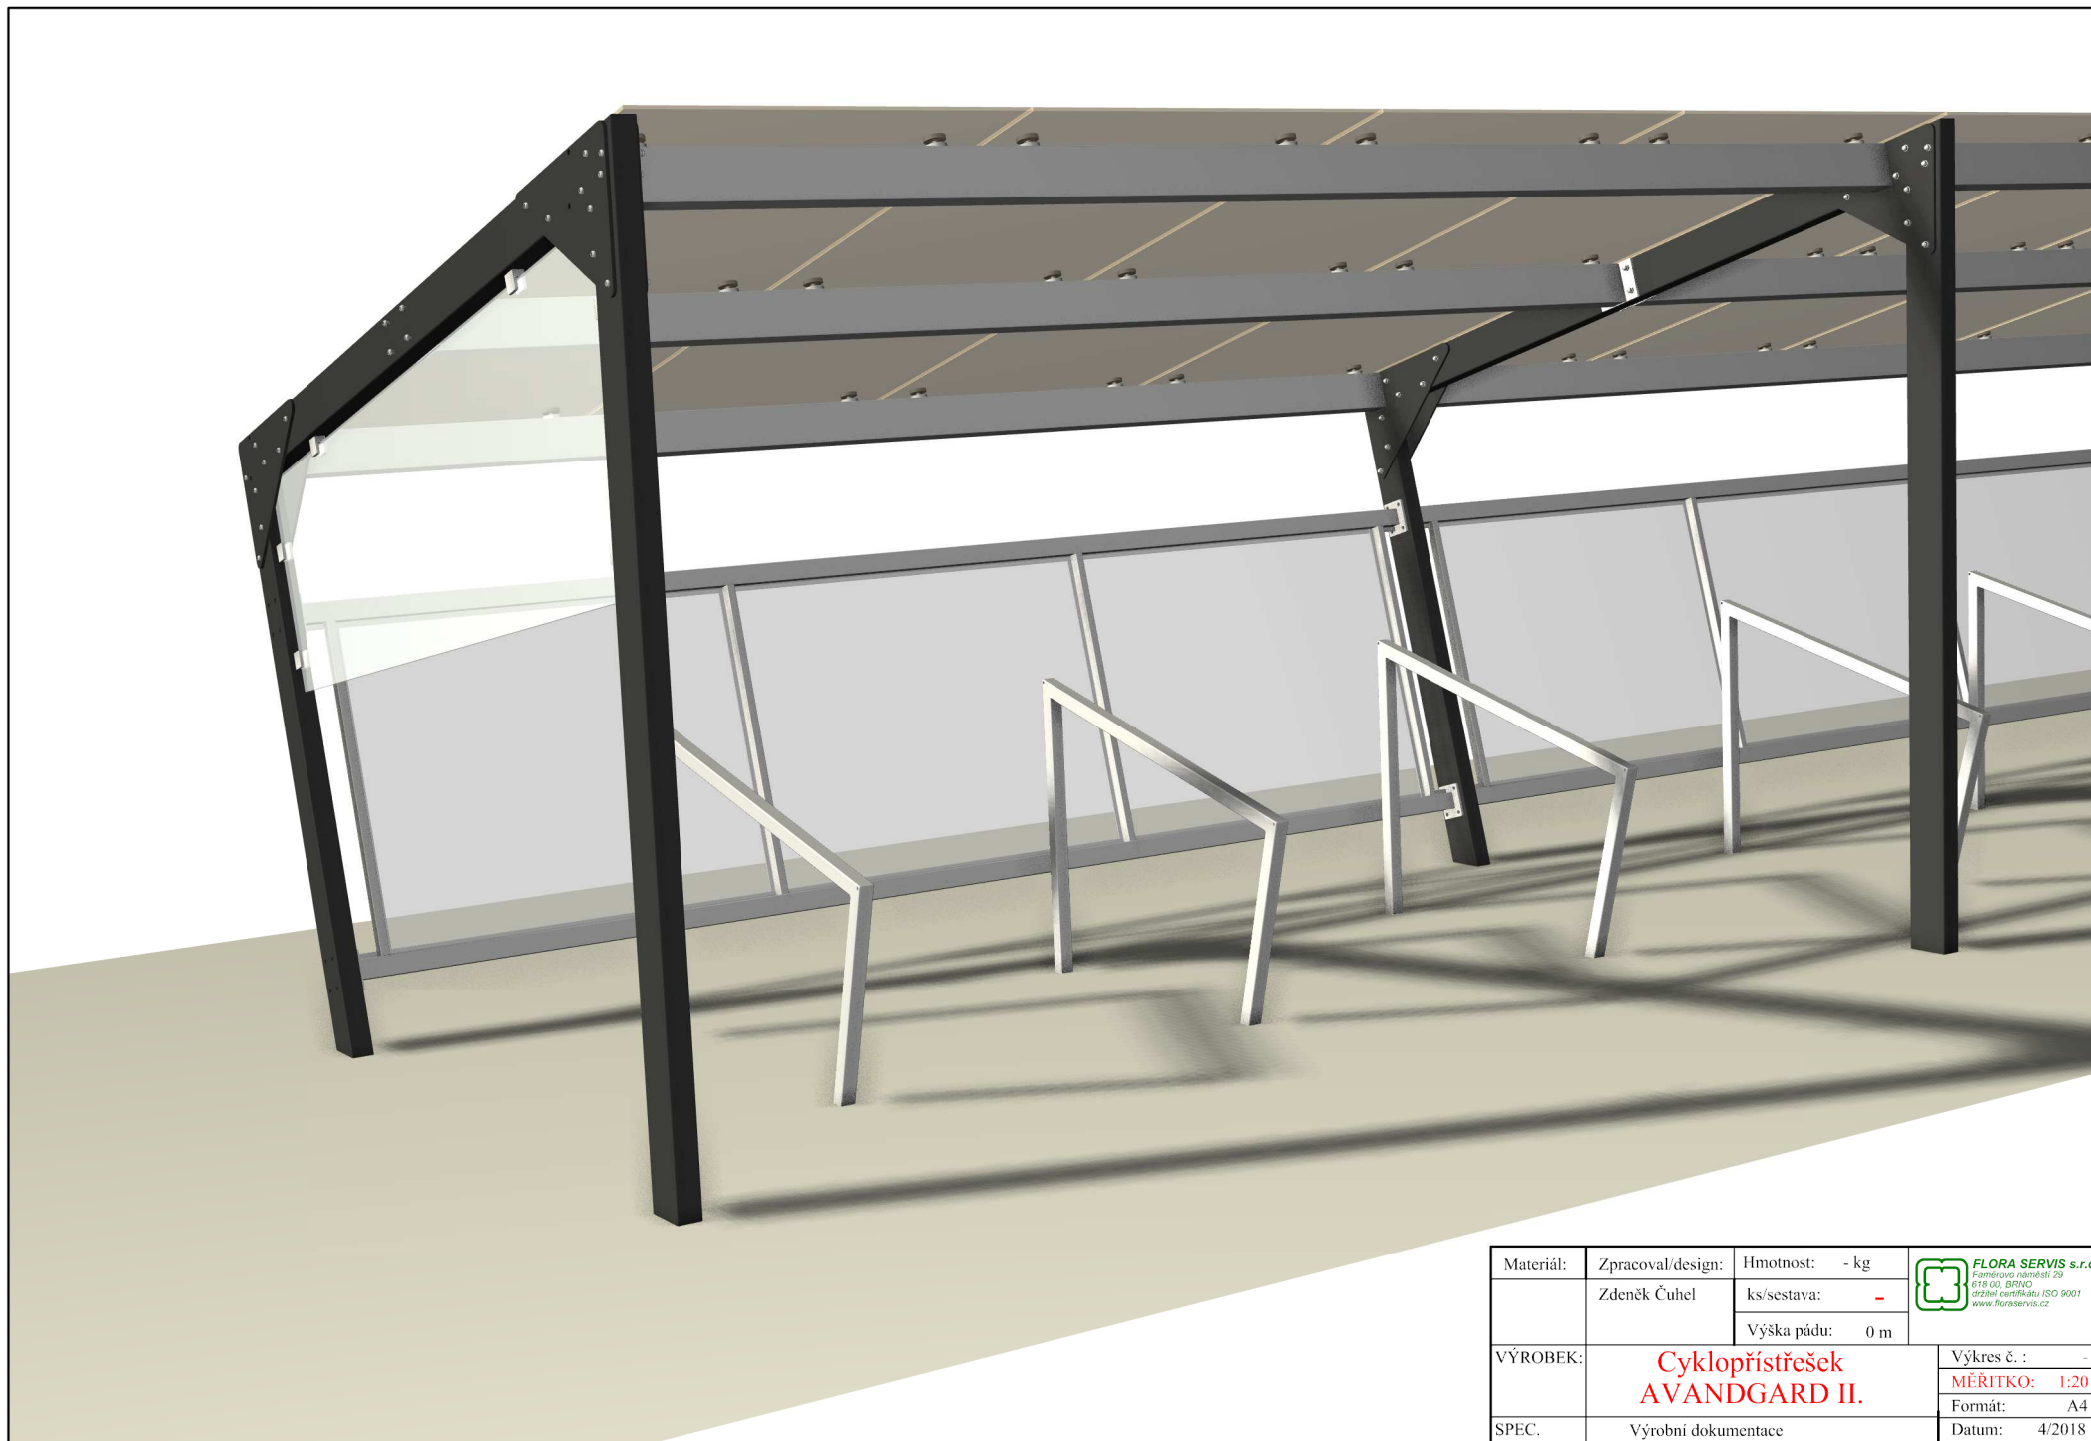


Materiál:	Zpracoval/design:	Hmotnost: - kg	 FLORA SERVIS s.r.o. Faměrovo náměstí 29 618 00, BRNO Ozvěň certifikátu ISO 9001 www.floraservis.cz
	Zdeněk Čuhel	ks/sestava: -	
		Výška pádu: 0 m	
VÝROBEK:	Cyklopřístřešek AVANGARD II.		Výkres č.: - MĚŘITKO: 1:20 Formát: A4
SPEC.	Výrobní dokumentace		Datum: 4/2018

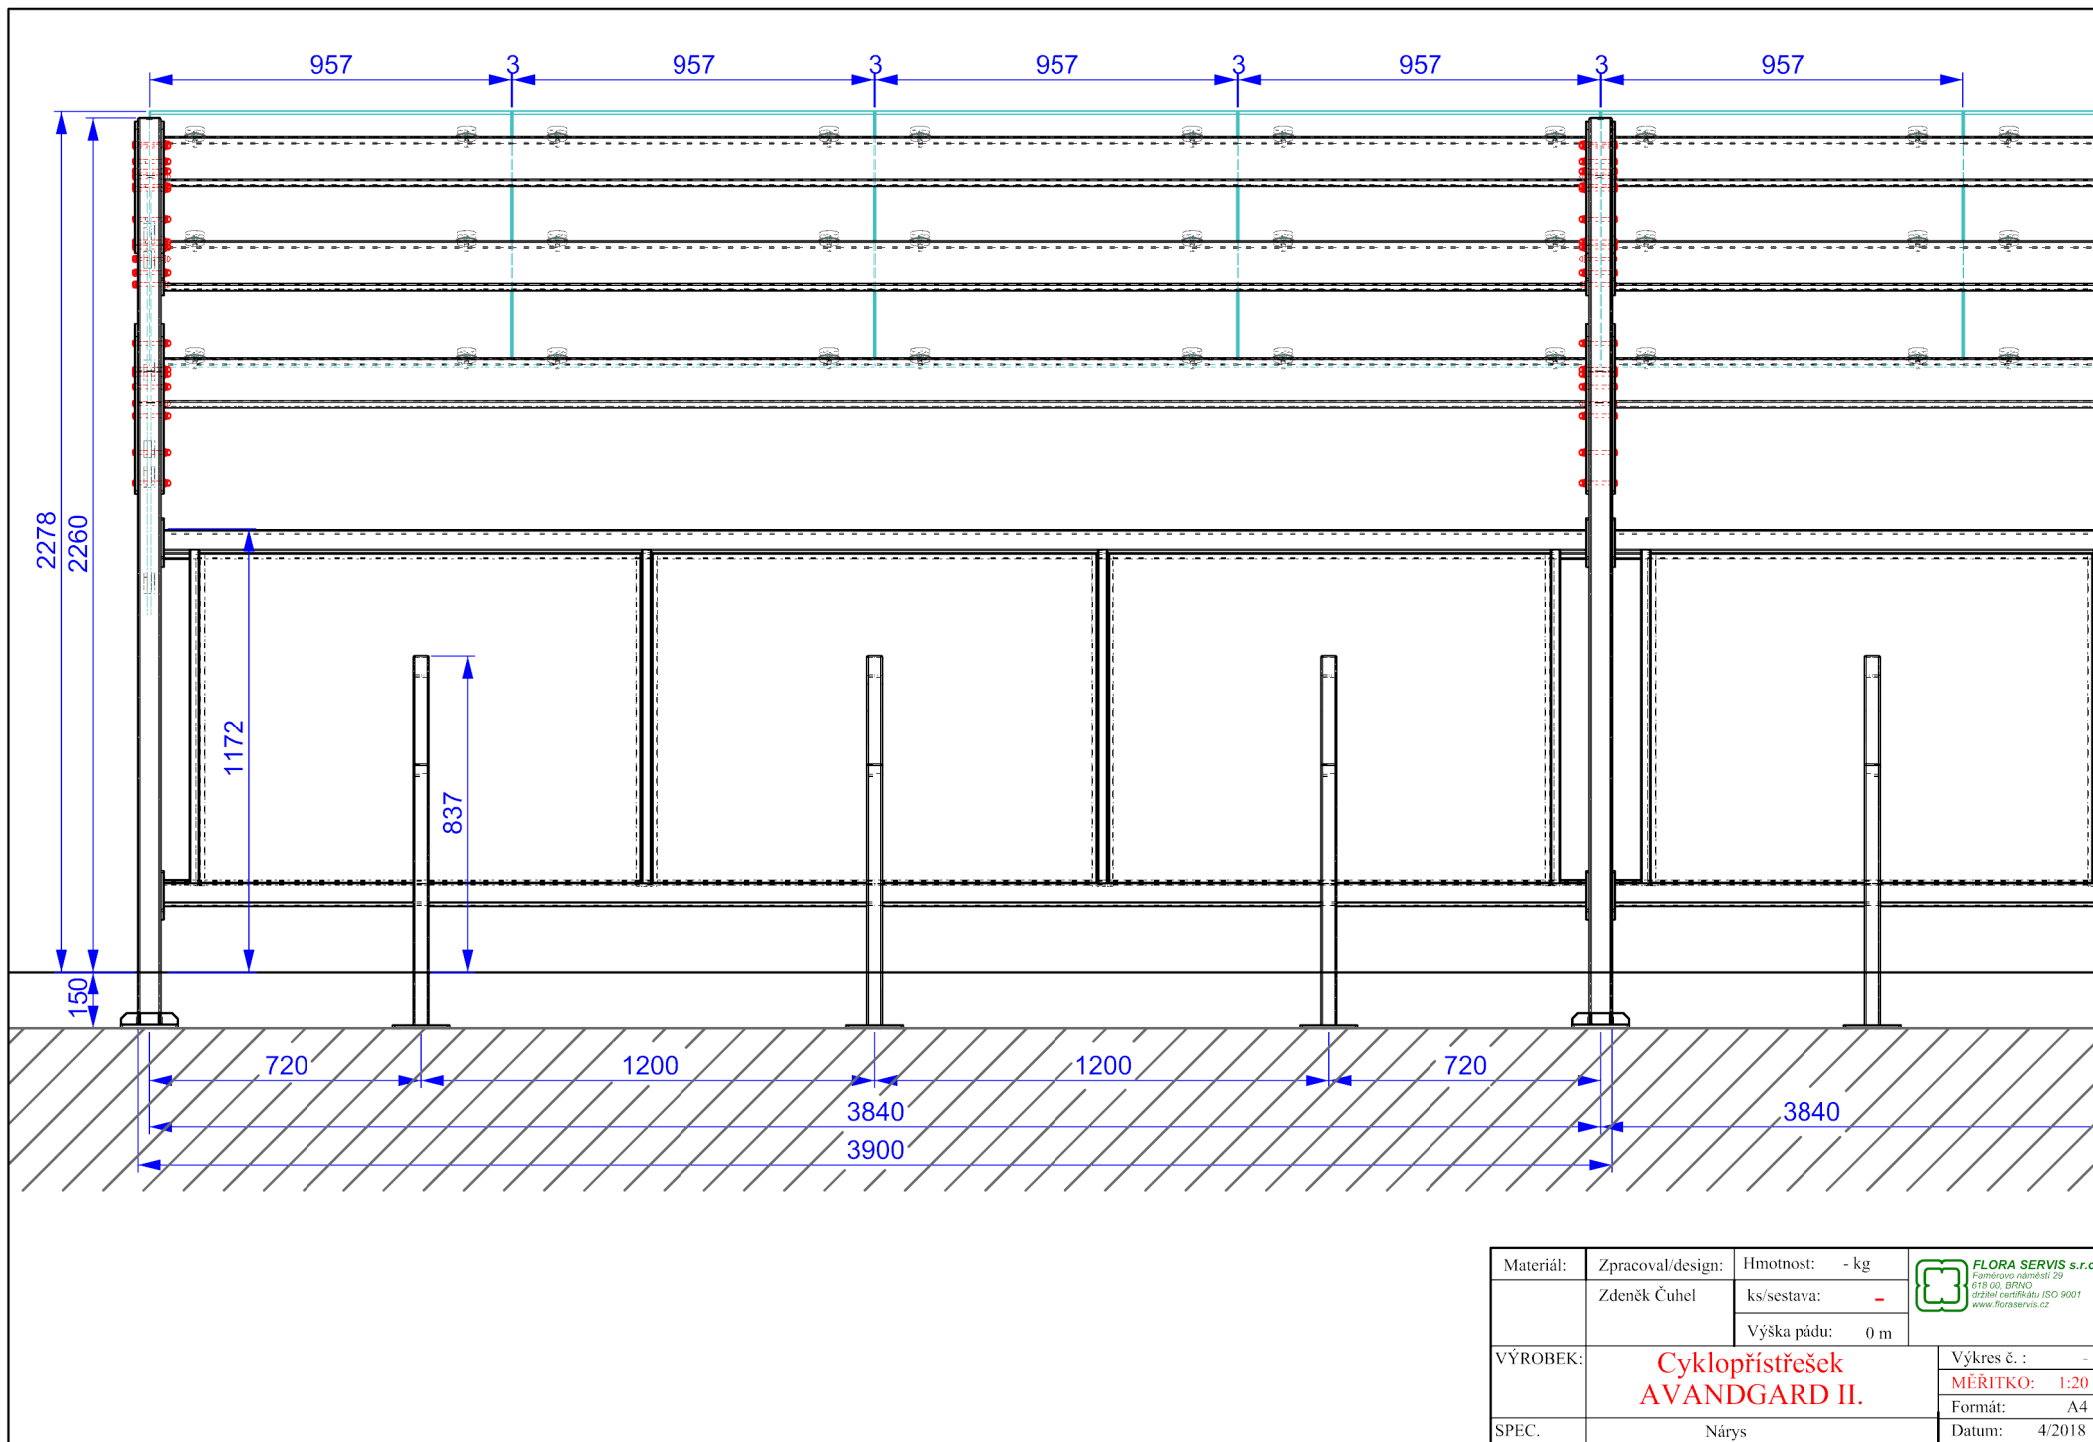

Materiál:	Zpracoval/design:	Hmotnost: - kg	 FLORA SERVIS s.r.o. Farmářovo náměstí 29 618 00, BRNO oděhl certifikátu ISO 9001 www.floraservis.cz
	Zdeněk Čuhel	ks/sestava: -	
		Výška pádu: 0 m	
VÝROBEK:	Cykloprístřešek AVANDGARD II.		Výkres č.: -
SPEC.	Nárys		MĚŘITKO: 1:20
			Formát: A4
			Datum: 4/2018

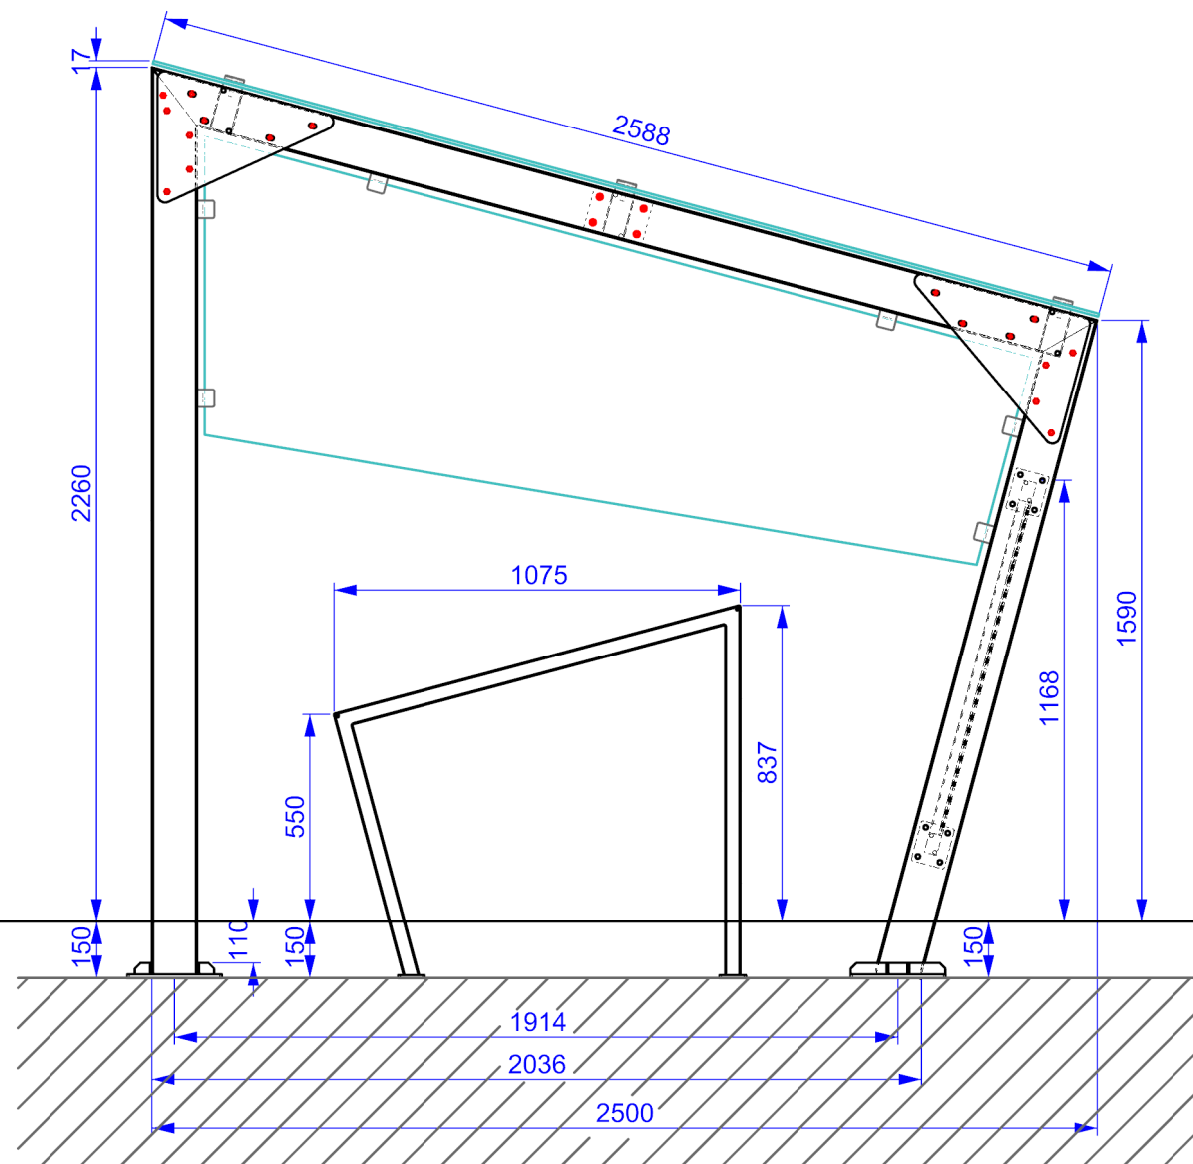

Materiál:	Zpracoval/design:	Hmotnost: - kg	 FLORA SERVIS s.r.o. Faměrovsko náměstí 29 618 00, BRNO odvětví certifikováno ISO 9001 www.floraservis.cz
	Zdeněk Čuhel	ks/sestava: -	
		Výška pádu: 0 m	
VÝROBEK:	Cyklopřístřešek AVANGARD II.		Výkres č.: -
			MĚŘITKO: 1:20
			Formát: A4
SPEC.	Bokorys		Datum: 4/2018

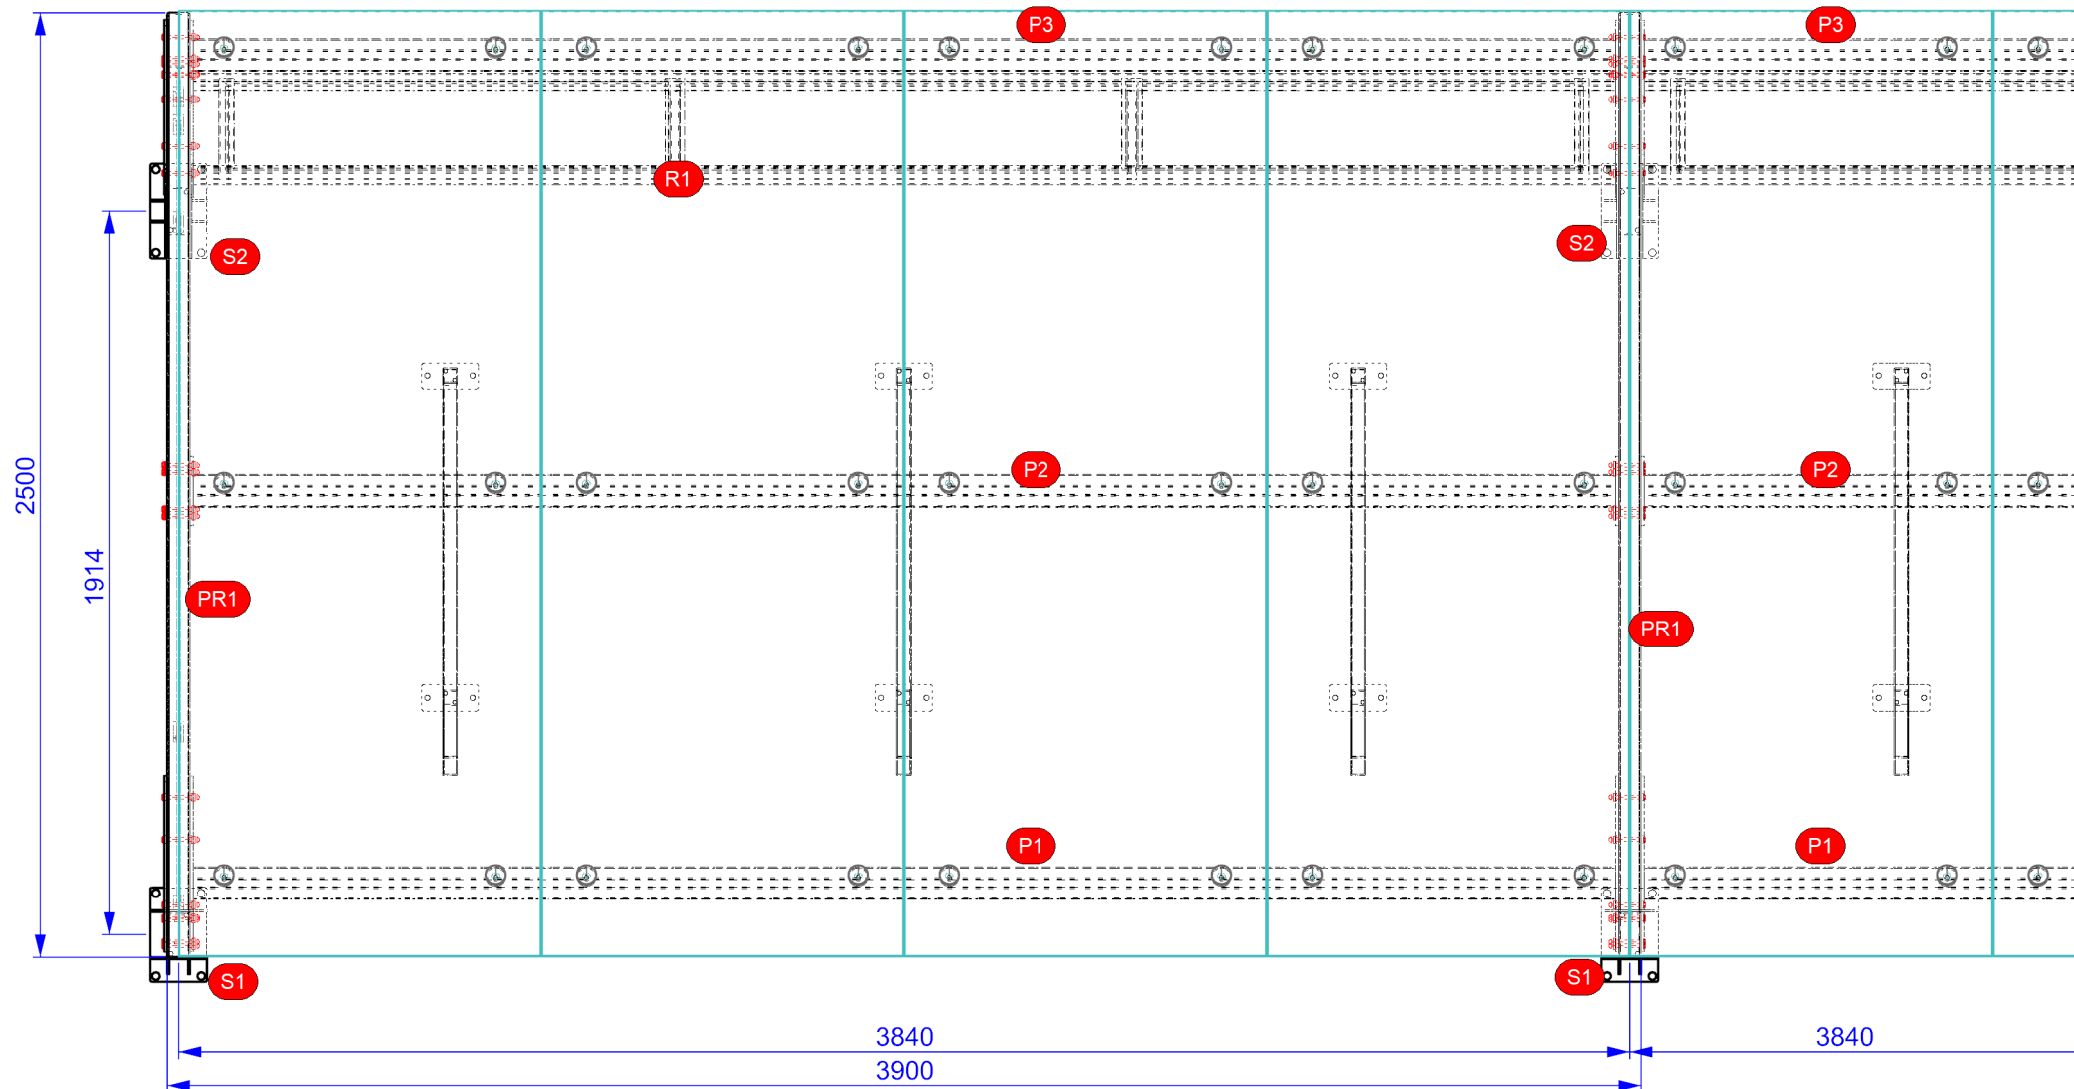

Materiál:	Zpracoval/design:	Hmotnost: - kg	 FLORA SERVIS s.r.o. Faměrovsko náměstí 29 618 00, BRNO Ozvěhl certifikátu ISO 9001 www.floraservis.cz
	Zdeněk Čuhel	ks/sestava: -	
		Výška pádu: 0 m	
VÝROBEK:	Cyklopřístřešek AVANGARD II.		Výkres č.: -
SPEC.	Půdorys		MĚŘITKO: 1:20
			Formát: A4
			Datum: 4/2018