

LEGENDA:



PARKOVACIE MIESTA PRE BICYKLE - ŽALTOVÁ DLAŽBA

SLOVNÉ OBRÁZKY NIEJ STAVBY

VEGETAČNÉ ÚPRAVY



SO 132 PARKOVACIE MIESTA PRE BICYKLE

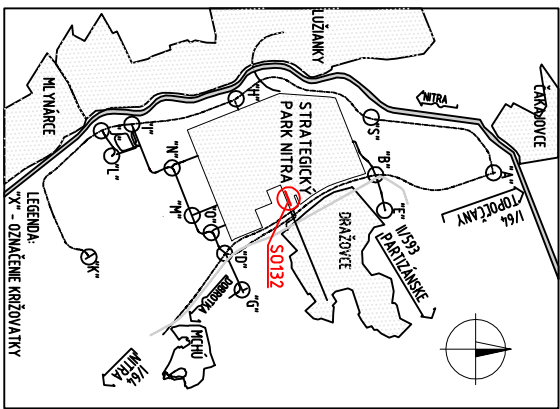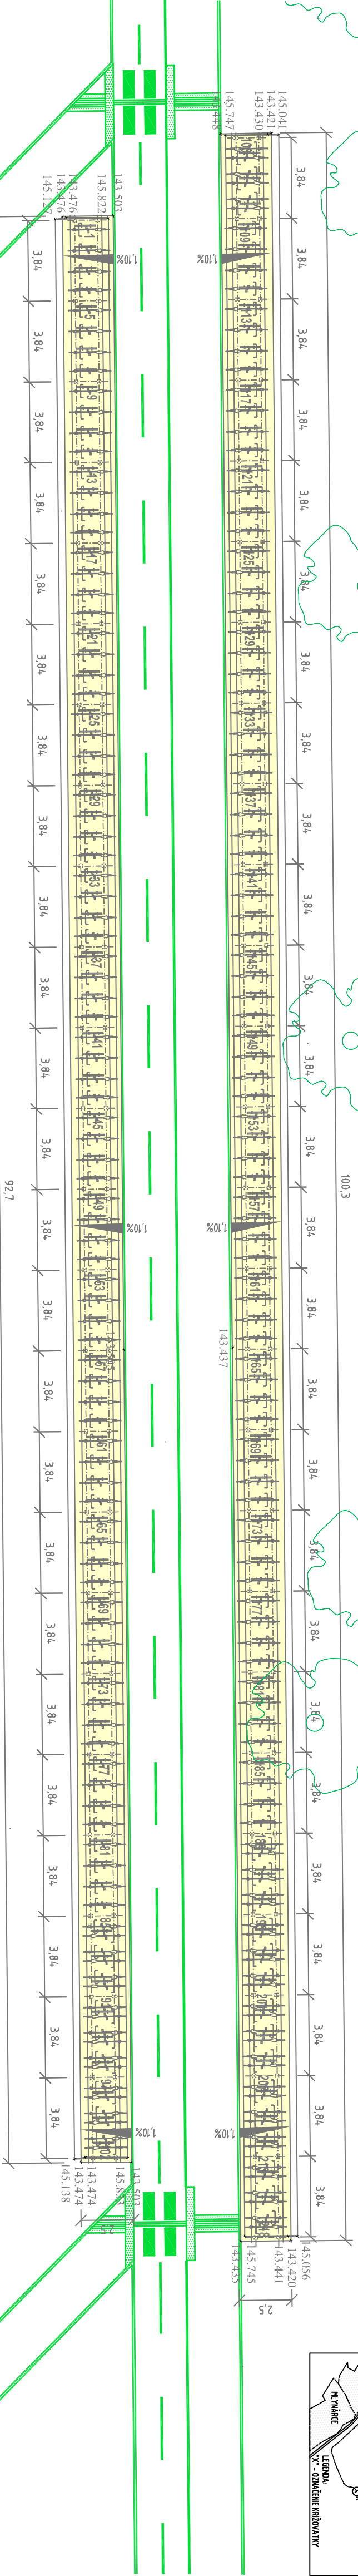

PREHLADNÁ SITUÁCIA

PRÍPRAVA STRATEGICKÉHO PARKU NITRA FÁZA 2
PRÍPRAVA CESTNEJ INFRASTRUKTÚRY - STRATEGICKÝ PARK NITRA

OBJEDNÁVATEL	Slovenská správa ciest Miletičova 19, 826 19 Bratislava	
STAVEBNÝ DOZOR	Slovenská správa ciest Miletičova 19, 826 19 Bratislava	

ZHOTOVITEĽ STAVBY	ZDRUŽENIE „INFRAŠTRUKTÚRA NITRA“ Vedúci zbor zriaďovateľa: Doprastav, a.s., Drieňová 27, 826 56 Bratislava Člen zriaďovateľa: STRABAG, s.r.o., Mlynské Nivy 61/A, 825 18 Bratislava	
-------------------	---	--

DOKUMENTÁCIA SKUTOČNÉHO REALIZOVANIA STAVBY

SO 132

ZHOTOVITEĽ DSR:	DOPRAVOPROJEKT, a.s. DIVÍZIA BRATISLAVA I Kornhárska 2/4, 832 03 Bratislava	
RIADITEĽ DIV. BRATISLAVA I	ING. S. BURKOVINSKÝ	PODPIS
H.L. INŽ. PROJEKTU	ING. M. KODALOVÁ	PODPIS
Č. ZÁKAZKY	7782/03	
POZDIOVITEĽ DSR:		
ZODPOVEDNÝ PROJEKTANT	ING. M. KODALOVÁ	PODPIS
VYPRACOVÁV	ING. K. NITRANSKÝ	PODPIS
KONTROLÓVA	ING. M. KODALOVÁ	PODPIS
KOŠA:	NITRANSKÝ	DATA
OKRES:	NITRA	FORMÁT
OBJEKT / BUILDING	SO 132 PARKOVACIE MIESTA PRE BICYKLE SO 132 PARKING PLACES FOR BICYCLES	MIERA
		STUPEŇ
		ČÍS. ZÁKAZKY
		ČÍS. PRÍLOHY:
		2