



VZOROVÝ PRIEČNY REZ PARKOVACIEHO MIESTA

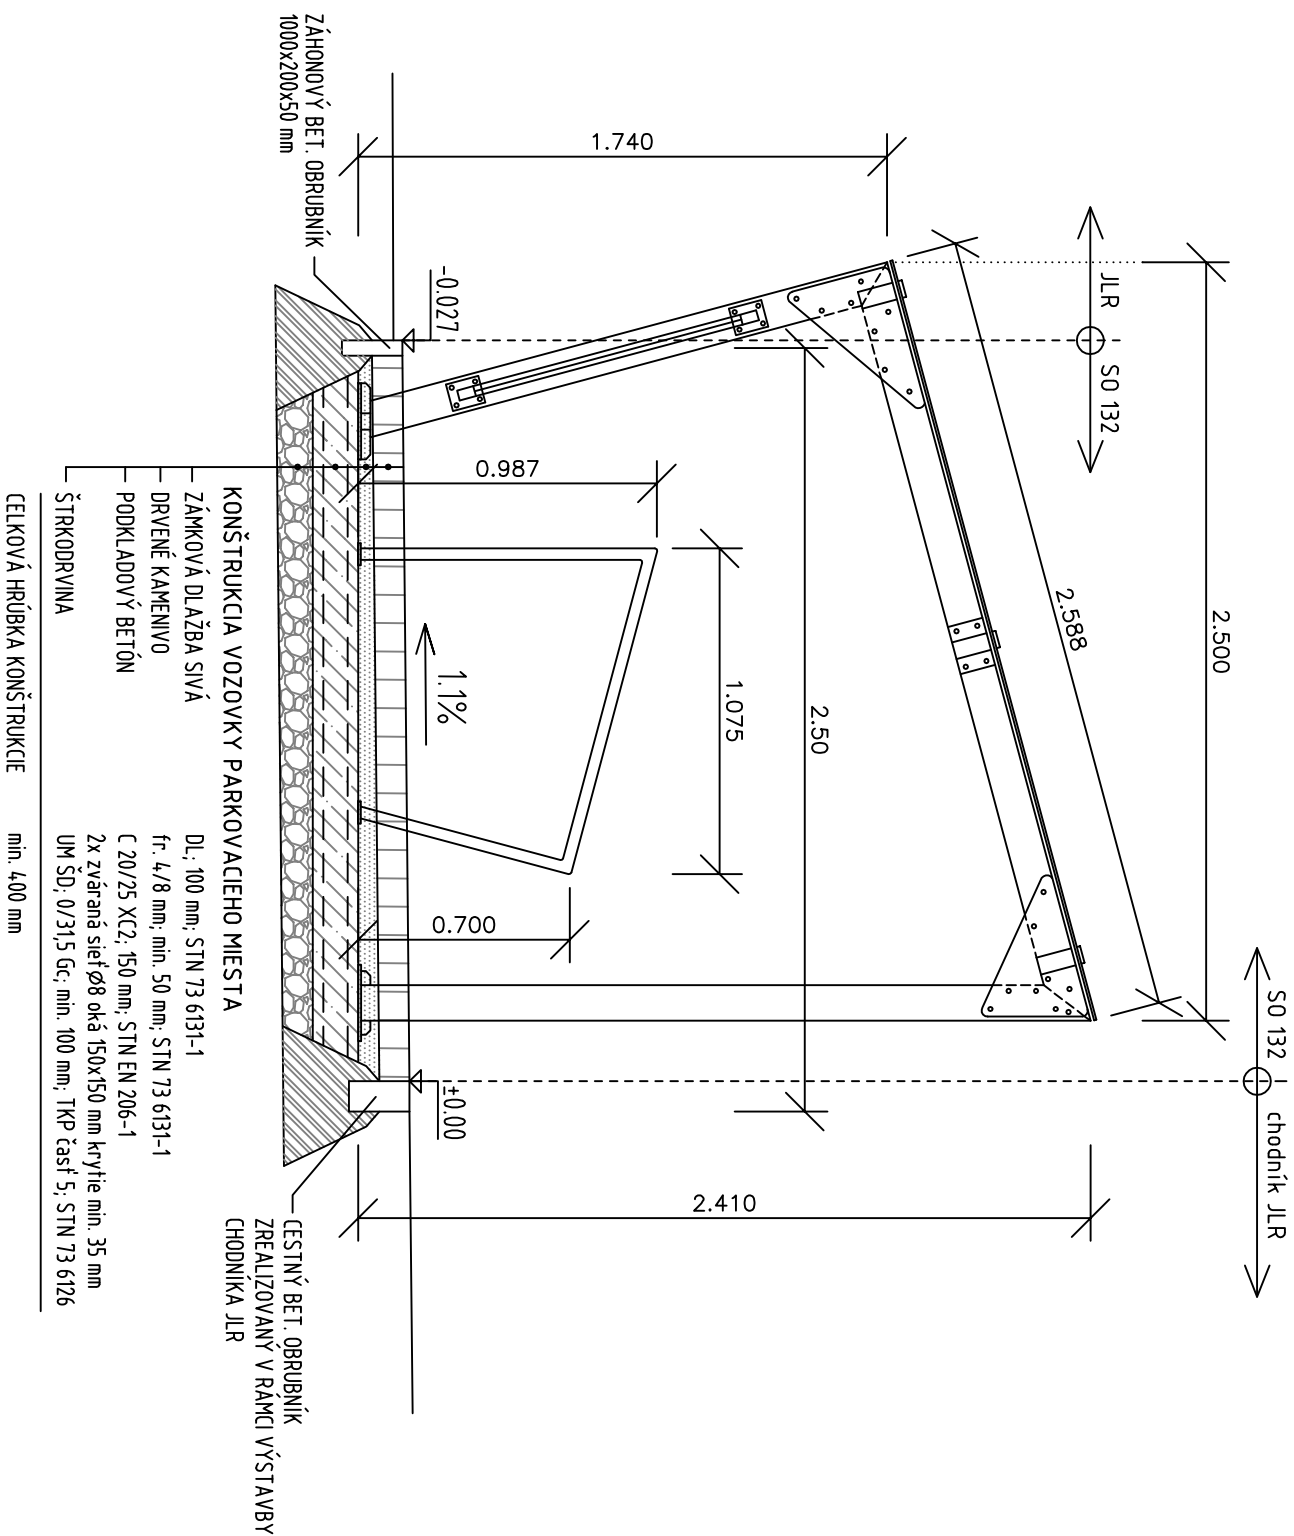

VIZUALIZÁCIA PARKOVACIEHO MIESTA

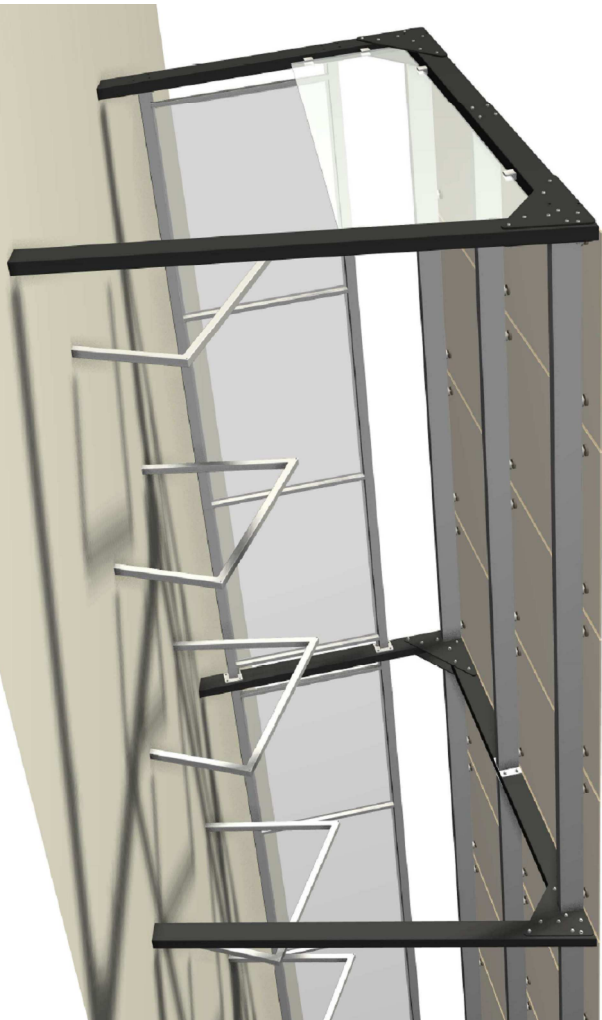


NAZOV STAVBY PRIPRAVA STRATEGICKÉHO PARKU NITRA FÁZA 2 PRIPRAVA CESTNEJ INFRAŠTRUKTÚRY - STRATEGICKÝ PARK NITRA			
OBJEDNÁVATEL  Slovenská správa ciest Miletičova 19, 826 19 Bratislava			
STAVEBNÝ DOZOR  Slovenská správa ciest Miletičova 19, 826 19 Bratislava			

ZHOTOVITEĽ STAVBY	ZDRUŽENIE „INFRAŠTRUKTÚRA NITRA“	
byzmark STRABAG	Vedúci člen združenia: Doprastav, a.s., Drieňová 27, 826 56 Bratislava Člen združenia: STRABAG, s.r.o., Mlynské Nivy 61/A, 825 18 Bratislava	

DOKUMENTÁCIA SKUTOČNÉHO REALIZOVANIA STAVBY

SO 132

 

DOPRAVOPROJEKT, a.s.
DIVÍZIA BRATISLAVA I
 83203 BRATISLAVA, KOMINÁRSKA 2,4

ZHOTOVITEĽ DSRSS:

RADITEĽ DIV. BRATISLAVA I	
HL. INŽ. PROJEKTU	
Č. ZAKAZKY	

DOPRAVOPROJEKT, a.s.
 DIVÍZIA BRATISLAVA I
 Kominárska 2,4, 832 03 Bratislava

ING. S. BUKOVINSKÝ	PODPIS
ING. M. KODAMOŤÁ	PODPIS




PODZHOVOTITEL DSRs:				
 DOPRAVOPROJEKT, a.s. DIVÍZIA BRATISLAVA I 83203 BRATISLAVA, KOMINÁRSKA 2,4		ZODPOVEDNÝ PROJEKTANT	ING. M. KODAJOVÁ	
		VYPRACOVAL	ING. K. NITRIANSKY	
		KONTROLOVAL	ING. M. KODAJOVÁ	
KRAJ: NITRIANSKY	KATASTR. ÚZEMIE: k.ú. Mlynské, Lužianky, Dražovce, Zbehy, Čakajovce, Zohor	DÁTUM	12.2018	
OKRES: NITRA		FORMÁT	A4	
OBJEKT / BUILDING	SO 132 PARKOVACIE MIESTA PRE BICYKLE SO 132 PARKING PLACES FOR BICYCLES	MIERKA	1:25	
		STUPEN	DSRS	
		Čís. ZÁKAZKY	7782-03	
NÁZOV PRÍLOHY / TITLE		Čís. SPRÁVY:	Čís. PRÍLOHY:	
VZOROVÝ PRIEČNY REZ MODEL CROSS SECTION			3	