DRUH POVRCHU ÚZEMIA	POLIA	POČNÁ CESTA	POLIA
KATASTRÁLNE ÚZEMIE	DRÁŽOVCE		
OKRES:	NITRA		
KRAJ:	NITRIANSKY		

POZDĽŽNY PROFIL
M 1:1000/100

SO 141 - CHODNÍK "1"

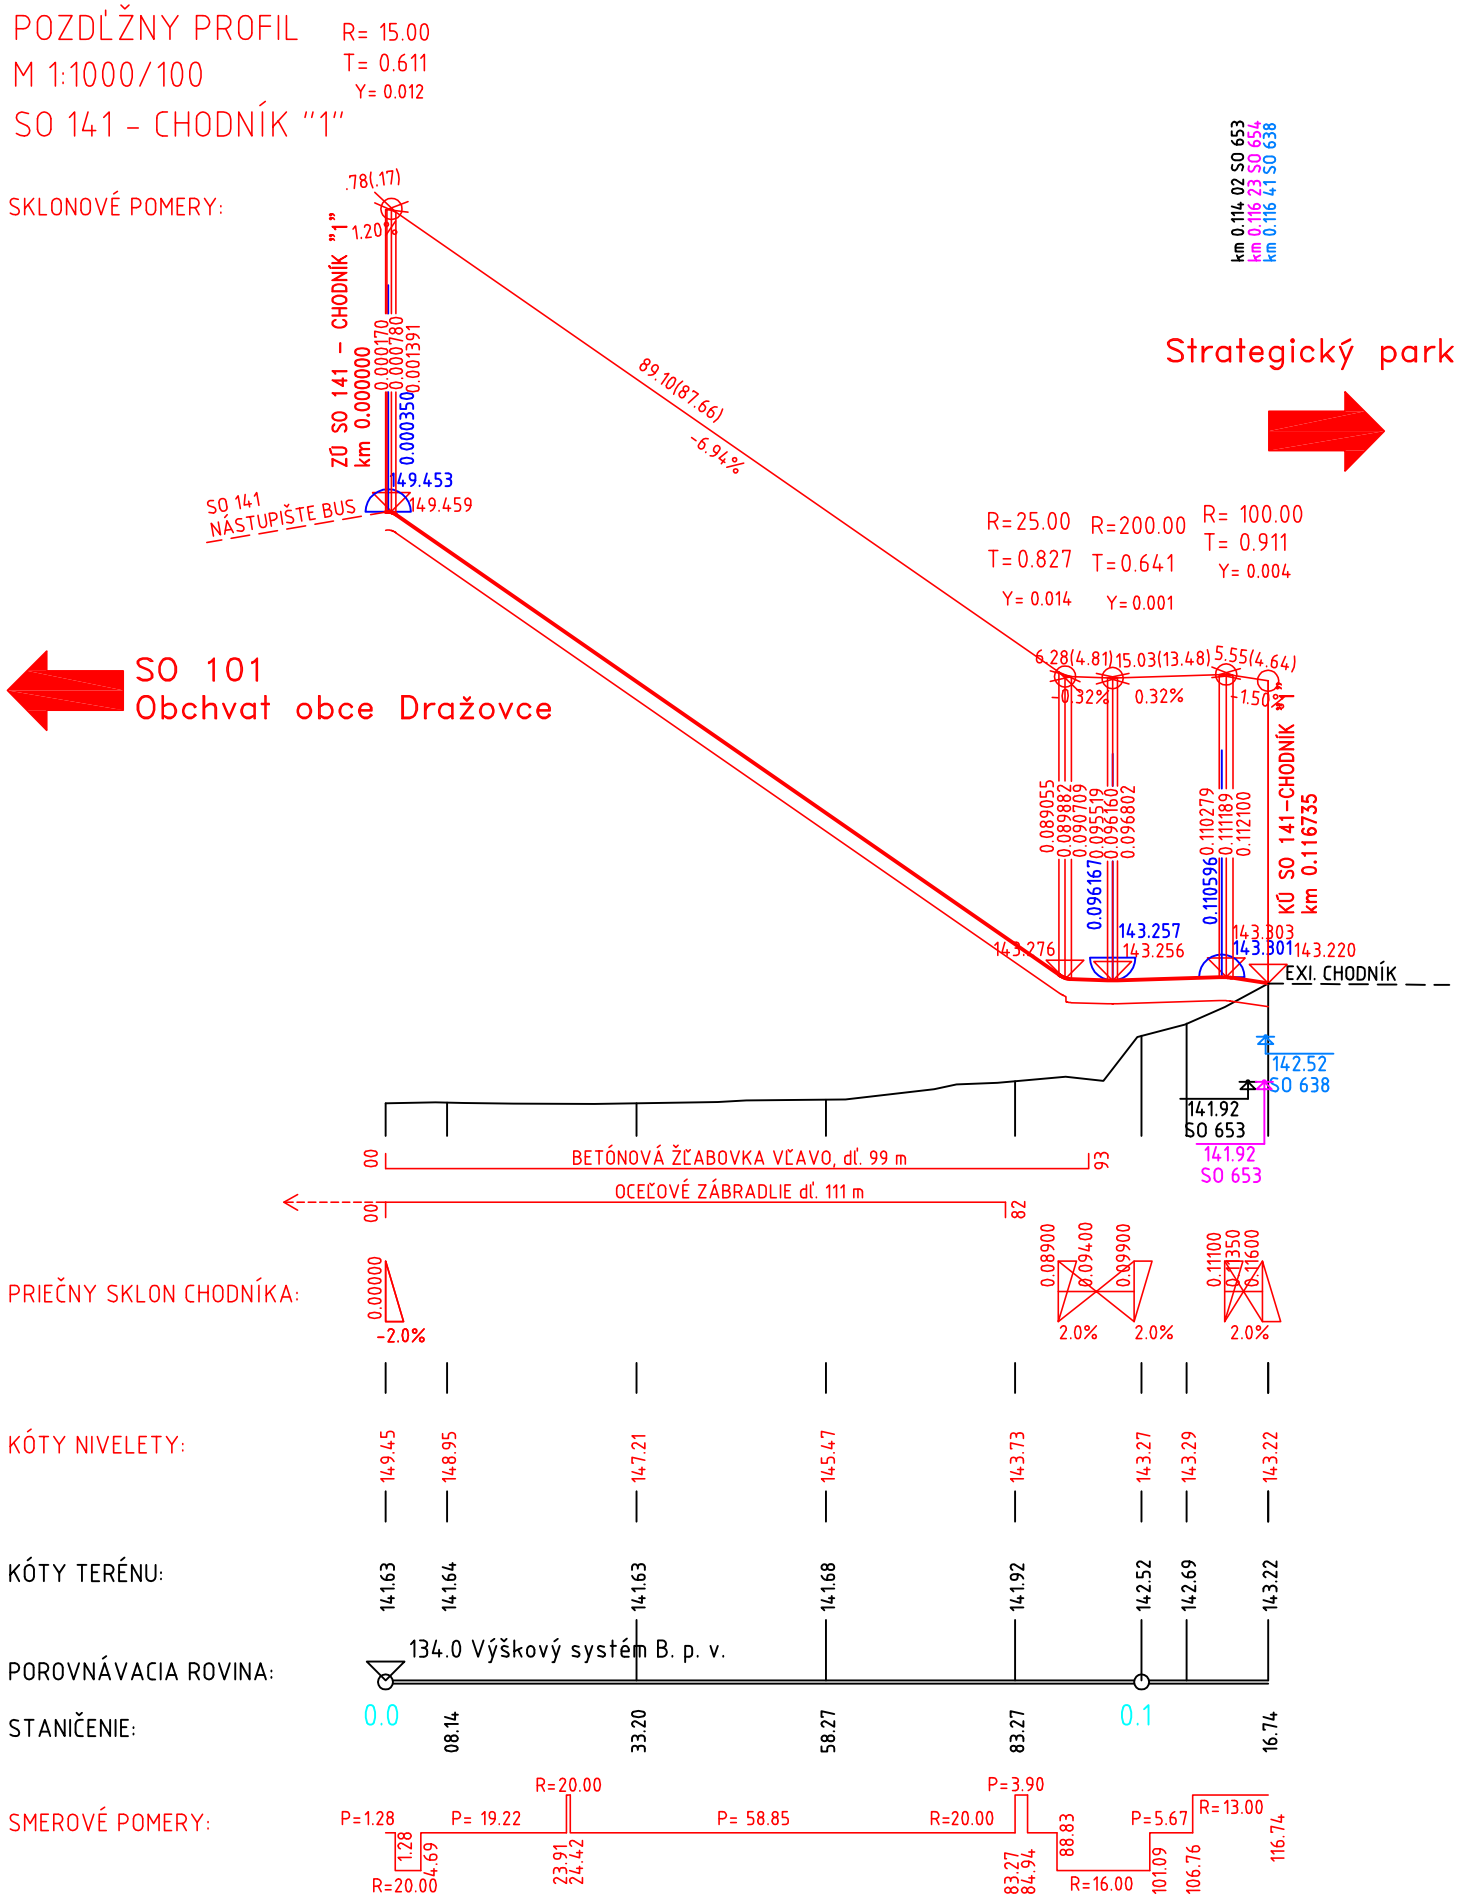

NÁZOV STAVBY	PRÍPRAVA STRATEGICKÉHO PARKU NITRA PRÍPRAVA CESTNEJ INFRAŠTRUKTÚRY - STRATEGICKÝ PARK NITRA
OBJEDNÁVATEĽ	Slovenská správa ciest Miletičova 19, 826 19 Bratislava
STAVEBNÝ DOZOR	Slovenská správa ciest Miletičova 19, 826 19 Bratislava — PEČIATKA ZODPOVEDNÝ SD — PODPIS
ZHOTOVITEĽ STAVBY	ZDRUŽENIE „INFRAŠTRUKTÚRA NITRA“ Vedúci člen združenia: Doprastav, a.s., Drieňová 27, 826 56 Bratislava Člen združenia: STRABAG, s.r.o., Mlynské Nivy 61/A, 825 18 Bratislava — PEČIATKA RIADITEĽ STAVBY - PREDSTAVITEĽ ZHOTOVITEĽA — ING. J. ROVŇAN — PODPIS

DOKUMENTÁCIA SKUTOČNÉHO REALIZOVANIA STAVBY

SO 141

ZHOTOVITEĽ DSRS: DOPRAVOPROJEKT, a.s. DIVÍZIA BRATISLAVA I, 83203 BRATISLAVA, KOMINÁRSKA 2,4	DOPRAVOPROJEKT, a.s. DIVÍZIA BRATISLAVA I Kominárska 2,4, 832 03 Bratislava	
	RIADITEĽ DIV. BRATISLAVA I — ING. S. BUKOVINSKÝ	PODPIS
	HL. INŽ. PROJEKTU — ING. M. KODAJOVÁ	PODPIS
	Č. ZÁKAZKY — 7782-03	
PODZHOTOVITEĽ DSRS: DOPRAVOPROJEKT, a.s. DIVÍZIA BRATISLAVA I, 83203 BRATISLAVA, KOMINÁRSKA 2,4	ZODPOVEDNÝ PROJEKTANT — ING. M. KODAJOVÁ	PODPIS
	VYPRACOVAL — ING. K. NITRIANSKY	PODPIS
	KONTROLOVAL — ING. M. KODAJOVÁ	PODPIS

KRAJ: NITRIANSKY OKRES: NITRA	KATASTR. ÚZEMIE: k.ú. Mlynárce, Lužianky, Dražovce, Zbehy, Čakajovce, Zobor	DÁTUM	11.2018
		FORMÁT	2 x A4
OBJEKT / BUILDING: SO 141 CHODNÍKY A NÁSTUPIŠTIA PRI OBCHVATE DRAŽOVIEC SO 141 SIDEWALKS AND PLATFORMS NEAR BYPASS OF DRAŽOVCE		MIERKA	1:1000/100
		STUPEŇ	DSRS
		ČÍS. ZÁKAZKY	7782-03
NÁZOV PRÍLOHY/ TITLE: POZDĽŽNY PROFIL - CHODNÍK "1" LONGITUDAL PROFILE SIDEWALK 1		ČÍS. SÚPRAVY:	ČÍS. PRÍLOHY: 3.1