

DRUH POVRCHU ÚZEMIA
KATASTRÁLNE ÚZEMIE
OKRES:
KRAJ:

PÔLIA
DRAŽOVCE

NITRA
NITRIANSKY

POZDĚŽNÝ PROFIL

M 1:1000/100


R= 16.00

SO 141 - CHODNÍK "2" T = 0.693

 $\gamma = 0.015$

SKLONOVÉ POMERY:

DNO ŽĽABOVKY
PRAVOSTRANNÁ
ĽAVOSTRANNÁ

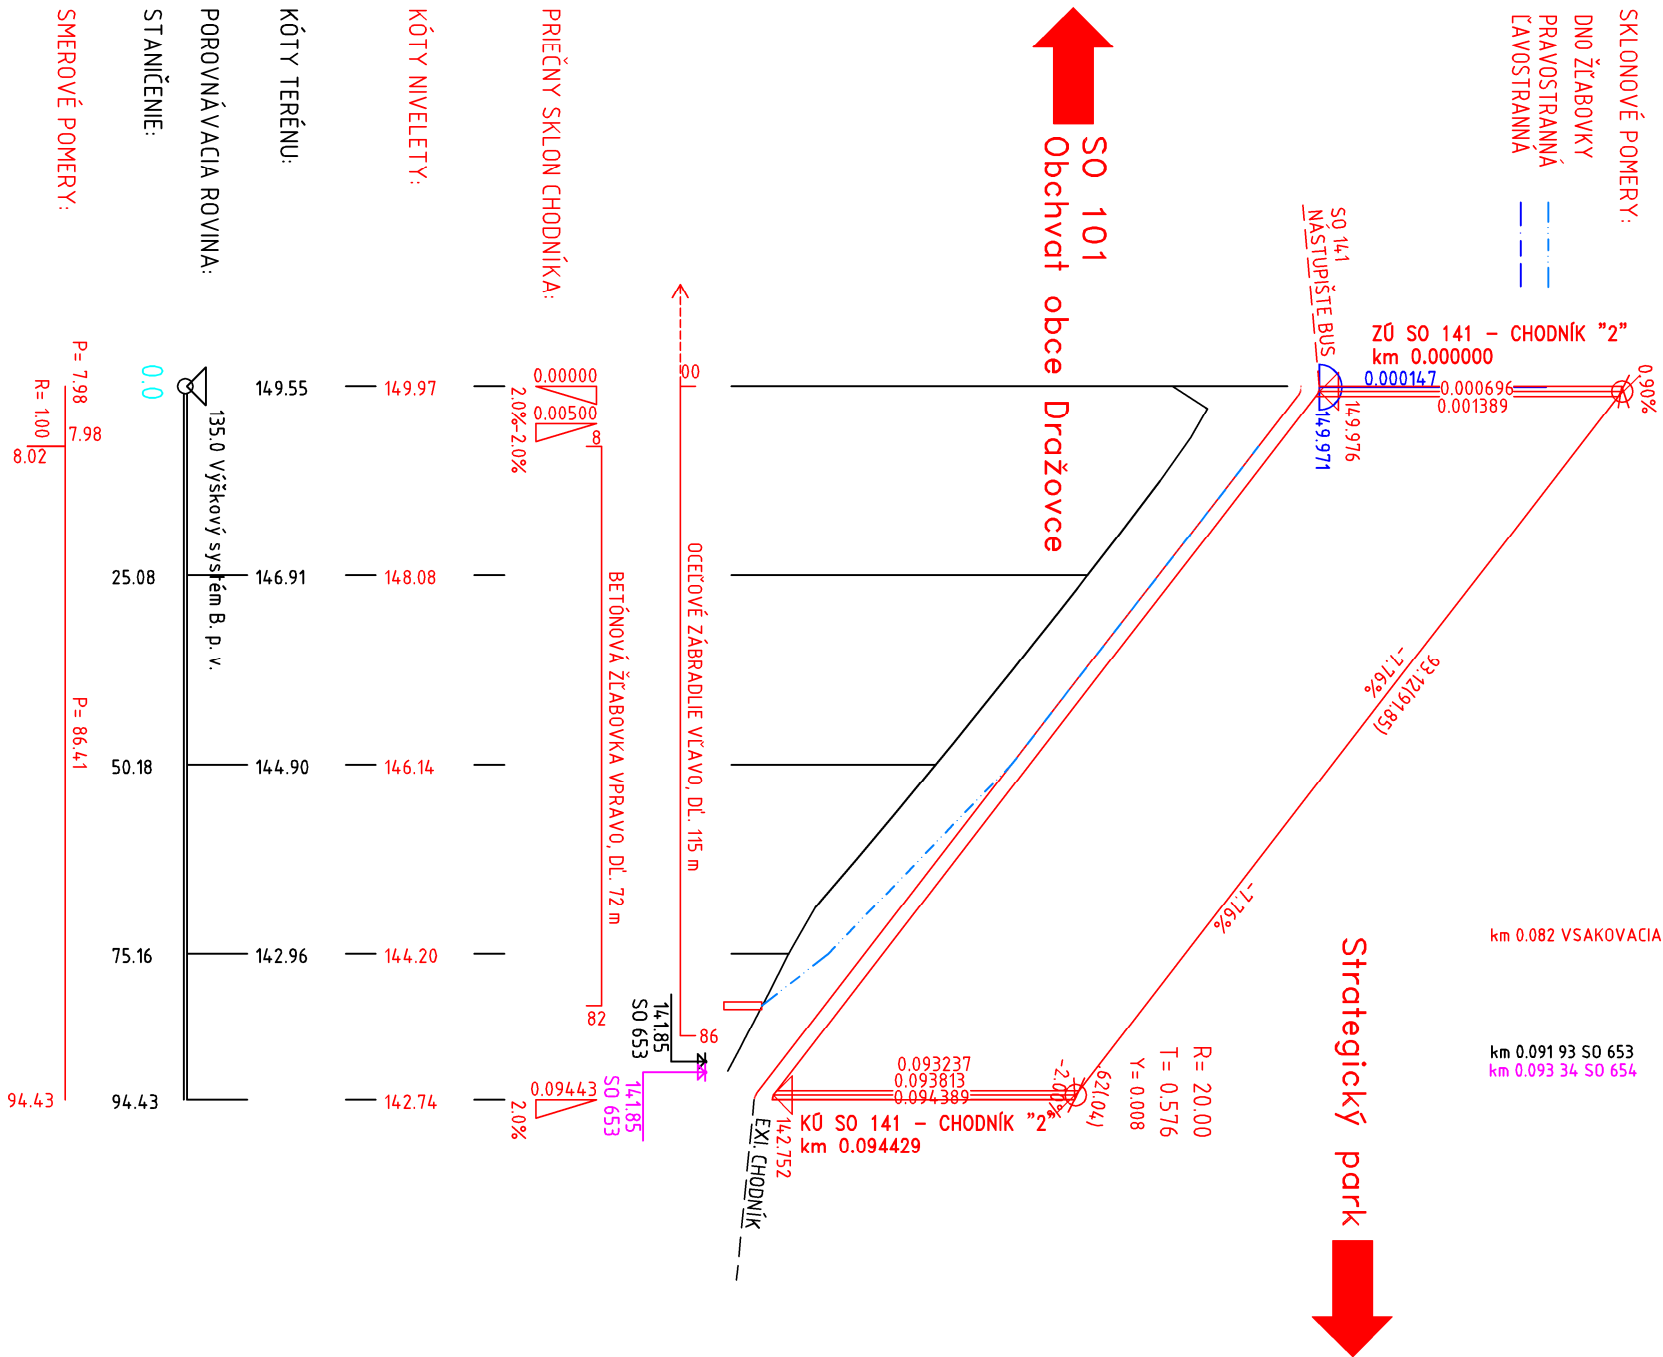


NÁZOV STAVBY PRIPRAVA STRATEGICKÉHO PARKU NITRA PRIPRAVA CESTNEJ INFRAŠTRUKTÚRY - STRATEGICKÝ PARK NITRA					
OBUEDNÁVATEĽ:  Slovenská správa ciest Miletičova 19, 826 19 Bratislava	STAVEBNÝ DOZOR  Slovenská správa ciest Miletičova 19, 826 19 Bratislava	PEČAŤKA	ZODPOVEDNÝ SD	PODPIS	PRÍLOHA A

	ZDRUŽENIE „INFRAŠTRUKTÚRA NITRA“	PEČAŤKA
Vedúci člen združenia: Doprastav, a.s., Drieňová 27, 826 56 Bratislava		
Člen združenia: STRABAG, s.r.o., Mlynské Nivy 61/A, 825 18 Bratislava		
RADITEĽ STAVBY - PREDSTAVITEĽ ZHOTOVITEĽA	ING. J. ROVNAN	PODPIS

DOKUMENTÁCIA SKUTOČNÉHO REALIZOVANIA STAVBY

SO 141

 DOPRAVOPROJEKT, a.s. DIVÍZIA BRATISLAVA I 83203 BRATISLAVA, KOMINÁRSKA 2,4		ZHOTOVITEĽ DSRSS:	
DOPRAVOPROJEKT, a.s. DIVÍZIA BRATISLAVA I Kominárska 2,4, 832 03 Bratislava		PHOTOVITEĽ DSRSS:	
RADITEĽ DIV. BRATISLAVA I HL. INŽ. PROJEKTU	ING. S. BUKOVINSKÝ ING. M. KODAJOVÁ	PODPIS PODPIS	7782-03

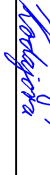PODZHOVOTEL DSRs:					
					
DOPRAVOPROJEKT, a.s. DIVÍZIA BRATISLAVA I 83203 BRATISLAVA, KOMINÁRSKA 2/4					
KRAJ:	NITRIANSKY	KATASTR. ÚZEMIE:			
OKRES:	NITRA	k.ú. Myjársce, Lužianky, Dražovce, Zbeňky, Čekajovce, Zobor			
OBJEKT / BUILDING SO 141 CHODNÍKY A NÁSTUPIŠŤA PRI OBCHVATE DRAŽOVIEC SO 141 SIDEWALKS AND PLATFORMS NEAR BYPASS OF DRAŽOVCE		ZODPOVEDNÝ PROJEKTANT	ING. M. KODAJOVÁ		
		VYPRACOVÁVAL	ING. K. NITRIANSKY		
		KONTROLOVAL	ING. M. KODAJOVÁ		
NÁZOV / PRÍLOHY / TITLE POZDĺŽNY PROFIL - CHODNÍK "2" LONGITUDAL PROFILE SIDEWALK 2		PODPIS			
		PODPIS			
		PODPIS			
NÁZOV / PRÍLOHY / TITLE POZDĺŽNY PROFIL - CHODNÍK "2" LONGITUDAL PROFILE SIDEWALK 2		DÁTUM	11.2018		
		FORMÁT	2 x A4		
		MERKA	1:1000/100		
		STUPEŇ	DSRS		
Čís. ZAKAZKY		7782-03			
Čís. SUPRAVY:		Čís. PRÍLOHY:	3.2		