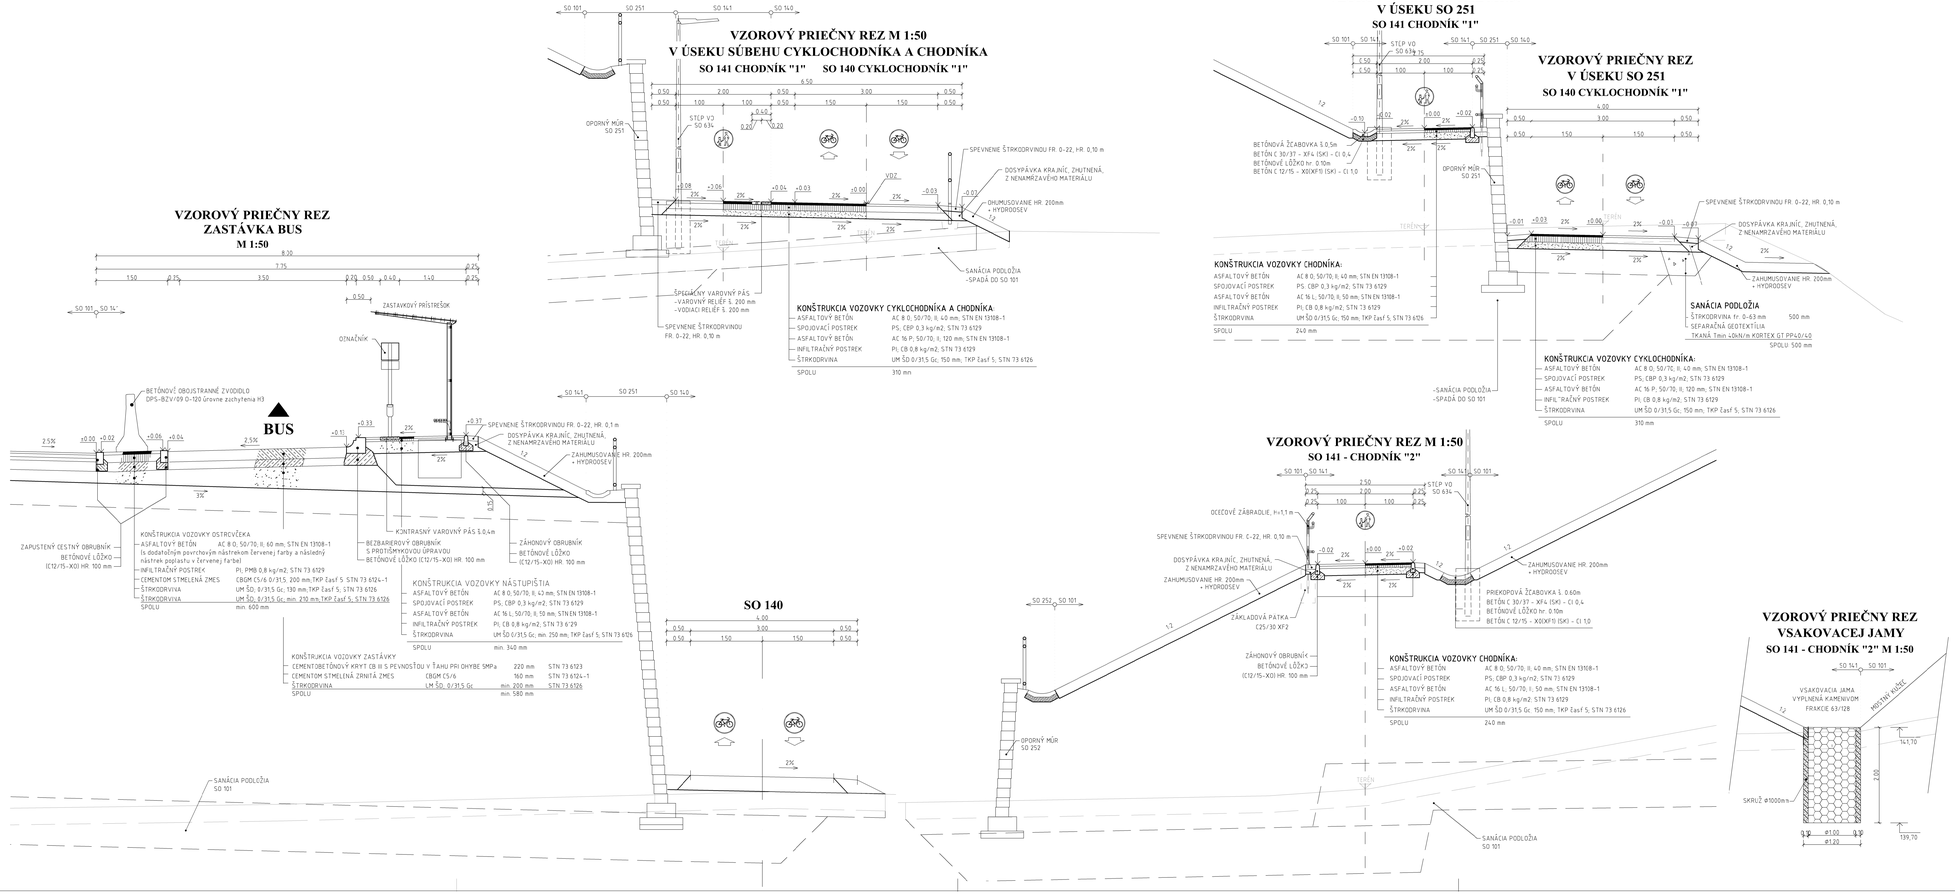

NÁZOV STAVBY	PRÍPRAVA STRATEGICKÉHO PARKU NITRA PRÍPRAVA CESTNEJ INFRAŠTRUKTÚRY - STRATEGICKÝ PARK NITRA
OBJEDNÁVATEĽ	Slovenská správa ciest Miletičova 19, 826 19 Bratislava
STAVEBNÝ DOZOR	Slovenská správa ciest Miletičova 19, 826 19 Bratislava PEČIATKA
ZODPOVEDNÝ SD	PODPIS
ZHOTOVITEĽ STAVBY	ZDRUŽENIE „INFRAŠTRUKTÚRA NITRA" Vedúci člen združenia: Doprastav, a.s., Drieňová 27, 826 56 Bratislava Člen združenia: STRABAG, s.r.o., Mlynské Nivy 61/A, 825 18 Bratislava PEČIATKA
RIADITEĽ STAVBY - PREDSTAVITEĽ ZHOTOVITEĽA	ING. J. ROVŇAN PODPIS

DOKUMENTÁCIA SKUTOČNÉHO REALIZOVANIA STAVBY

SO 141

ZHOTOVITEĽ DSRS:	DOPRAVOPROJEKT, a.s. DIVÍZIA BRATISLAVA I Kominárska 2,4, 832 03 Bratislava		
DOPRAVOPROJEKT, a.s. DIVÍZIA BRATISLAVA I 832 03 BRATISLAVA, KOMINÁRSKA 2,4	RIADITEĽ DIV. BRATISLAVA I	ING. S. BUKOVINSKÝ	PODPIS
	HL. INŽ. PROJEKTU	ING. M. KODAJOVÁ	PODPIS
	Č. ZAKÁZKY	7782-03	
PODZHOTOVITEĽ DSRS:			
DOPRAVOPROJEKT, a.s. DIVÍZIA BRATISLAVA I 832 03 BRATISLAVA, KOMINÁRSKA 2,4	ZODPOVEDNÝ PROJEKTANT	ING. M. KODAJOVÁ	PODPIS
	VYPRACOVAL	ING. K. NITRIANSKY	PODPIS
	KONTROLOVAL	ING. M. KODAJOVÁ	PODPIS
KRAJ: NITRIANSKY OKRES: NITRA	KATASTR. ÚZEMIE: k.ú. Mlynárce, Lužianky, Dražovce, Zbehy, Čakajovce, Zobor	DÁTUM	11.2018
		FORMÁT	10 x A4
OBJEKT / BUILDING SO 141 CHODNÍKY A NÁSTUPIŠTIA PRI OBCHVATE DRAŽOVIEC SO 141 SIDEWALKS AND PLATFORMS NEAR BYPASS OF DRAŽOVCE		MIERKA	1:50
		STUPEŇ	DSRS
		ČÍS. ZÁKAZKY	7782-03
NÁZOV PRÍLOHY/ TITLE VZOROVÉ PRIEČNE REZY MODEL CROSS SECTIONS		ČÍS. EUPRÁVY:	ČÍS. PRÍLOHY: 4