




SO 141
ZASTÁVKA BUS
km 0.625000

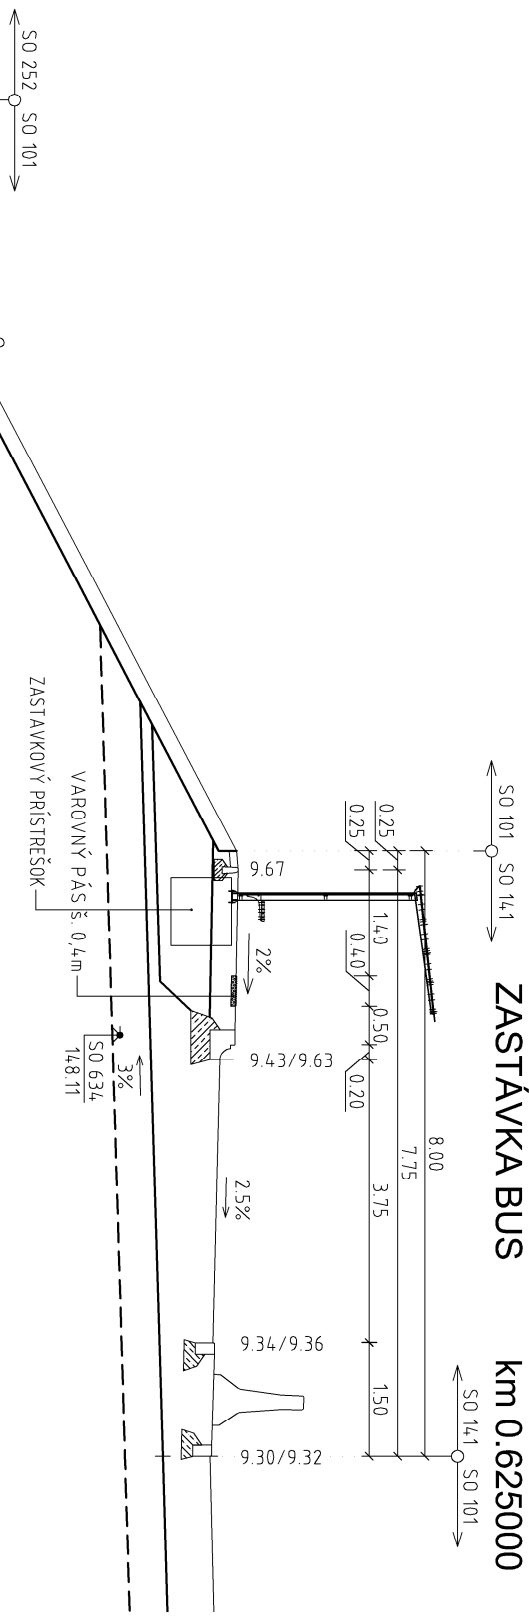


SO 101
km 0.675000

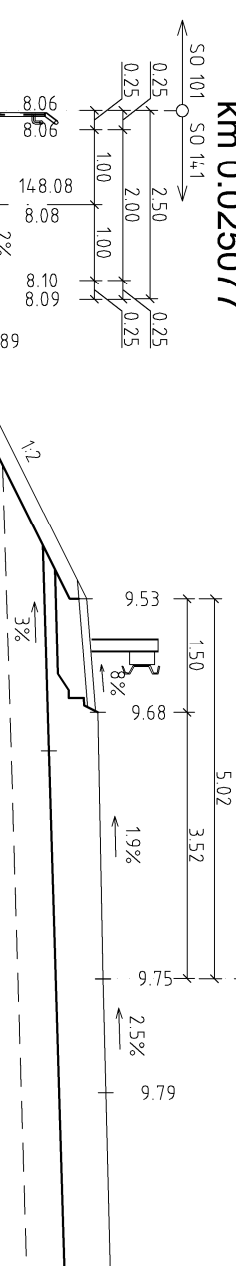


SO 141
km 0.025077

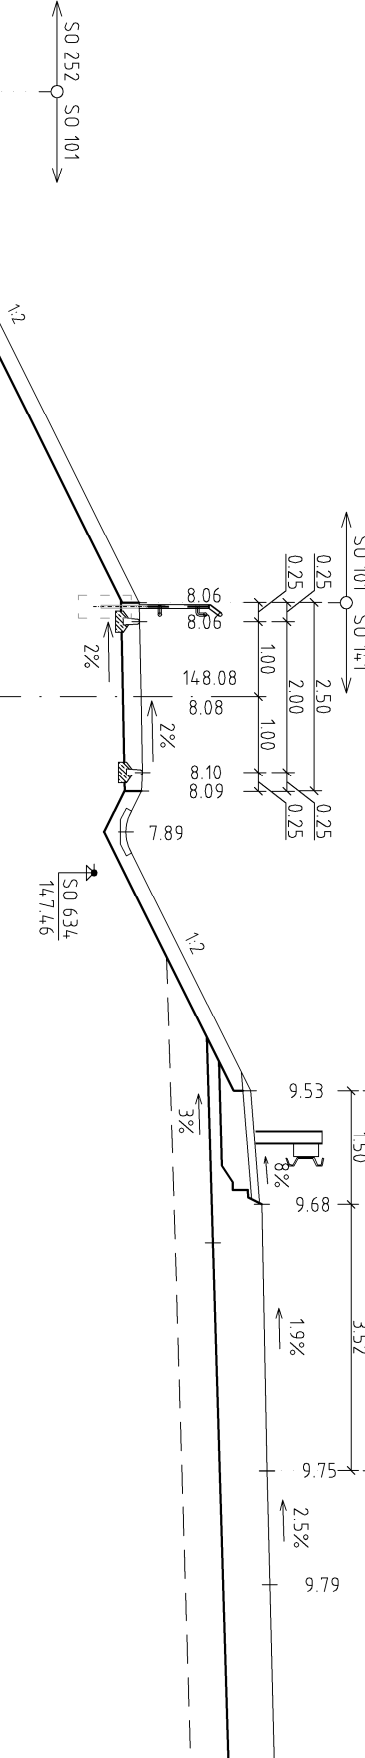


SO 101
km 0.700000

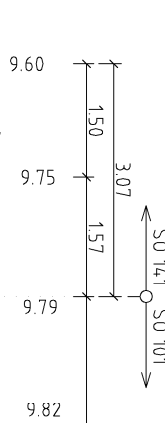


KÚ SO 141 - CHODNÍK "2"
km 0.094429
NAPAJENIE NA EXISTUJÚCI CHODNÍK

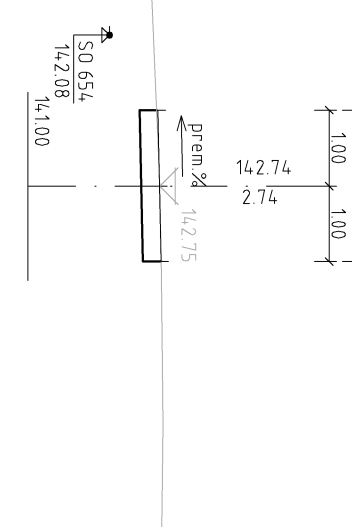


SO 101
ZÚ km 0.00000

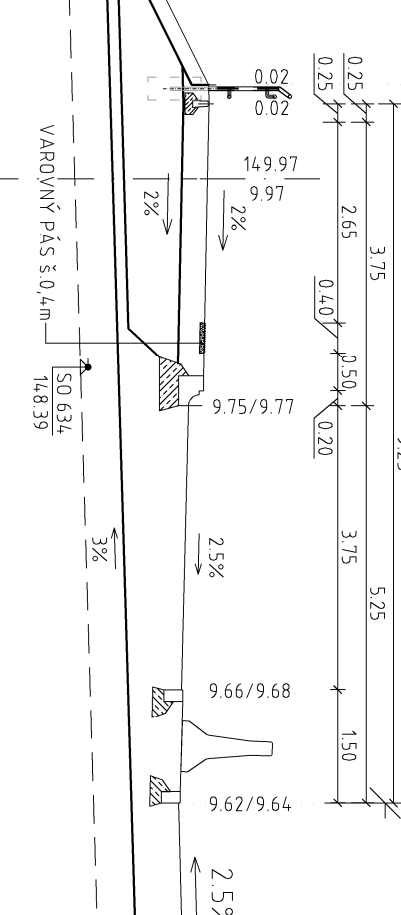


SO 101
km 0.650000

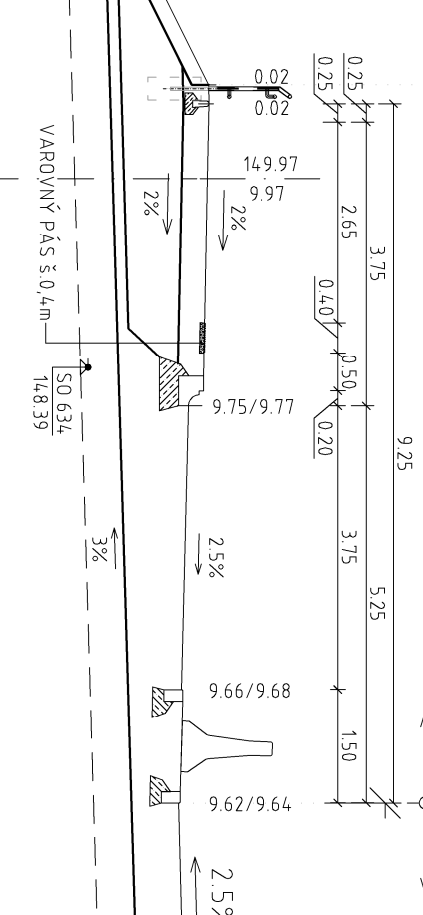

SO 141
km 0.050176

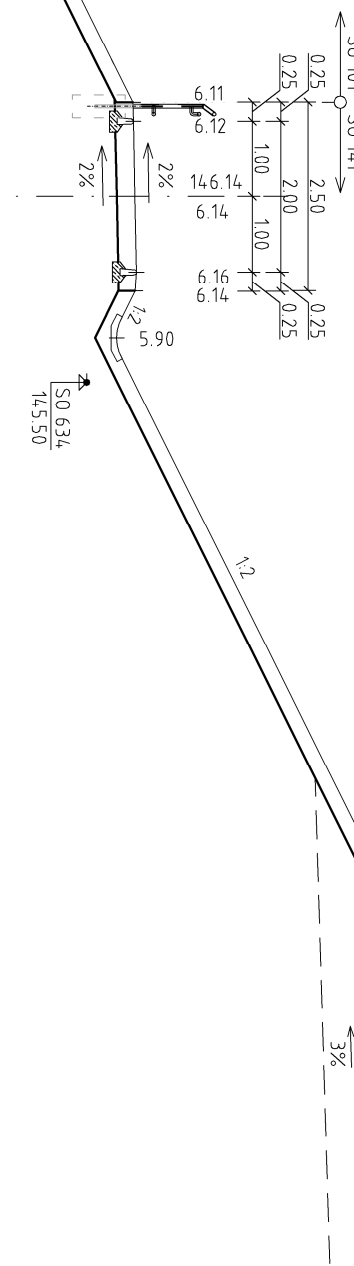

SO 141
km 0.075164

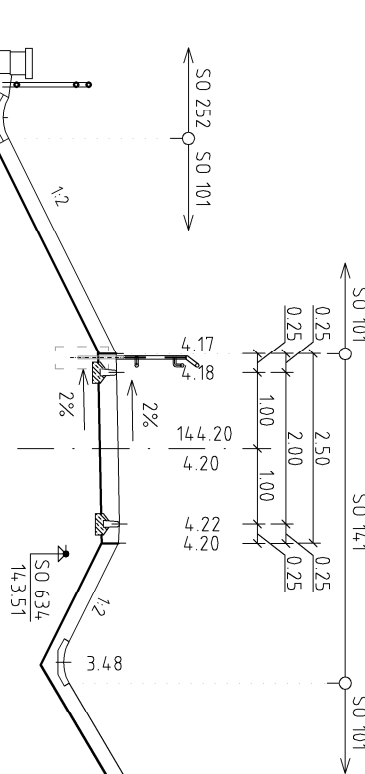

PRÍPRAVA STRATEGICKÉHO PARKU NITRA
PRÍPRAVA CESTNEJ INFRASTRUKTÚRY - STRATEGICKÝ PARK NITRA

OBJEDNÁVATEL	Slovenská správa ciest Miletičova 19, 826 19 Bratislava	PEČAŤA
STAVEBNÝ DOZOR	Slovenská správa ciest Miletičova 19, 826 19 Bratislava	PEČAŤA
ZODPOVEDNÝ SD		PODPIS

ZHOTOVITEĽ STAVBY	ZDRUŽENIE „INFRAŠTRUKTÚRA NITRA“ Vedúci inž. zhrňujúci: Doprastav, a.s., Drienová 27, 826 66 Bratislava Člen združenia: STRABAG, s.r.o., Ilmynské Nivy 61/A, 825 18 Bratislava	PEČAŤA
	RADIATEĽ STAVBY - PREDSTAVITEĽ ZHOTOVITEĽA	ING. J. ROVÁN
		PODPIS

DOKUMENTÁCIA SKUTOČNÉHO REALIZOVANIA STAVBY

SO 141

ZHOTOVITEĽ DSR:	DOPRAVOPROJEKT, a.s. DIVÍZIA BRATISLAVA I Komiňská 2/4, 832 03 Bratislava
RADIATEĽ DIV. BRATISLAVA I	ING. S. BUKOVINSKÝ
HL. INŽ. PROJEKTU	ING. M. KODAJOVÁ
Č. ZÁKAZY	7782-03

PODZHOTOVITEĽ DSR:	DOPRAVOPROJEKT, a.s. DIVÍZIA BRATISLAVA I Komiňská 2/4, 832 03 Bratislava
ZODPOVEDNÝ PROJEKTANT	ING. M. KODAJOVÁ
VYPRACOVÁV	ING. K. NITRANSKÝ
KONTROLÓVA	ING. M. KODAJOVÁ
OKRES	NITRANSKÝ
KATASTR. ÚZEMIE	K.Ú. Mlynske Lúdky, Dražovce, Zbehy, Čakajovce Zdobor
OKRES	NITRA
OBJEKT / BUILDING	SO 141 CHODNÍK A NÁSTUPÍŠŤA PRI OBCHATE DRAŽOVIEC SO 141 SIDEWALKS AND PLATFORMS NEAR BYPASS OF DRAŽOVCE
NÁZOV PRÍLOHY / TITLE	PRIEČNE REZY - CHODNÍK "2" CROSS SECTIONS SIDEWALK 2
FORMÁT	5 x A4
MIERKA	1:100
STUPEN	DSRS
ČÍS. ZÁKAZY	7782-03
ČÍS. PRÍLOHY:	5.2