
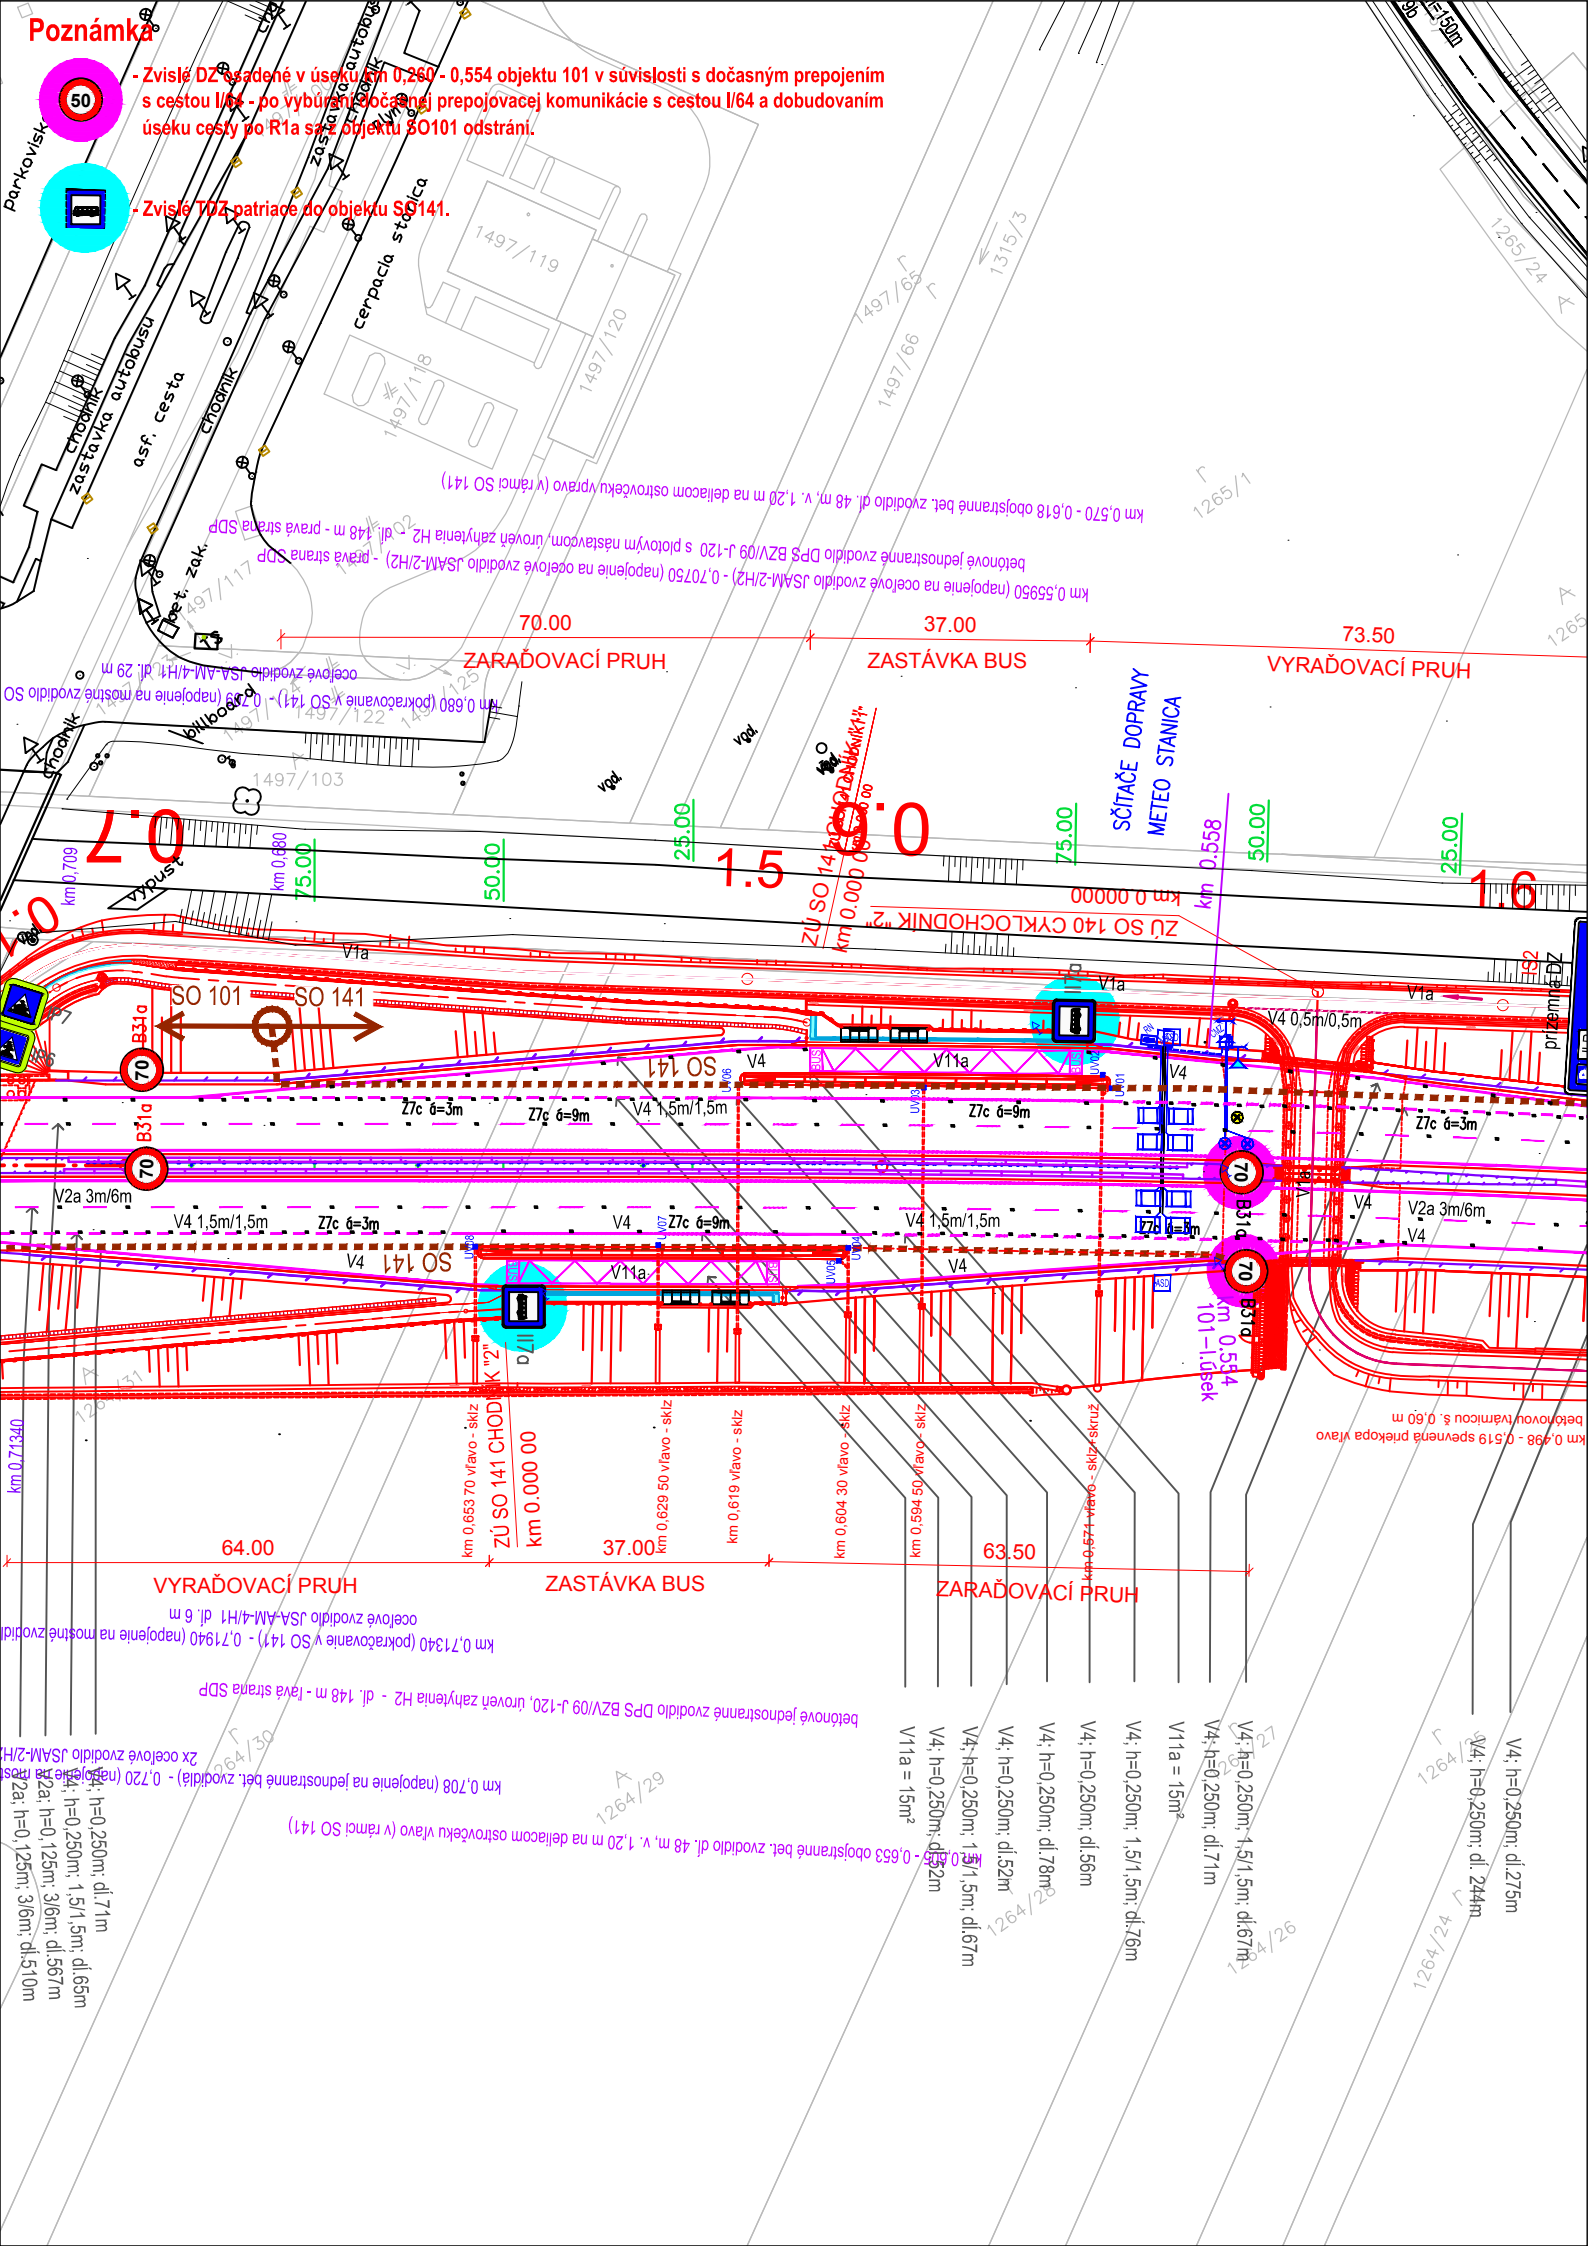


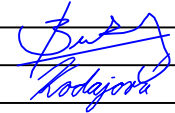

NÁZOV STAVBY PRÍPRAVA STRATEGICKÉHO PARKU NITRA PRÍPRAVA CESTNEJ INFRAŠTRUKTÚRY - STRATEGICKÝ PARK NITRA		
OBJEDNÁVATEĽ 	Slovenská správa ciest Miletičova 19, 826 19 Bratislava	
STAVEBNÝ DOZOR 	Slovenská správa ciest Miletičova 19, 826 19 Bratislava	PEČIATKA
ZODPOVEDNÝ SD		PODPIS
ZHOTOVITEĽ STAVBY  	ZDRUŽENIE „INFRAŠTRUKTÚRA NITRA“ Vedúci člen združenia: Doprastav, a.s., Drieňová 27, 826 56 Bratislava Člen združenia: STRABAG, s.r.o., Mlynské Nivy 61/A, 825 18 Bratislava	PEČIATKA
RIADITEĽ STAVBY - PREDSTAVITEĽ ZHOTOVITEĽA		ING. J. ROVNAN
		PODPIS

DOKUMENTÁCIA SKUTOČNÉHO REALIZOVANIA STAVBY

SO 141

ZHOTOVITEĽ DSRS:  DOPRAVOPROJEKT, a.s. DIVÍZIA BRATISLAVA I 83203 BRATISLAVA, KOMINÁRSKA 2,4		DOPRAVOPROJEKT, a.s. DIVÍZIA BRATISLAVA I Kominárska 2,4, 832 03 Bratislava		
RIADITEĽ DIV. BRATISLAVA I		ING. S. BUKOVINSKÝ	PODPIS	
HL. INŽ. PROJEKTU		ING. M. KODAJOVÁ	PODPIS	
Č. ZÁKAZKY		7782-03		
PODZHOTOVITEĽ DSRS:  DOPRAVOPROJEKT, a.s. DIVÍZIA BRATISLAVA I 83203 BRATISLAVA, KOMINÁRSKA 2,4		ZODPOVEDNÝ PROJEKTANT	ING. M. KODAJOVÁ	PODPIS
		VYPRACOVAL	ING. K. NITRIANSKY	PODPIS
		KONTROLOVAL	ING. M. KODAJOVÁ	PODPIS
KRAJ:	NITRIANSKY	KATASTR. ÚZEMIE:	DÁTUM	
OKRES:	NITRA	k.ú. Mlynárce, Lužianky, Dražovce, Zbehy, Čakajovce, Zobor	FORMÁT	
OBJEKT / BUILDING			MIERKA	
SO 141 CHODNÍKY A NÁSTUPIŠTIA PRI OBCHVATE DRAŽOVIEC SO 141 SIDEWALKS AND PLATFORMS NEAR BYPASS OF DRAŽOVCE			STUPEŇ	
			ČÍS. ZÁKAZKY	
			7782-03	
NÁZOV PRÍLOHY/ TITLE			ČÍS. SUPRAVY:	ČÍS. PRÍLOHY:
SITUÁCIA TRVALÉHO DOPRAVNÉHO ZNAČENIA LAYOUT OF PERMANENT TRAFFIC SIGNS				
			9	