



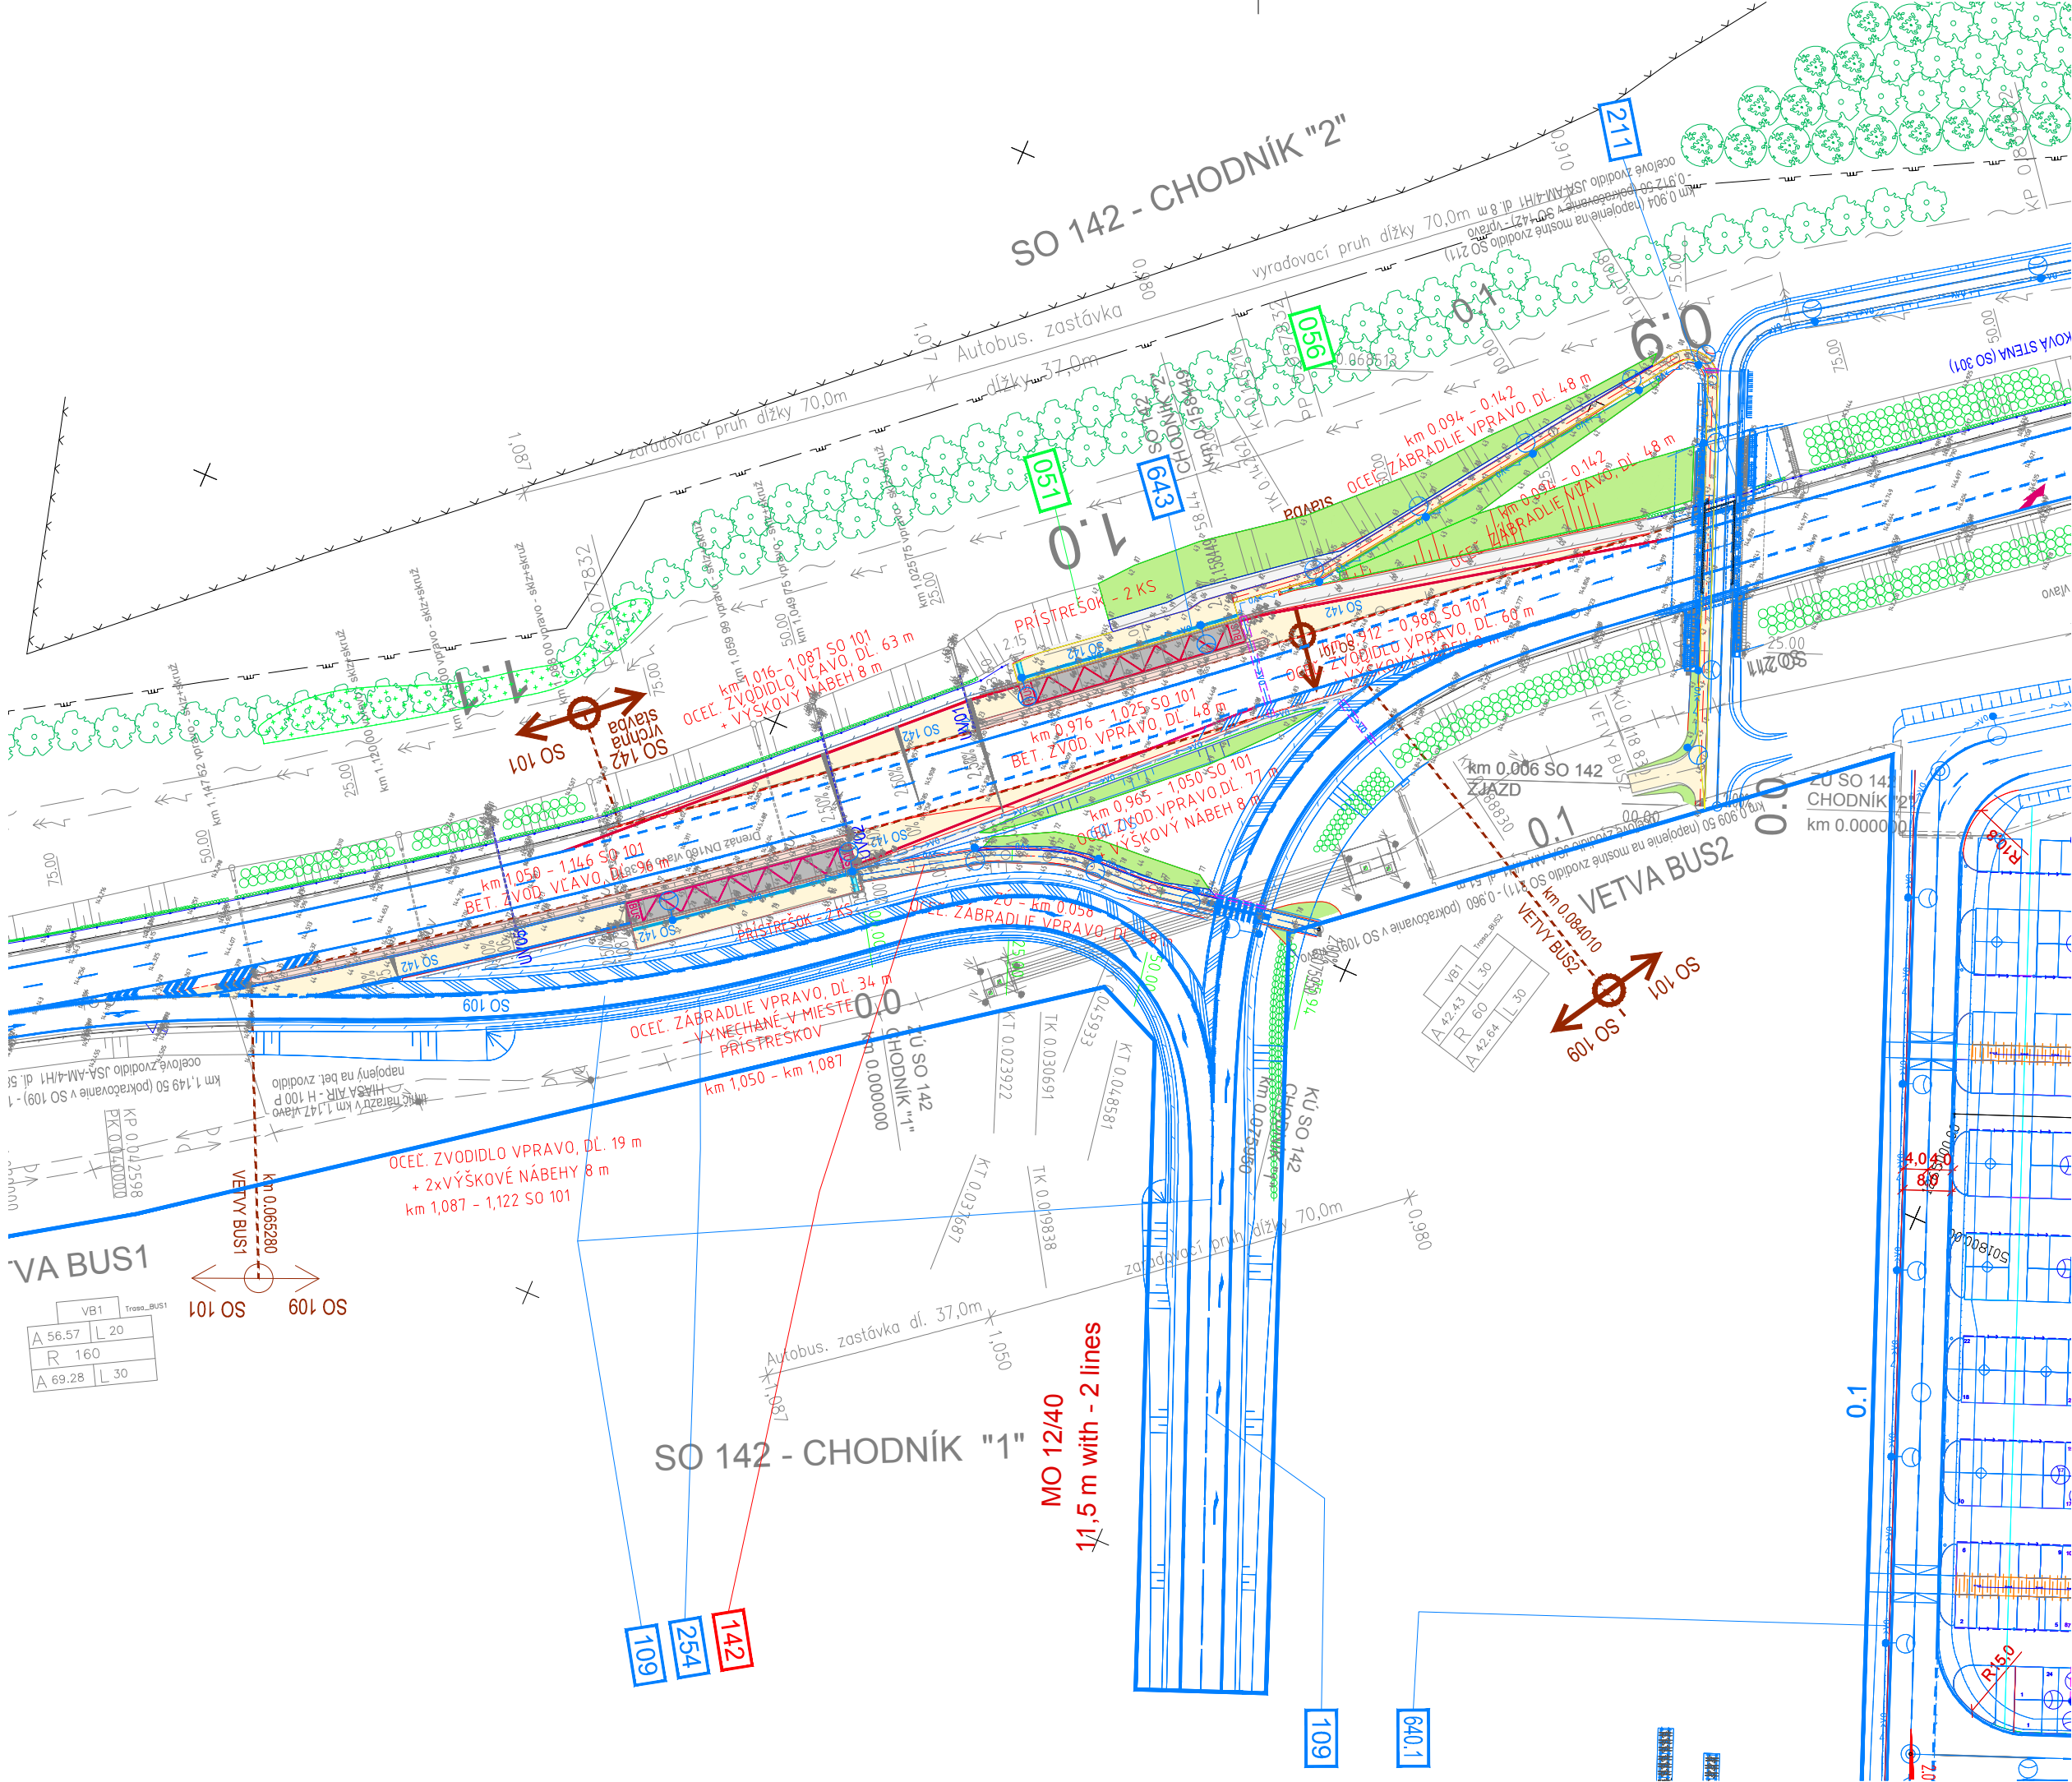

Legenda:

- Plochy asfaltových komunikácií
- Plochy betónových vozoviek
- Plochy deliacich ostrovčekov
- Plochy násypu
- Plochy nespevnenej krajnice
- Hranica katastr. územia
- Rozdelenie medzi stavebnými objektmi
- Vodorovné dopravné značenie

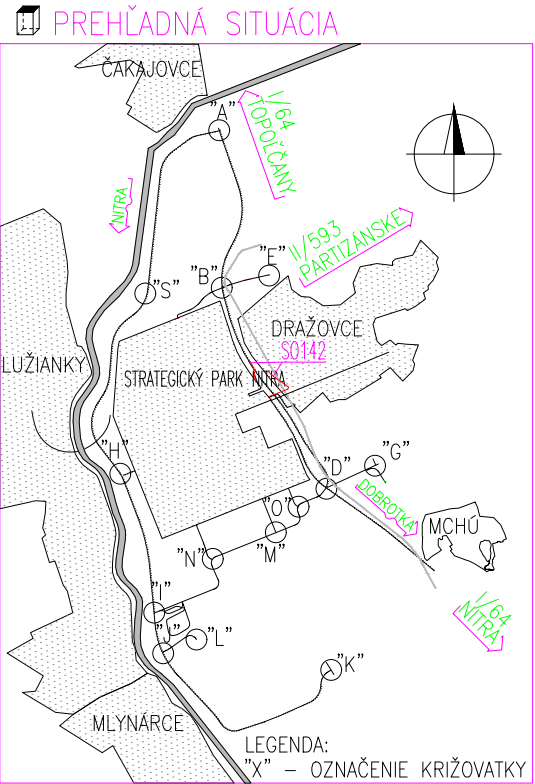

NÁZOV STAVBY PRÍPRAVA STRATEGICKÉHO PARKU NITRA (cestná infraštruktúra)		
STAVEBNÍK/INVESTOR	Slovenská správa ciest Miletičova 19, 826 19 Bratislava	
STAVEBNÝ DOZOR	Slovenská správa ciest Miletičova 19, 826 19 Bratislava	PEČIATKA
ZODPOVEDNÝ SD		PODPIS
ZHOTOVITEĽ STAVBY	ZDRUŽENIE „INFRAŠTRUKTÚRA NITRA“ Vedúci člen združenia: Doprastav, a.s., Drieňová 27, 826 56 Bratislava Člen združenia: STRABAG, s.r.o., Mlynské Nivy 61/A, 825 18 Bratislava	PEČIATKA
RIADITEĽ STAVBY - PREDSTAVITEĽ ZHOTOVITEĽA	ING. J. ROVNAN	PODPIS

DOKUMENTÁCIA SKUTOČNÉHO REALIZOVANIA STAVBY

SO 142

ZHOTOVITEĽ DRŠ: DOPRAVOPROJEKT		DOPRAVOPROJEKT, a.s. DIVÍZIA BRATISLAVA I Kominárska 2,4, 832 03 Bratislava	
RIADITEĽ DIV. BRATISLAVA I	ING. S. BUKOVINSKÝ	PODPIS	
HL. INŽ. PROJEKTU	ING. M. KODAJOVÁ	PODPIS	
Č. ZÁKAZKY	7782-03		
PODZHOTOVITEĽ DRŠ: DOPRAVOPROJEKT		ZODPOVEDNÝ PROJEKTANT	ING. M. KODAJOVÁ
DOPRAVOPROJEKT, a.s. DIVÍZIA BRATISLAVA I 83203 BRATISLAVA, KOMINÁRSKA 2,4		VYPRACOVAL	ING. E. RICOTTI
		KONTROLOVAL	ING. M. KODAJOVÁ
KRAJ: NITRIANSKY OKRES: NITRA		KATASTR. ÚZEMIE: k.ú. Dražovce, Zobor	DÁTUM: 09.2018
OBJEKT / BUILDING SO 142 CHODNÍKY A NÁSTUPIŠTIA PRI VIP VJAZDE ("C") SO 142 SIDEWALKS AND PLATFORMS NEAR VIP ENTRANCE (C)			FORMÁT: 3 x A4
NÁZOV PRÍLOHY/ TITLE SITUÁCIA LAYOUTS			MIERKA: 1:1000
			STUPEŇ: DSRS
			Čís. ZÁKAZKY: 7782-03
		Čís. SÚPRAVY:	Čís. PRÍLOHY: 2