



	POLIA
	DRAŽOVCE
NITRA	
NITRIANSKÝ	

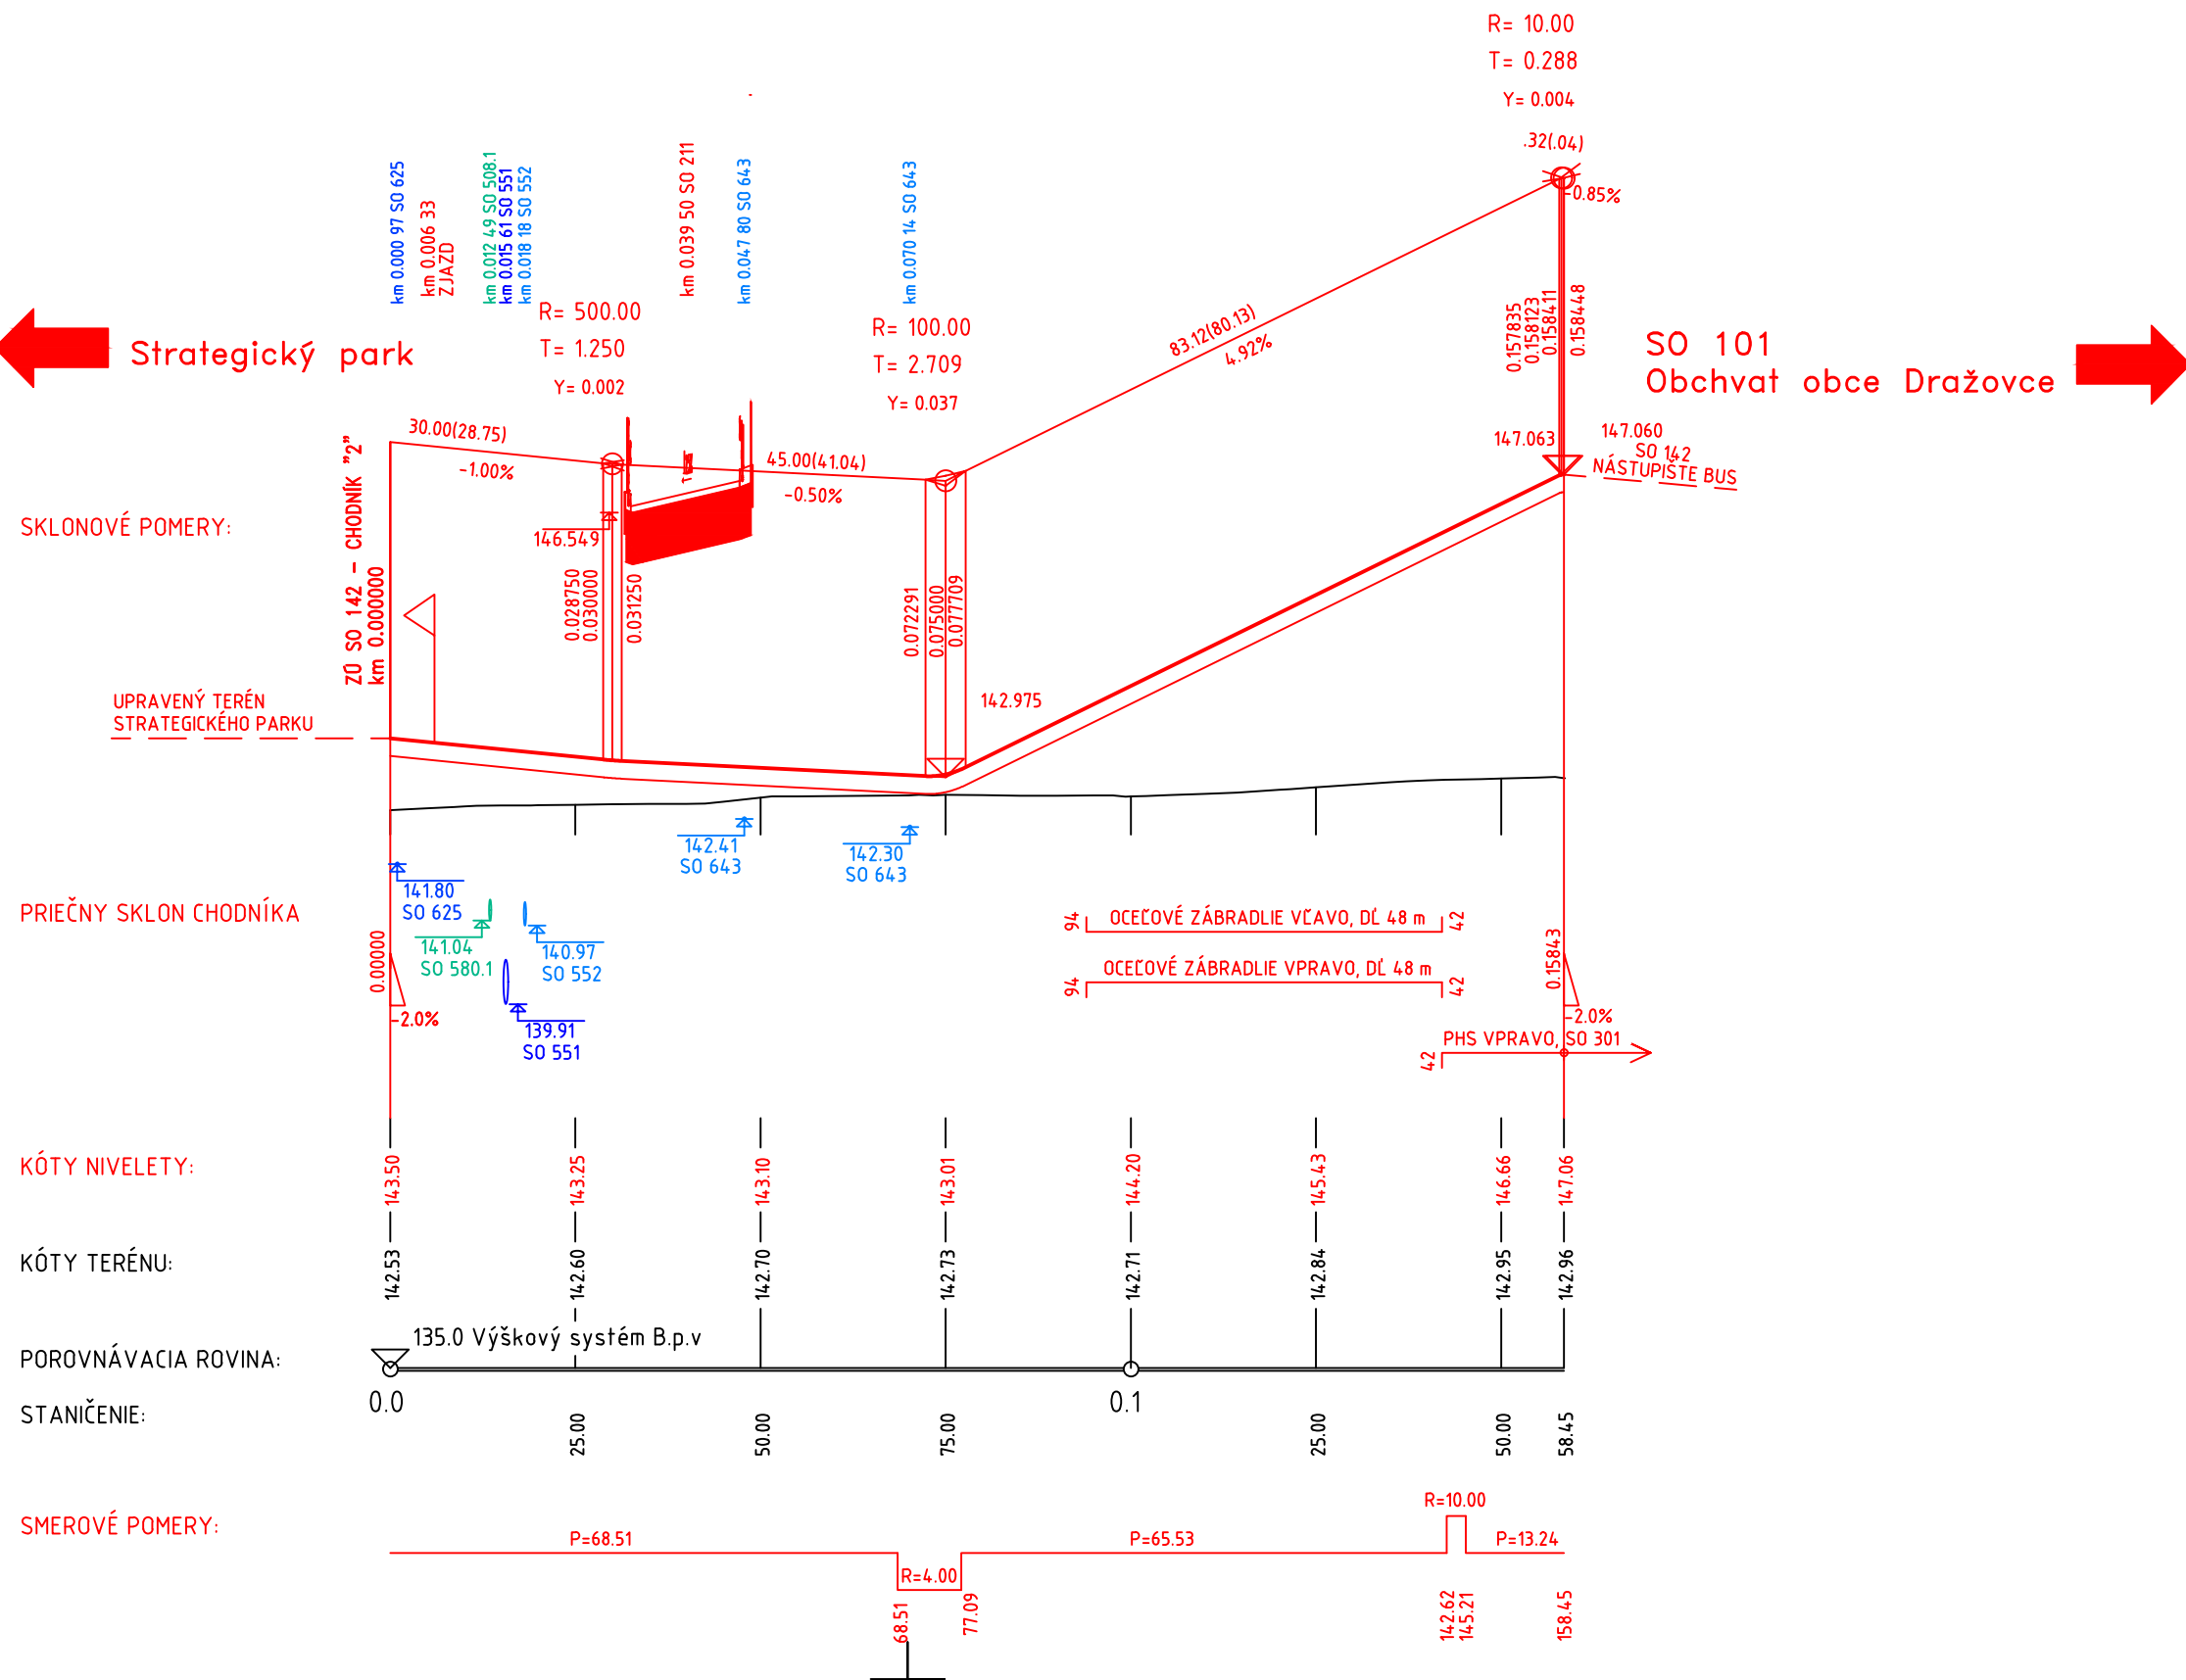

NÁZOV STAVBY PRÍPRAVA STRATEGICKÉHO PARKU NITRA (cestná infraštruktúra)		
STAVEBNÍK/INVESTOR 	Slovenská správa ciest Miletičova 19, 826 19 Bratislava	
STAVEBNÝ DOZOR 	Slovenská správa ciest Miletičova 19, 826 19 Bratislava	PEČIATKA
	ZODPOVEDNÝ SD	PODPIS
ZHOTOVITEĽ STAVBY  	ZDRUŽENIE „INFRAŠTRUKTÚRA NITRA“ Vedúci člen združenia: Doprastav, a.s., Drieňová 27, 826 56 Bratislava Člen združenia: STRABAG, s.r.o., Mlynské Nivy 61/A, 825 18 Bratislava	PEČIATKA
	RIADITEĽ STAVBY - PREDSTAVITEĽ ZHOTOVITEĽA	PODPIS
	ING. J. ROVNAN	

DOKUMENTÁCIA SKUTOČNÉHO REALIZOVANIA STAVBY

SO 142

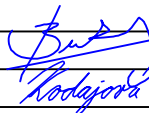ZHOTOVITEL DRS:		DOPRAVOPROJEKT, a.s. DIVÍZIA BRATISLAVA I Kominárska 2,4, 832 03 Bratislava			
 DOPRAVOPROJEKT, a.s. DIVÍZIA BRATISLAVA I 83203 BRATISLAVA, KOMINÁRSKA 2,4		RIADITEĽ DIV. BRATISLAVA I	ING. S. BUKOVINSKÝ	PODPIS 	
		HL. INŽ. PROJEKTU	ING. M. KODAJOVÁ	PODPIS 	
		Č. ZÁKAZY	7782-03		

PODZHOTOVITEL DRS:							
 DOPRAVOPROJEKT, a.s. DIVÍZIA BRATISLAVA I 83203 BRATISLAVA, KOMINÁRSKA 2,4		ZODPOVEDNÝ PROJEKTANT	ING. M. KODAJOVÁ	PODPIS 			
		VYPRACOVAL	ING. E. RICOTTI	PODPIS			
		KONTROLOVAL	ING. M. KODAJOVÁ	PODPIS 			

KRAJ: NITRIANSKY		KATASTR. ÚZEMIE: k.ú. Družovce, Zobor		DÁTUM		09.2018	
OKRES: NITRA				FORMÁT		3 x A4	
OBJEKT / BUILDING SO 142 CHODNÍKY A NÁSTUPIŠTIA PRI VIP VJAZDE ("C") SO 142 SIDEWALKS AND PLATFORMS NEAR VIP ENTRANCE (C)				MIERKA		1:1000/100	
				STUPEŇ		DSRS	
				ČÍS. ZÁKAZY		7782-03	
				NÁZOV PRÍLOHY/ TITLE		ČÍS. SÚPRAVY:	
POZDĽŽNÝ PROFIL - CHODNÍK "2" LONGITUDAL PROFILE SIDEWALK 2						3.2	