
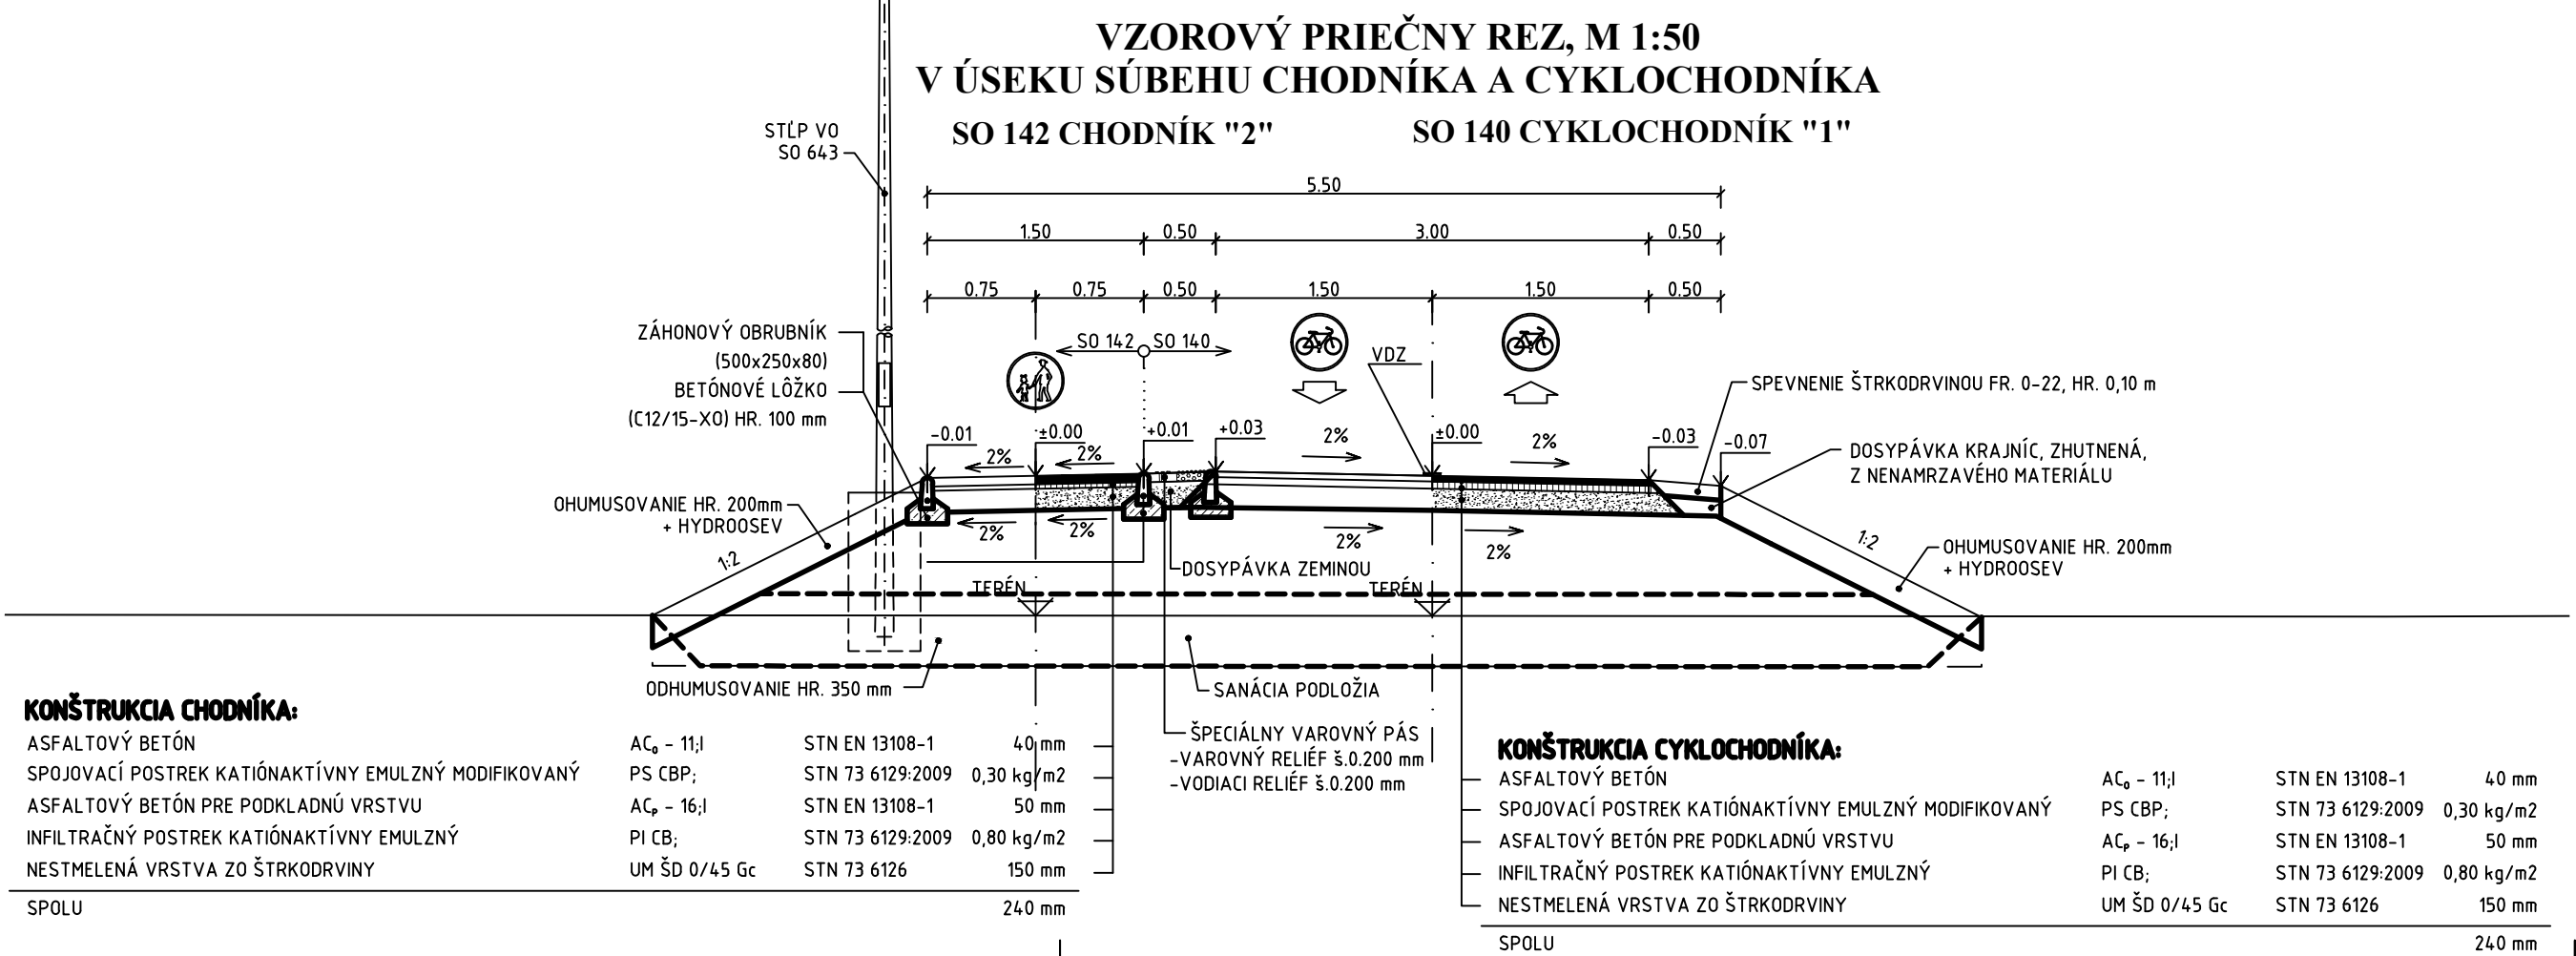
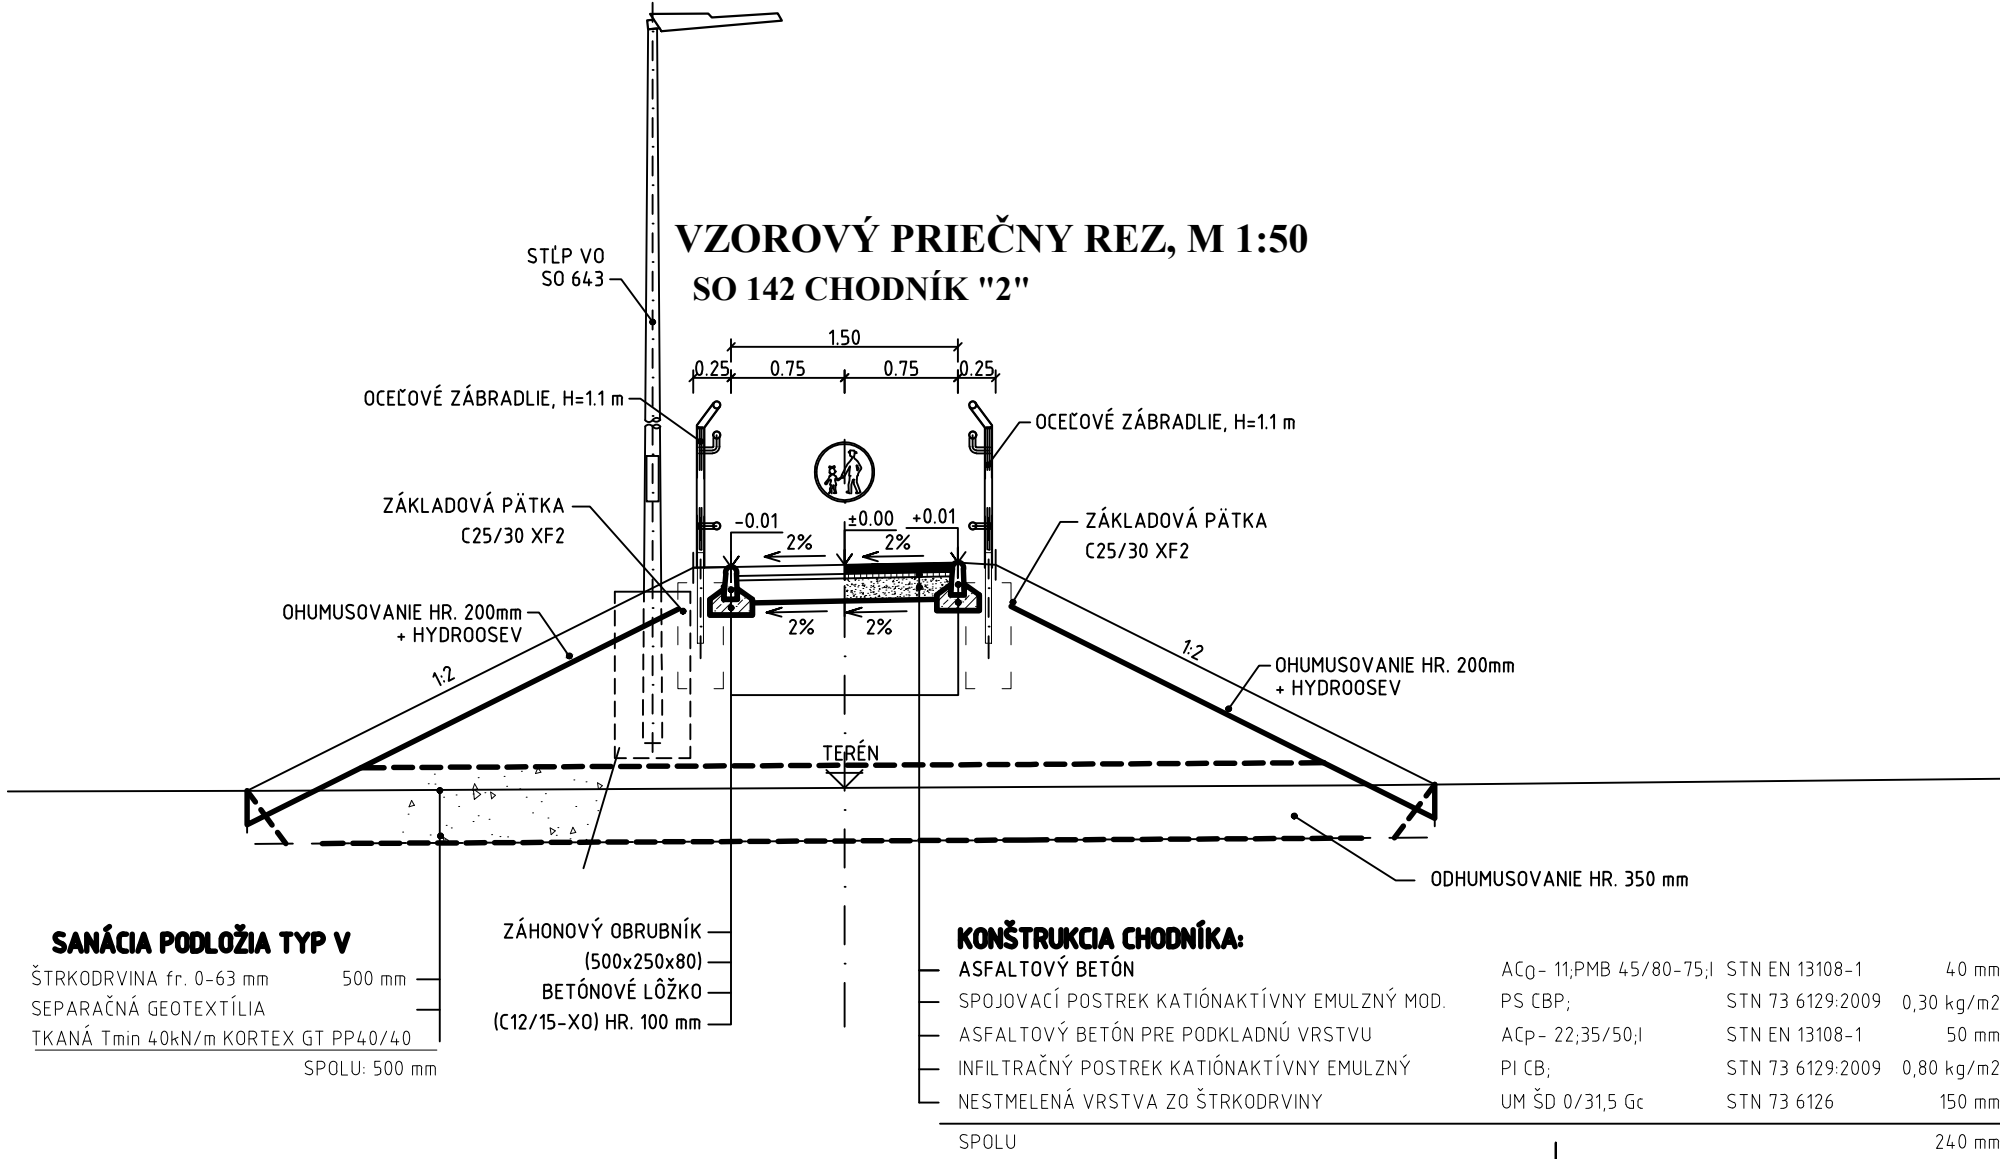
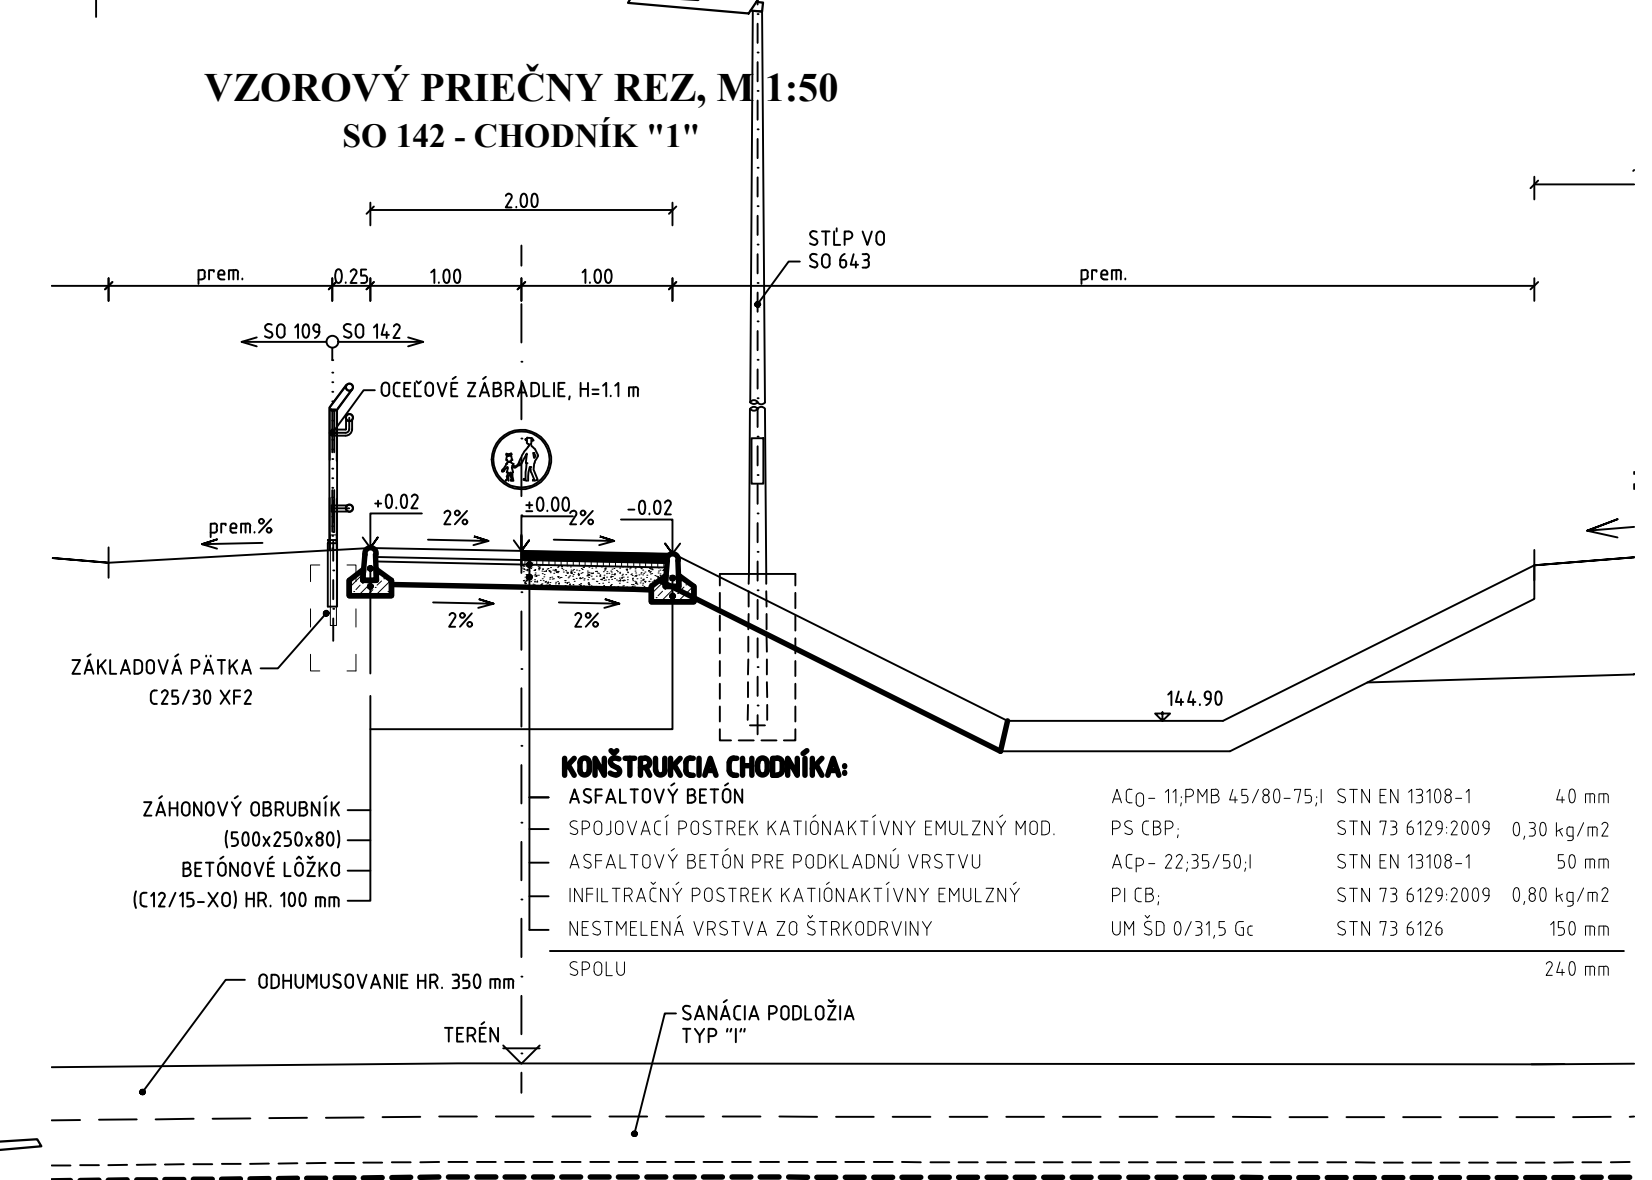


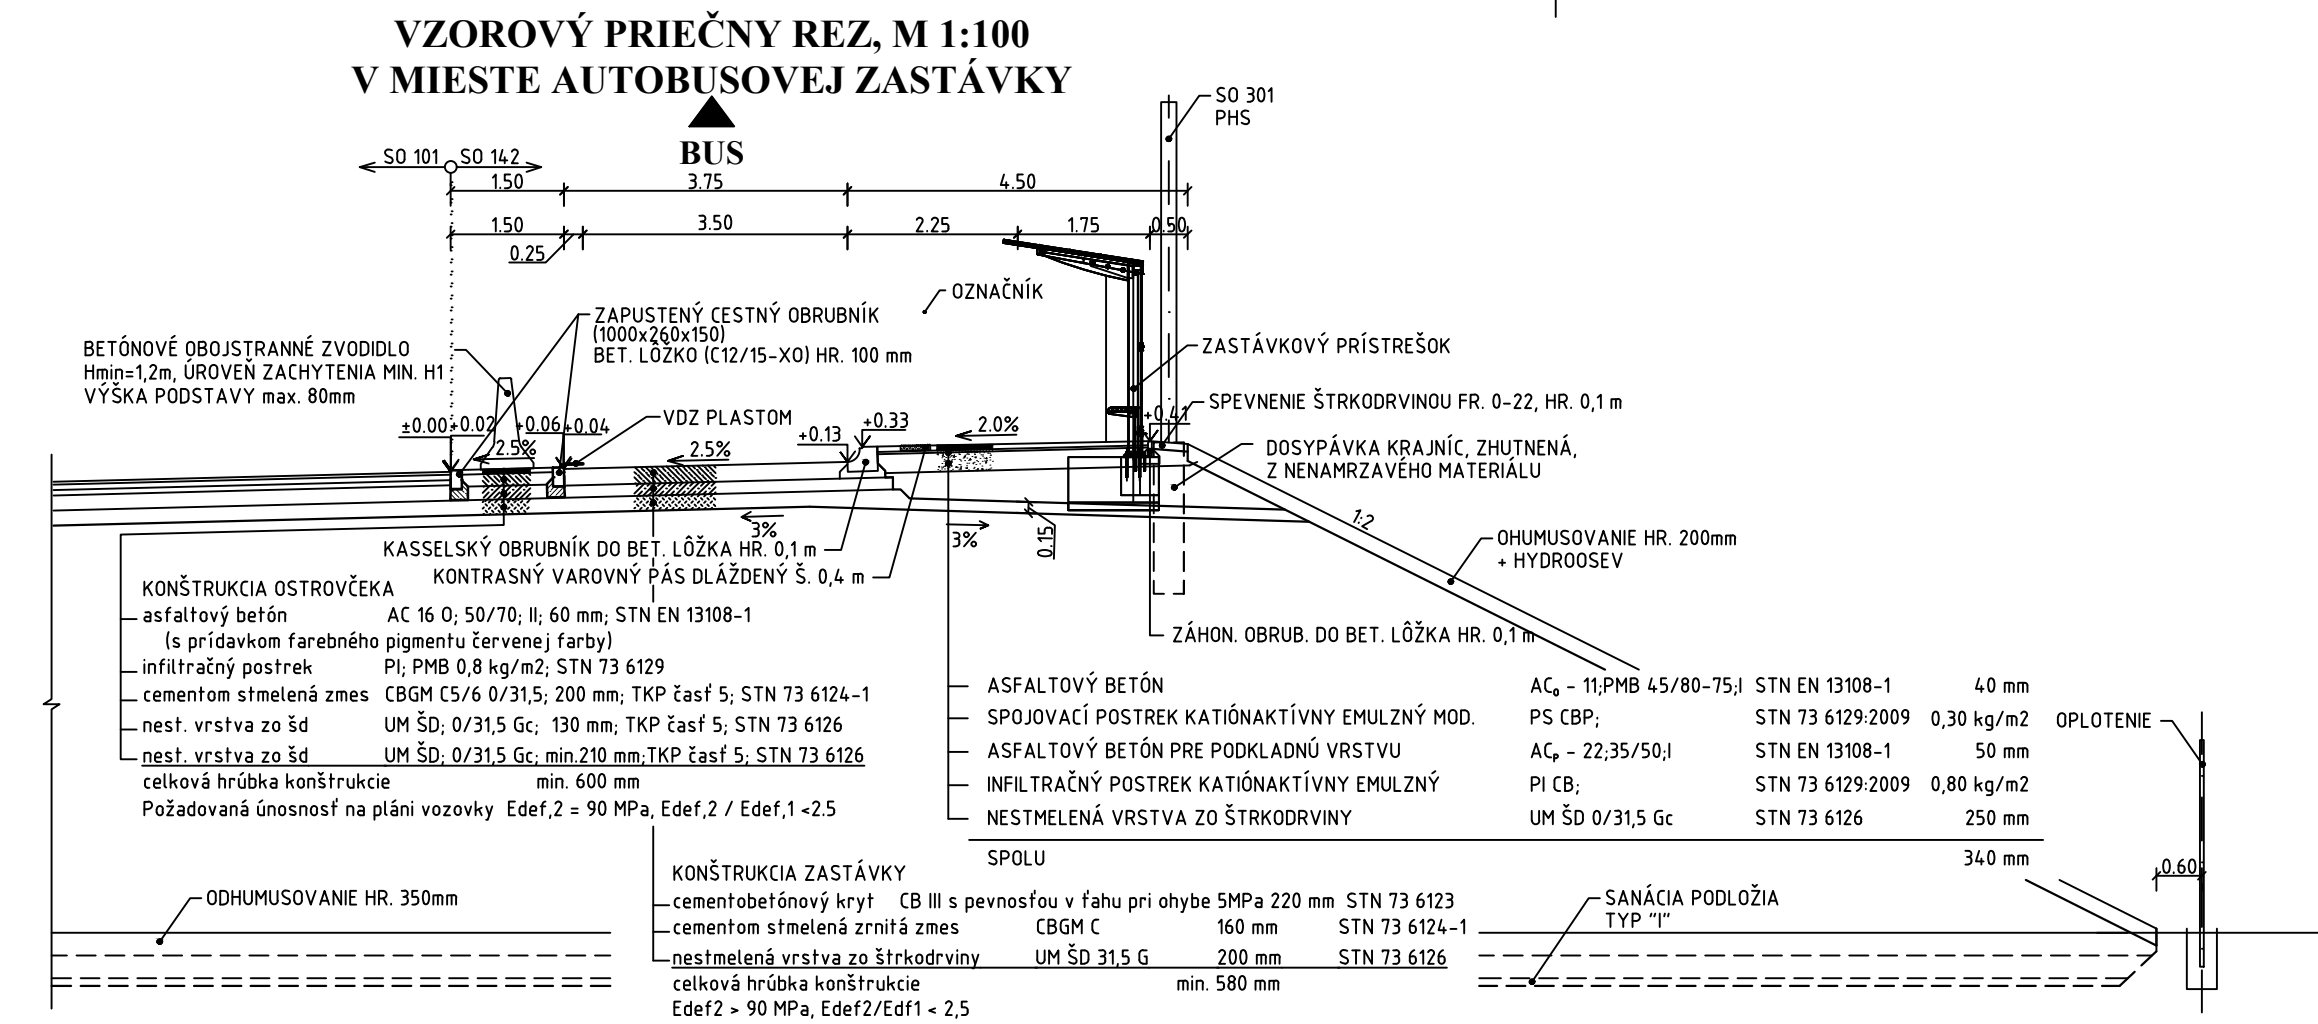

NÁZOV STAVBY PRÍPRAVA STRATEGICKÉHO PARKU NITRA (cestná infraštruktúra)			
STAVEBNÍK/INVESTOR	Slovenská správa ciest Miletičova 19, 826 19 Bratislava		
STAVEBNÝ DOZOR	Slovenská správa ciest Miletičova 19, 826 19 Bratislava		PEČIATKA
	ZODPOVEDNÝ SD		PODPIS
ZHOTOVITEĽ STAVBY	ZDRUŽENIE „INFRAŠTRUKTÚRA NITRA“		PEČIATKA
	Vedúci člen združenia: Doprastav, a.s., Drieňová 27, 826 56 Bratislava Člen združenia: STRABAG, s.r.o., Mlynské Nivy 61/A, 825 18 Bratislava		
	RIADITEĽ STAVBY - PREDSTAVITEĽ ZHOTOVITEĽA	ING. J. ROVNAN	PODPIS

DOKUMENTÁCIA SKUTOČNÉHO REALIZOVANIA STAVBY			
SO 142			
ZHOTOVITEĽ DRŠ: DOPRAVOPROJEKT, a.s. DIVÍZIA BRATISLAVA I 83203 BRATISLAVA, KOMINÁRSKA 2,4		DOPRAVOPROJEKT, a.s. DIVÍZIA BRATISLAVA I Kominárska 2,4, 832 03 Bratislava	
RIADITEĽ DIV. BRATISLAVA I	ING. S. BUKOVINSKÝ	PODPIS	
HL. INŽ. PROJEKTU	ING. M. KODAJOVÁ	PODPIS	
Č. ZÁKAZKY	7782-03		
PODZHOTOVITEĽ DRŠ: DOPRAVOPROJEKT, a.s. DIVÍZIA BRATISLAVA I 83203 BRATISLAVA, KOMINÁRSKA 2,4		ZODPOVEDNÝ PROJEKTANT	ING. M. KODAJOVÁ
		VYPRACOVAL	ING. E. RICOTTI
		KONTROLOVAL	ING. M. KODAJOVÁ
KRAJ: NITRIANSKY	KATASTR. ÚZEMIE: k.ú. Drážovce, Zobor	DÁTUM	09.2018
OKRES: NITRA		FORMÁT	4 x A4
OBJEKT / BUILDING		MIERKA	1:100,1:50
SO 142 CHODNÍKY A NÁSTUPIŠTIA PRI VIP VJAZDE ("C")		STUPEŇ	DSRS
SO 142 SIDEWALKS AND PLATFORMS NEAR VIP ENTRANCE (C)		ČÍS. ZÁKAZKY	7782-03
NÁZOV PRÍLOHY/ TITLE		ČÍS. SPRÁVY:	ČÍS. PRÍLOHY: 4
VZOROVÉ PRIEČNE REZY			
MODEL CROSS SECTIONS			