
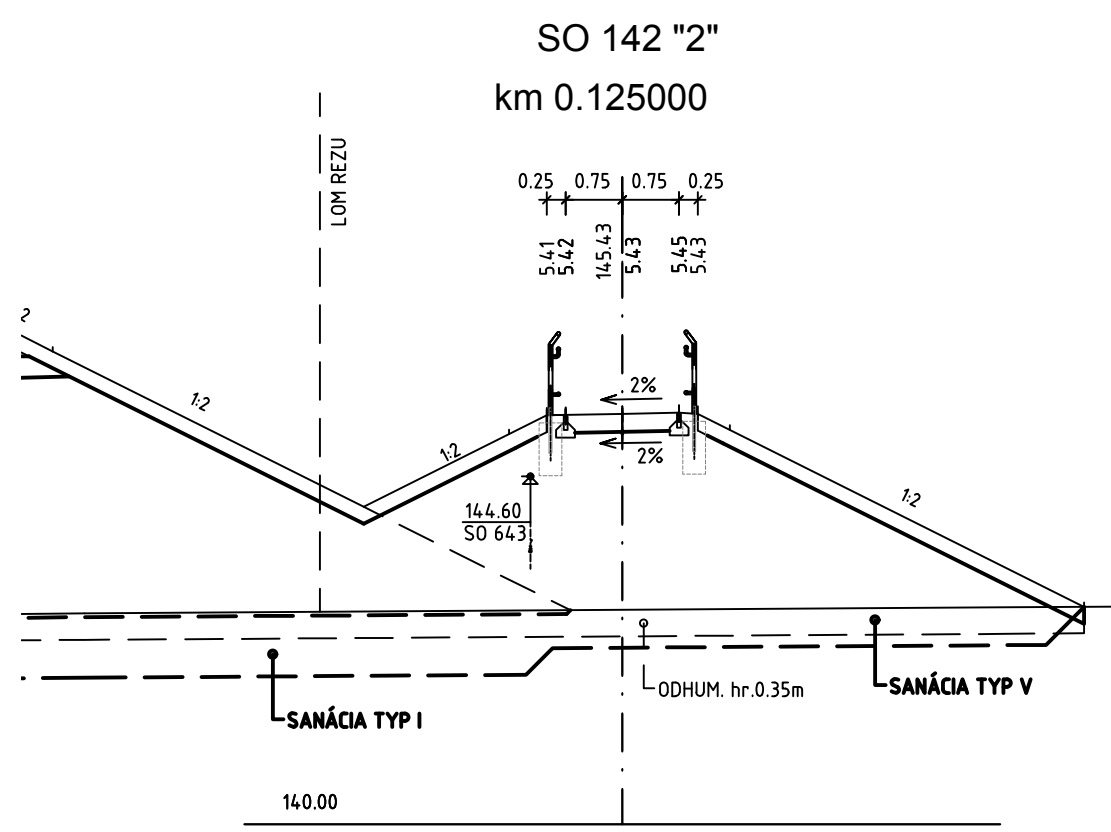
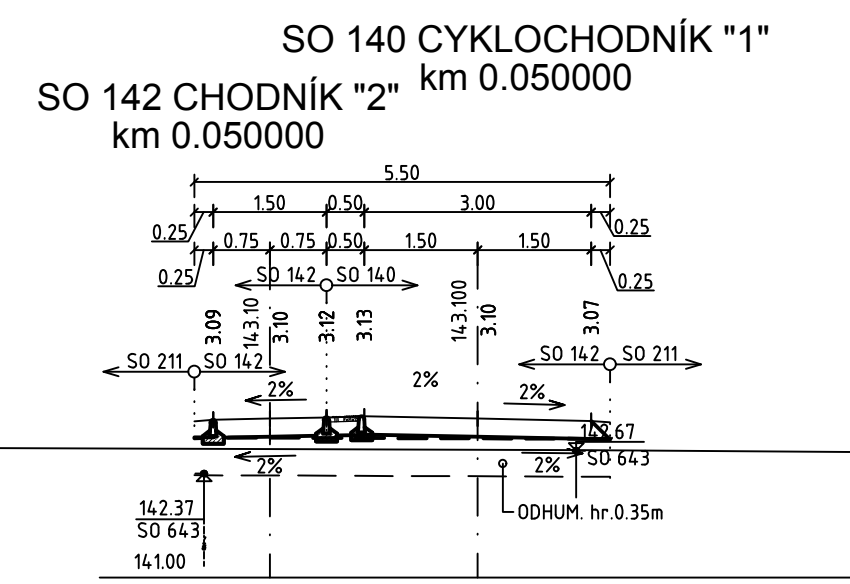
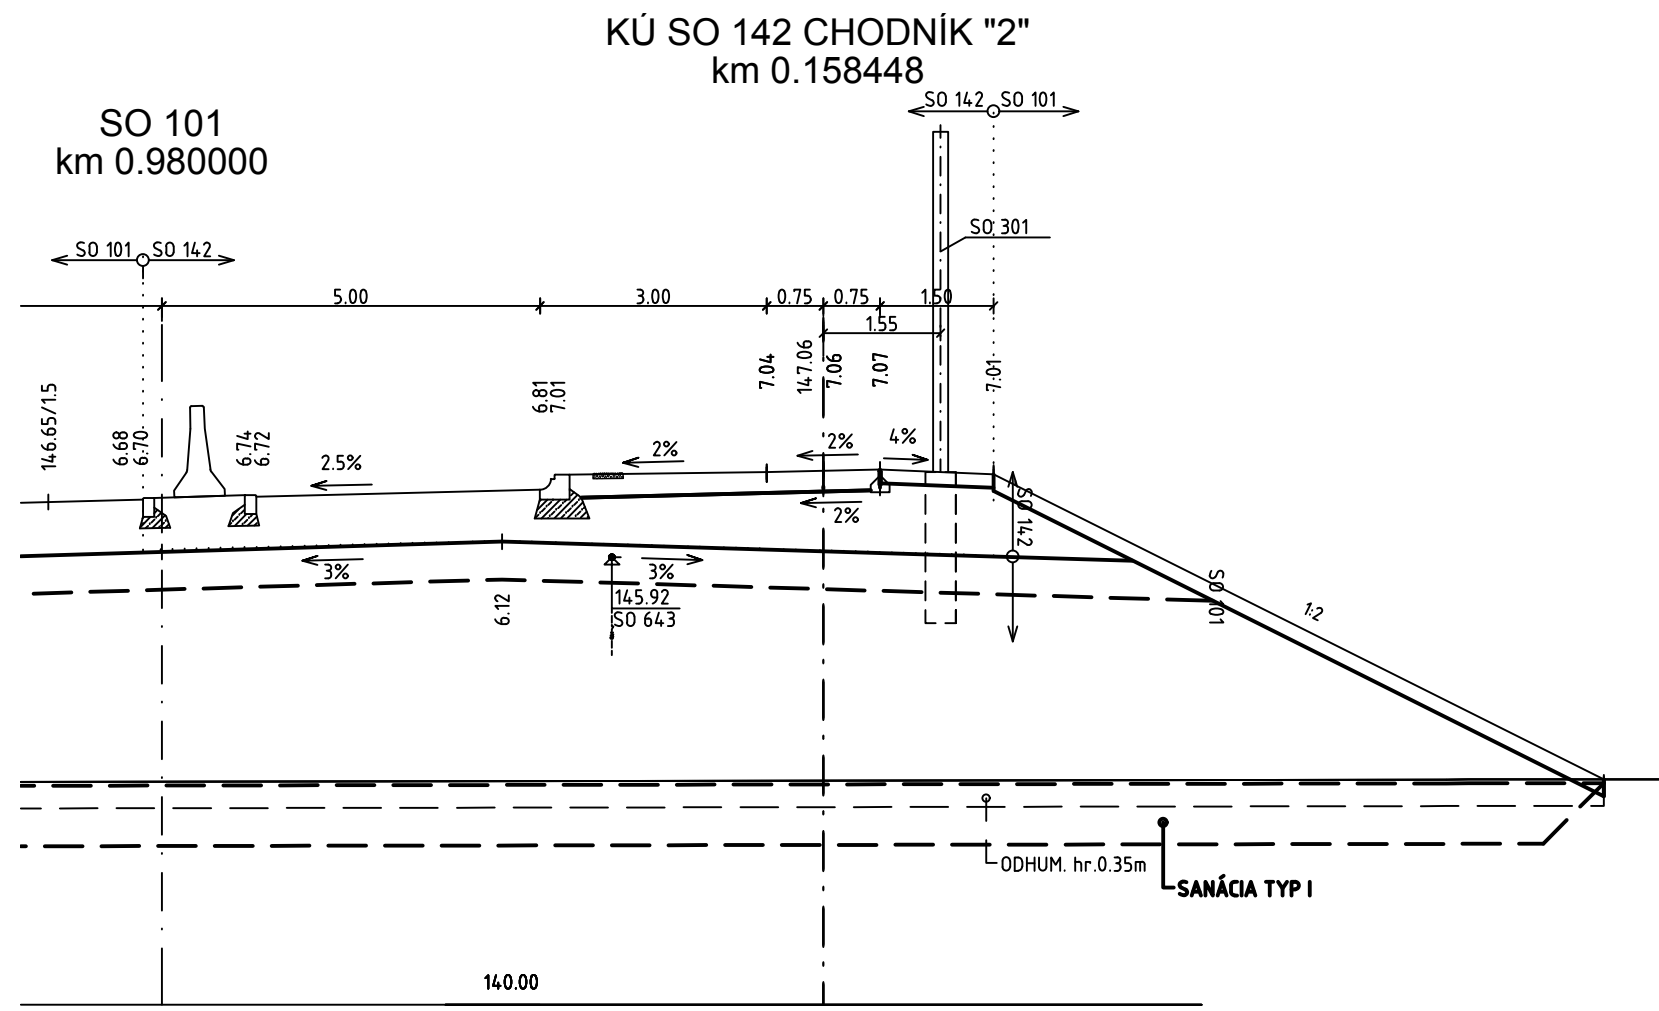
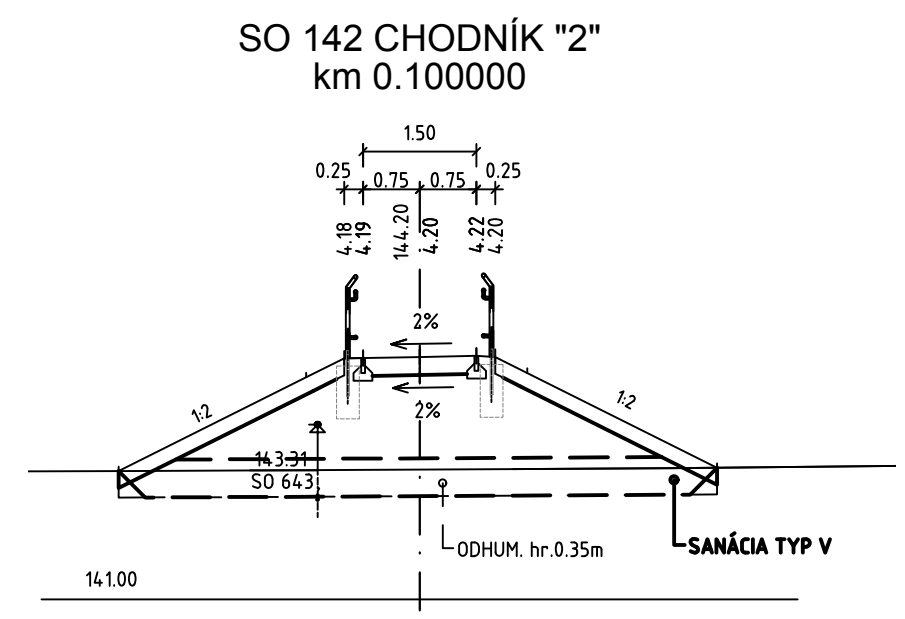
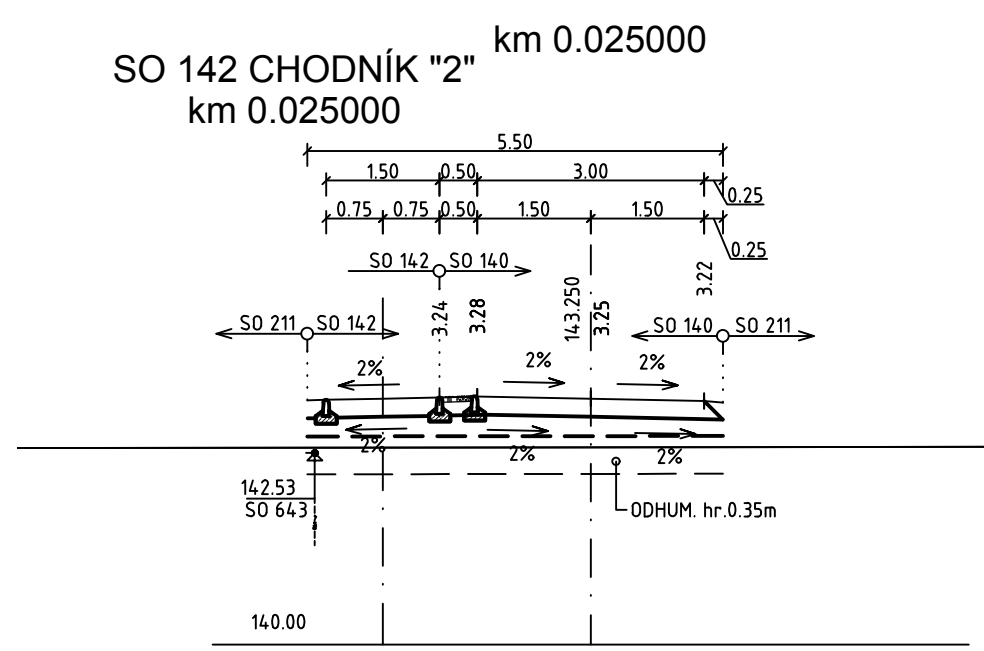
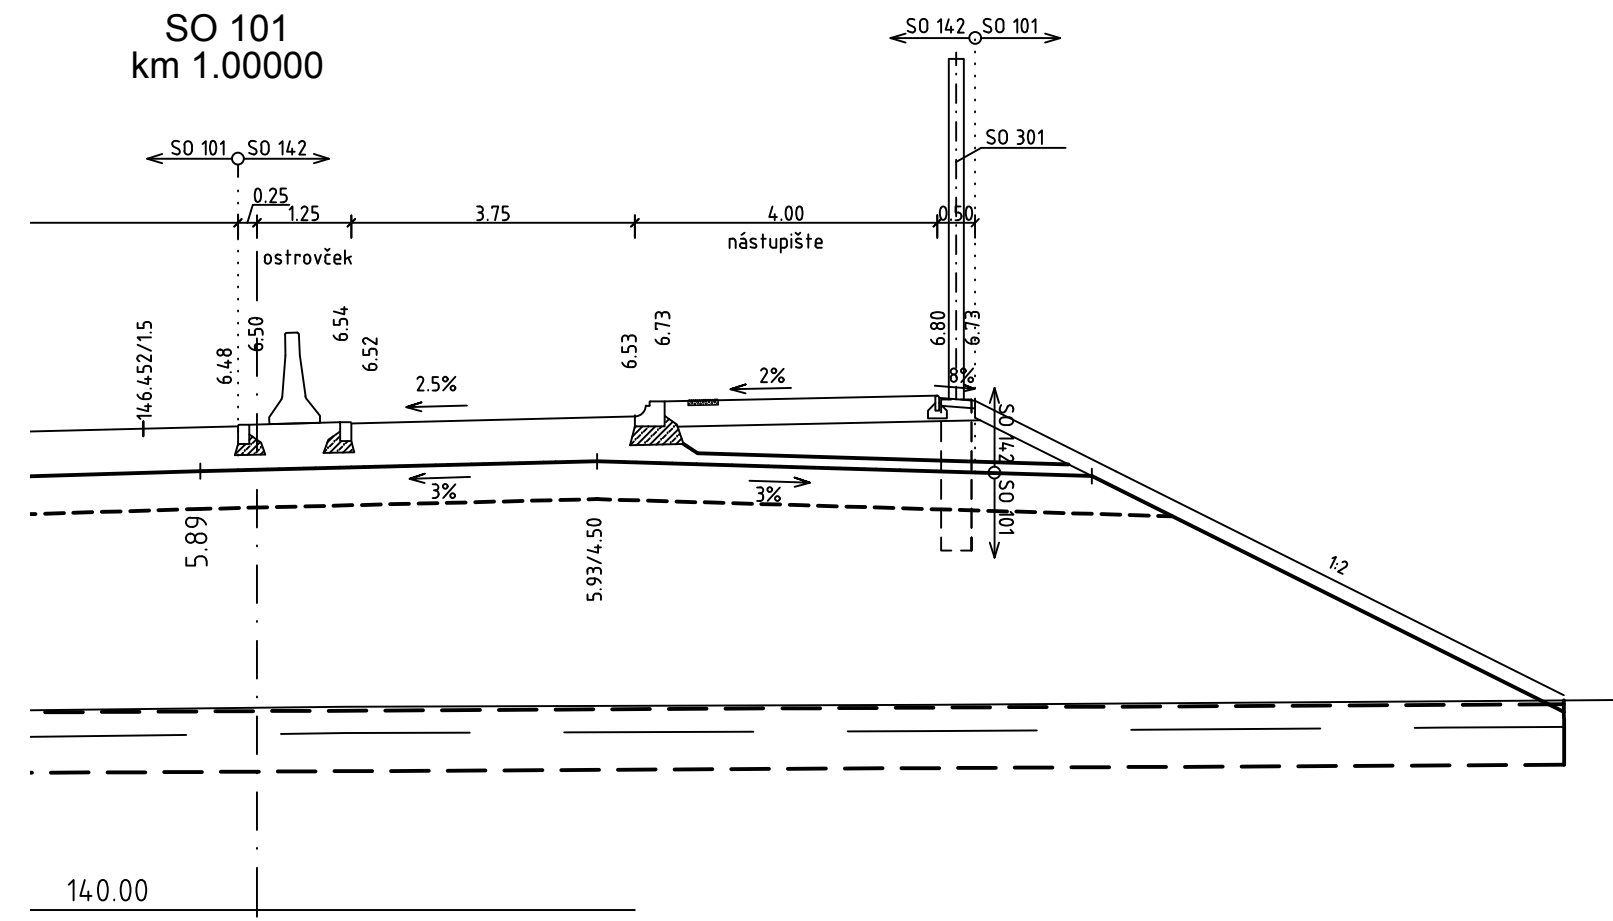
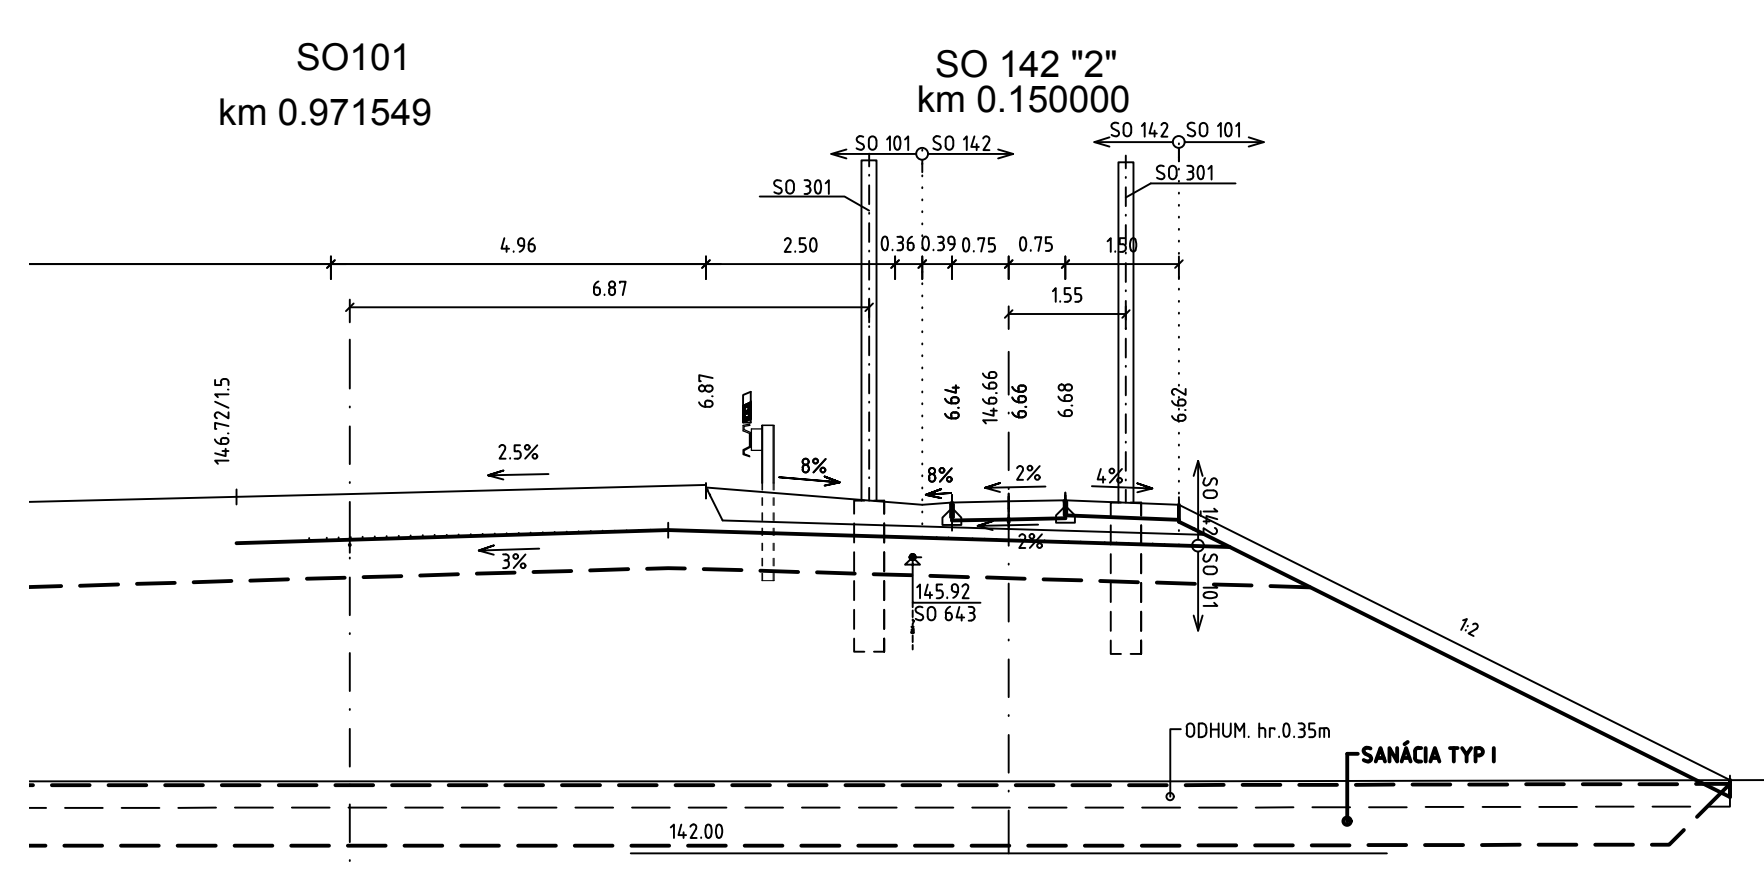
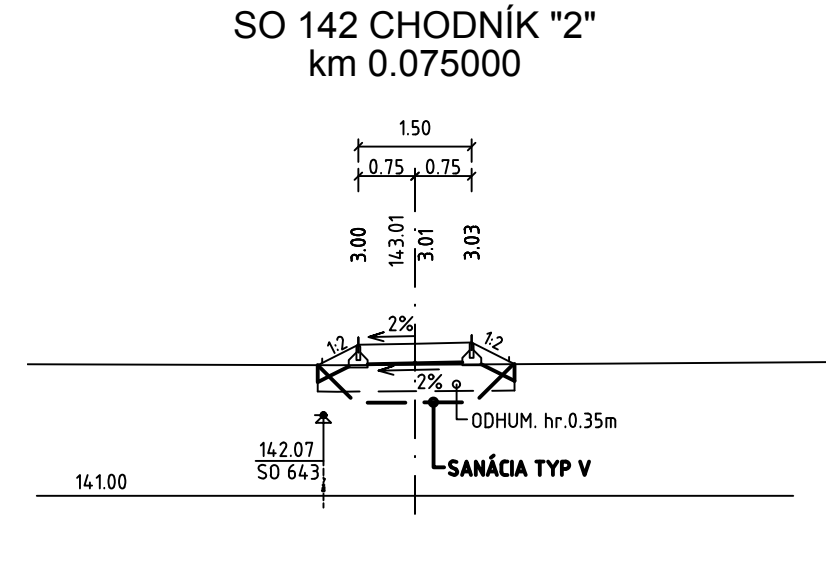


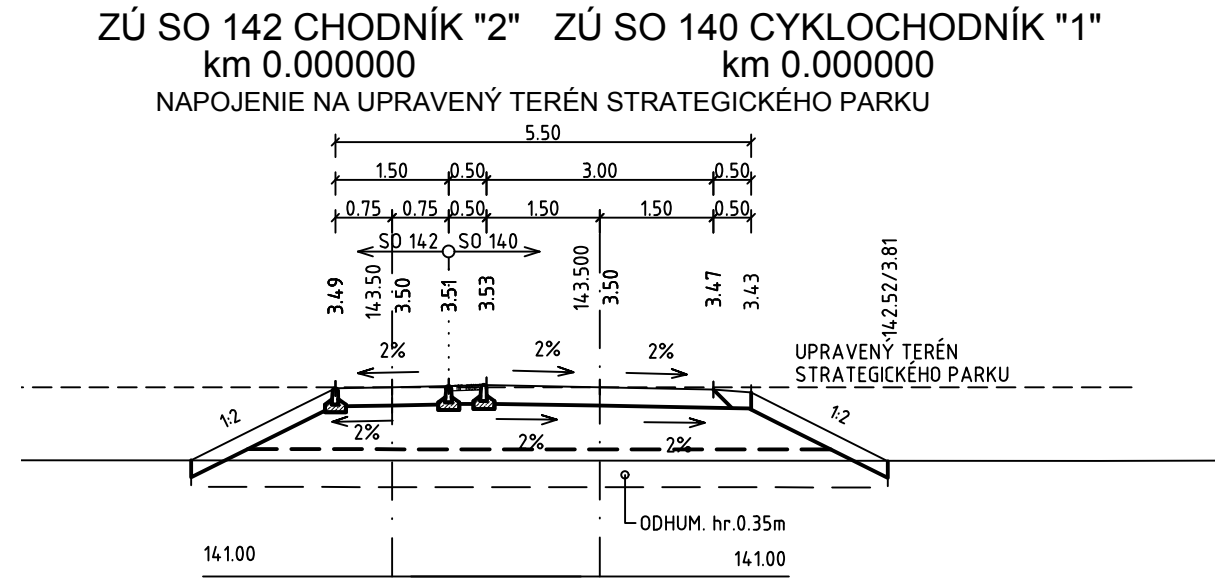

NÁZOV STAVBY PRÍPRAVA STRATEGICKÉHO PARKU NITRA (cestná infraštruktúra)		
STAVEBNÍK/INVESTOR	Slovenská správa ciest Miletičova 19, 826 19 Bratislava	
STAVEBNÝ DOZOR	Slovenská správa ciest Miletičova 19, 826 19 Bratislava	PEČIATKA
ZODPOVEDNÝ SD		PODPIS
ZHOTOVITEĽ STAVBY	ZDRUŽENIE „INFRAŠTRUKTÚRA NITRA“ Vedúci člen združenia: Doprastav, a.s., Drieňová 27, 826 56 Bratislava Člen združenia: STRABAG, s.r.o., Mlynské Nivy 61/A, 825 18 Bratislava	PEČIATKA
RIADITEĽ STAVBY - PREDSTAVITEĽ ZHOTOVITEĽA	ING. J. ROVNAN	PODPIS

DOKUMENTÁCIA SKUTOČNÉHO REALIZOVANIA STAVBY

SO 142

ZHOTOVITEĽ DRS:		DOPRAVOPROJEKT, a.s.	
DOPRAVOPROJEKT, a.s. DIVÍZIA BRATISLAVA I 83203 BRATISLAVA, KOMINÁRSKA 2,4		DIVÍZIA BRATISLAVA I Kominárska 2,4, 832 03 Bratislava	
RIADITEĽ DIV. BRATISLAVA I	ING. S. BUKOVINSKÝ	PODPIS	
HL. INŽ. PROJEKTU	ING. M. KODAJOVÁ	PODPIS	
C. ZÁKAZKY	7782-03	PODPIS	
PODZHOTOVITEĽ DRS:		DOPRAVOPROJEKT, a.s.	
DOPRAVOPROJEKT, a.s. DIVÍZIA BRATISLAVA I 83203 BRATISLAVA, KOMINÁRSKA 2,4		DOPRAVOPROJEKT, a.s. DIVÍZIA BRATISLAVA I Kominárska 2,4, 832 03 Bratislava	
ZODPOVEDNÝ PROJEKTANT	ING. M. KODAJOVÁ	PODPIS	
VYPRACOVAL	ING. E. RICOTTI	PODPIS	
KONTROLOVAL	ING. M. KODAJOVÁ	PODPIS	
KRAJ:	NITRIANSKY	KATASTR. ÚZEMIE:	DÁTUM
OKRES:	NITRA	k.ú. Drážovce, Zobor	09.2018
OBJEKT / BUILDING	SO 142 CHODNÍKY A NÁSTUPIŠTIA PRI VIP VJAZDE ("C") SO 142 SIDEWALKS AND PLATFORMS NEAR VIP ENTRANCE (C)		FORMÁT
NÁZOV PRÍLOHY / TITLE		PRIEČNE REZY - CHODNÍK "2" CROSS SECTIONS SIDEWALK 2	5 x A4
			MIERKA
			1:100
			STUPEŇ
			DSRS
			ČÍS. ZÁKAZKY
			7782-03
			ČÍS. PRÍLOHY:
			5.2