

DRUH POVRCHU ÚZEMIA
KATASTRÁLNE ÚZEMIE
OKRES:
KRAJ:

POLIA
LUŽANKY
MLYNÁRCE
NITRA
NITRIANSKY


POZDÍŽNY PROFIL

M 1:1000/100

SO 143 - CHODNÍK MEDZI PARKOVISKOM BUS A UL. DOLNÉ HONY

Dolné hony

SO 128
Obratisko a odstavná plocha pre BUS pri križovatke „I“

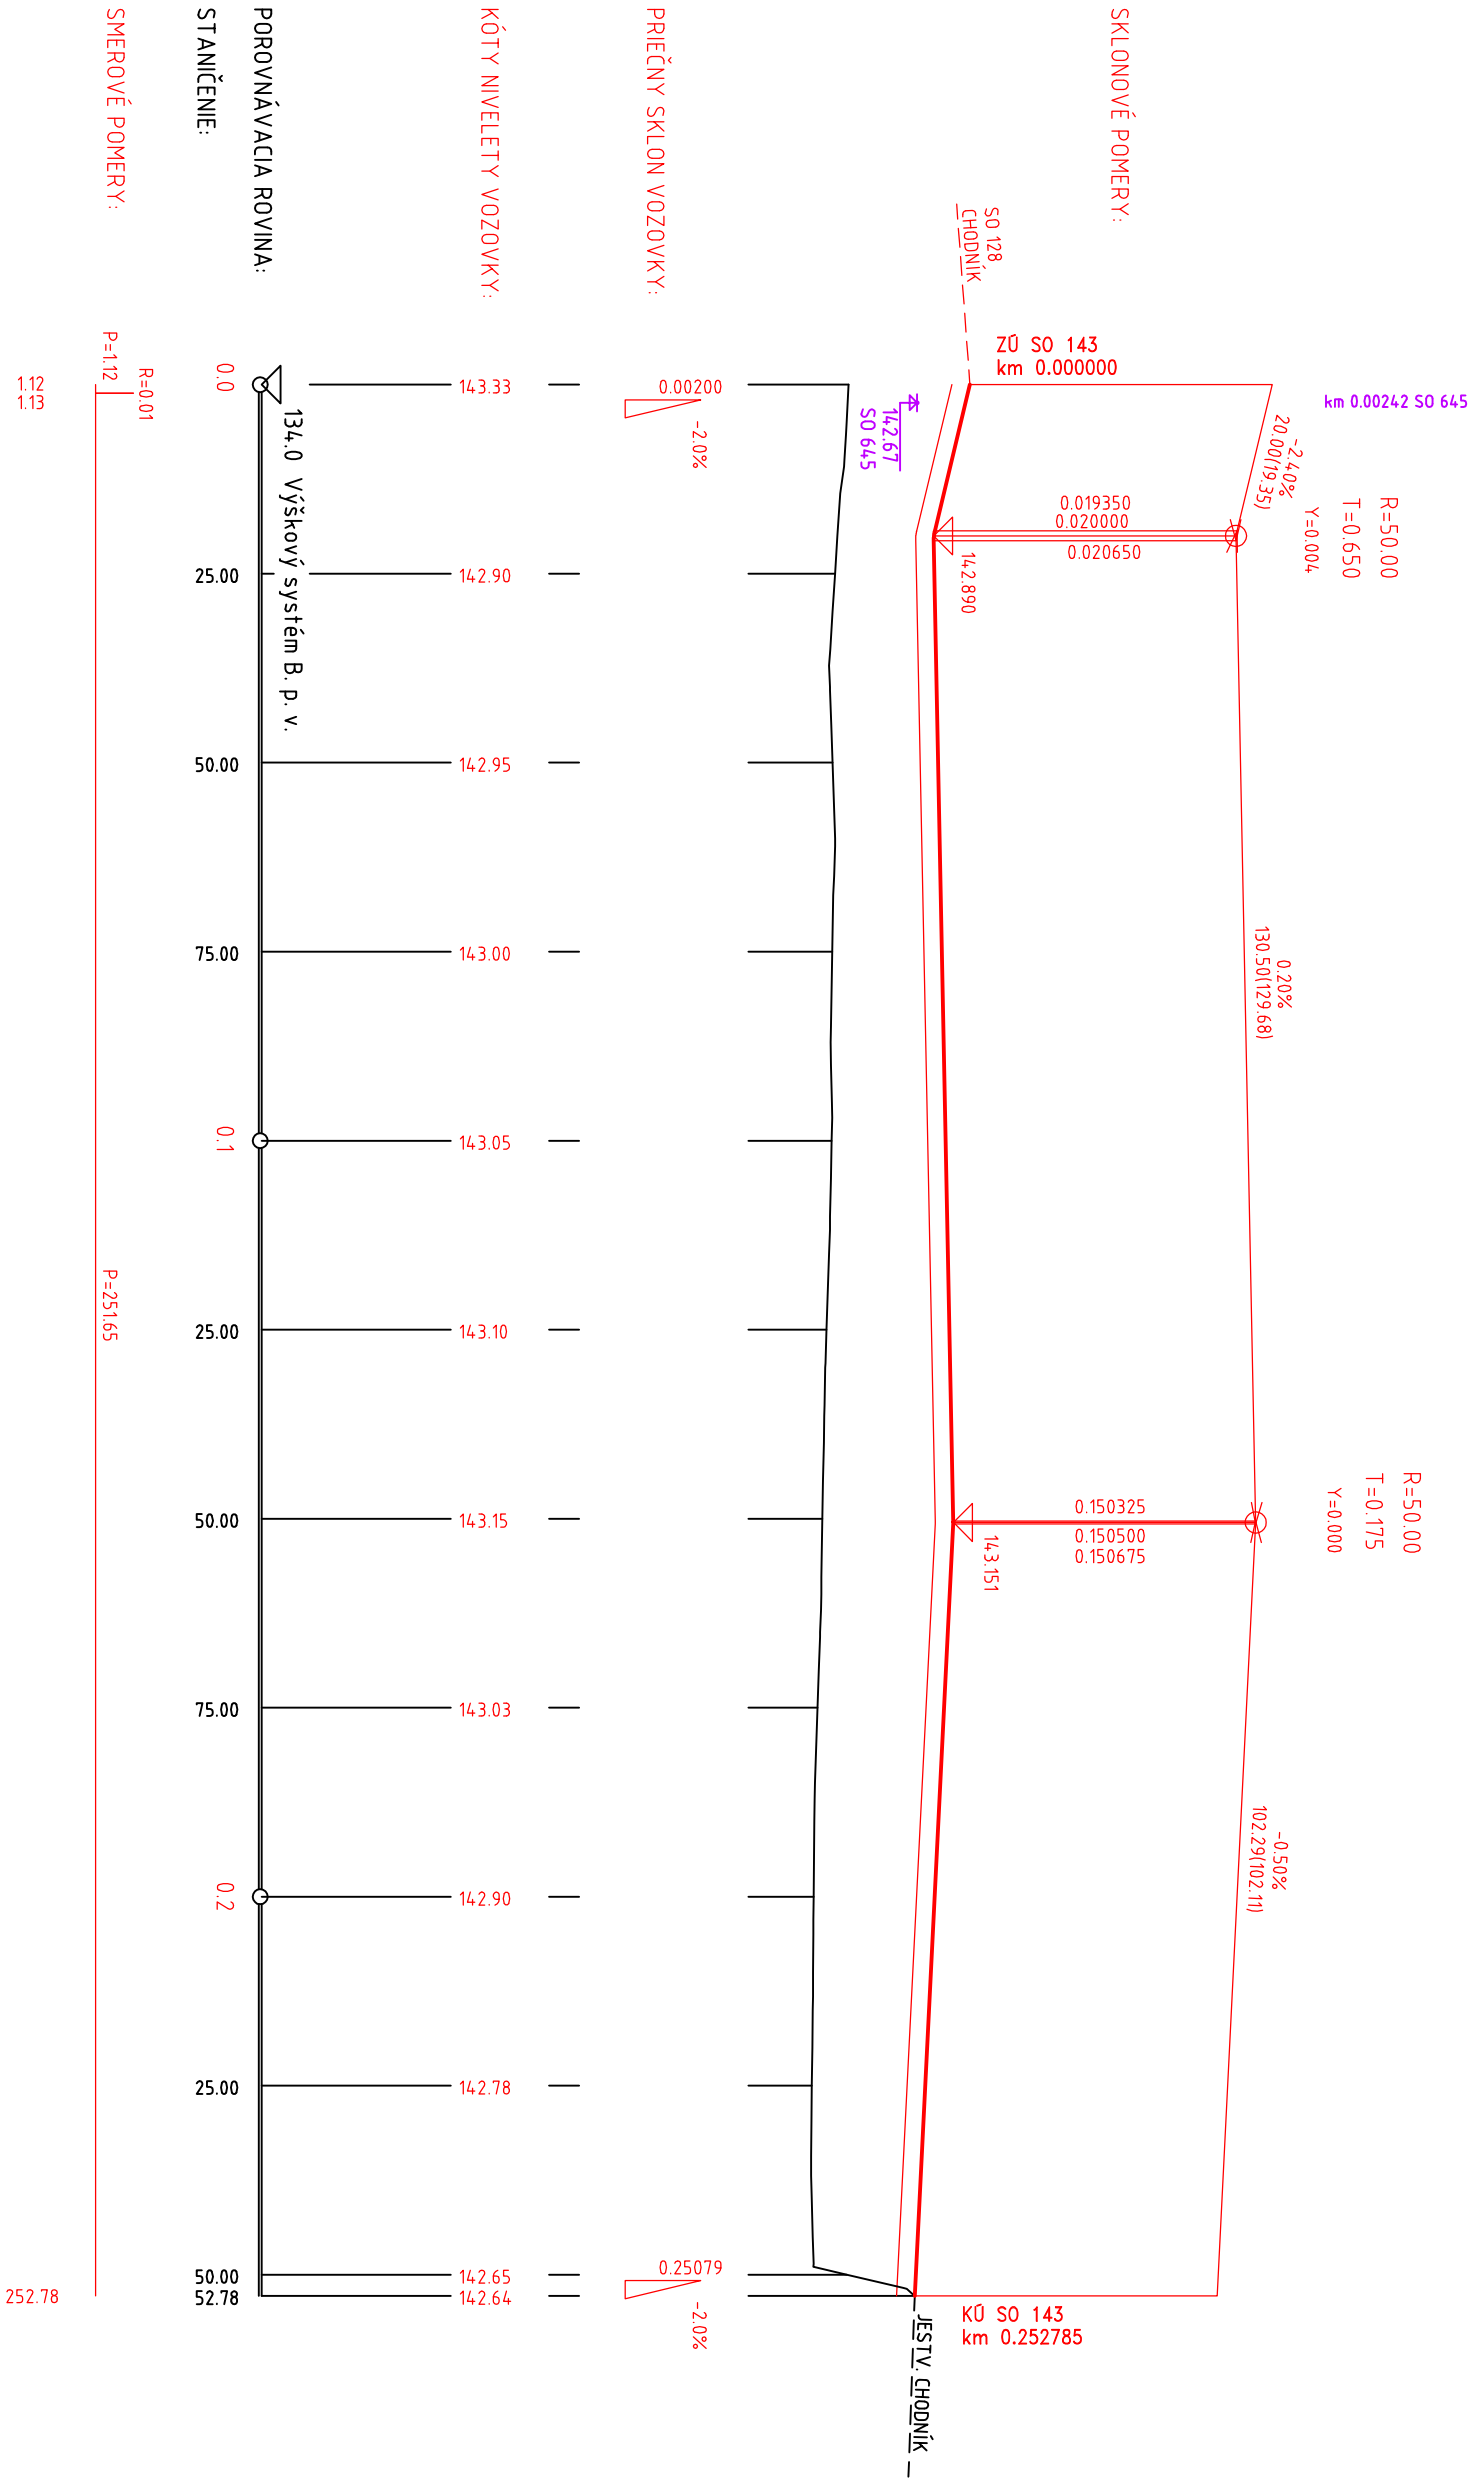

NÁZOV STAVBY

PRÍPRAVA STRATEGICKÉHO PARKU NITRA FÁZA 2
PRÍPRAVA CESTNEJ INFRAŠTRUKTÚRY - STRATEGICKÝ PARK NITRA

OBJEDNÁVATEL	Slovenská správa ciest Mliečova 19, 826 19 Bratislava	
STAVEBNÝ DOZOR	Slovenská správa ciest Mliečova 19, 826 19 Bratislava	

ZHOTOVITEL STAVBY	ZDRUŽENIE „INFRAŠTRUKTÚRA NITRA“	
Vedúci člen združenia: Doprastav, a.s., Drieňová 27, 826 56 Bratislava		
Člen združenia: STRABAG, s.r.o., Mlynské Nivy 61/A, 825 18 Bratislava		

DOKUMENTÁCIA SKUTOČNÉHO REALIZOVANIA STAVBY

SO 143

 DOPRAVOPROJEKT, a.s. DIVIZIA BRATISLAVA I 83203 BRATISLAVA, KORNÁRSKA 2,4	ZHOTOVITEL DSR/S:			
	DOPRAVOPROJEKT, a.s. DIVIZIA BRATISLAVA I Kornárska 2,4, 832 03 Bratislava			
	RIADITEĽ DIV. BRATISLAVA I	ING. S. BUKOVINSKÝ	PODPIS	
	H.L. INŽ. PROJEKTU	ING. M. KODAJOVÁ	PODPIS	
Č. ZAKÁZKY	7782-03			

PODZHOTOVITEL DSR/S:			
DOPRAVOPROJEKT, a.s. DIVIZIA BRATISLAVA I 83203 BRATISLAVA, KORNÁRSKA 2,4	ZODPOVEDNÝ PROJEKTANT VYPRACOVÁV KONTROLOVÁV	ING. M. KODAJOVÁ ING. K. NITRIANSKY ING. M. KODAJOVÁ	PODPIS PODPIS PODPIS
KRAJ: NITRIANSKY OKRES: NITRA	KATASTR. ÚZEMIE: k.ú. Mlynáre, Lužanky, Drazovce, Zbehy, Čakajovce, Zabor	DATUM FORMÁT	10.2019 3.44
OBJEKT / BUILDING	SO 143 CHODNÍK MEDZI PARKOVISKOM BUS A ULICOU DOLNÉ HONY SO 143 SIDEWALK BETWEEN PARKING BUS AND STREET DOLNÉ HONY	MIERKA STUPEN	1:1000/1:100 DSRS
NÁZOV PRÍLOHY / TITLE	POZDÍŽNY PROFIL LONGITUDAL PROFILE	Čís. SPRÁVY: Čís. PRÍLOHY:	7782-03 3