


SO 143 v súbehu so SO 130

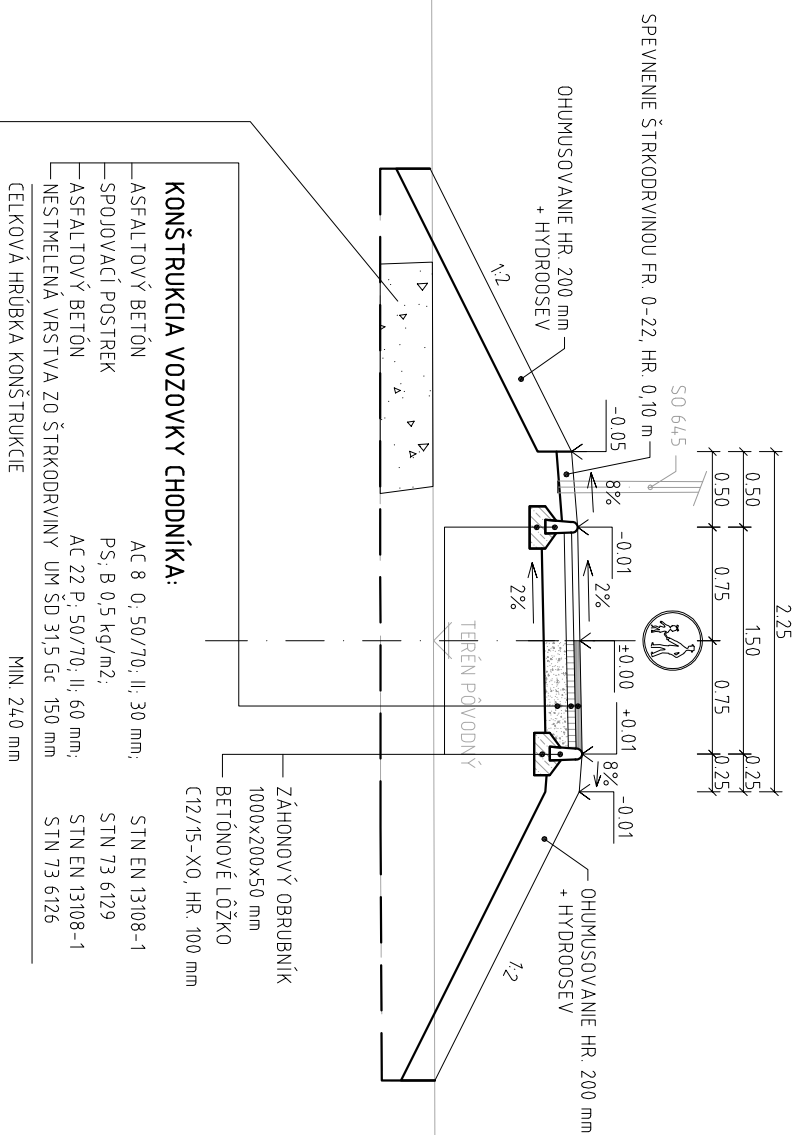

KONŠTRUKCIA VOZOVKY CHODNÍKA:

ASFALTOVÝ BETÓN	AC 8 0, 50/70, II, 30 mm;	STN EN 13108-1
SPLOJNACÍ POSTREK	PS, B 0,5 kg/m ² ;	STN 73 6129
ASFALTOVÝ BETÓN	AC 22 P, 50/70, II, 60 mm;	STN EN 13108-1
NESTIELENÁ VRSTVA ZO ŠTRKODRVINY UM SD 31,5 Gc	150 mm	STN 73 6126

SANÁČIA PODLOŽIA:

- ŠTRKODRVINÁ FR, 0/63 mm HR, 350 mm
- SEPARAČNÁ GEOTEXTÍLIA
- TKANÁ Tmín 40kN/m KORTEK GT PP40/40

SANÁČIA PODLOŽIA:

- ZEMNIA UPRAVENÁ HYDRAULICKÝM SPOJIVOM HR, 500 mm

KONŠTRUKCIA VOZOVKY CHODNÍKA:

ASFALTOVÝ BETÓN	AC 8 0, 50/70, II, 30 mm;	STN EN 13108-1
SPLOJNACÍ POSTREK	PS, B 0,5 kg/m ² ;	STN 73 6129
ASFALTOVÝ BETÓN	AC 22 P, 50/70, II, 60 mm;	STN EN 13108-1
NESTIELENÁ VRSTVA ZO ŠTRKODRVINY UM SD 31,5 Gc	150 mm	STN 73 6126

PRÍPRAVA STRATEGICKÉHO PARKU NITRA FÁZA 2
PRÍPRAVA CESTNEJ INFRAŠTRUKTÚRY - STRATEGICKÝ PARK NITRA

OBJEDNÁVATEL SLOVENSKÁ SPRÁVA CIEST Miletičova 19, 826 19 Bratislava	
STAVEBNÝ DOZOR Slovenská správa ciest Miletičova 19, 826 19 Bratislava	

ZHOTOVITEĽ STAVBY Dopravársky STRABAG	ZDRUŽENIE „INFRAŠTRUKTÚRA NITRA“ Vedúci člen združenia: Doprastav, a.s., Drieňová 27, 826 56 Bratislava Člen združenia: STRABAG, s.r.o., Mlynské Nivy 61/A, 825 18 Bratislava	
---	---	--

DOKUMENTÁCIA SKUTOČNÉHO REALIZOVANIA STAVBY

SO 143

ZHOTOVITEĽ DSRs:	DOPRAVOPROJEKT, a.s. DIVÍZIA BRATISLAVA I Kominárska 2, 4, 832 03 Bratislava	
DOPRAVOPROJEKT, a.s. DIVÍZIA BRATISLAVA I 83203 BRATISLAVA, KOMNÁRSKA 2,4	RIADITEĽ DIV. BRATISLAVA I ING. S. BUKOVINSKY	PODPIS
	HL. INŽ. PROJEKTU ING. M. KODALOVÁ	PODPIS
	C. ZÁKAZKY 778243	

PODZHOVITEĽ DSRs:	ING. M. KODALOVÁ	PODPIS
	ZODPOVEDNÝ PROJEKTANT ING. K. NITRANSKY	PODPIS
	VYPRACOVÁV KONTROLOVAL ING. M. KODALOVÁ	PODPIS
DOPRAVOPROJEKT, a.s. DIVÍZIA BRATISLAVA I 83203 BRATISLAVA, KOMNÁRSKA 2,4		
KRAJ: NITRANSKY	KATASTR. ÚZEMIE: k.ú. Mlynáreň, Lužianky, Dražovce, Zbehy, Čakaľovce, Zdobor	DATUM: 10.2019
OKRES: NITRA		FORMÁT: 3 A4
OBJEKT / BUILDING	SO 143 CHODNÍK MEDZI PARKOVISKOM BUS A ULICOU DOLNÉ HONY SO 143 SIDEWALK BETWEEN PARKING BUS AND STREET DOLNÉ HONY	MIERKA: 1:50
		STUPEN: DSRs
		ČÍS. ZÁKAZKY: 7782-03
NAZOV PRÍLOHY / TITLE	VZOROVÉ PRIEČNE REZY MODEL CROSS SECTIONS	ČÍS. SPRÁVY: 4