
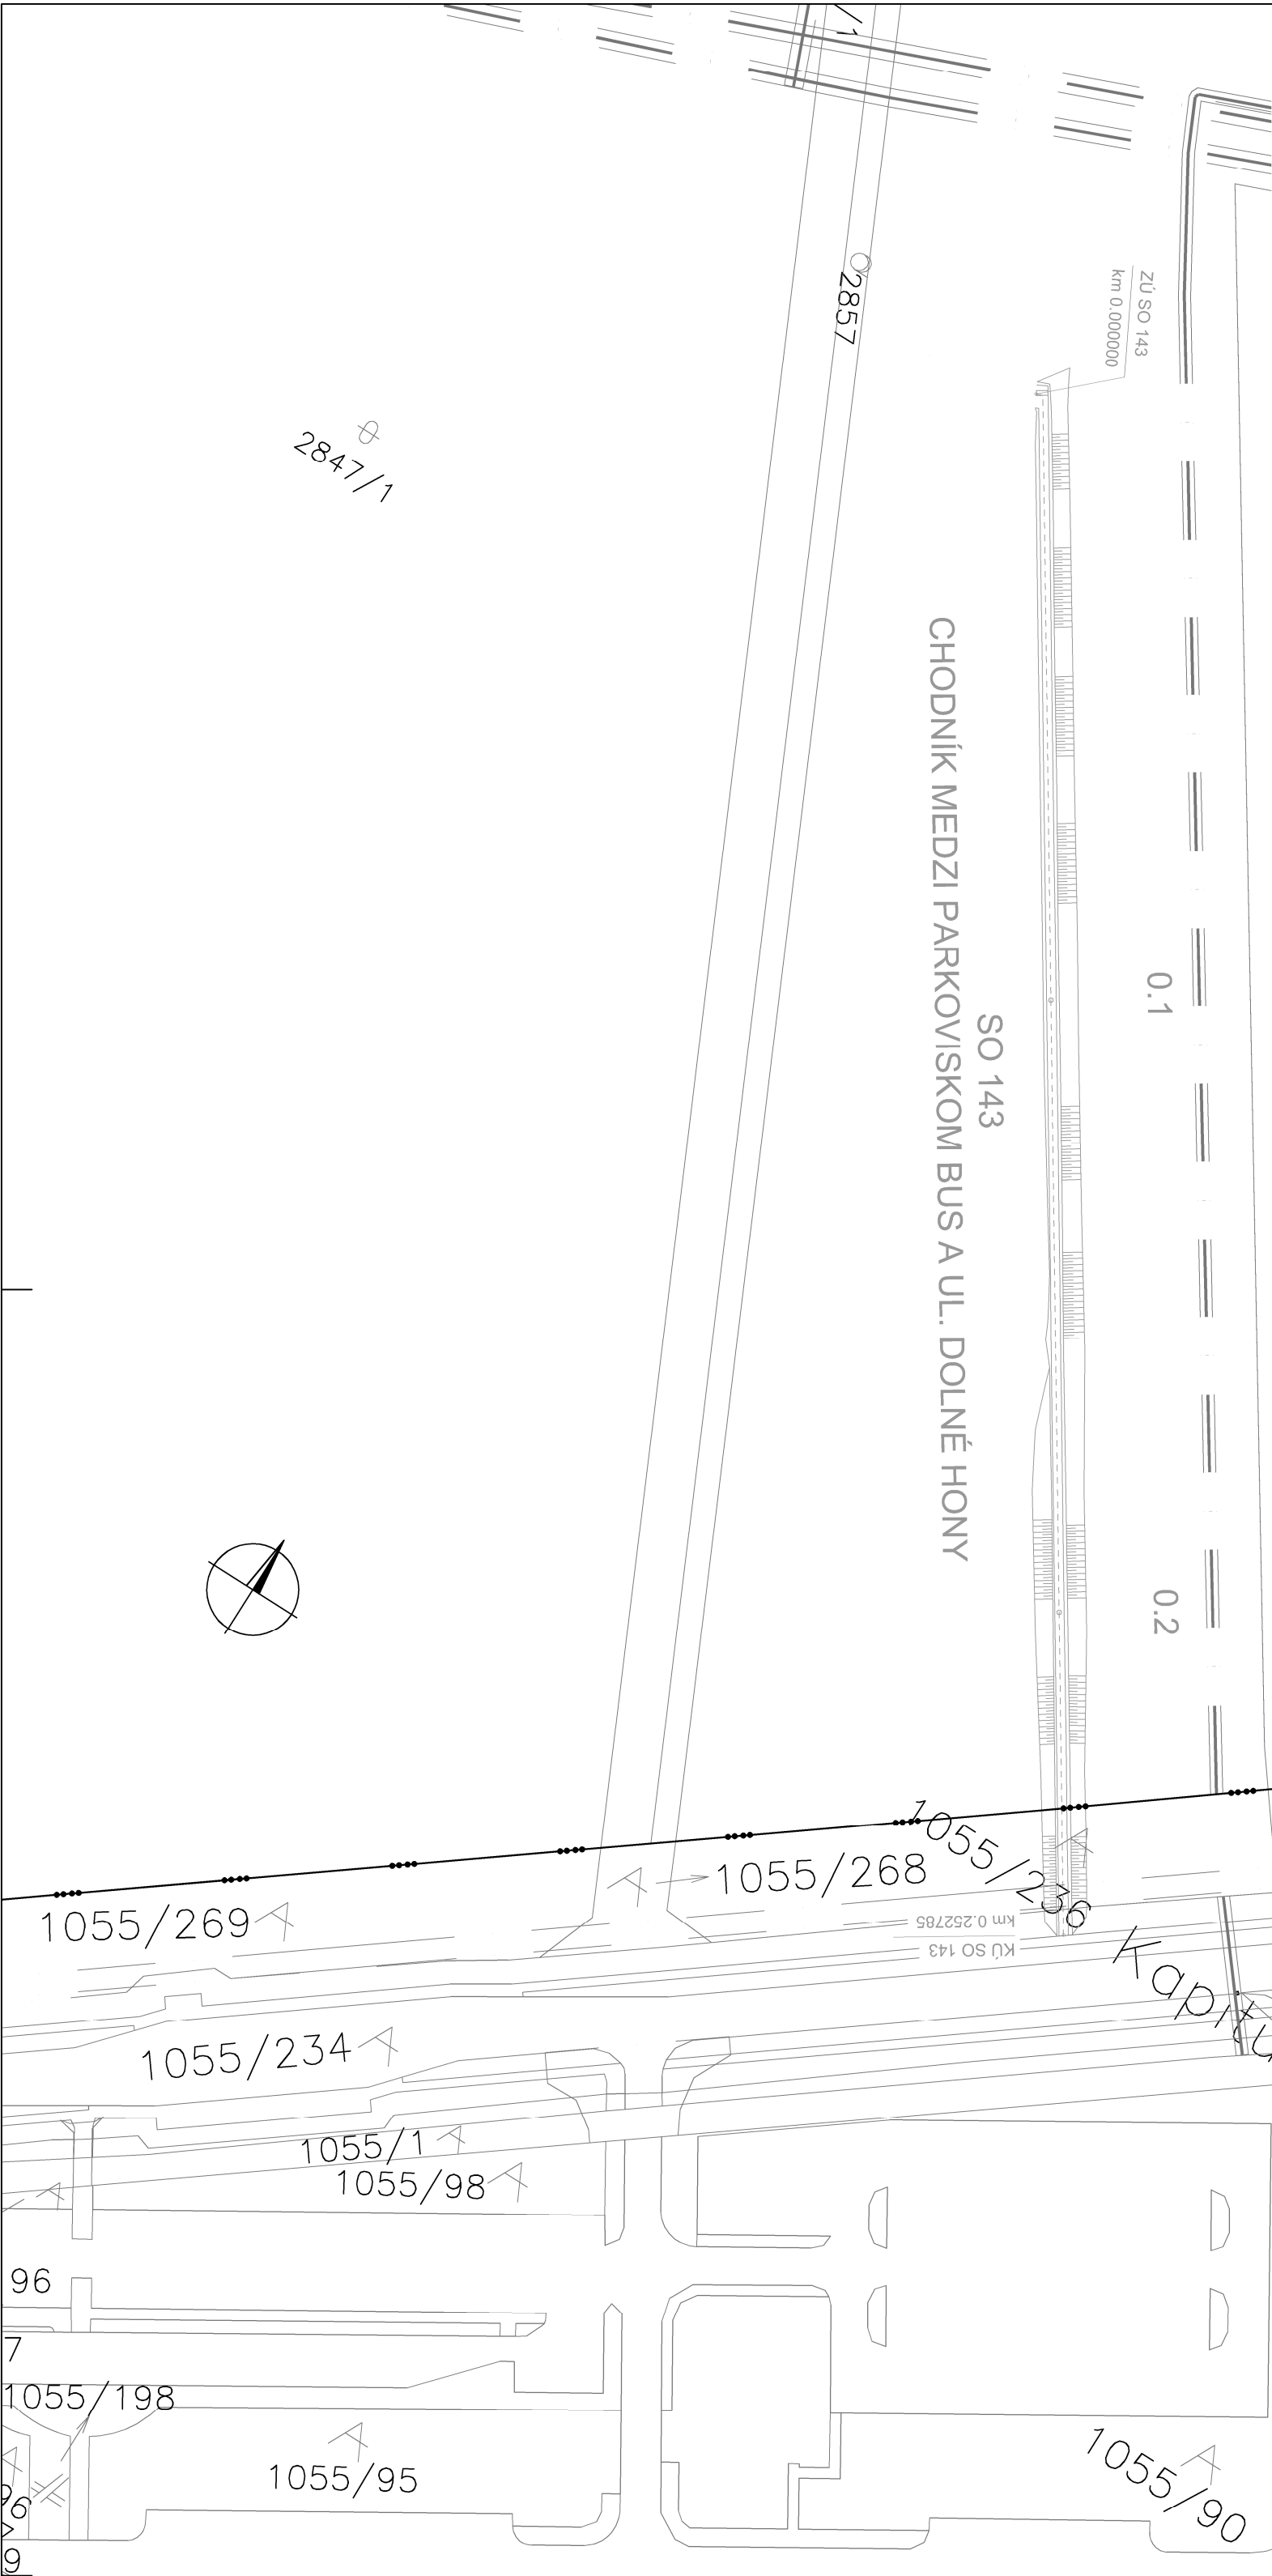


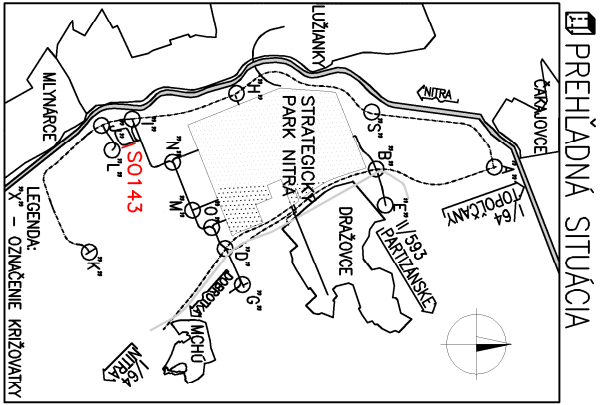

NÁZOV STAVBY: PRÍPRAVA STRATEGICKÉHO PARKU NITRA FÁZA 2 PRÍPRAVA CESTNEJ INFRAŠTRUKTÚRY - STRATEGICKÝ PARK NITRA									
OBJEDNÁVATEL		Slovenská správa ciest Mliečtova 19, 826 19 Bratislava							
STAVEBNÝ DOZOR		Slovenská správa ciest Mliečtova 19, 826 19 Bratislava							
ZHOŤOVITEĽ STAVBY		ZDRUŽENIE „INFRAŠTRUKTÚRA NITRA“ Vedúci člen združenia: Doprastav, a.s., Dreňová 27, 826 56 Bratislava Člen združenia: STRABAG, s.r.o., Mlynské Nivy 61/A, 825 18 Bratislava							
DOPRAVOPROJEKT, a.s.		DOPRAVOPROJEKT, a.s. Kominárska 24, 832 03 Bratislava							
DOPRAVOPROJEKT, a.s. DIVÍZIA BRATISLAVA I 83203 BRATISLAVA, KOMINÁRSKA 24		BRÁNOTEL DIV. BRATISLAVA I HL. INŽ. PROJEKTU		ING. S. BUKOVINSKÝ ING. M. KODAJOVÁ		PODPIS PODPIS		PODPIS PODPIS	
PODZHOŤOVITEĽ DSR:		ZOPROJEKTOVÝ PROJEKTANT		ING. M. KODAJOVÁ		PODPIS		PODPIS	
DOPRAVOPROJEKT, a.s. DIVÍZIA BRATISLAVA I 83203 BRATISLAVA, KOMINÁRSKA 24		VÝRABOVÁ		ING. K. NITRIANSKY		PODPIS		PODPIS	
KRAJ: NITRIANSKY		KATASTR. ÚZEMIE:		K.ú. Mlynské nábrežie, Lužianky, Dražovce, Zbehy, Čakajovce, Zdobor		DATUM		10.2019	
OBJEKT / BUILDING		SO 143 CHODNÍK MEDZI PARKOVISKOM BUS A ULICOU DOLNÉ HONY SO 143 SIDEWALK BETWEEN PARKING BUS AND STREET DOLNÉ HONY		MIERKA		STUPEŇ		DSRS	
NÁZOV PRÍLOHY / TITLE		SITUÁCIA NA PODKLADE KATASTRÁLNEJ MAPY LAYOUT ON CADASTRAL MAP		ČÍS. PRÍLOHY:		ČÍS. PRÍLOHY:		6	

DOKUMENTÁCIA SKUTOČNÉHO REALIZOVANIA STAVBY

SO 143