
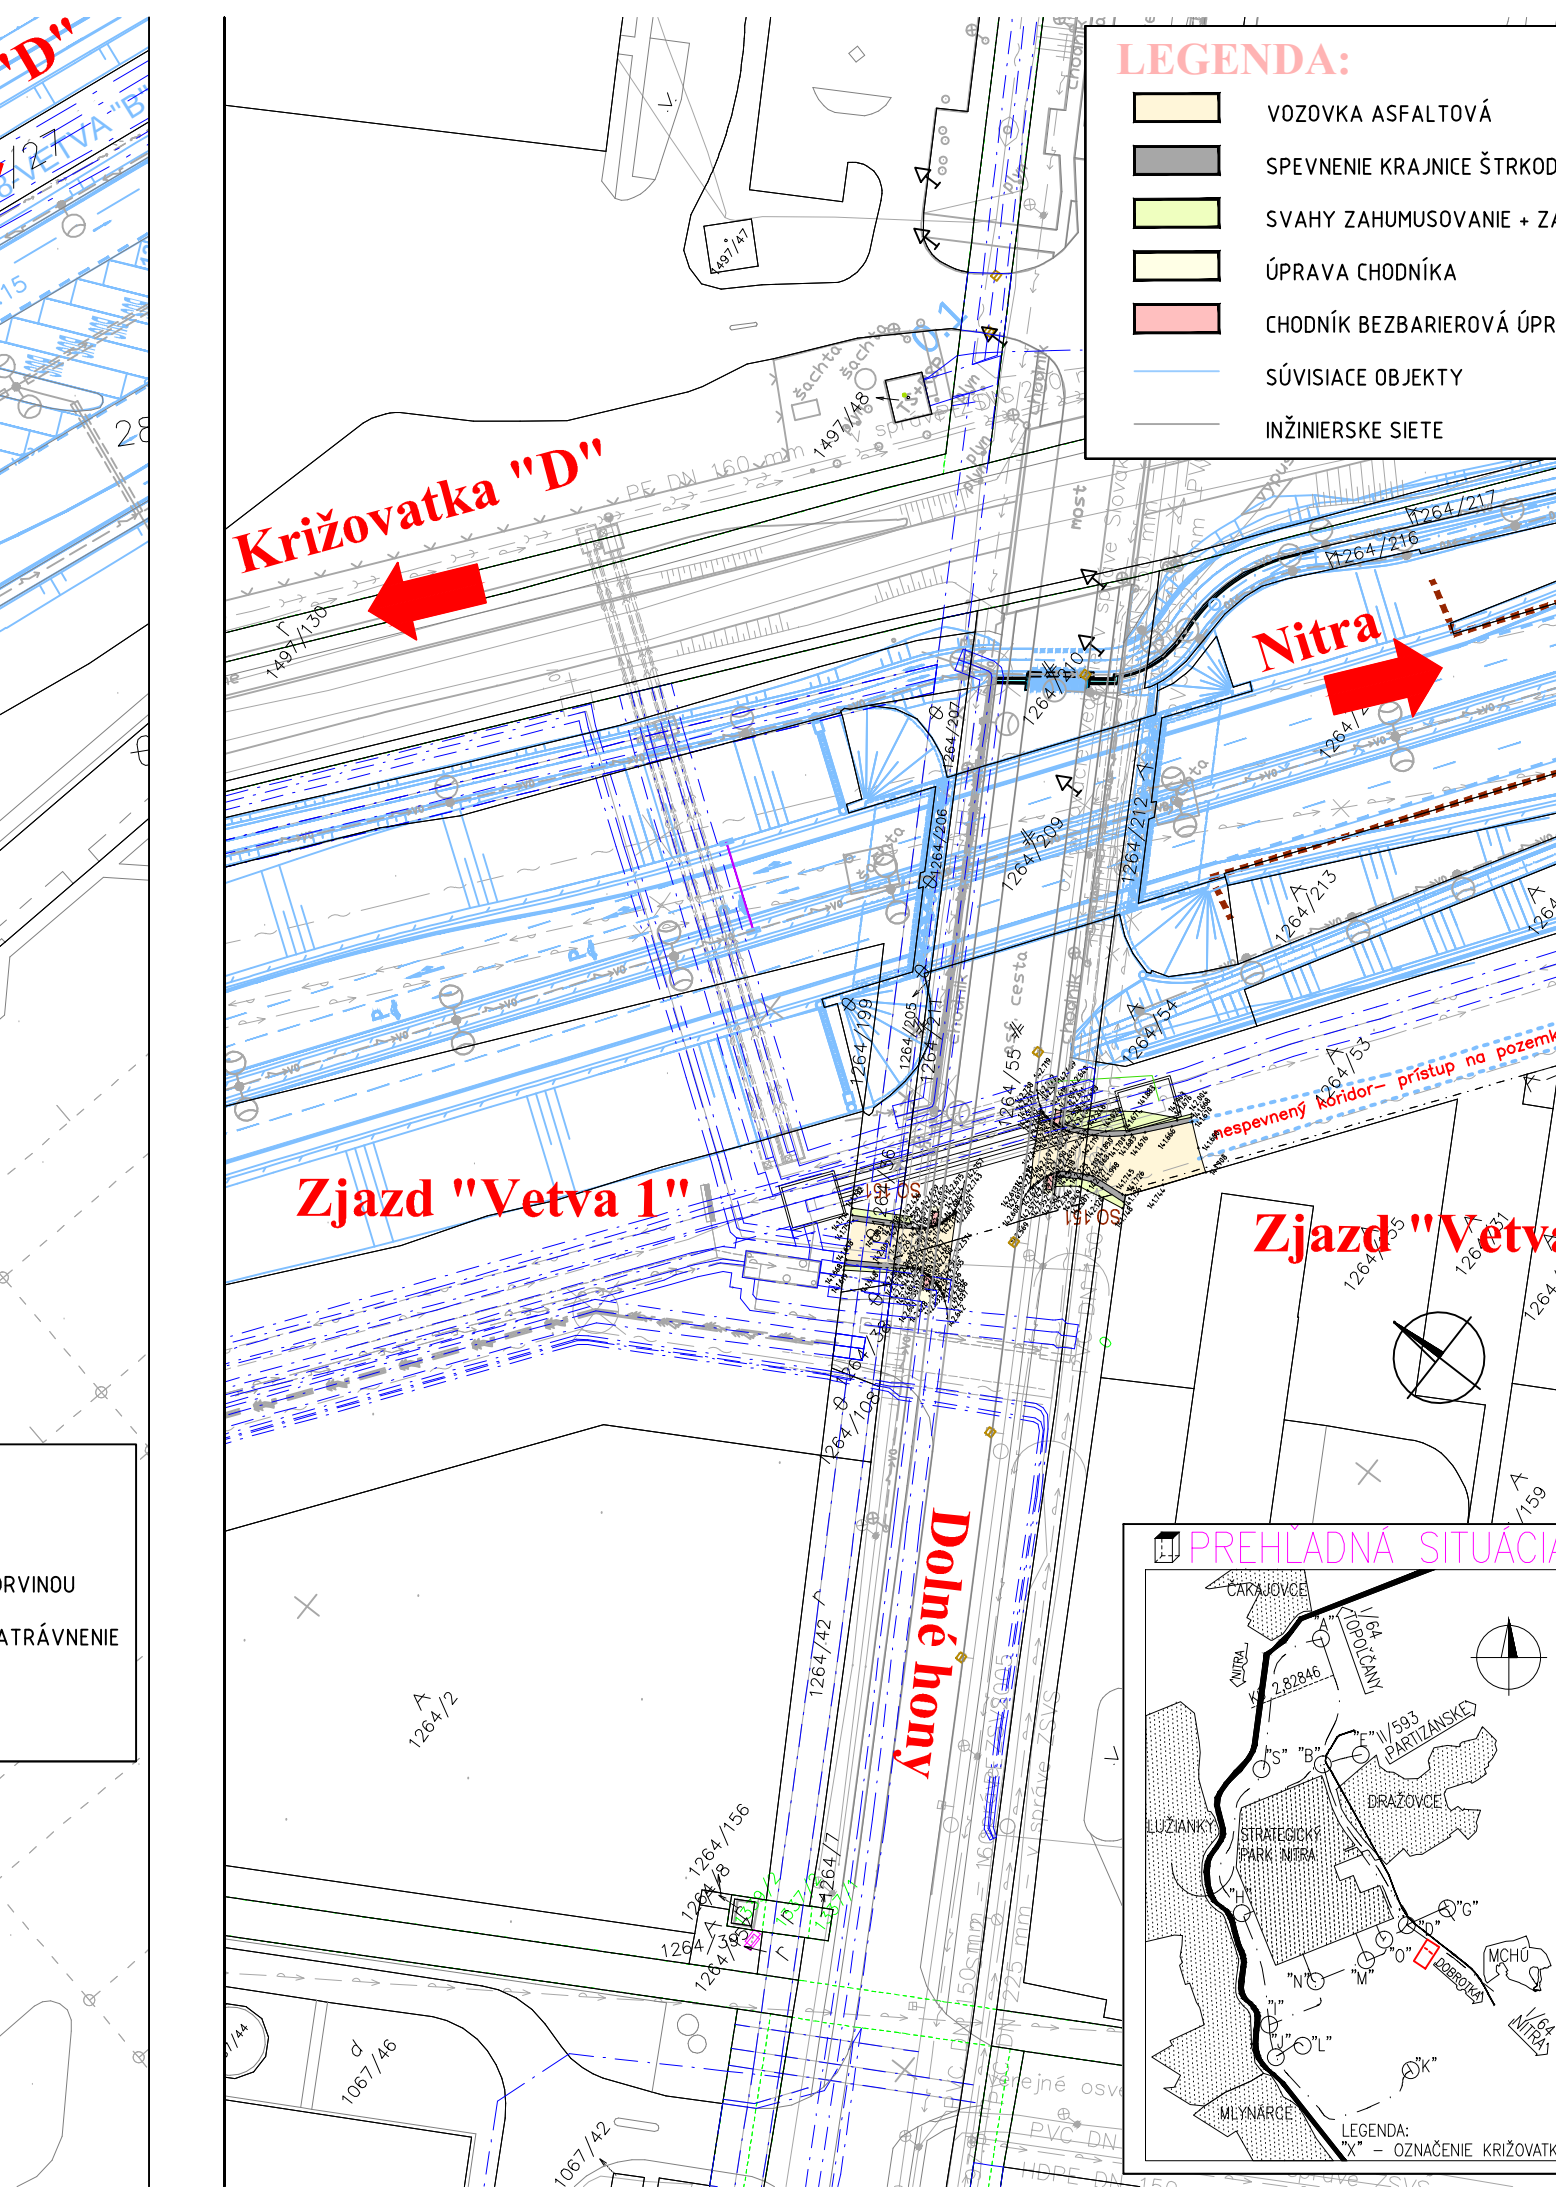
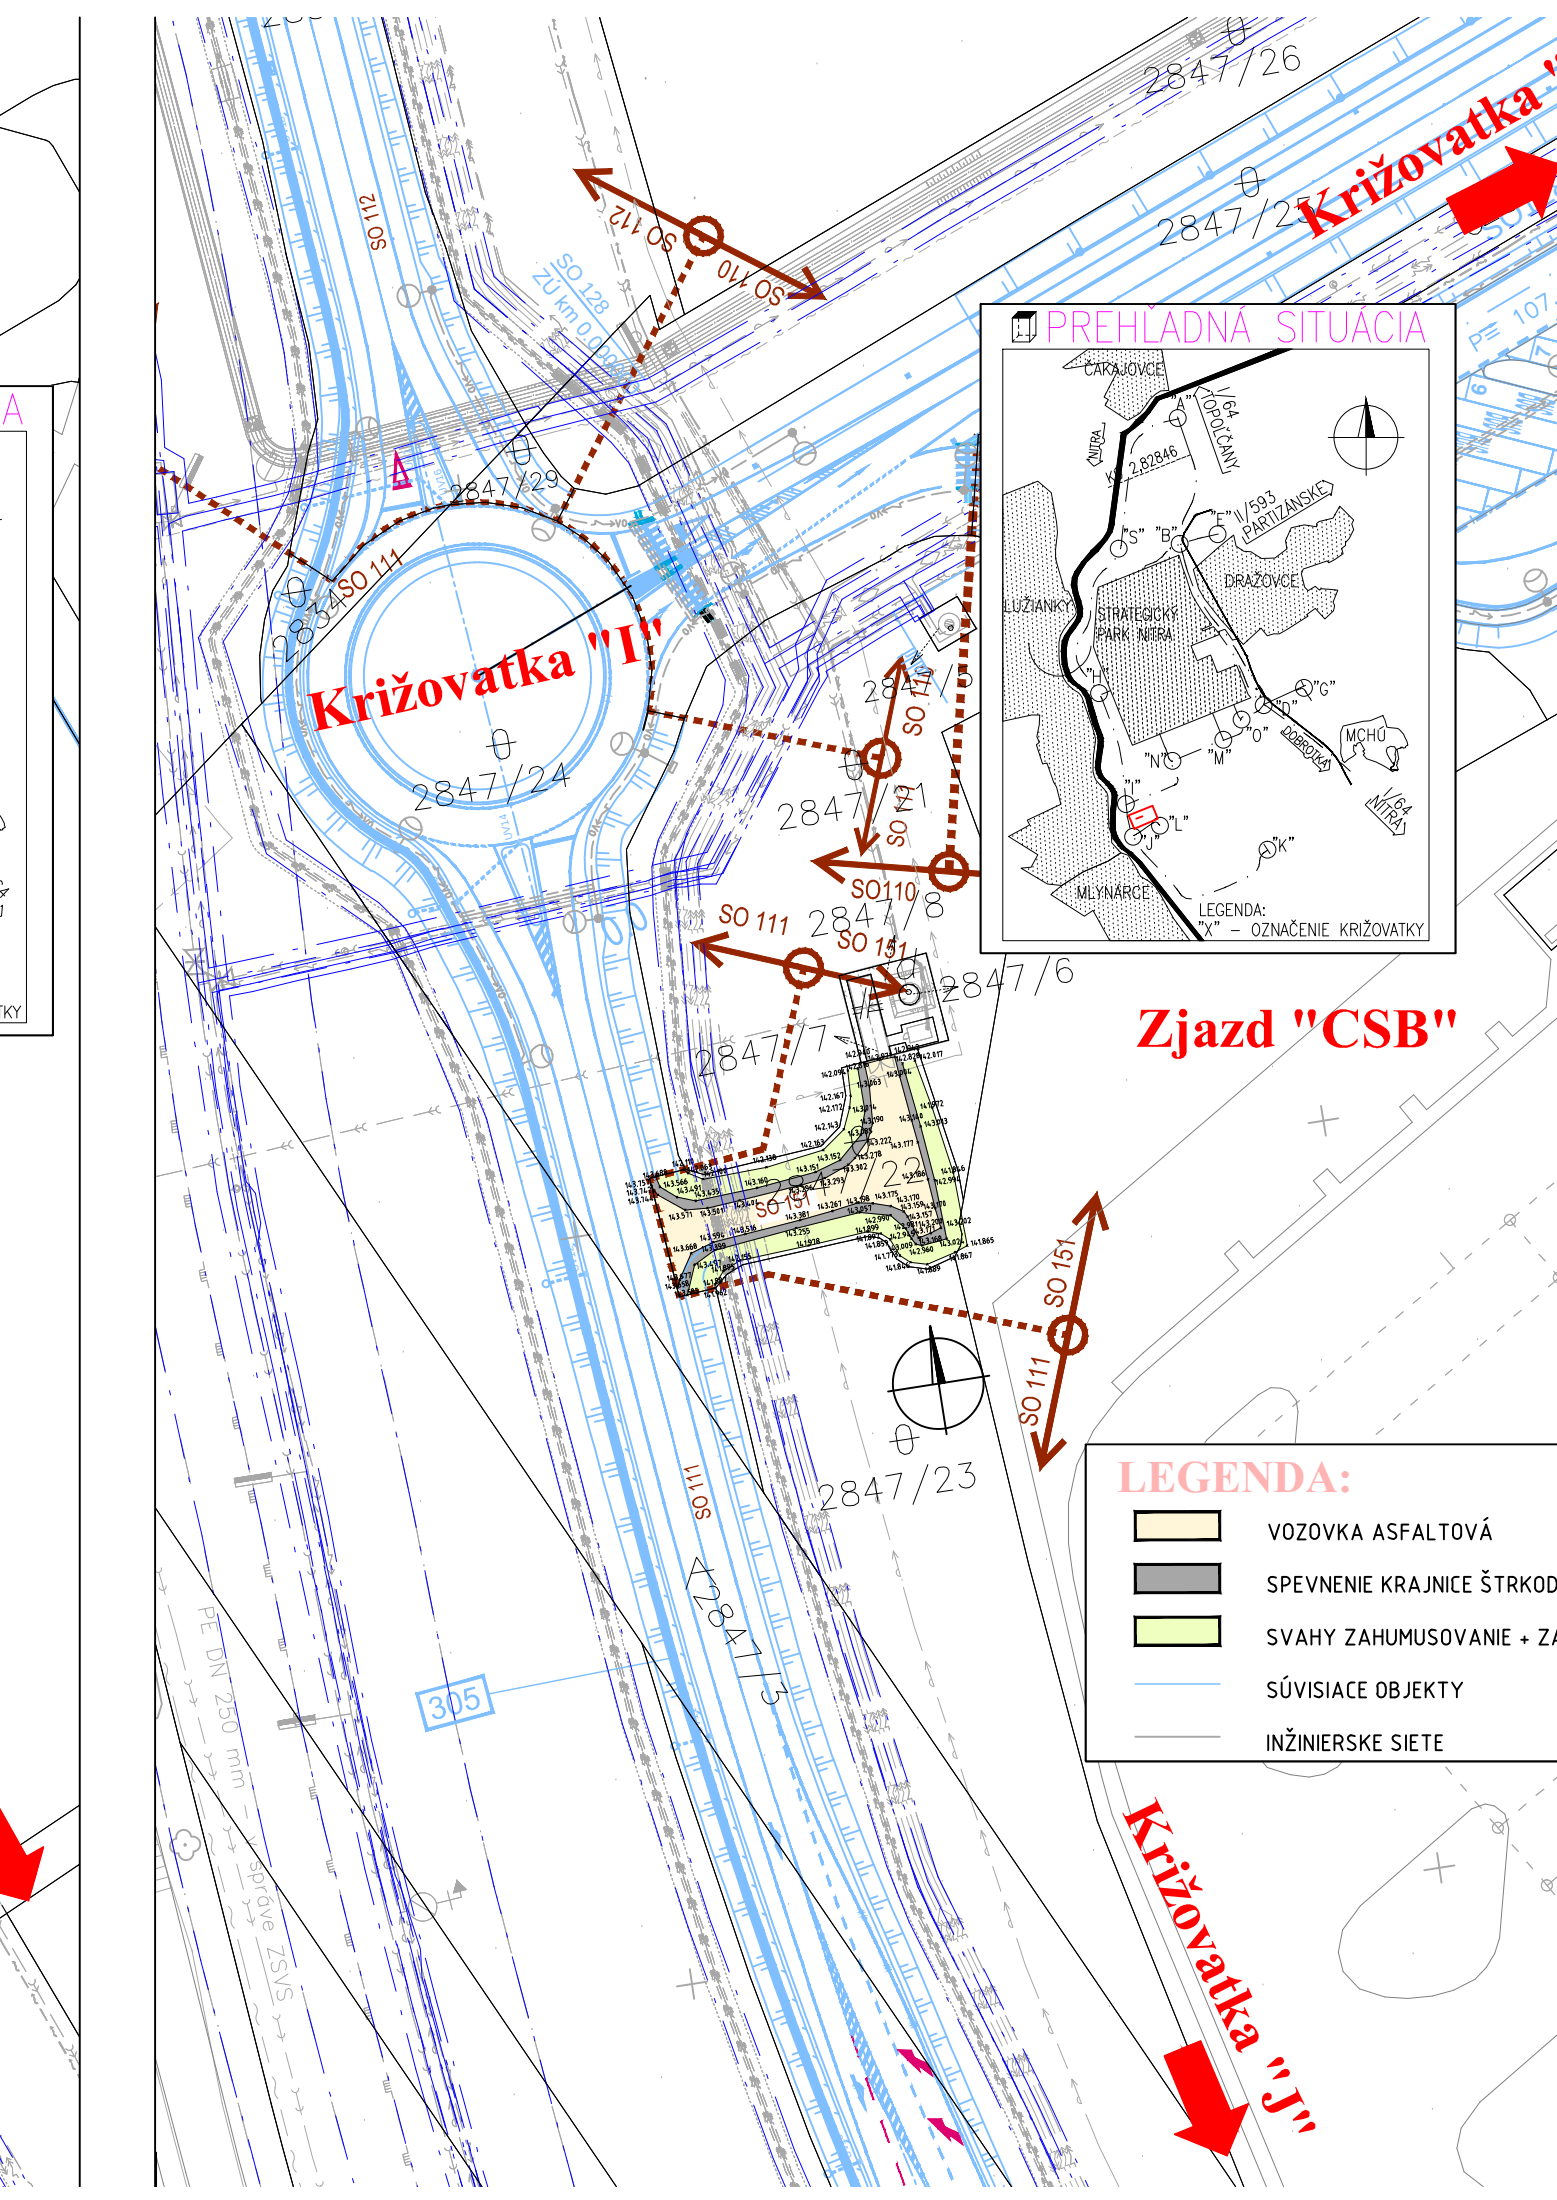
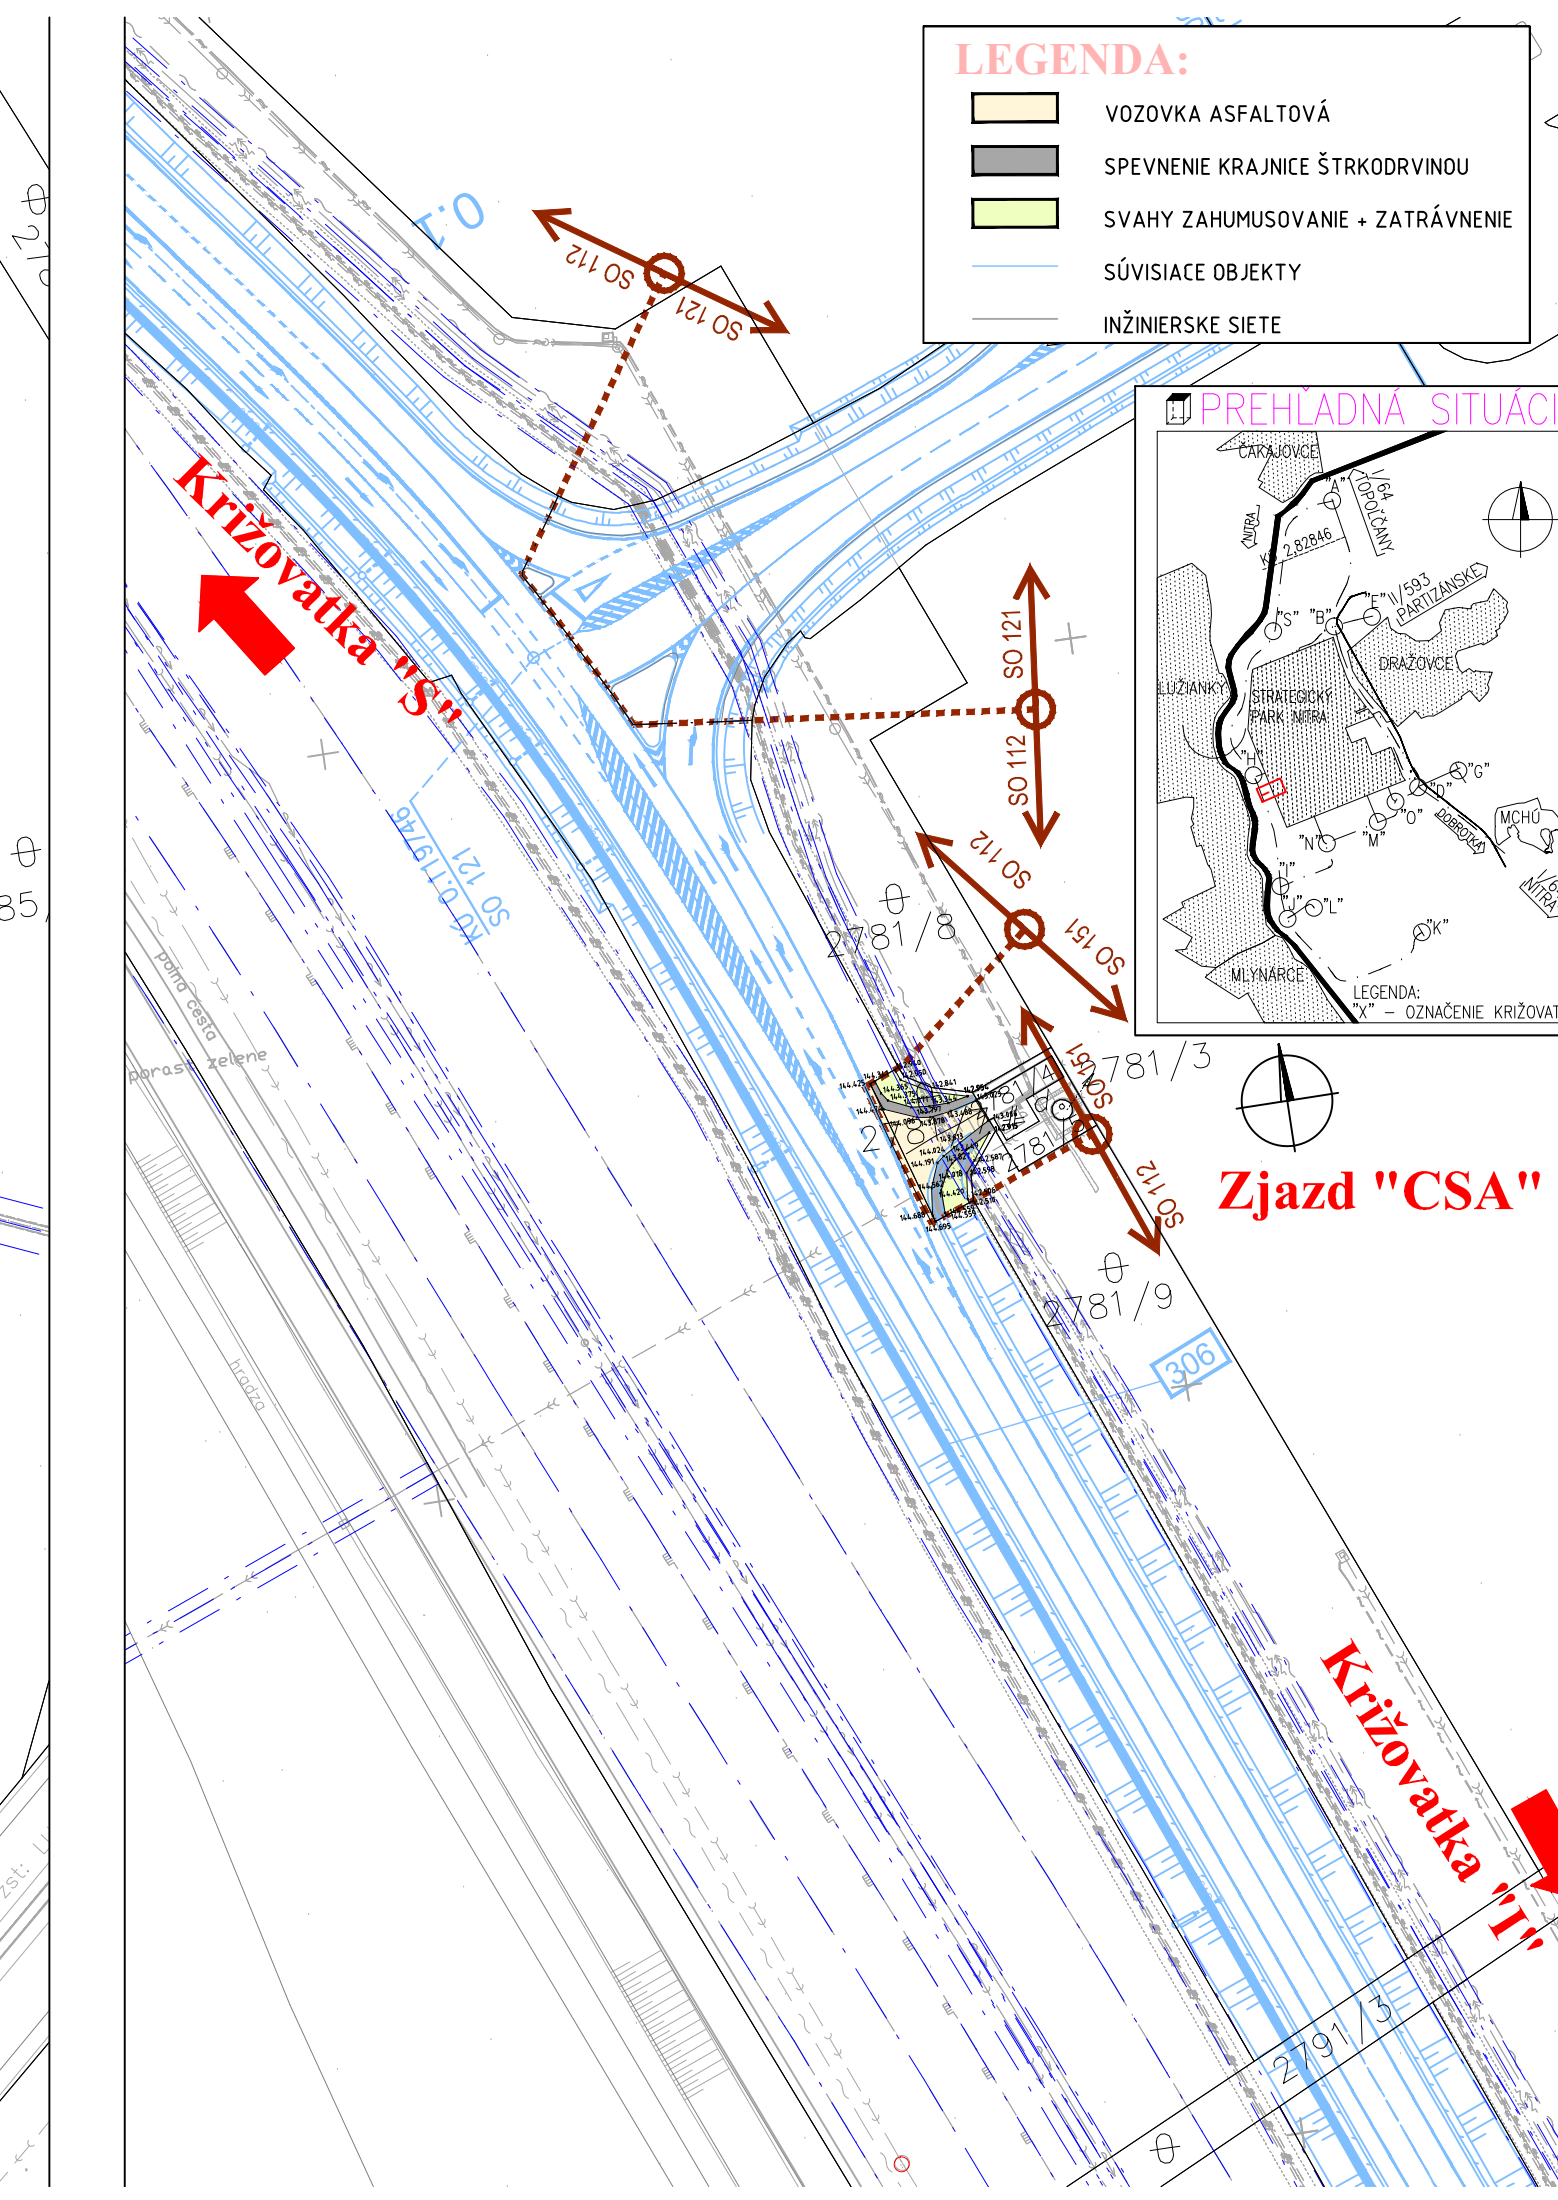
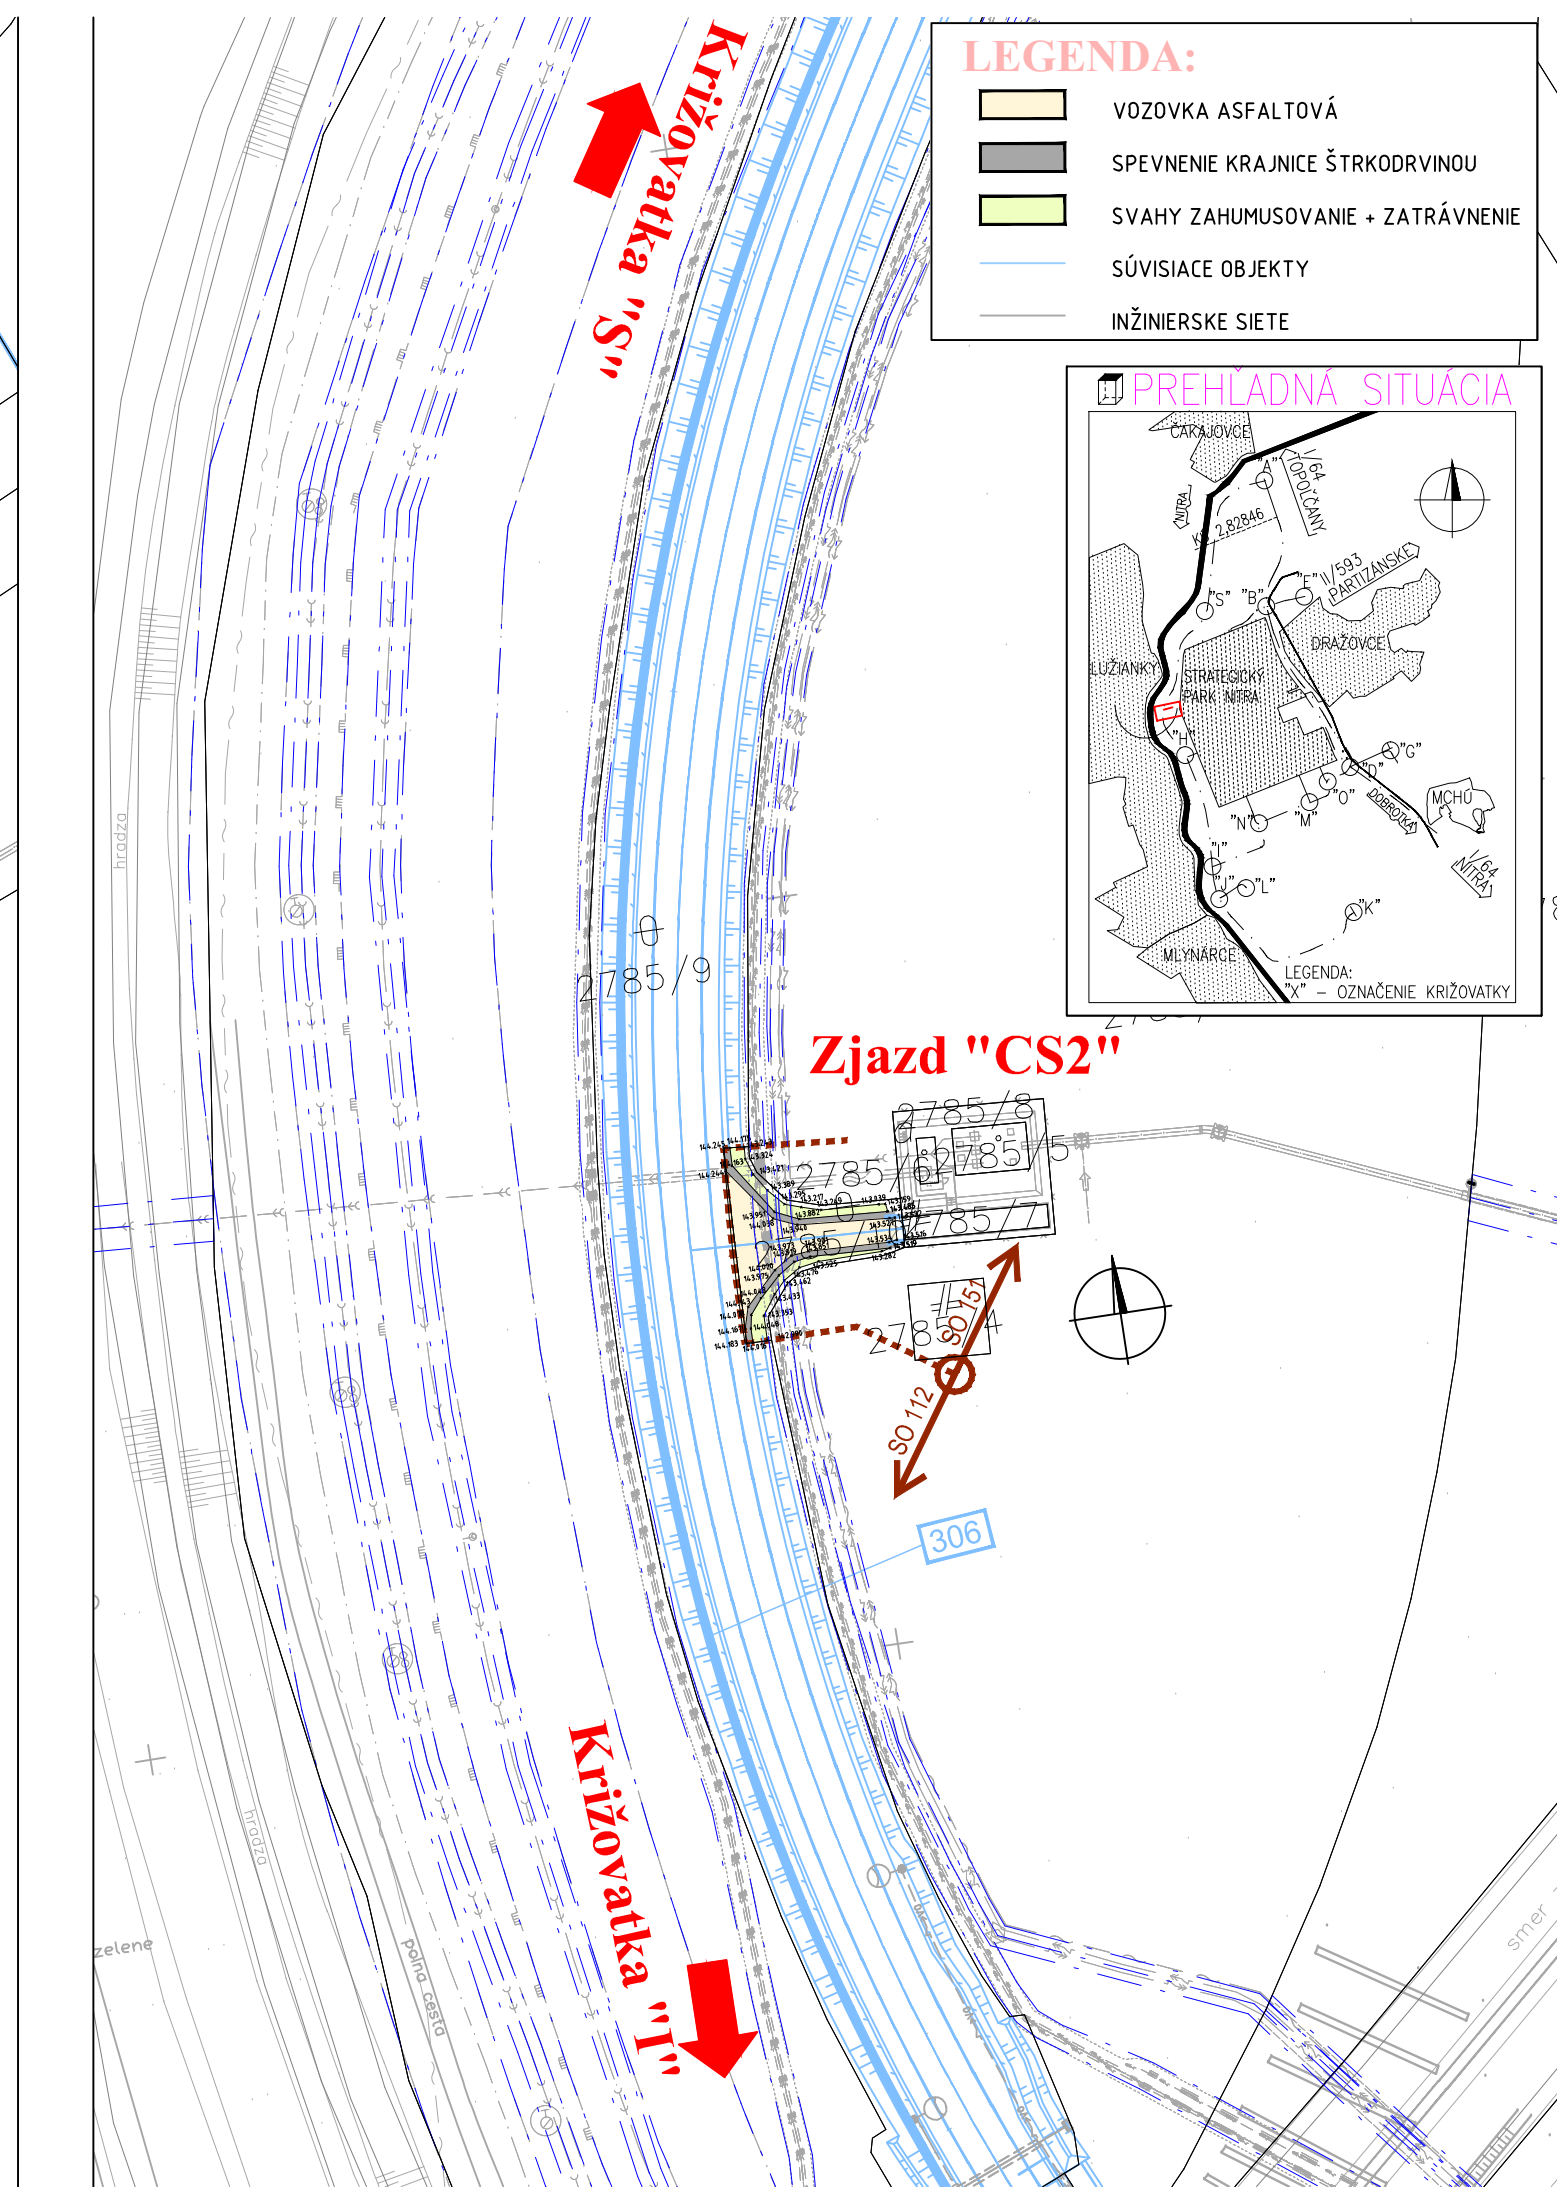
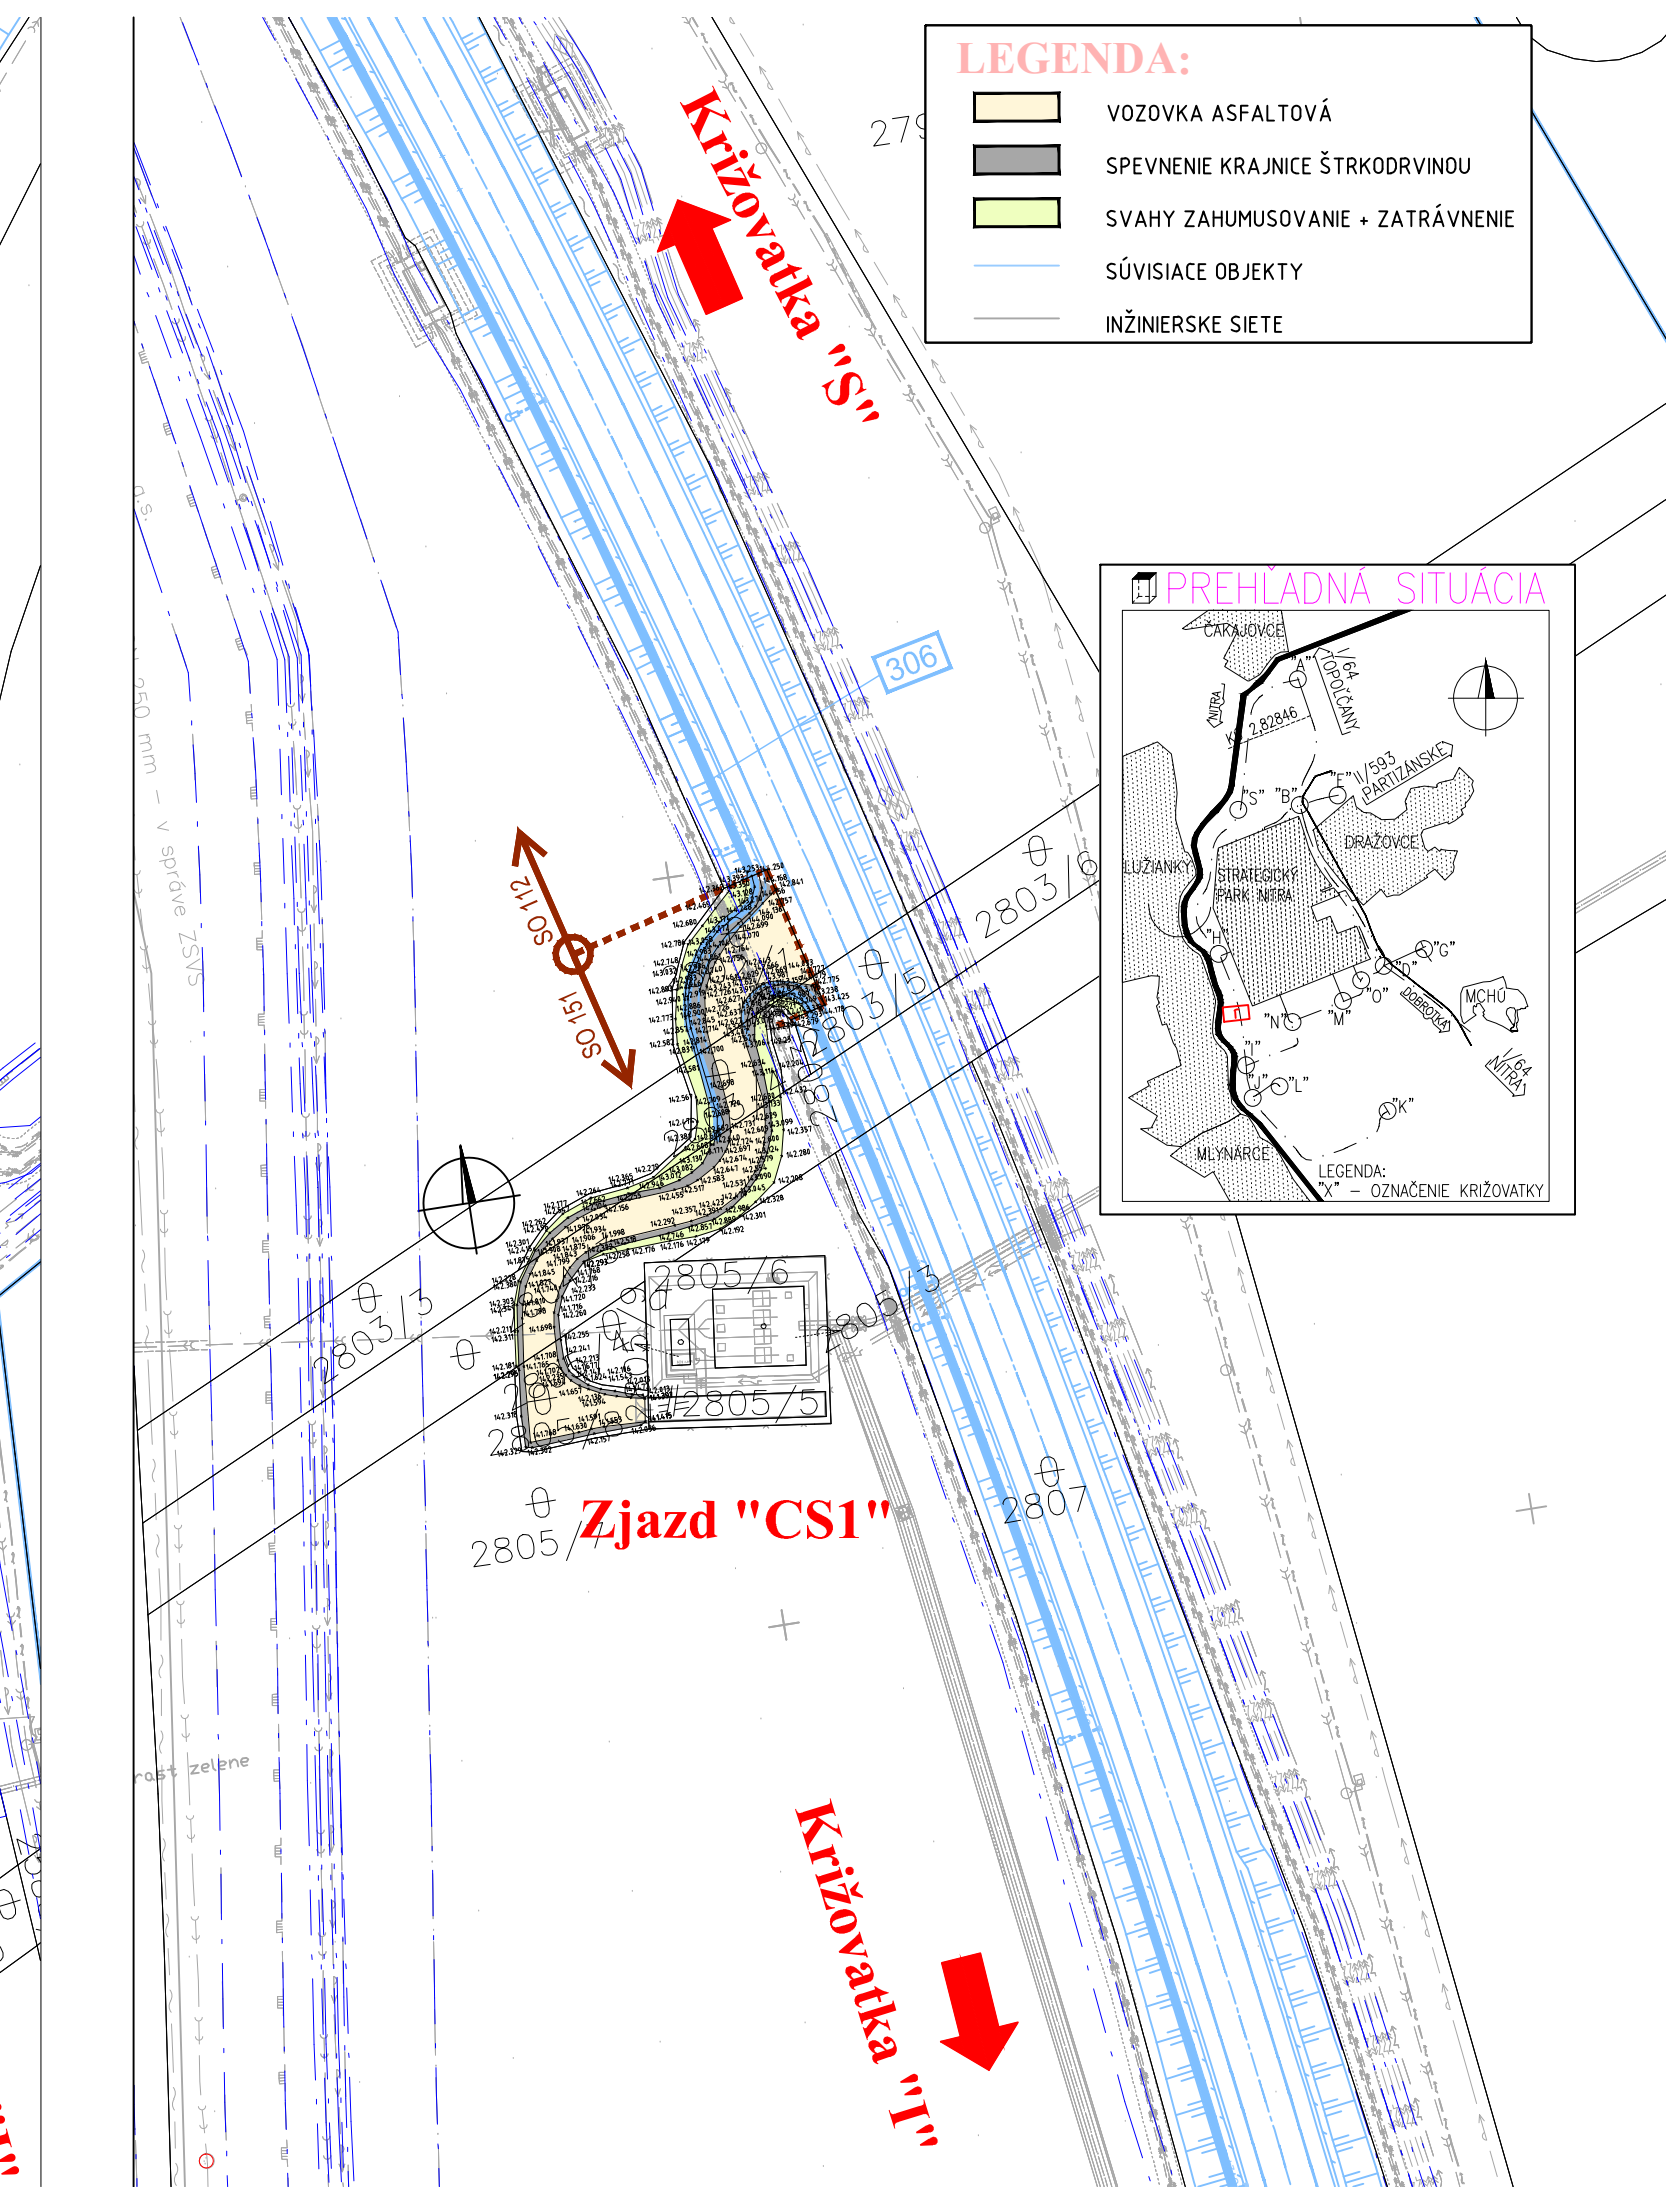


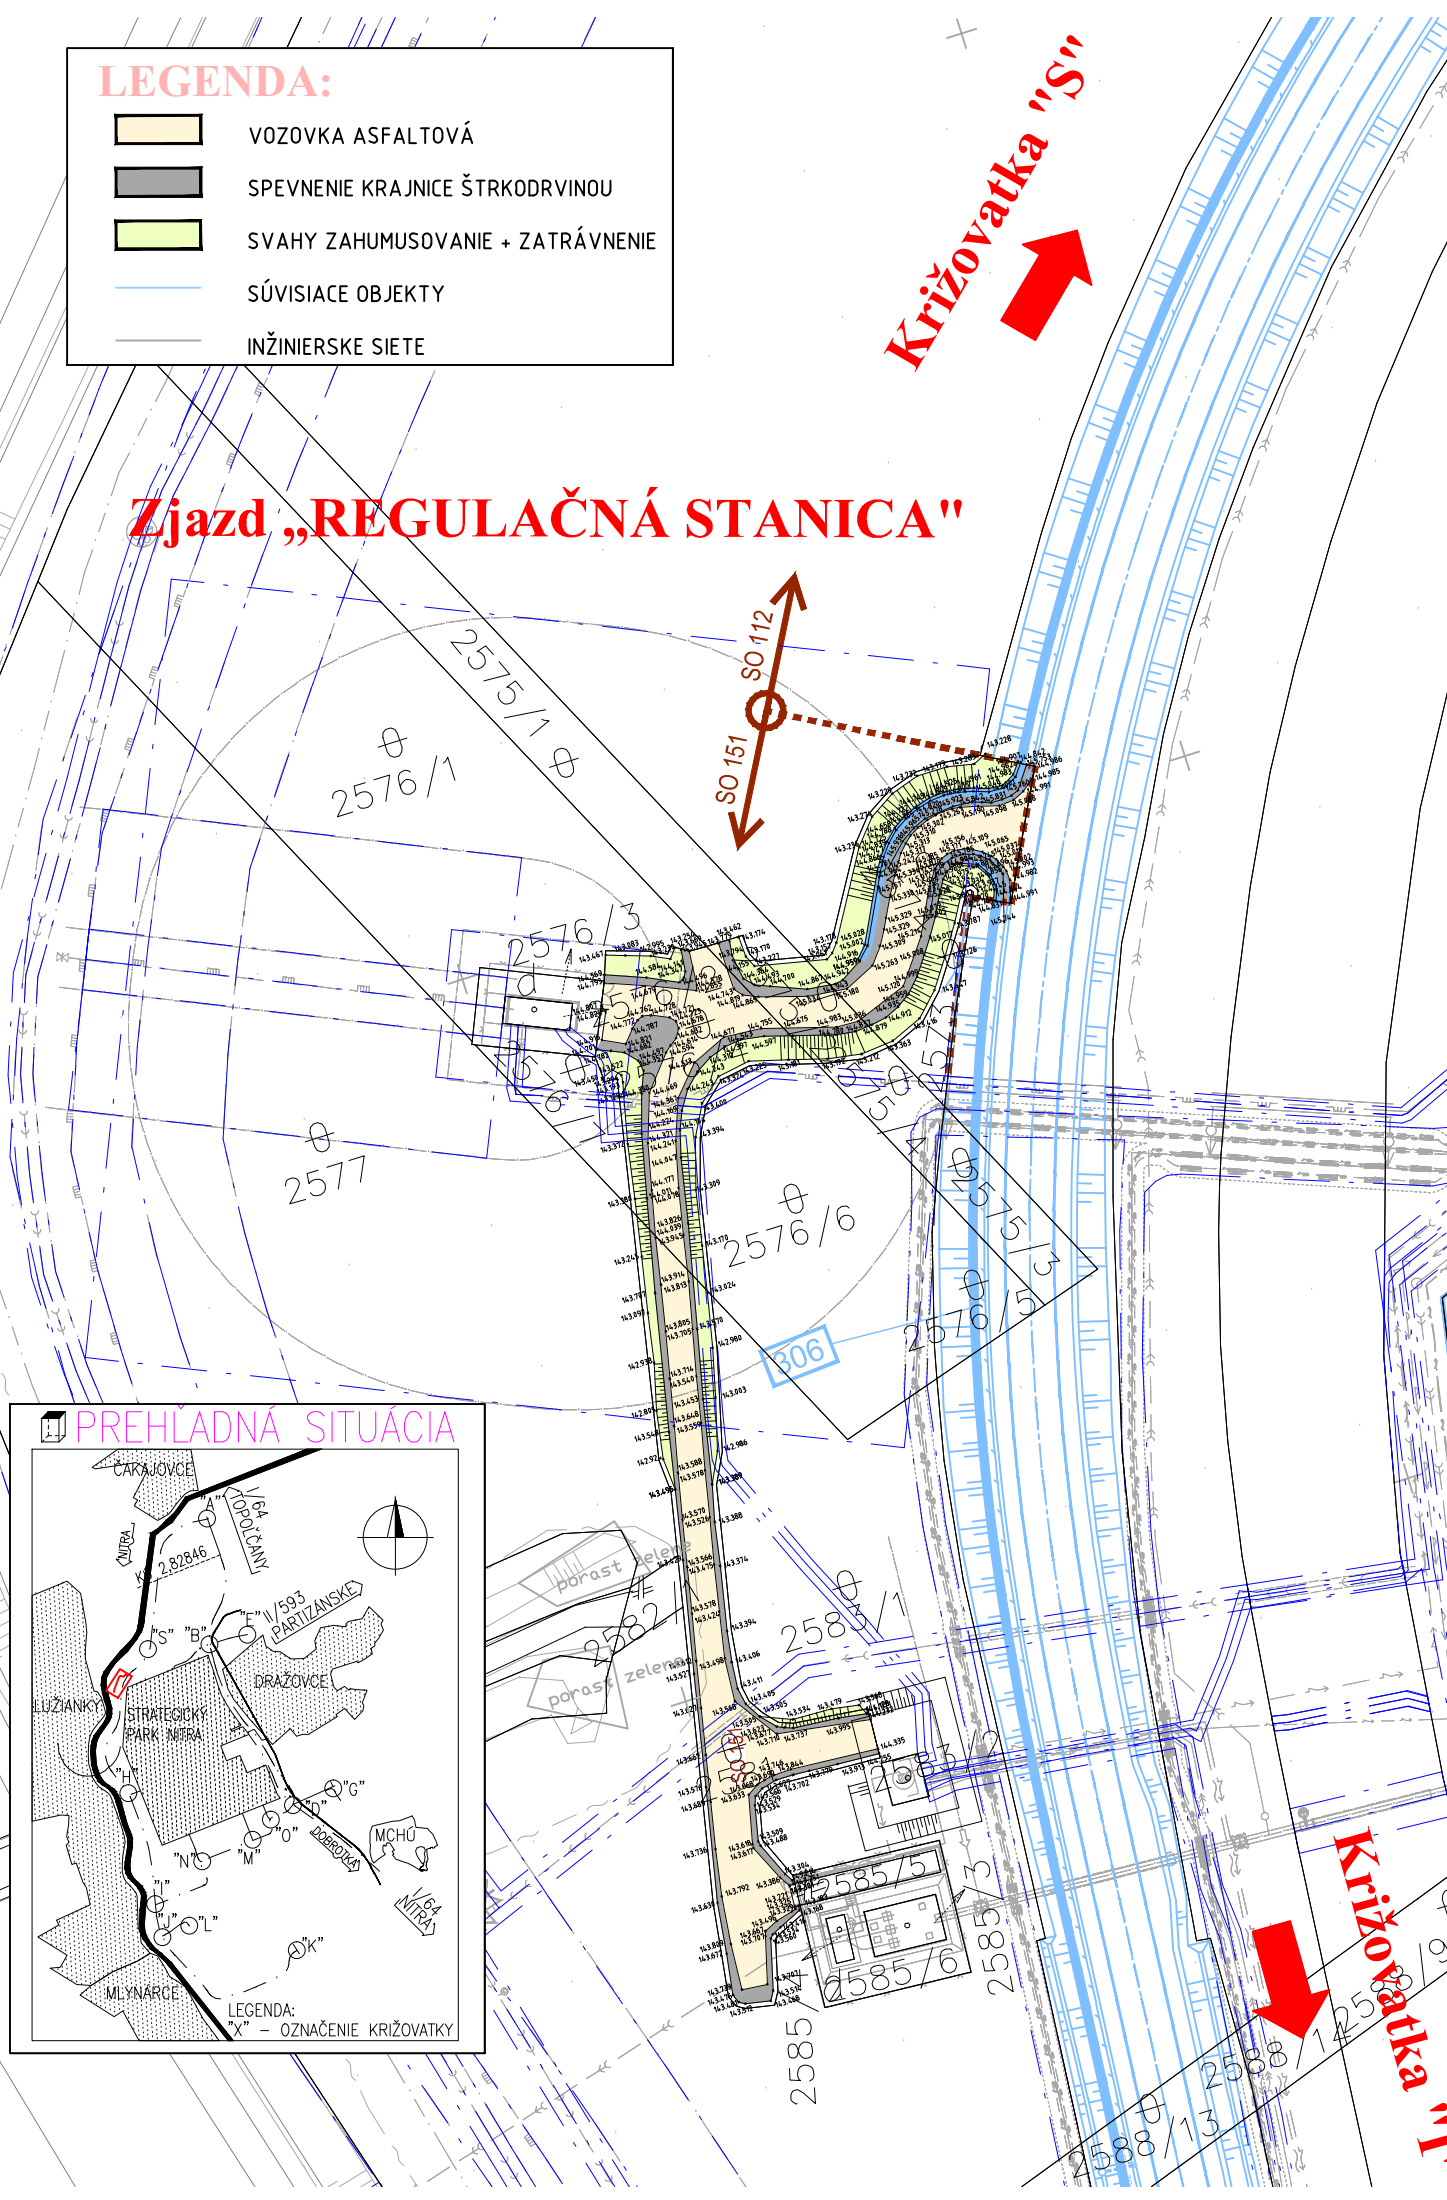

NÁZOV STAVBY				PRÍPRAVA STRATEGICKÉHO PARKU NITRA			
OBJEDNÁVATEĽ				Slovenská správa ciest			
STAVEBNÝ DOZOR				Slovenská správa ciest			
ZODPOVEDNÝ SD				PEČIATKA			
ZHOTOVITEĽ STAVBY				ZDRUŽENIE „INFRAŠTRUKTÚRA NITRA“			
VEDÚCI ČLEN ZDRUŽENIA:				Doprastav, a.s., Drieňová 27, 826 56 Bratislava			
ČLEN ZDRUŽENIA:				STRABAG, s.r.o., Mlynské Nivy 61/A, 825 18 Bratislava			
RIADITEĽ STAVBY - PREDSTAVITEĽ ZHOTOVITEĽA				ING. J. ROVNAN			
DOKUMENTÁCIA SKUTOČNÉHO REALIZOVANIA STAVBY							
ZHOTOVITEĽ DSR				DOPRAVOPROJEKT, a.s.			
RIADITEĽ DIV. BRATISLAVA I				DIVÍZIA BRATISLAVA I			
HL. INŽ. PROJEKTU				ING. S. BUKOVINSKÝ			
Č. ZAKAZKY				7782-03			
PODZHOTOVITEĽ DSR				DOPRAVOPROJEKT, a.s.			
ZODPOVEDNÝ PROJEKTANT				ING. M. ZAJIČEK			
VYPRACOVAL				ING. M. ZAJIČEK			
KONTROLOVAL				ING. T. SIMOVIČ			
KATASTR. ÚZEMIE				NITRIANSKY			
OKRES:				NITRA			
Objekt / Building				SO 151 ZJAZDY PRE ČERPACIE STANICE			
NÁZOV PRÍLOHY / TITLE				SITUÁCIA			
LAYOUTS				2			