


DRUH POVRCHU ÚZEMIA
KATASTRÁLNE ÚZEMIE
OKRES:
KRAJ:

ROČA LUŽIANKY
NITRA NITRIANSKY

„REGULAČNÁ STANICA”
M: 1:1000/1:100

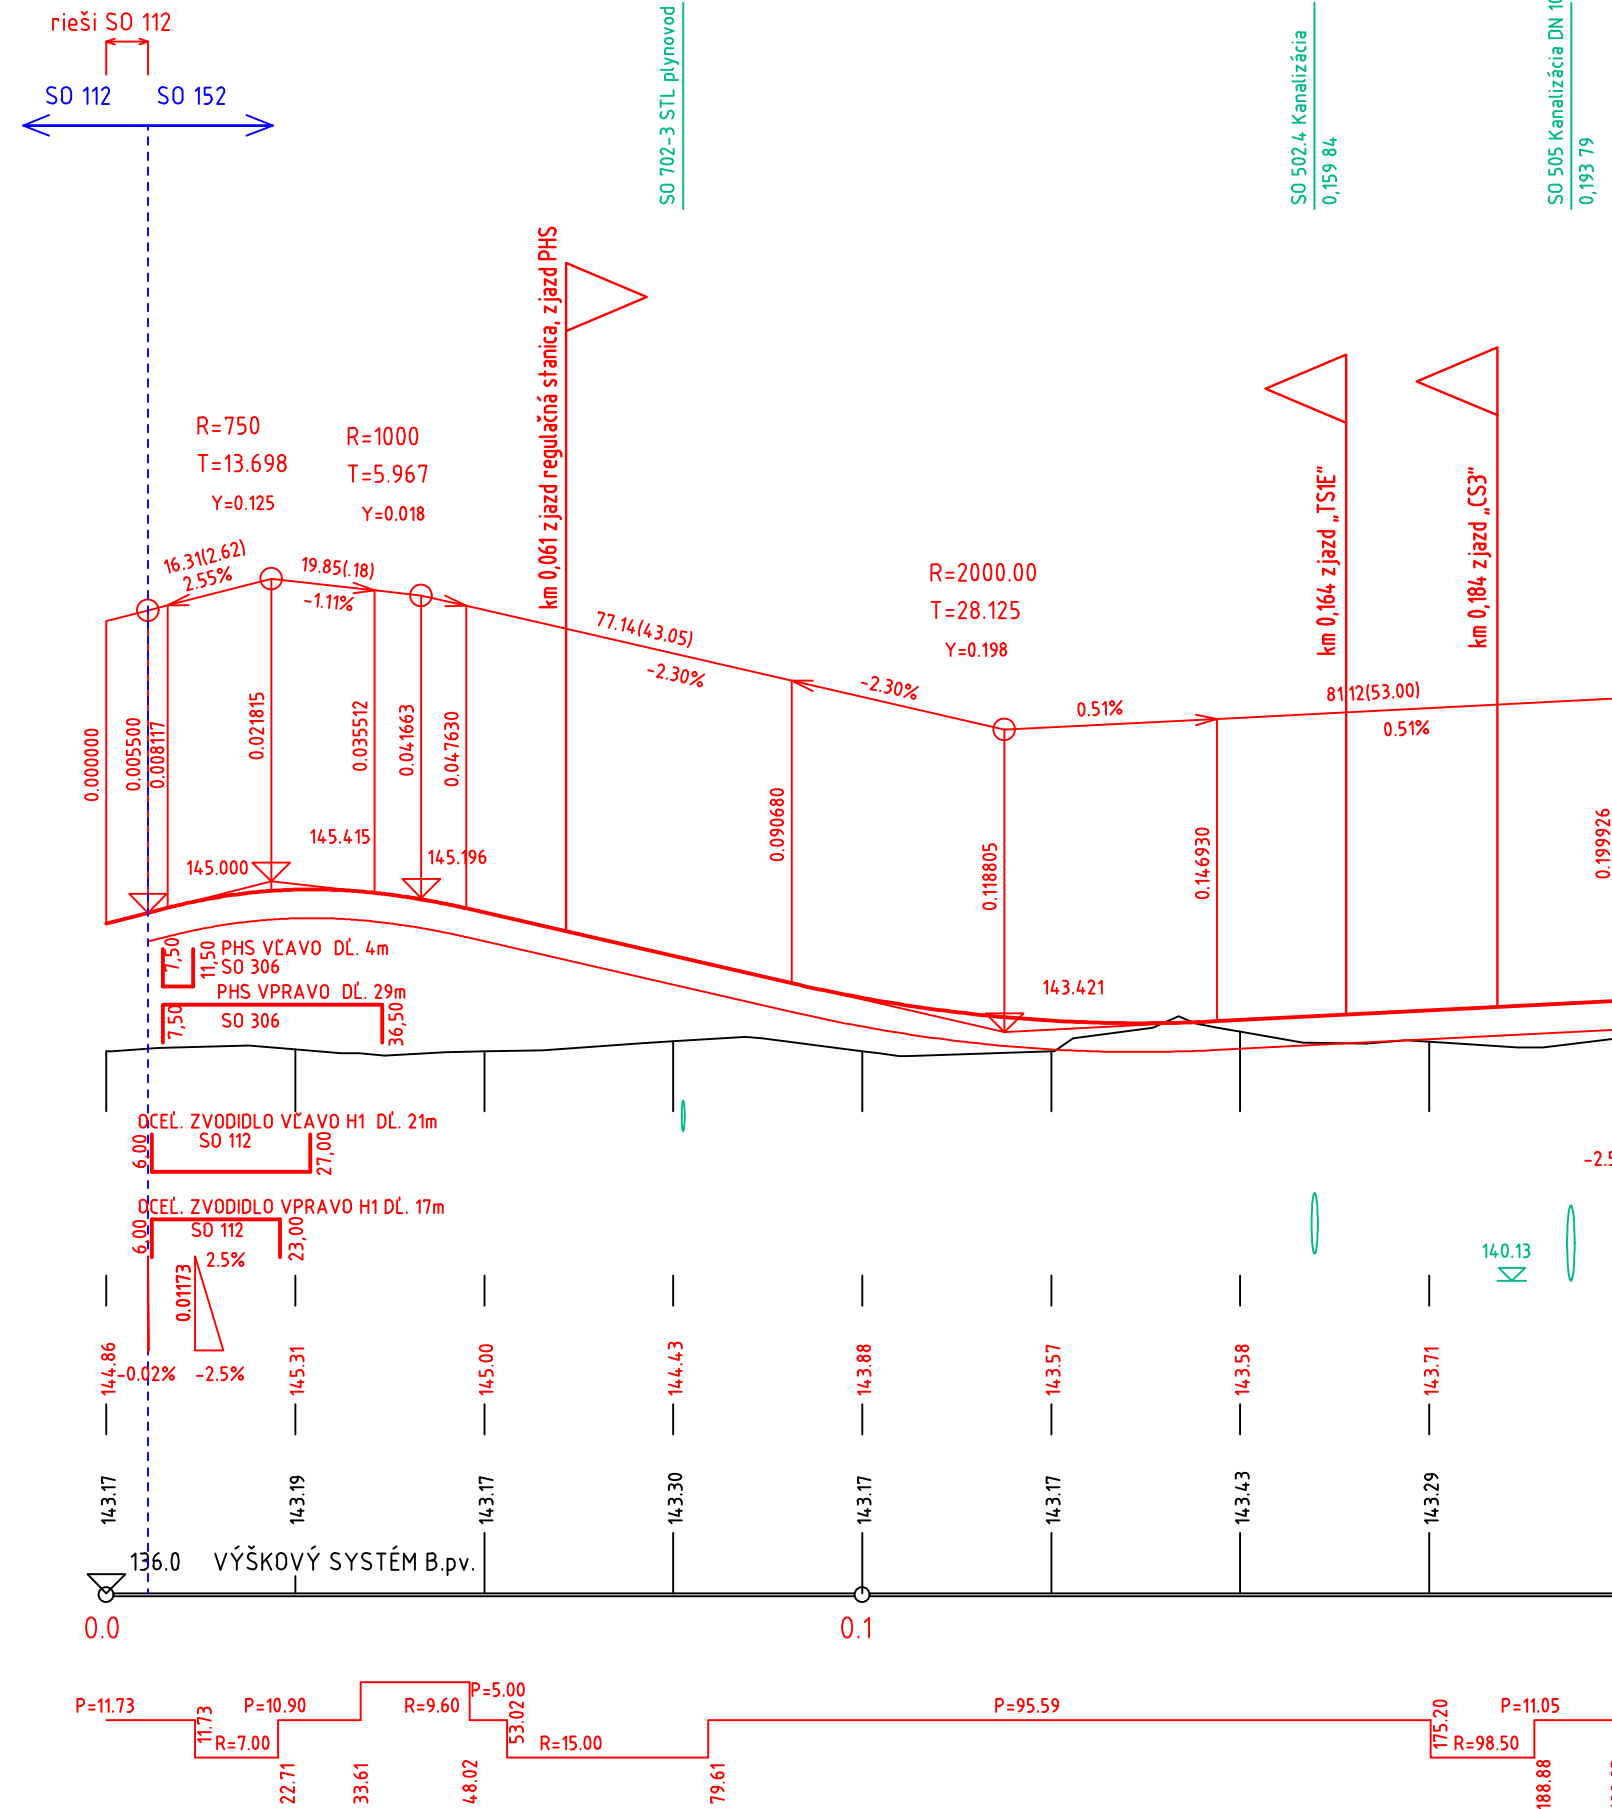

SKLONOVÉ POMERY:

KÓTY NIVELETY:


KÓTY TERÉNU:

POROVNÁVACIA ROVINA:
STANIČNIE:

SMEROVÉ POMERY:


ROČA LUŽIANKY
NITRA NITRIANSKY

„CS2”
M: 1:1000/1:100

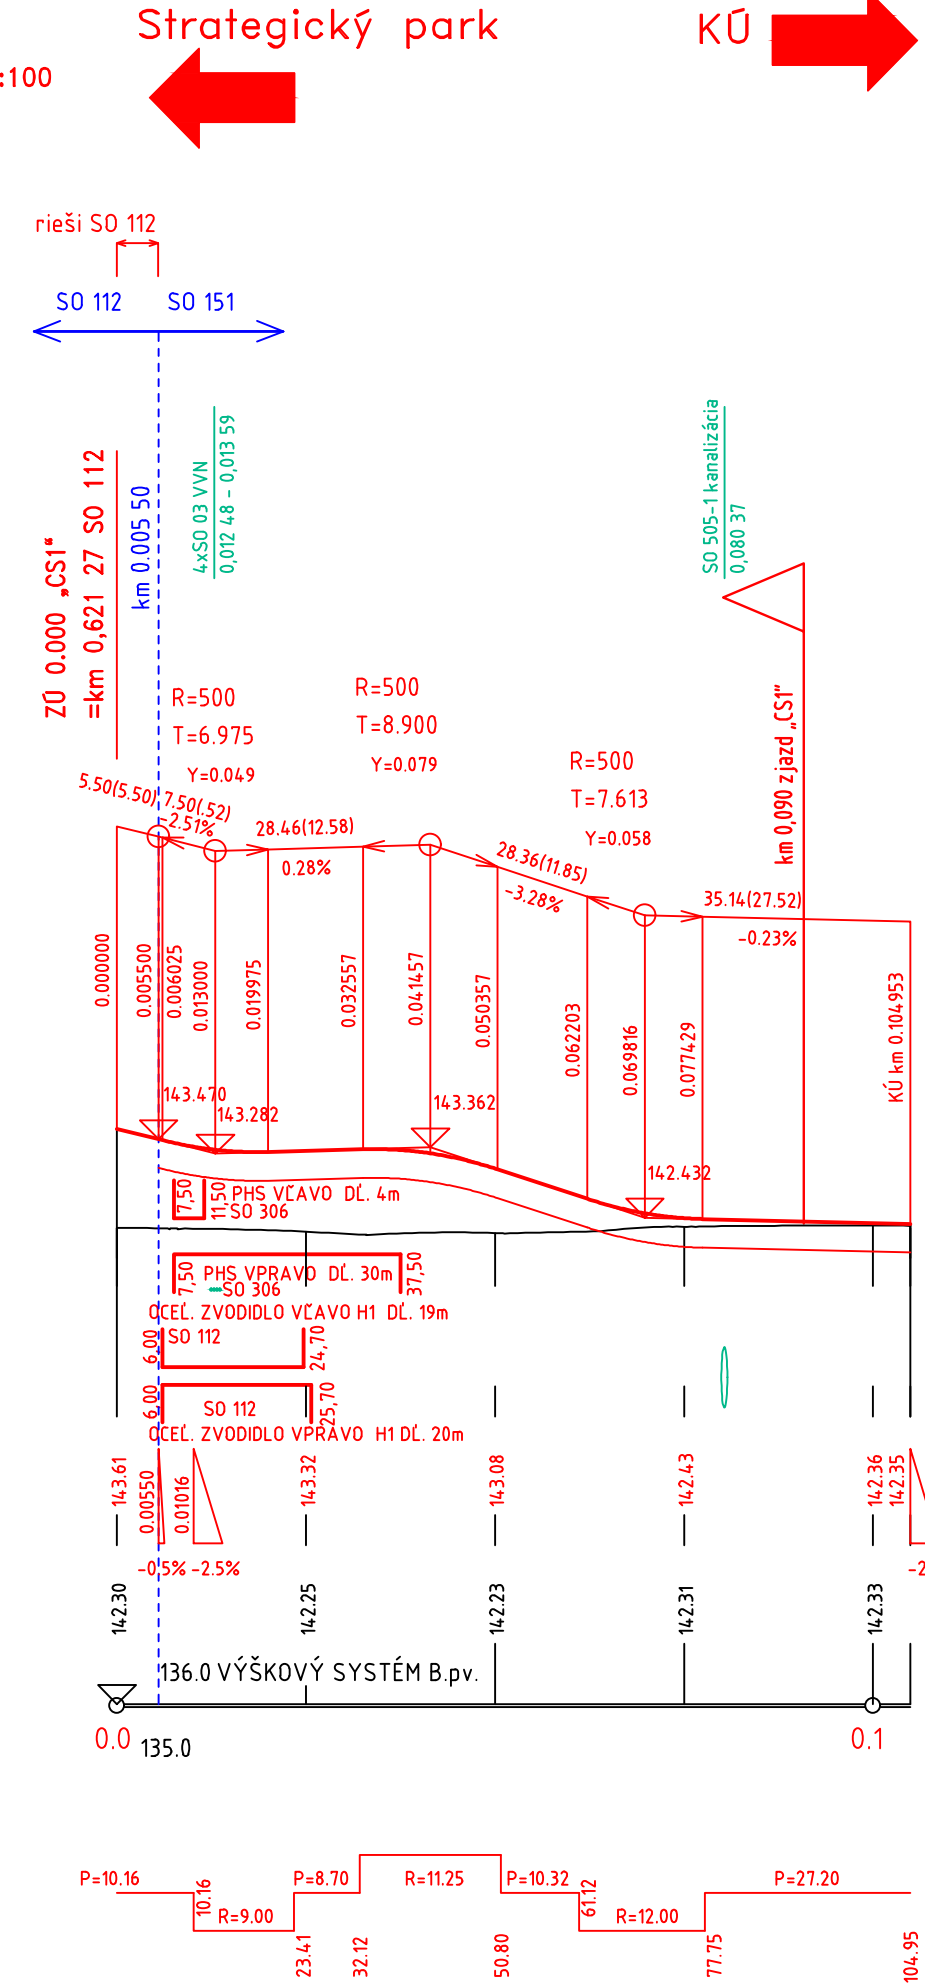


ROČA LUŽIANKY
NITRA NITRIANSKY

„CS2”
M: 1:1000/1:100

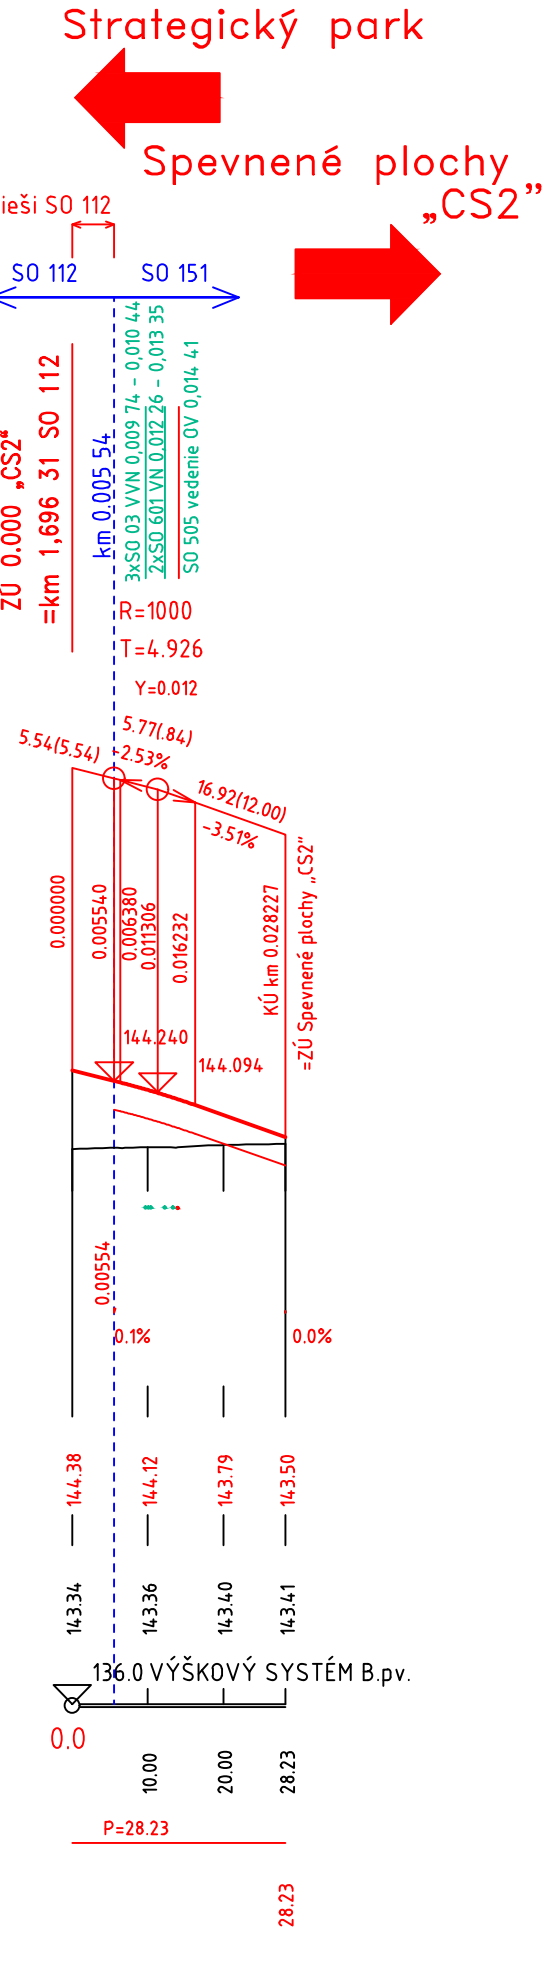


ROČA LUŽIANKY
NITRA NITRIANSKY

„CSA”
M: 1:1000/1:100

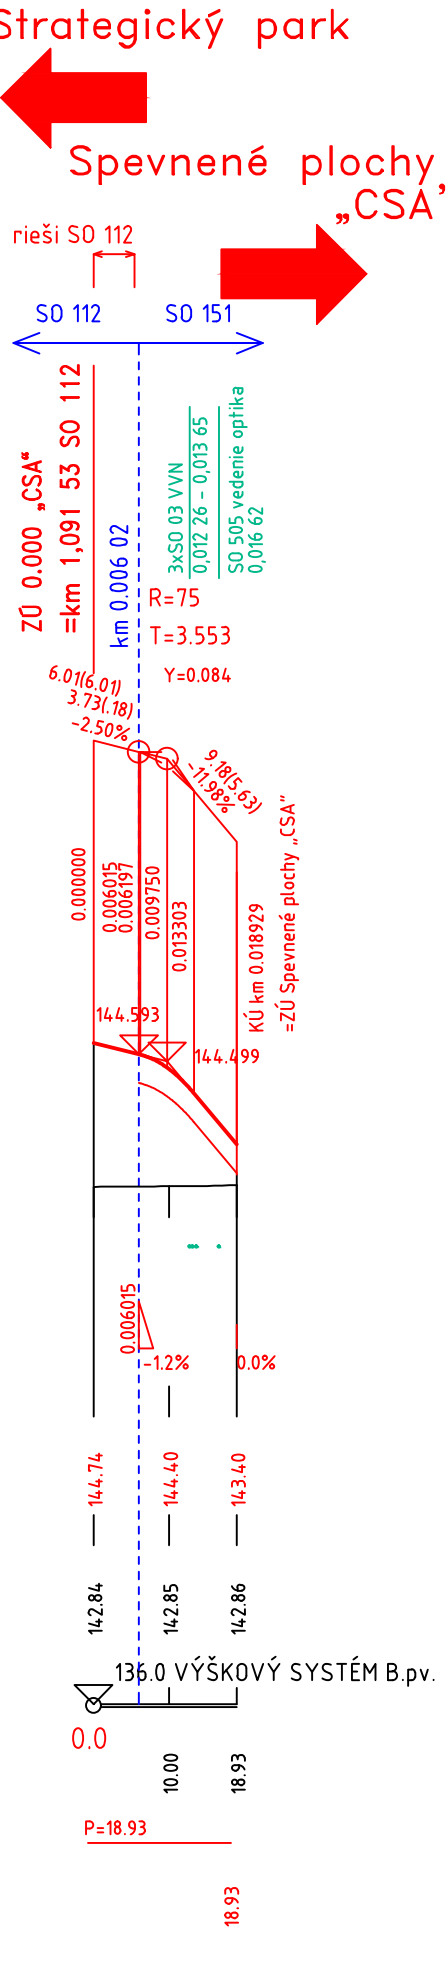


ROČA LUŽIANKY
NITRA NITRIANSKY

„CSB”
M: 1:1000/1:100

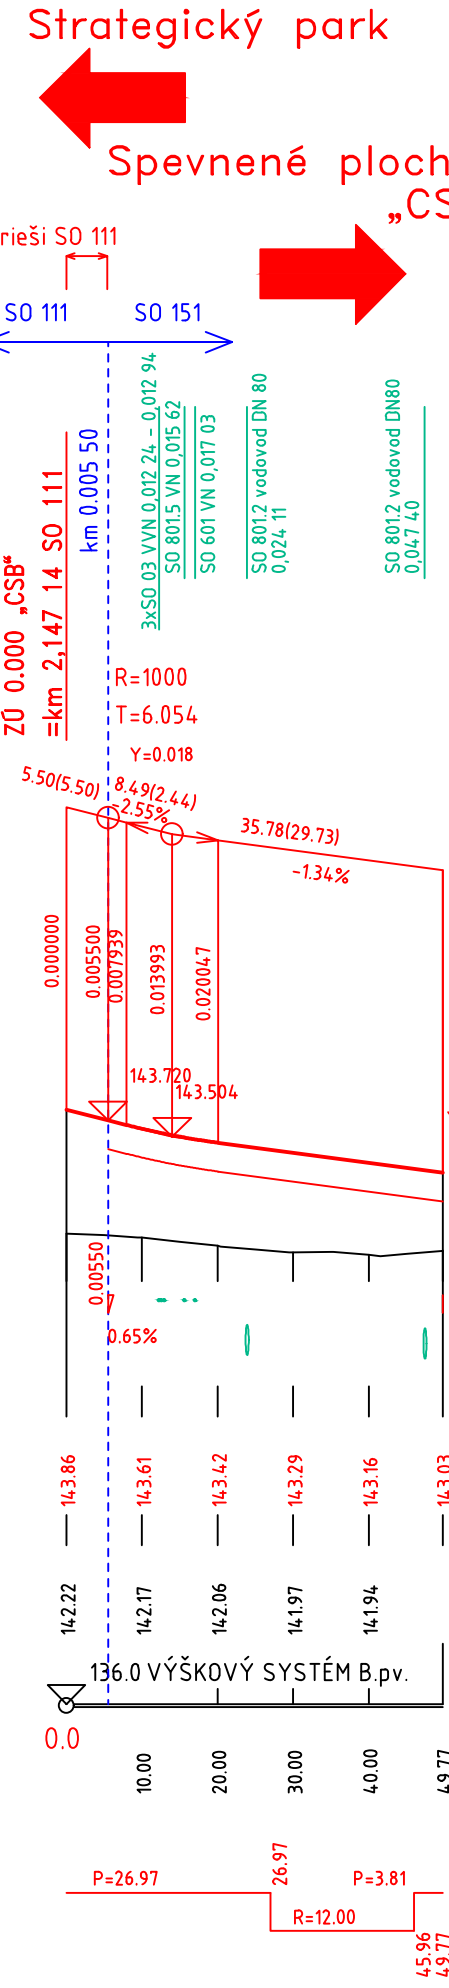


TERÉN CHODNÍK
TERÉN DRAŽOVCE
NITRA NITRIANSKY

„VETVA 1”
M: 1:1000/1:100

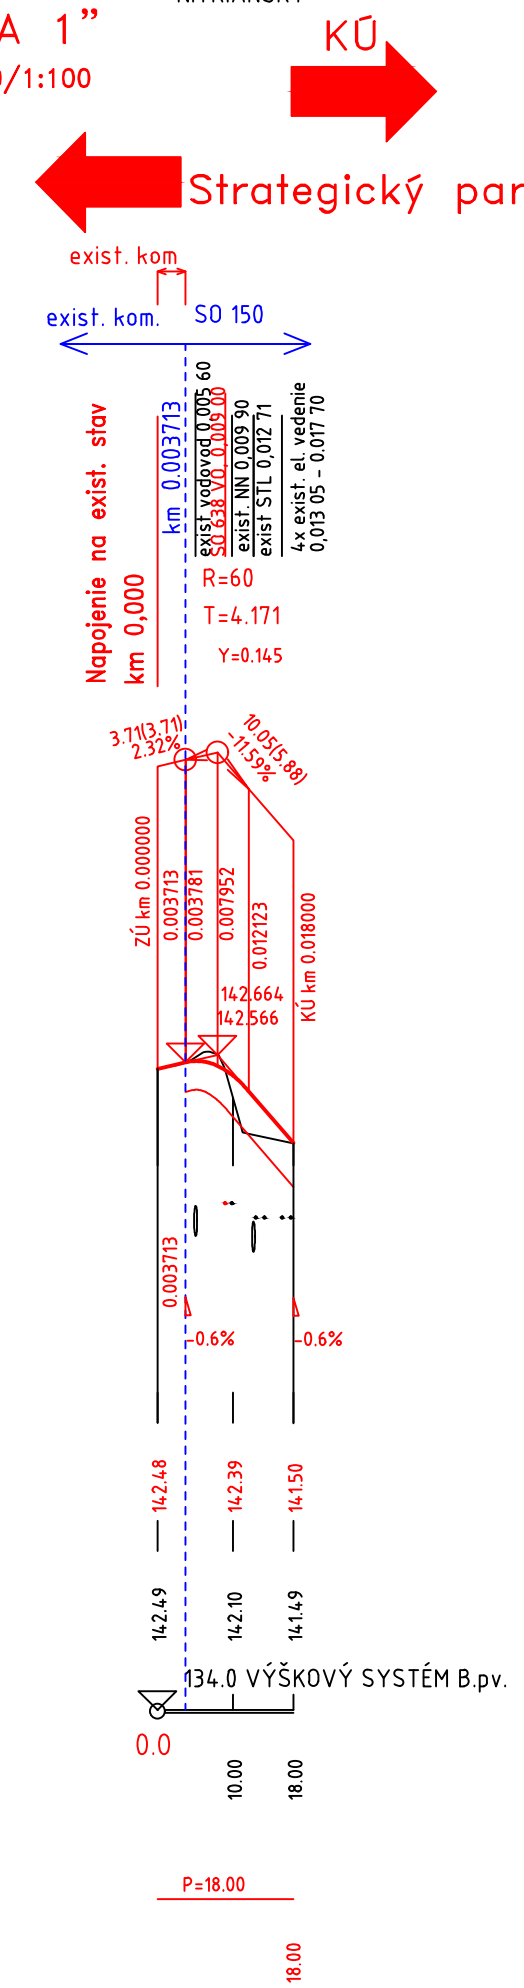

TERÉN CHODNÍK
TERÉN DRAŽOVCE
NITRA NITRIANSKY

„VETVA 2”
M: 1:1000/1:100

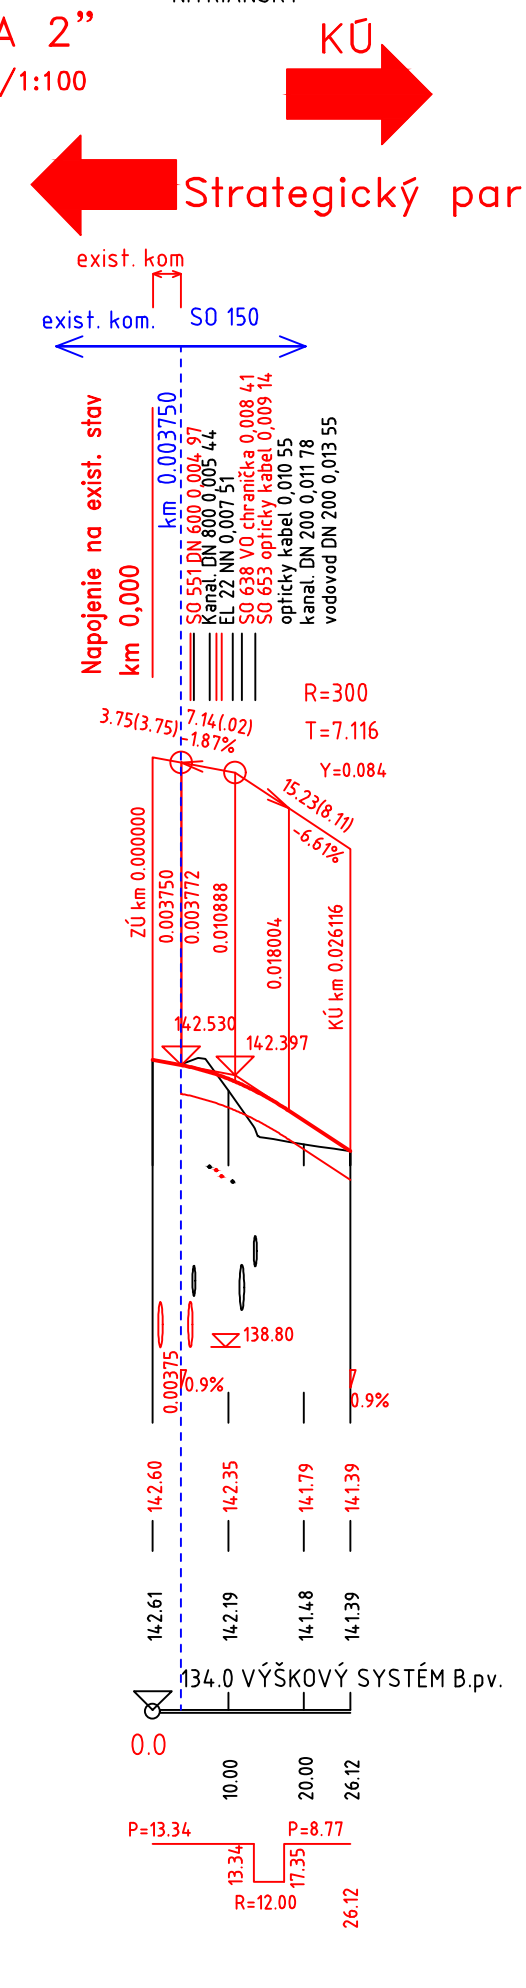

NÁZOV STAVBY	PRÍPRAVA STRATEGICKÉHO PARKU NITRA PRÍPRAVA CESTNEJ INFRAŠTRUKTÚRY - STRATEGICKÝ PARK NITRA	
OBJEDNÁVATEĽ	Slovenská správa ciest Miletičova 19, 826 19 Bratislava	
STAVEBNÝ DOZOR	Slovenská správa ciest Miletičova 19, 826 19 Bratislava	PEČIATKA
ZHOTOVITEĽ STAVBY	ZDRUŽENIE „INFRAŠTRUKTÚRA NITRA” Vedúci člen združenia: Doprastav, a.s., Drieňová 27, 826 56 Bratislava Člen združenia: STRABAG, s.r.o., Mlynské Nivy 61/A, 825 18 Bratislava	PEČIATKA

DOKUMENTÁCIA SKUTOČNÉHO REALIZOVANIA STAVBY

SO 151

ZHOTOVITEĽ DSR:	DOPRAVOPROJEKT, a.s. DIVIZIA BRATISLAVA I Kominárska 2,4, 832 03 Bratislava		
DOPRAVOPROJEKT, a.s. DIVIZIA BRATISLAVA I 83203 BRATISLAVA, KOMINÁRSKA 2,4	RIADITEĽ DIV. BRATISLAVA I HL. INŽ. PROJEKTU Č. ZÁKAZKY	ING. S. BUKOVINSKY ING. M. ZAJICEK 7782-03	PODPIS PODPIS PODPIS

PODZHOTOVITEĽ DSR:	ZODPOVEDNÝ PROJEKTANT VYPRACOVANÉ KONTROLOVANÉ	ING. M. ZAJICEK ING. M. ZAJICEK ING. T. ŠIMOVIČ	PODPIS PODPIS PODPIS
--------------------	--	---	----------------------------

KRAJ: OKRES:	NITRIANSKY NITRA	KATASTR. ÚZEMIE: k.ú. Mlynárce, Lužianky, Dražovce, Zbehy, Čakajovce, Zobor	DÁTUM FORMÁT	05.2020 6 A4
Objekt / Building	SO 151 ZJAZDY PRE ČERPAČIE STANICE SO 151 RUN OFF ROADS FOR PUMPING STATIONS		MIERKA STUPEŇ ČÍS. ZAKAZKY	1:1000/100 DSRS 7782-03
NÁZOV PRÍLOHY/ TITLE	POZDLŽNÝ PROFIL LONGITUDAL PROFILE		ČÍS. SUPRAYV:	ČÍS. PRÍLOHY: 3