


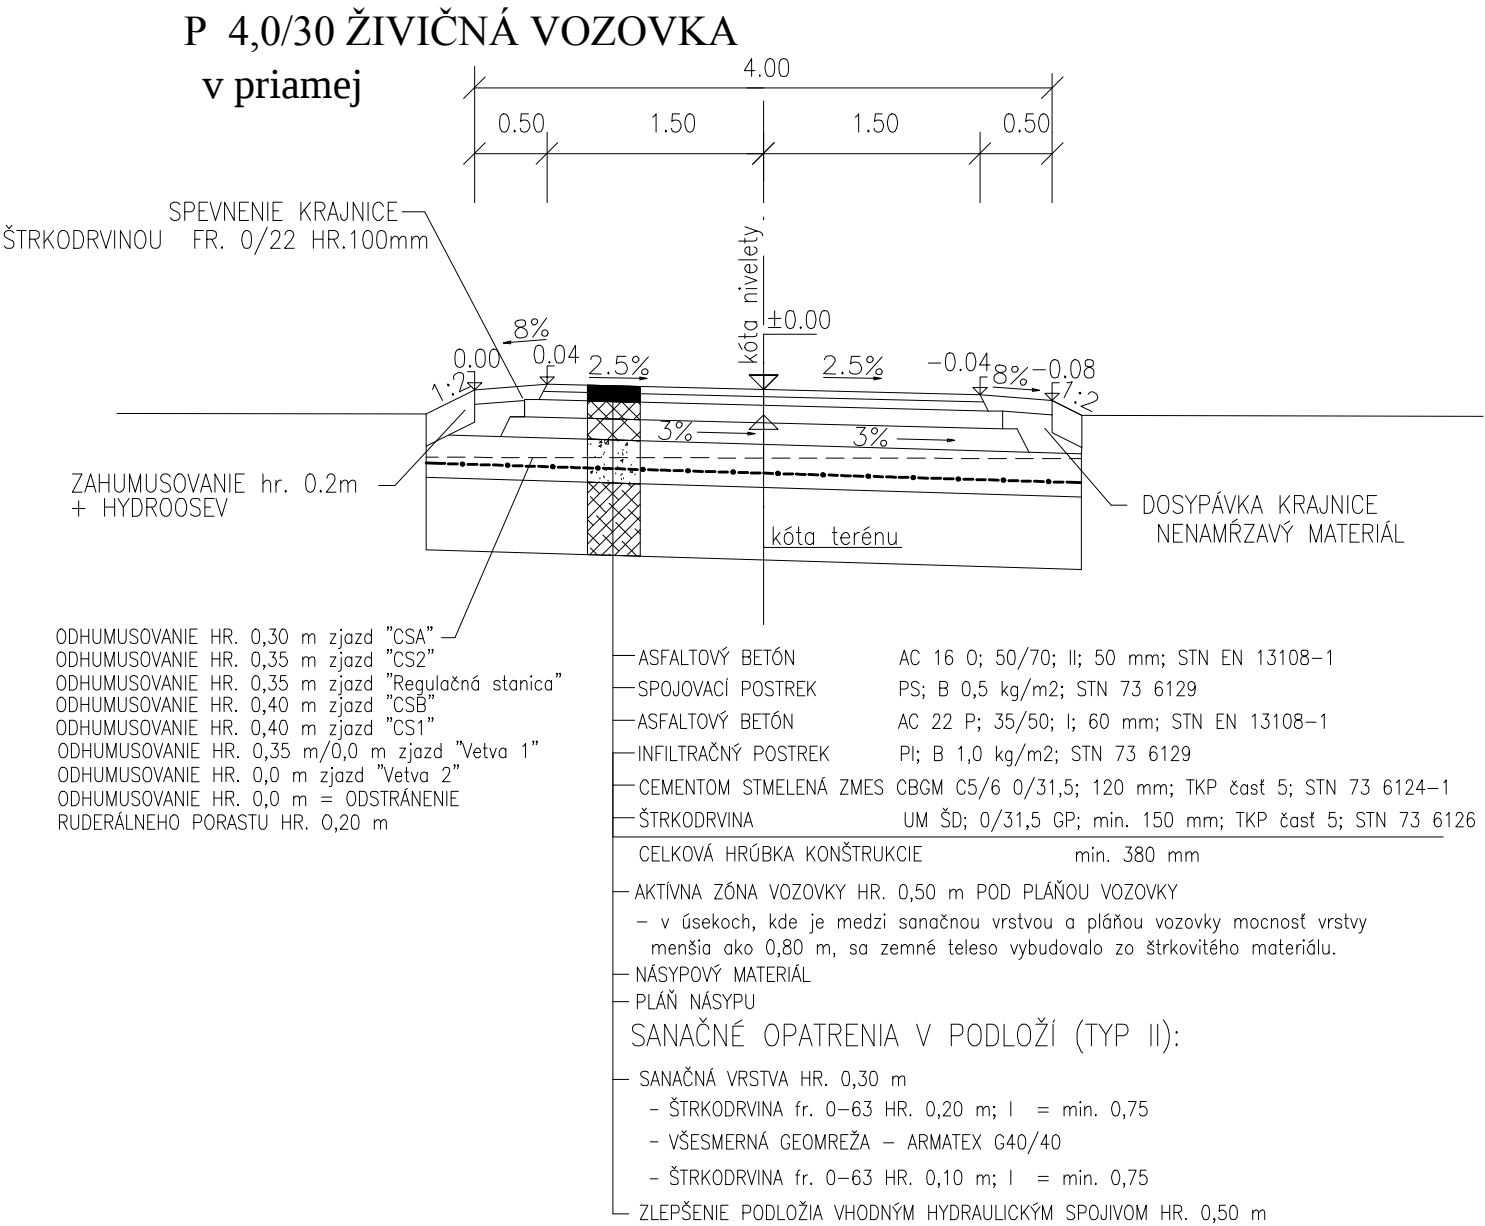


NÁZOV STAVBY			
PRÍPRAVA STRATEGICKÉHO PARKU NITRA			
PRÍPRAVA CESTNEJ INFRAŠTRUKTÚRY - STRATEGICKÝ PARK NITRA			
OBJEDNÁVATEĽ	Slovenská správa ciest		
	Miletičova 19, 826 19 Bratislava		
STAVEBNÝ DOZOR	Slovenská správa ciest		PEČIATKA
	Miletičova 19, 826 19 Bratislava		
ZODPOVEDNÝ SD			PODPIS
ZHOTOVITEĽ STAVBY	ZDRUŽENIE „INFRAŠTRUKTÚRA NITRA“		PEČIATKA
	Vedúci člen združenia: Doprastav, a.s., Drieňová 27, 826 56 Bratislava		
	Člen združenia: STRABAG, s.r.o., Mlynské Nivy 61/A, 825 18 Bratislava		
RIADITEĽ STAVBY - PREDSTAVITEĽ ZHOTOVITEĽA		ING. J. ROVNAN	PODPIS

DOKUMENTÁCIA SKUTOČNÉHO REALIZOVANIA STAVBY

SO 151

ZHOTOVITEĽ DSRS:		DOPRAVOPROJEKT, a.s.		
		DIVÍZIA BRATISLAVA I		
DOPRAVOPROJEKT, a.s. DIVÍZIA BRATISLAVA I 83203 BRATISLAVA, KOMINÁRSKA 2,4		Kominárska 2,4, 832 03 Bratislava		
RIADITEĽ DIV. BRATISLAVA I		ING. S. BUKOVINSKÝ	PODPIS	
HL. INŽ. PROJEKTU		ING. M. KODAJOVÁ	PODPIS	
Č. ZÁKAZKY		7782-03		

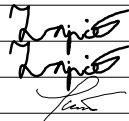PODZHOTOVITEĽ DSRS:				
				
DOPRAVOPROJEKT, a.s. DIVÍZIA BRATISLAVA II 83203 BRATISLAVA, KOMINÁRSKA 2,4				
ZODPOVEDNÝ PROJEKTANT		ING. M. ZAJIČEK	PODPIS	
VYPRACOVAL		ING. M. ZAJIČEK	PODPIS	
KONTROLOVAL		ING. T. ŠIMOVIČ	PODPIS	

KRAJ: NITRIANSKY	KATASTR. ÚZEMIE:	DÁTUM	05.2020
OKRES: NITRA	k.ú. Mlynárce, Lužianky, Dražovce, Zbehy, Čakajovce, Zobor	FORMÁT	2 A4
Objekt / Building SO 151 ZJAZDY PRE ČERPACIE STANICE SO 151 RUN OFF ROADS FOR PUMPING STATIONS		MIERKA	1:50
		STUPEŇ	DSRS
		Čís. ZÁKAZKY	7782-03
NÁZOV PRÍLOHY/ TITLE VZOROVÉ PRIEČNE REZY MODEL CROSS SECTIONS		Čís. SÚPRAVY:	Čís. PRÍLOHY: 4