
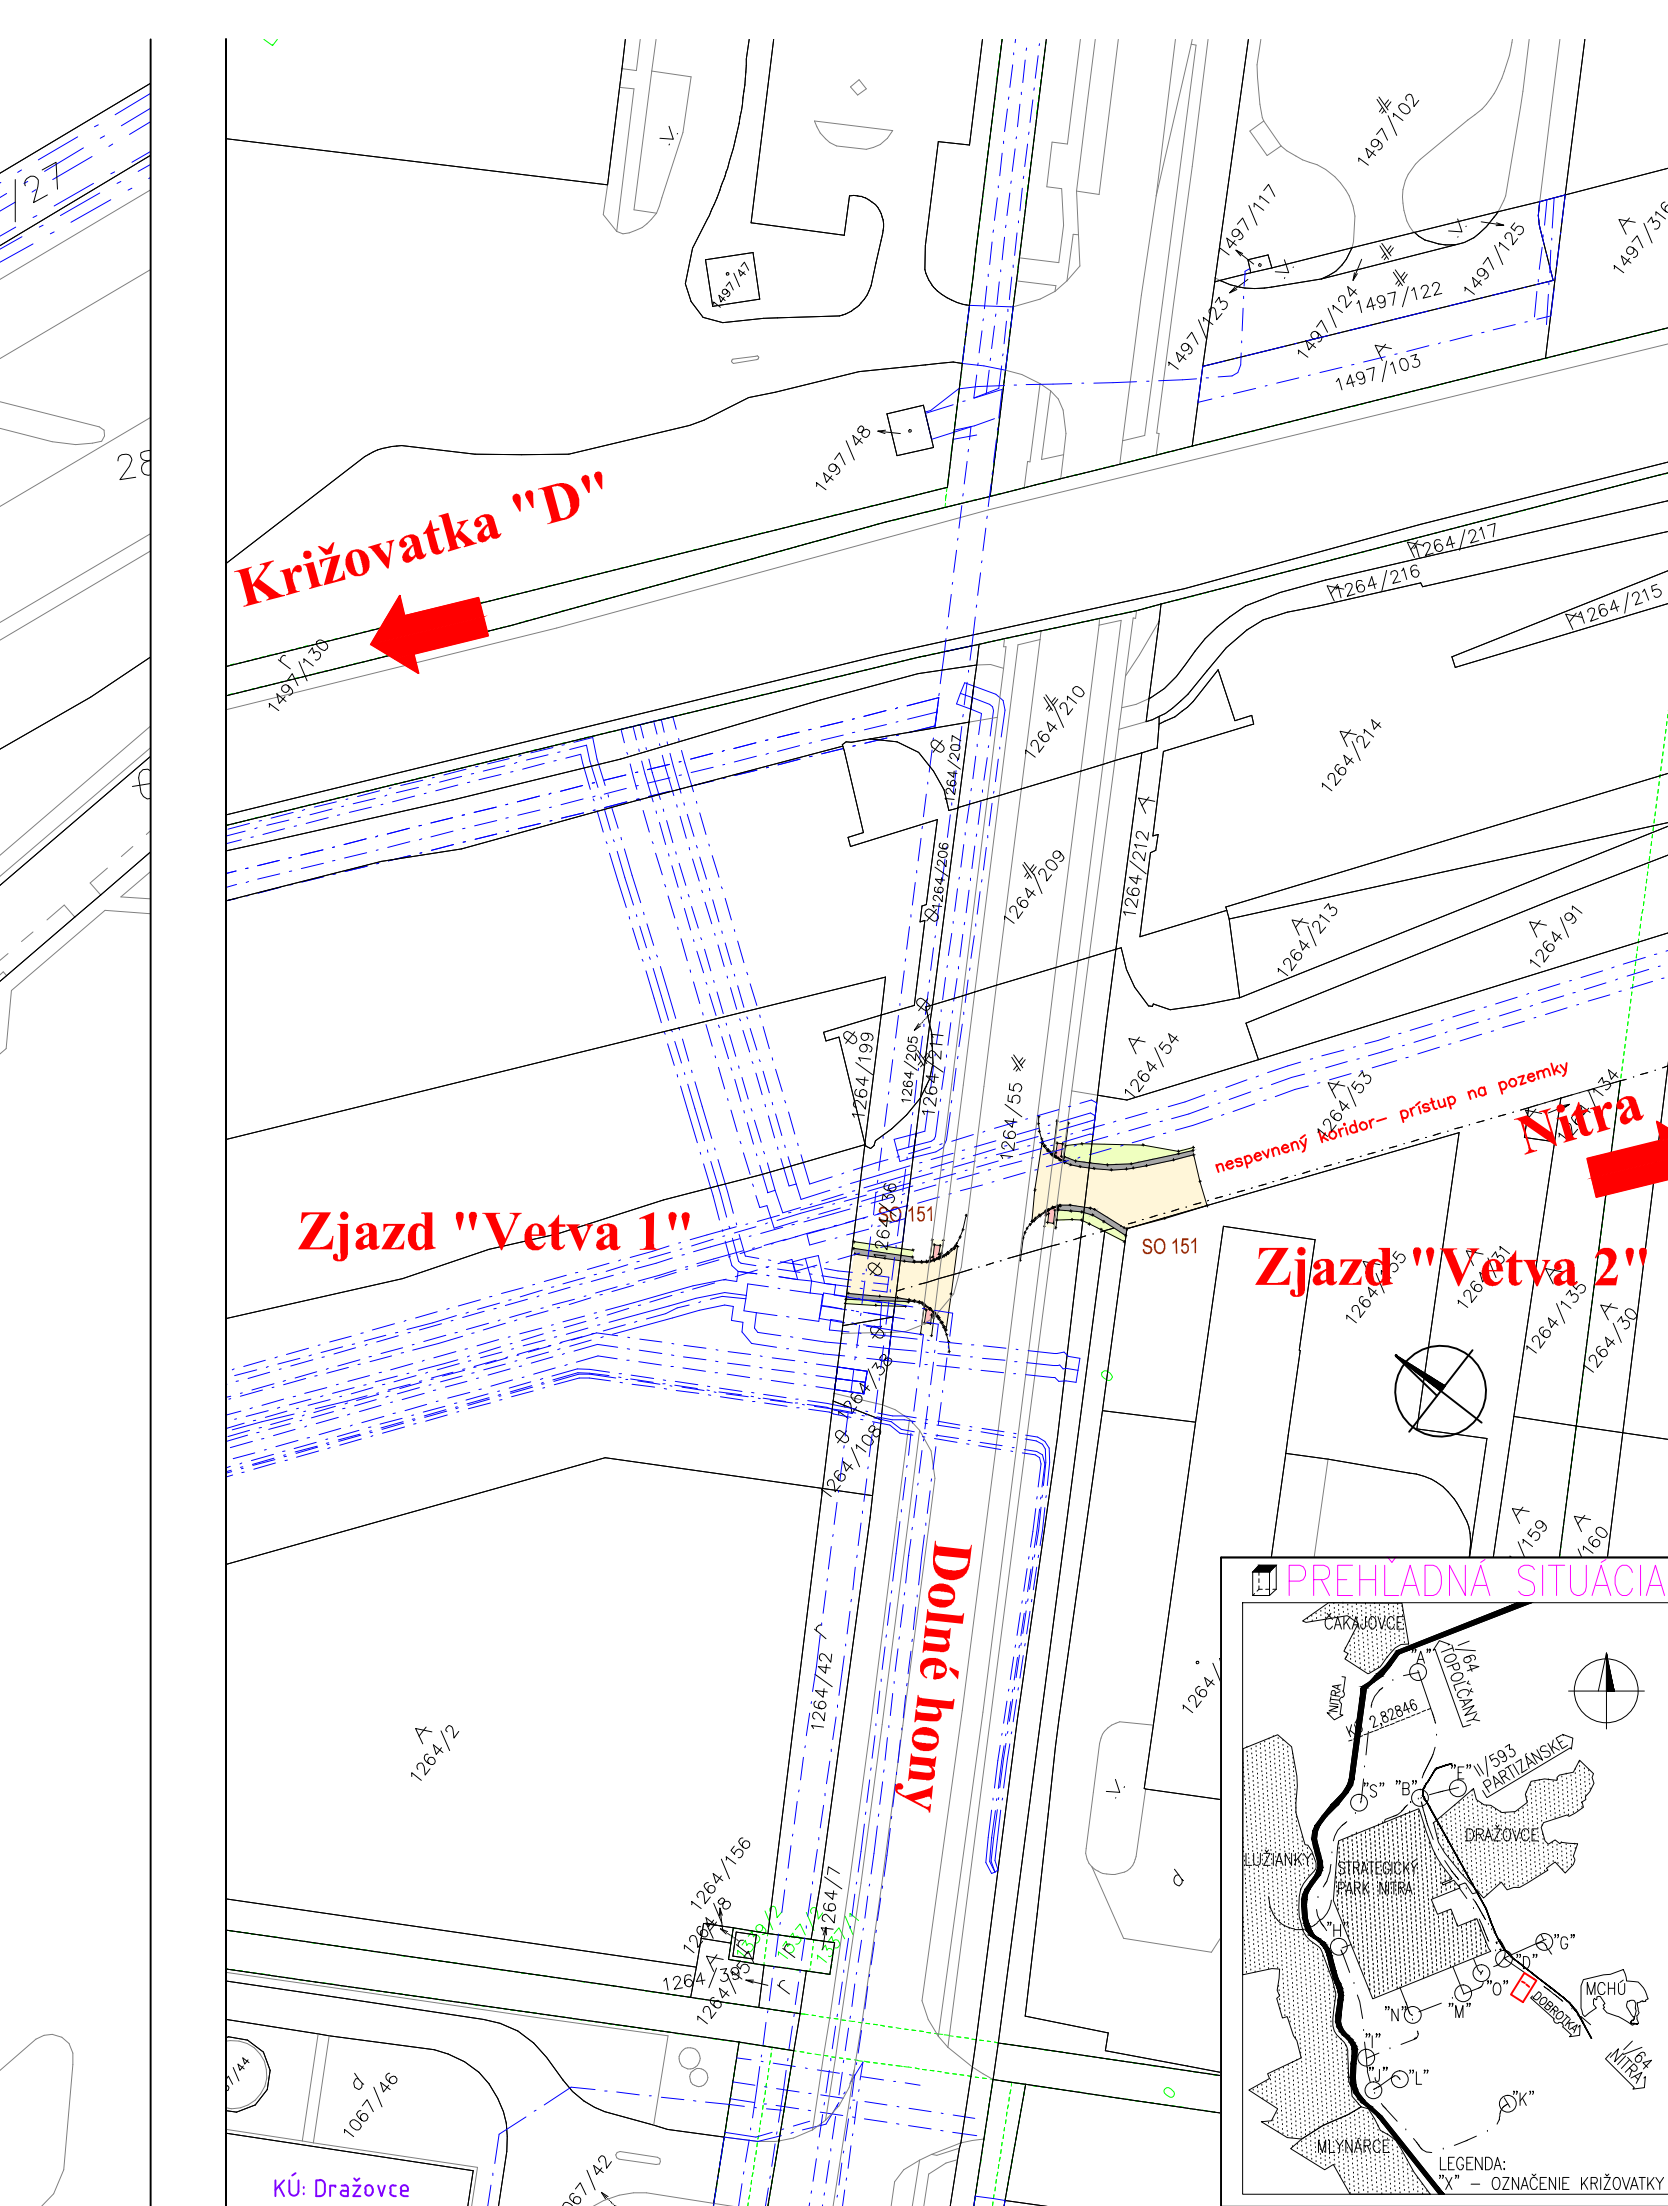
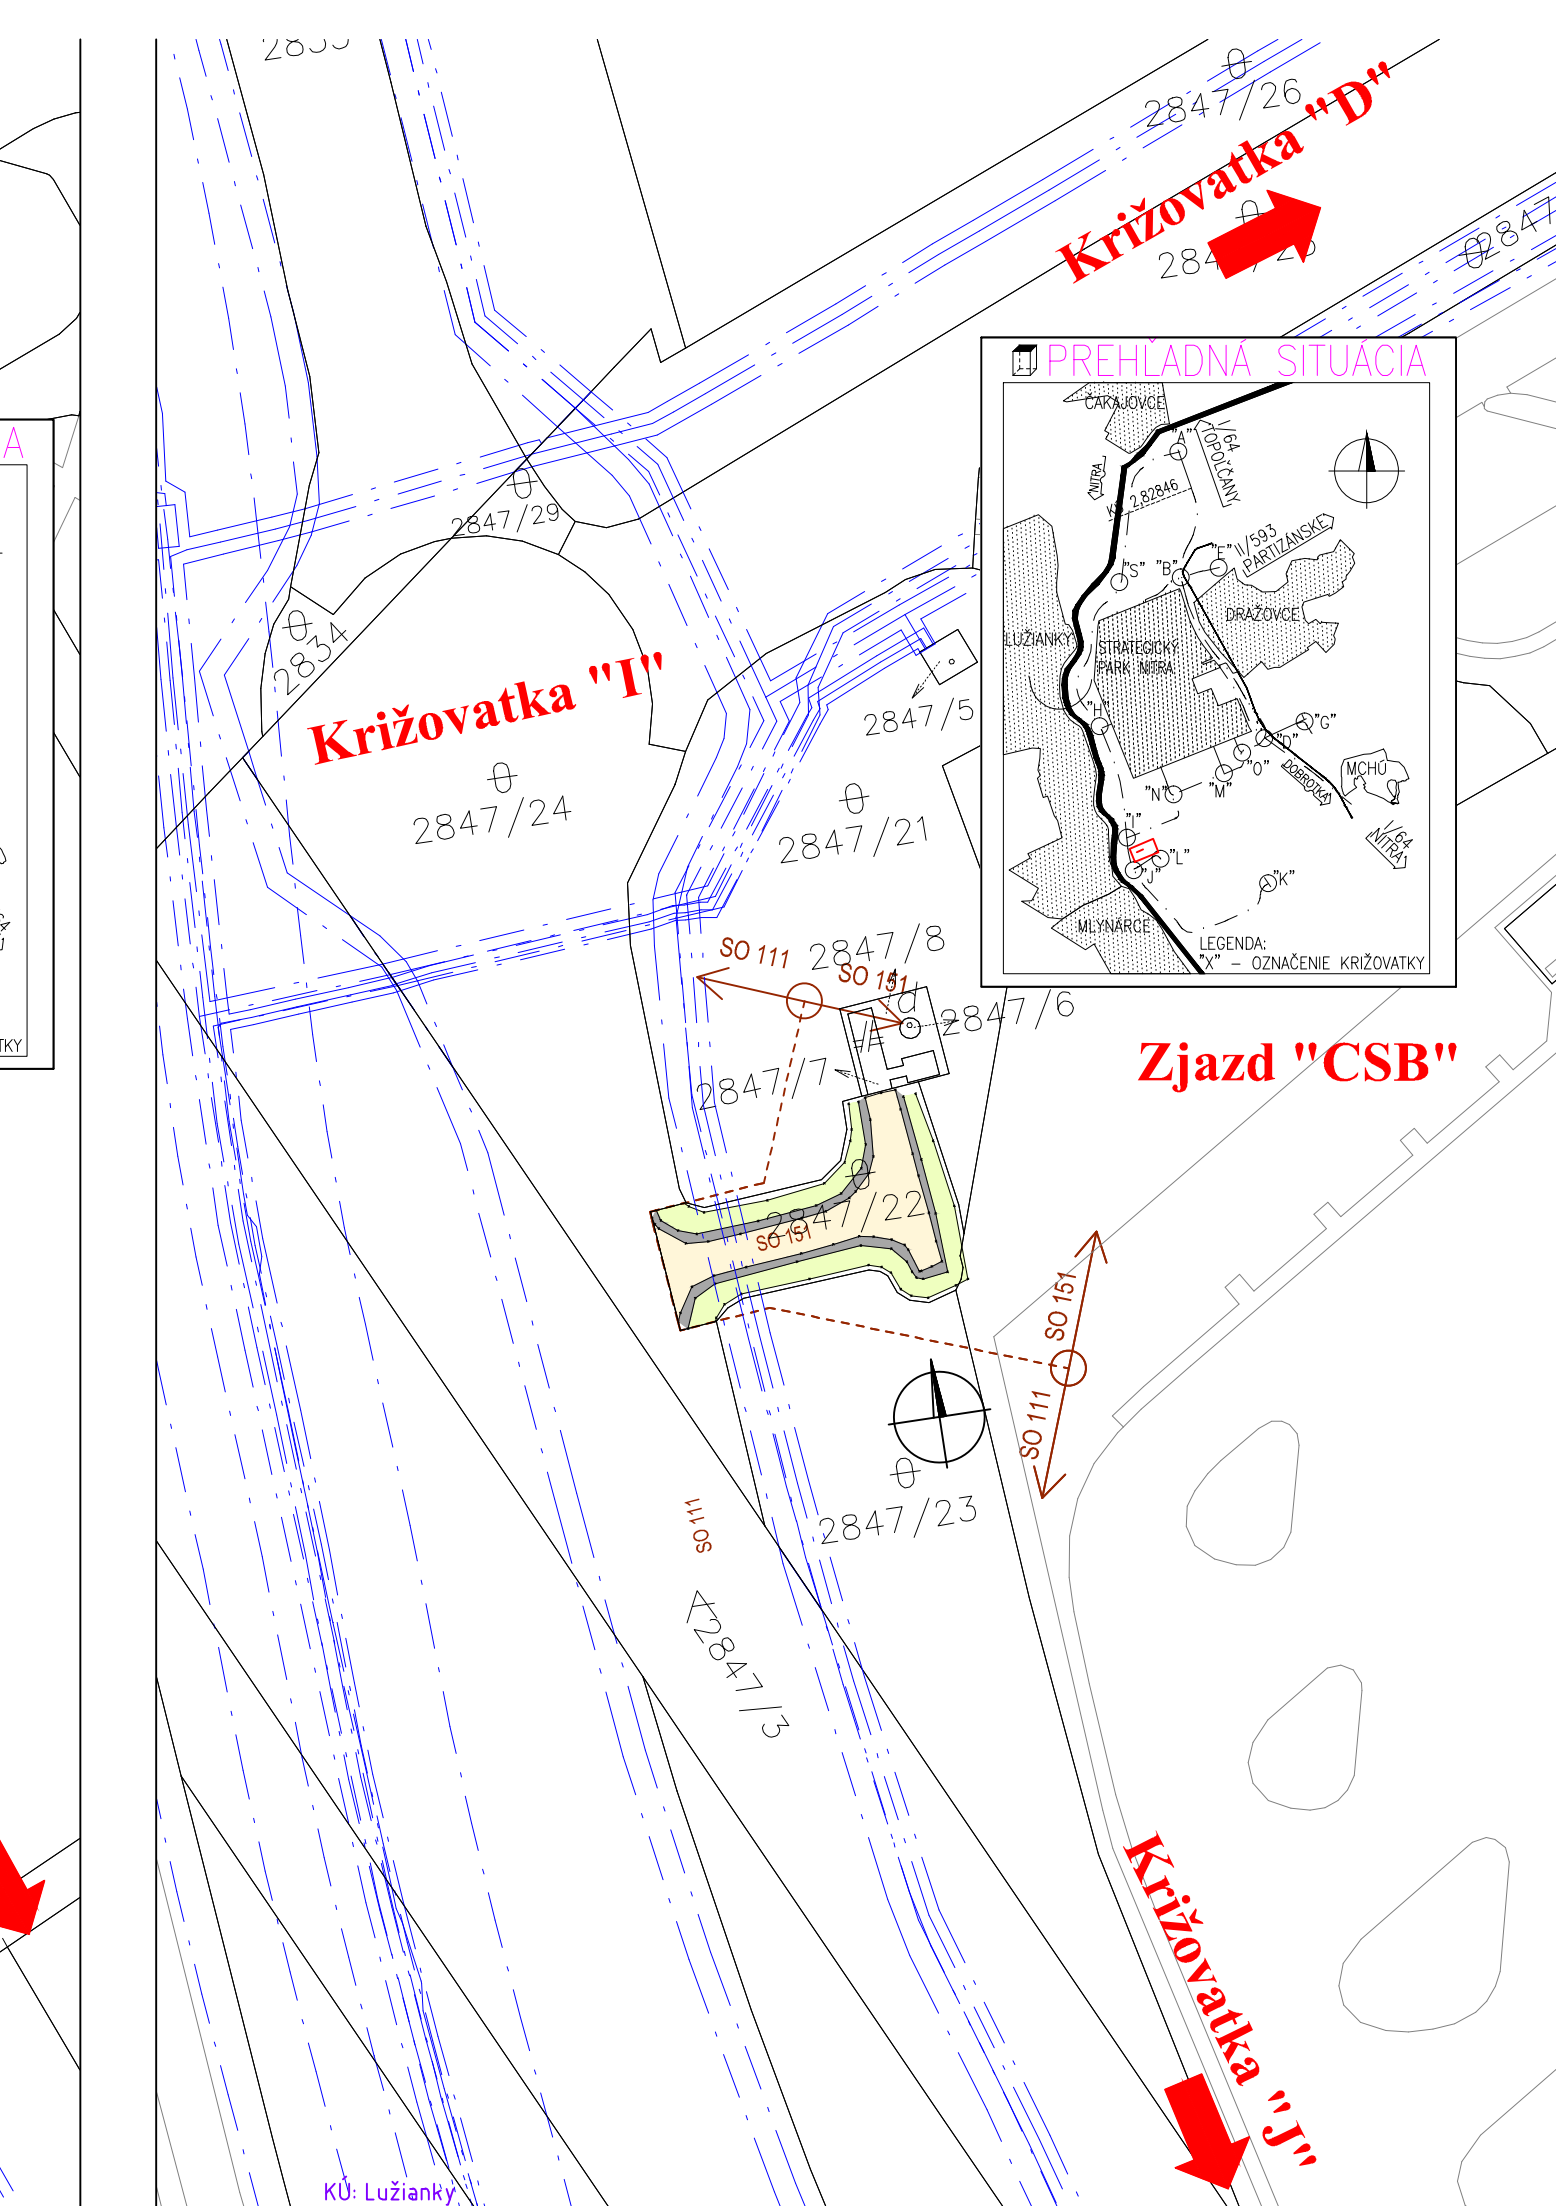
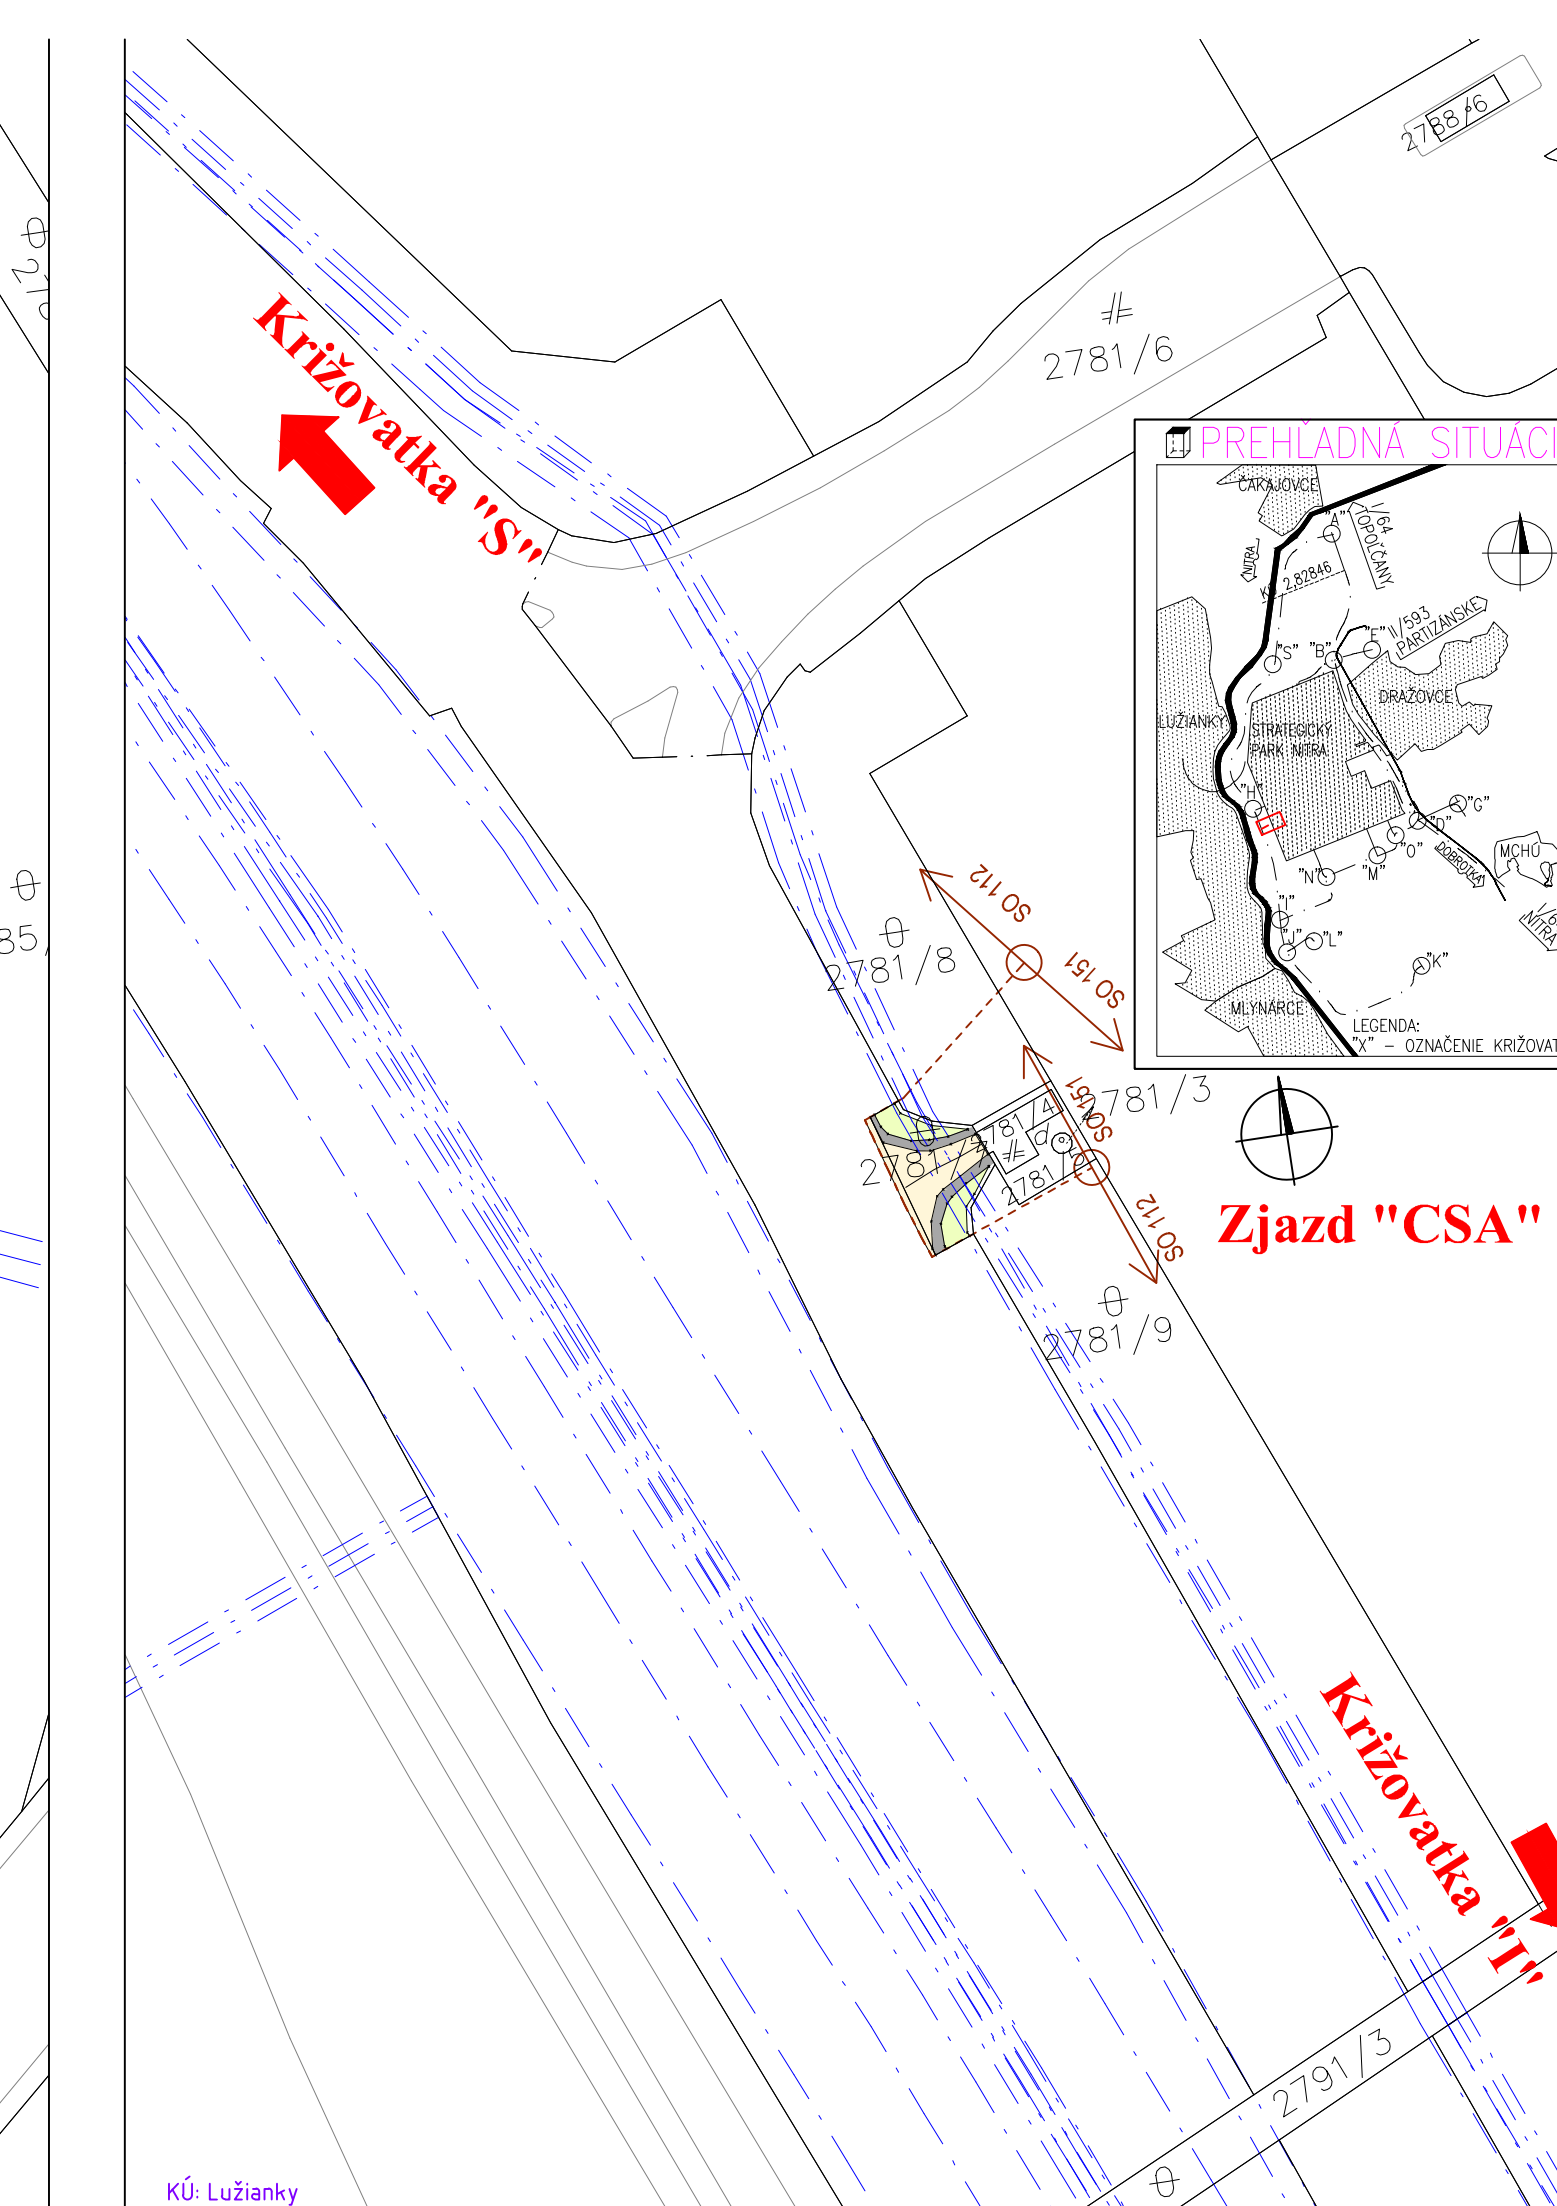
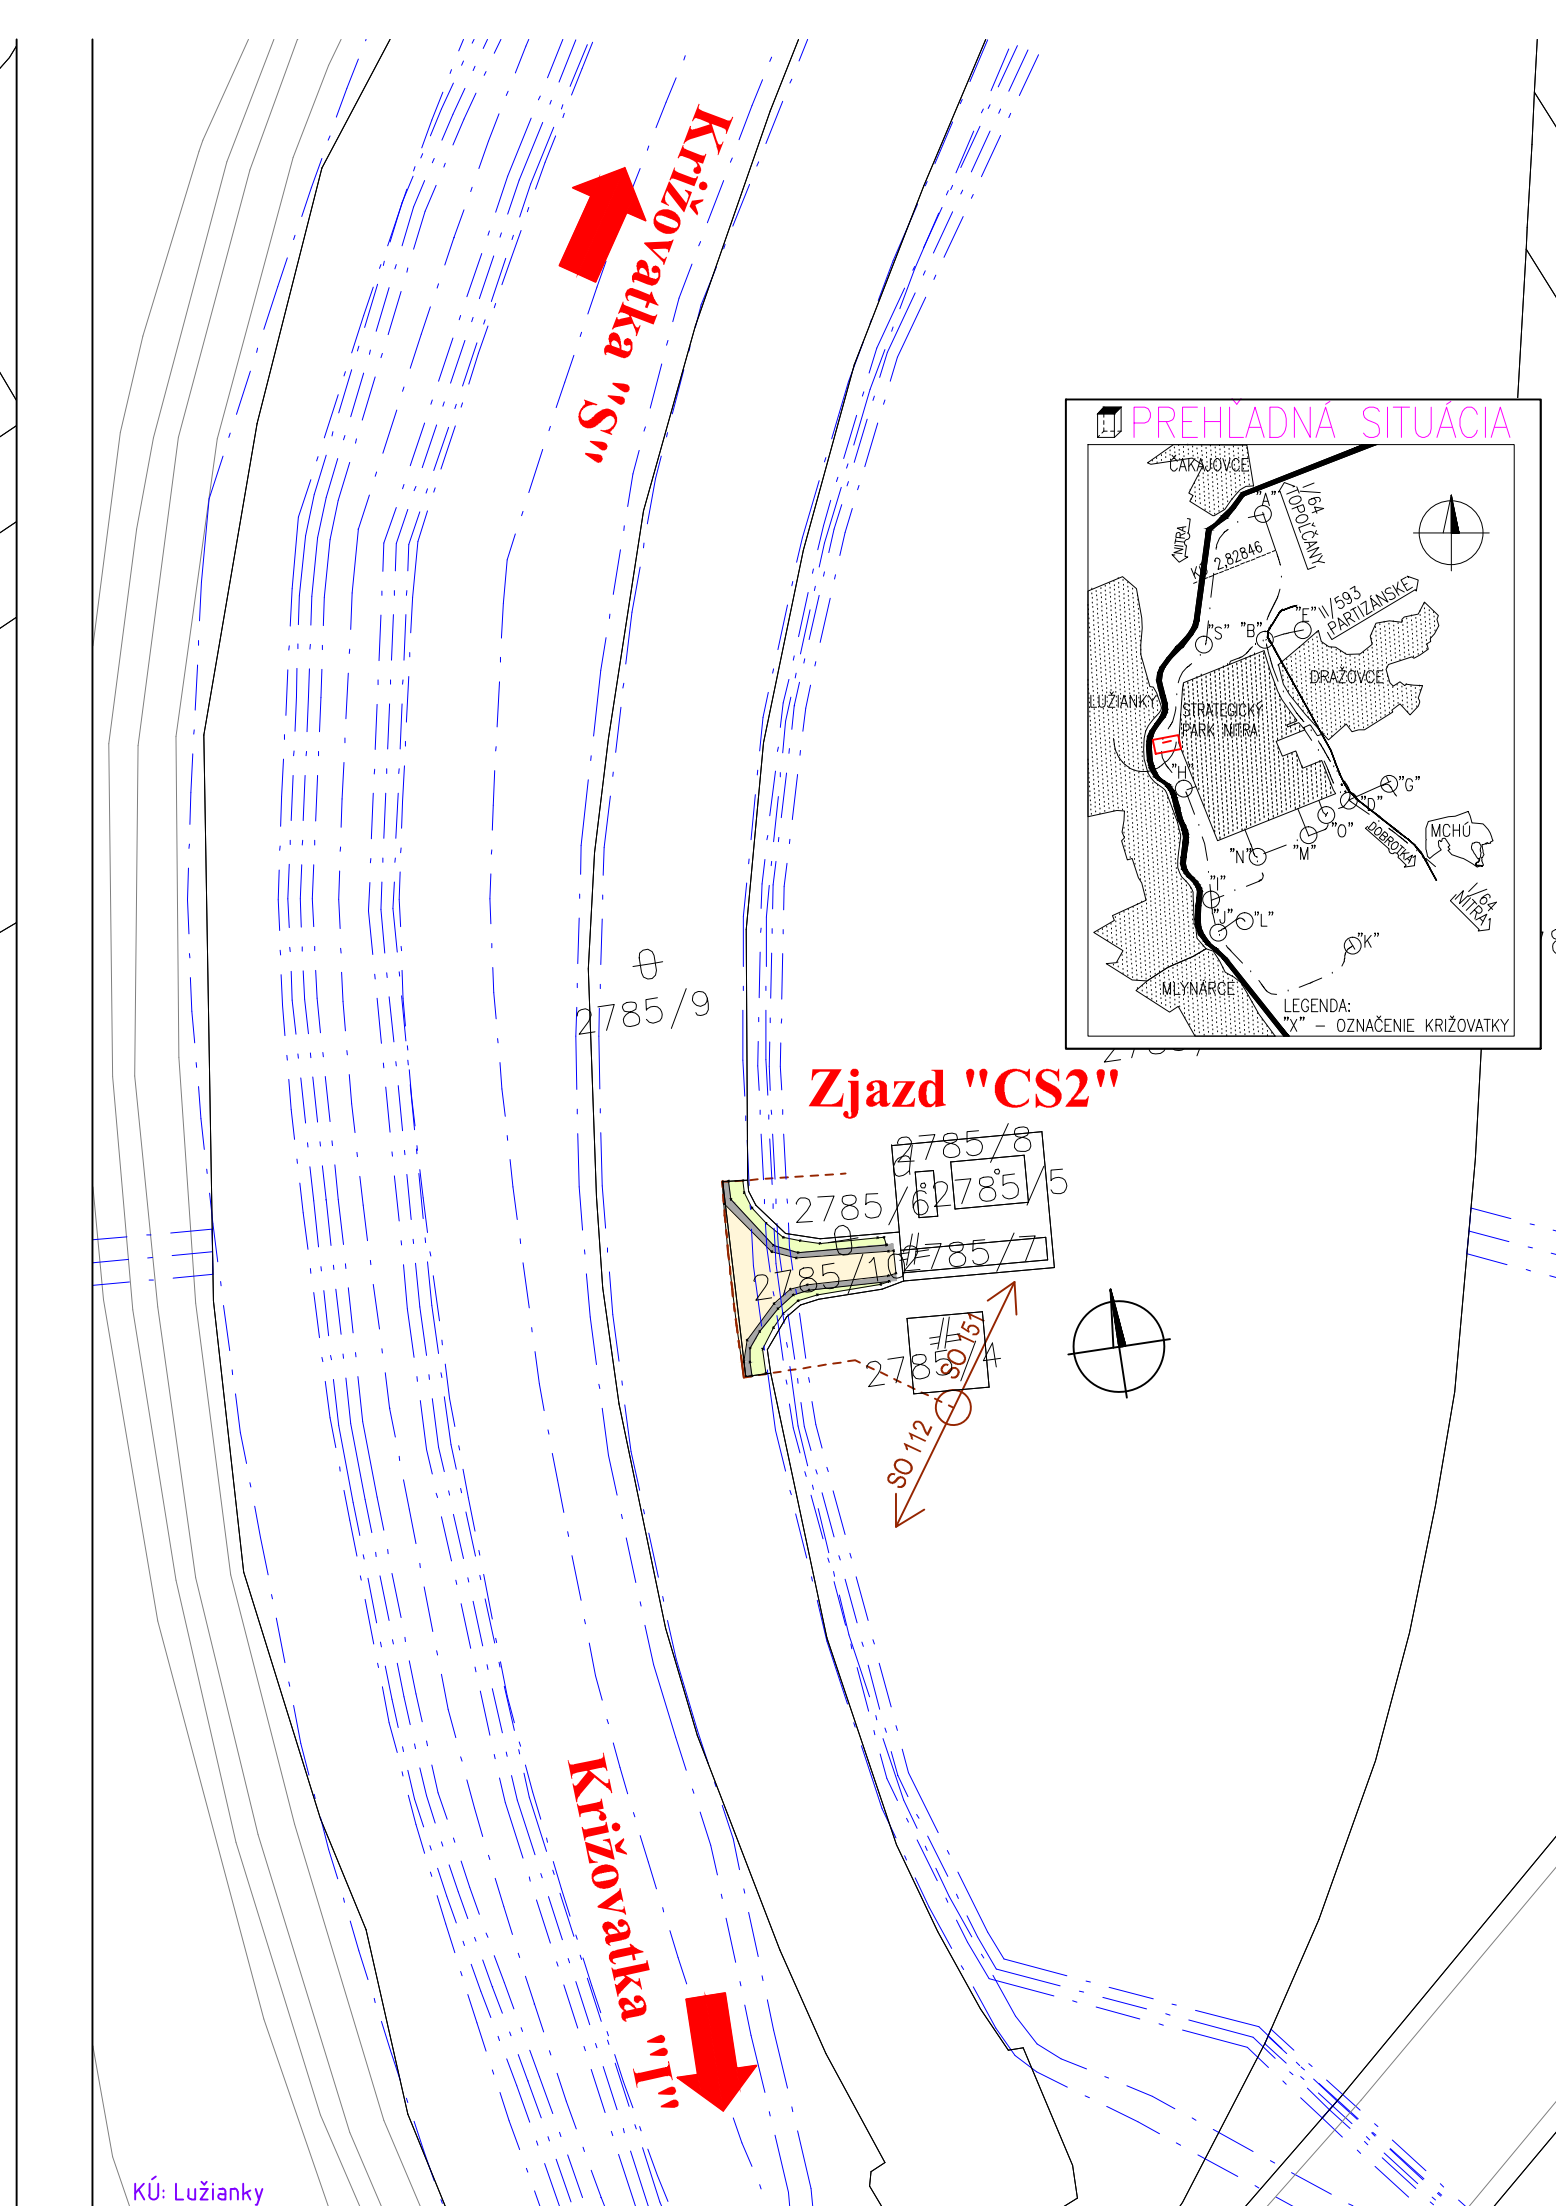


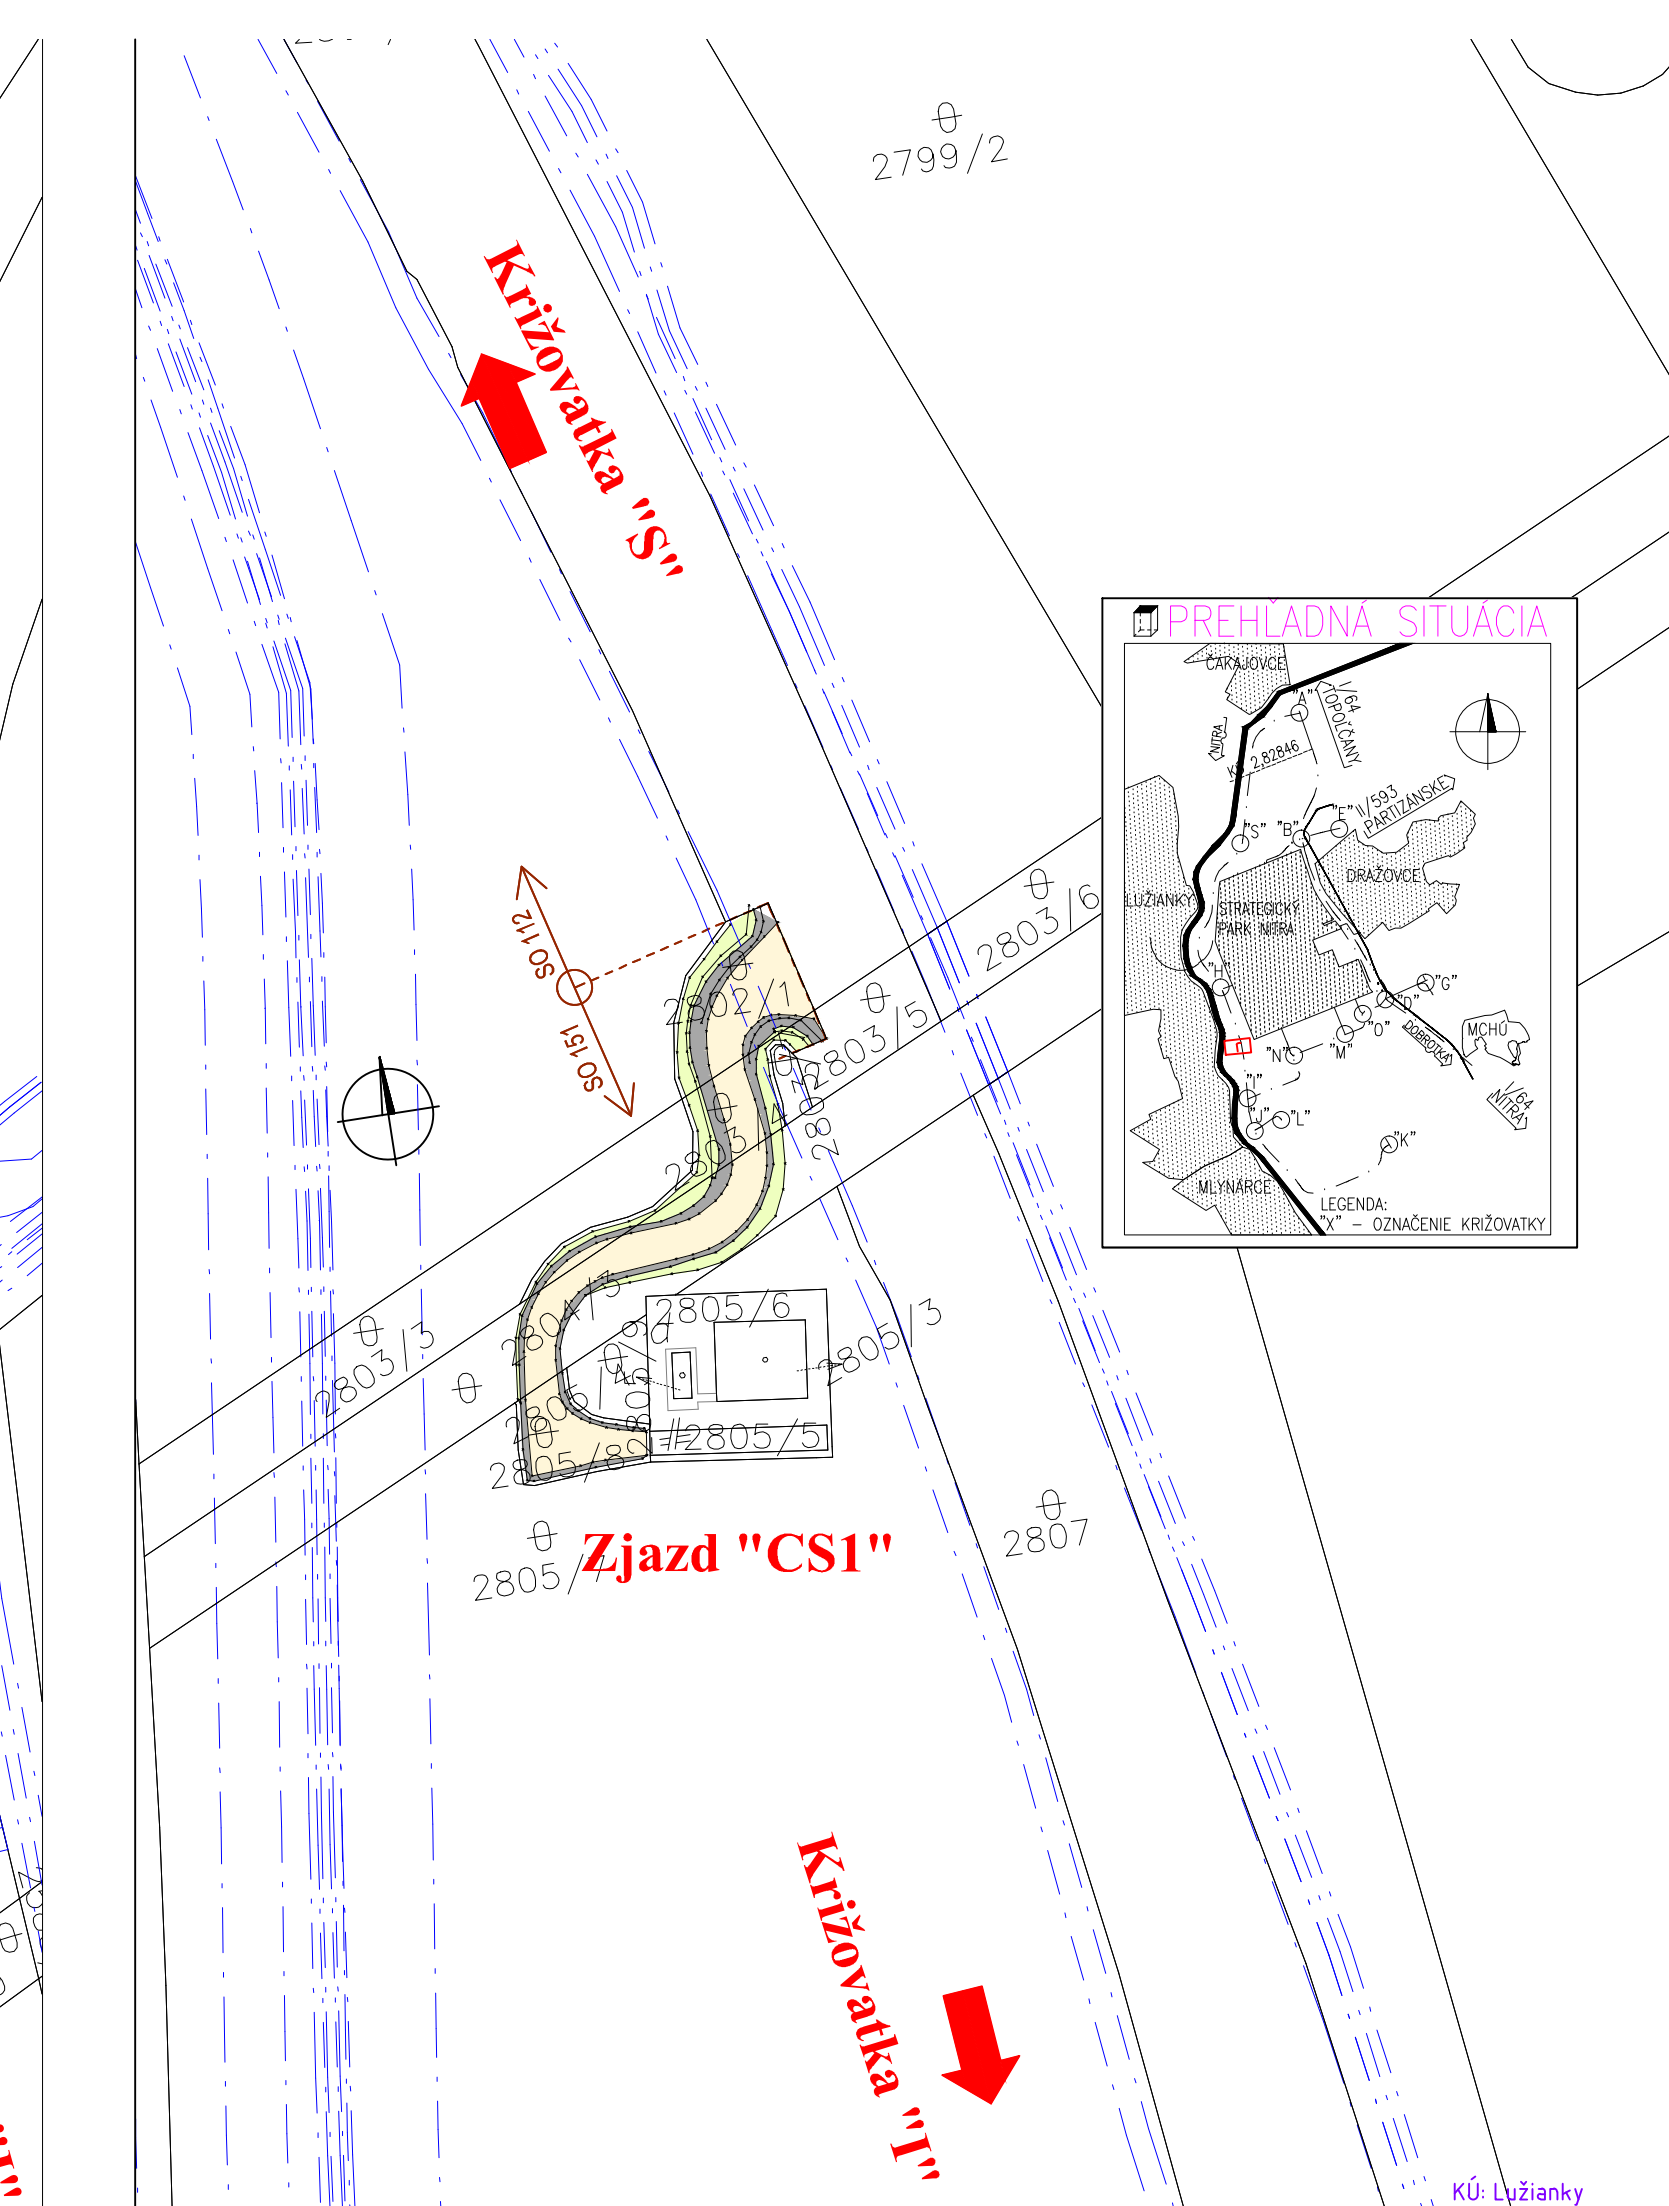

NÁZOV STAVBY			
PRÍPRAVA STRATEGICKÉHO PARKU NITRA PRÍPRAVA CESTNEJ INFRAŠTRUKTÚRY - STRATEGICKÝ PARK NITRA			
OBJEDNÁVATEĽ	Slovenská správa ciest Miletičova 19, 826 19 Bratislava		
STAVEBNÝ DOZOR	Slovenská správa ciest Miletičova 19, 826 19 Bratislava		PEČIATKA
ZODPOVEDNÝ SO		PODPIS	
ZHOTOVITEĽ STAVBY	ZDRUŽENIE „INFRAŠTRUKTÚRA NITRA“ Vodúci člen združenia: Doprastav, a.s., Drieňová 27, 826 56 Bratislava Člen združenia: STRABAG, s.r.o., Mlynské Nivy 61/A, 825 18 Bratislava		PEČIATKA
RIADITEĽ STAVBY - PREDSTAVITEĽ ZHOTOVITEĽA		ING. J. ROVNÁN	PODPIS
DOKUMENTÁCIA SKUTOČNÉHO REALIZOVANIA STAVBY			
SO 151			
ZHOTOVITEĽ DSRs		DOPRAVOPROJEKT, a.s. DIVÍZIA BRATISLAVA I Kominárska 2,4, 832 03 Bratislava	
RIADITEĽ DIV. BRATISLAVA I		ING. S. BUKOVINSKY	PODPIS
HL. INŽ. PROJEKTU		ING. M. KODAJOVÁ	PODPIS
Č. ZAKAZKY		7782-03	
PODZHOTOVITEĽ DSRs			
ZODPOVEDNÝ PROJEKTANT		ING. M. ZAJIČEK	PODPIS
VYPRACOVÁVAL		ING. M. ZAJIČEK	PODPIS
KONTROLOVAL		ING. T. ŠIMOVIČ	PODPIS
KRAJ: NITRIANSKY OKRES: NITRA	KATASTR. ÚZEMIE: k.ú. Mlynáre, Lužaniky, Dražovce, Zbehy, Čakajovce, Zobor		DÁTUM: 05.2020 FORMAT: 7 A4
Objekt / Building		MIERKA: 1:1000	STUPEN: DSRs
SO 151 ZJAZDY PRE ČERPACIE STANICE SO 151 RUN OFF ROADS FOR PUMPING STATIONS		ČÍS. ZAKAZKY: 7782-03	
NÁZOV PRÍLOHY / TITLE		ČÍS. SUPRÁVY:	ČÍS. PRÍLOHY:
SITUÁCIA ZÁBERU POZEMKOV LAYOUT LAND OCCUPATION			6