
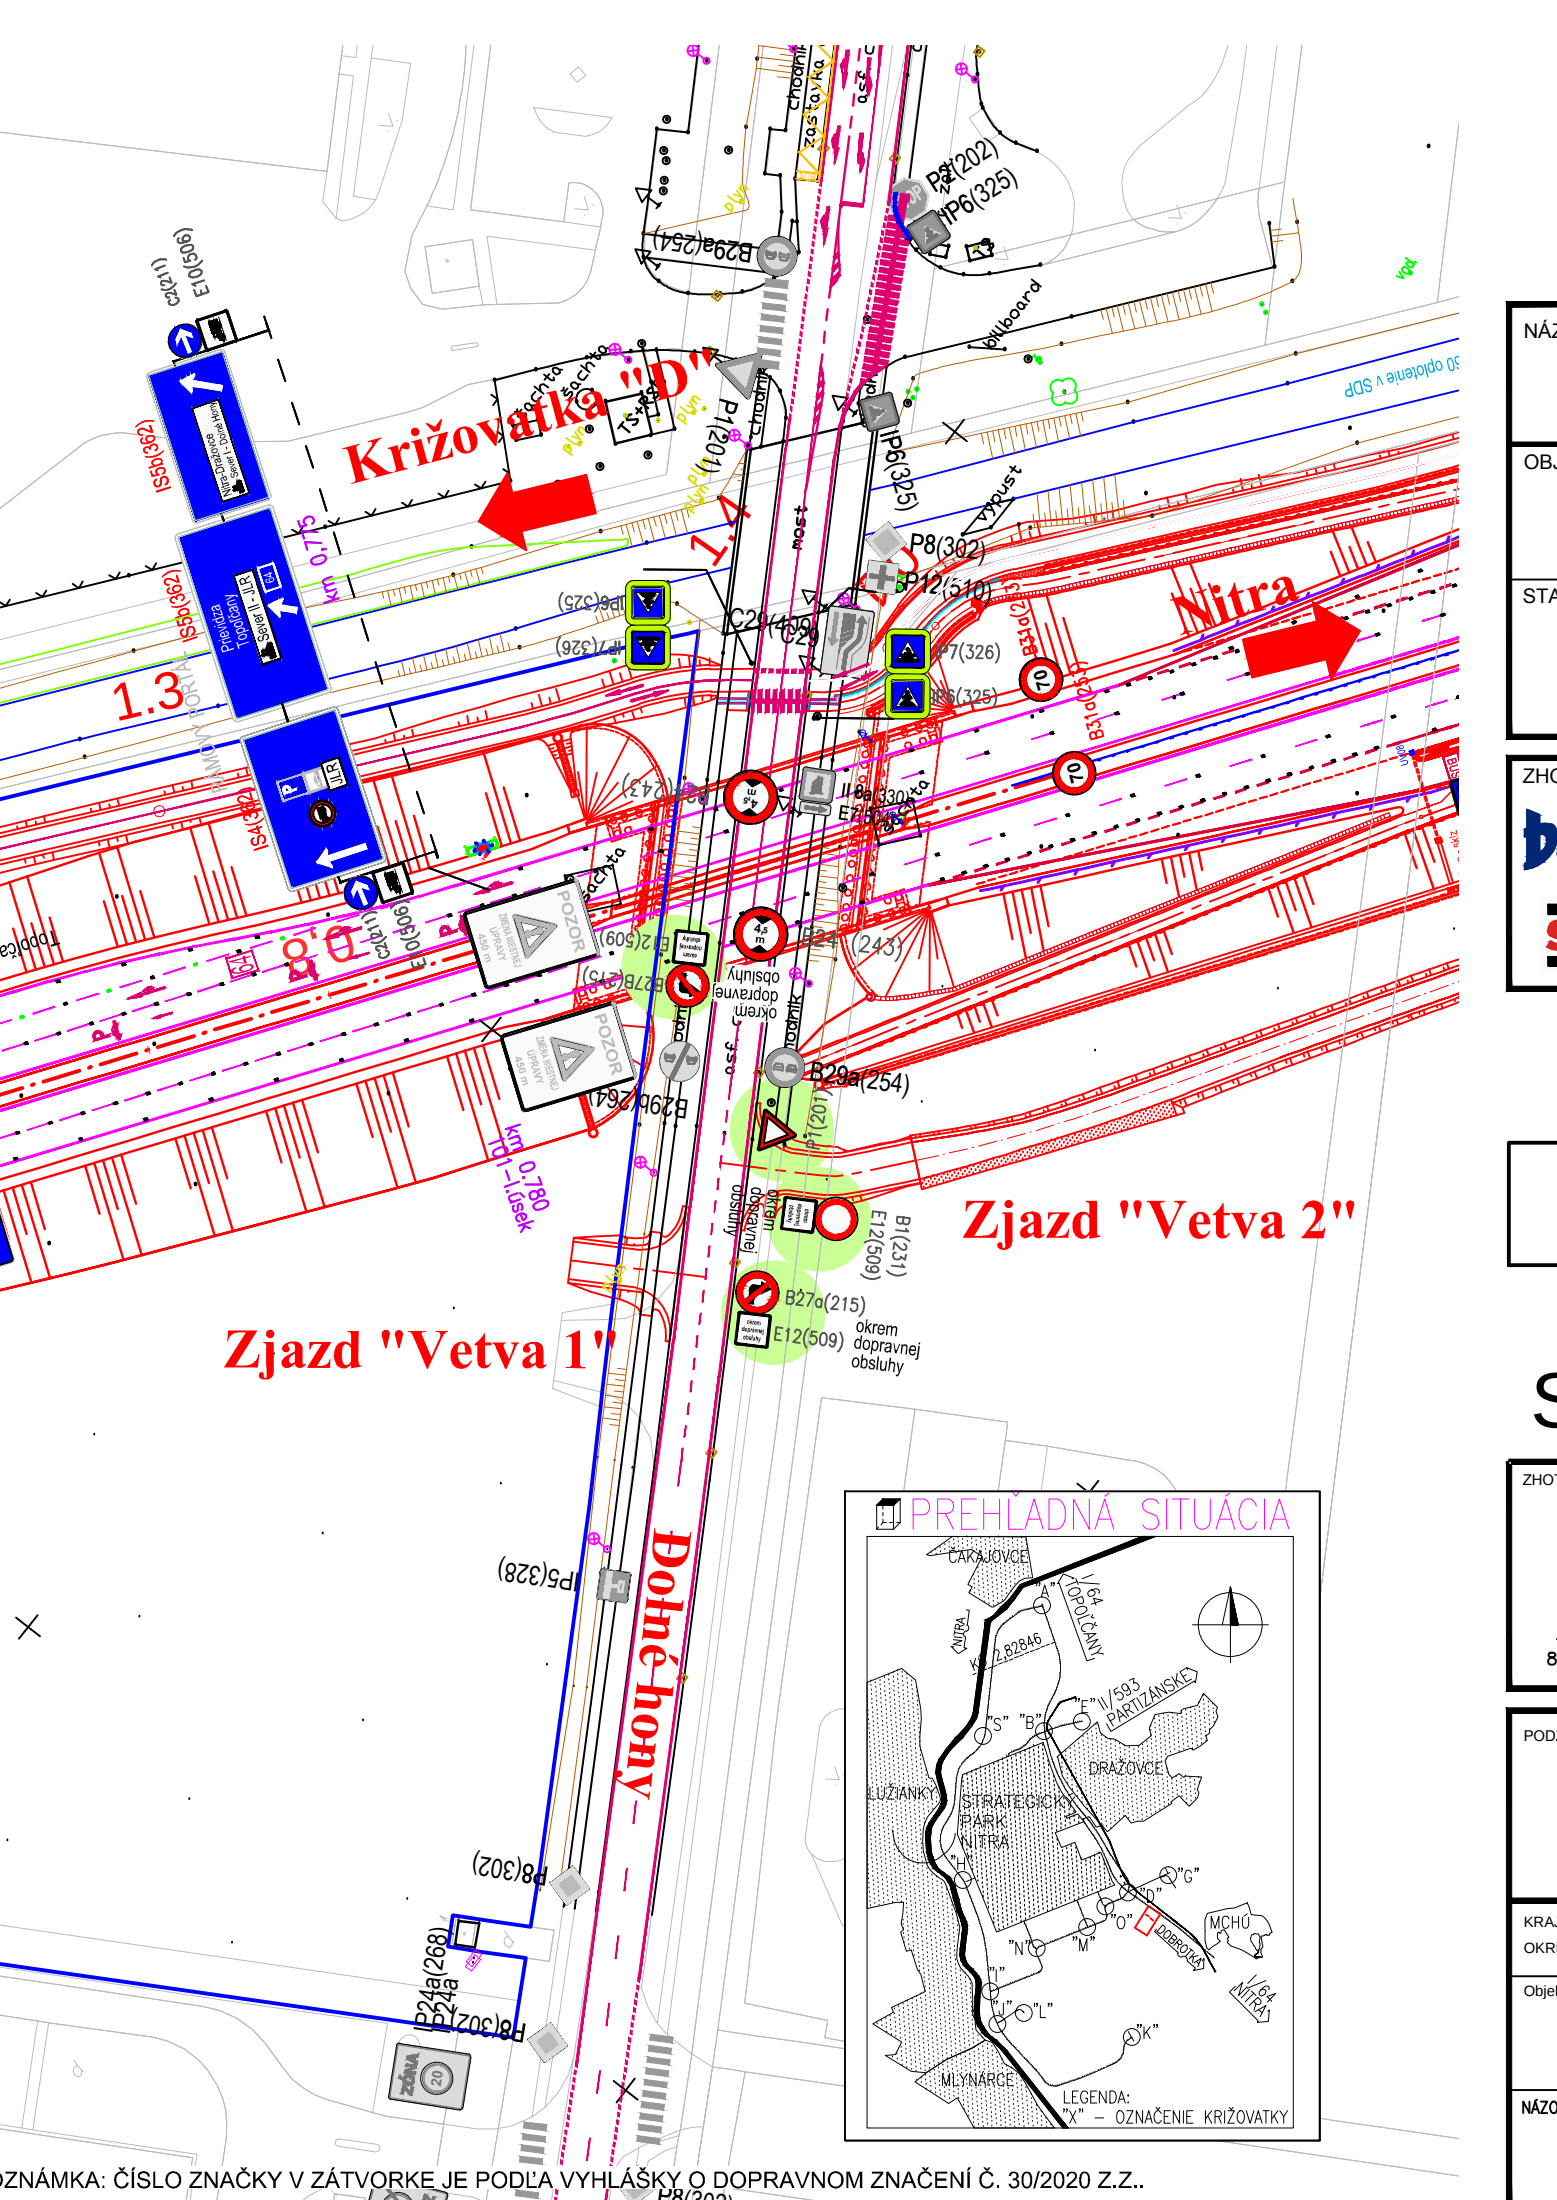
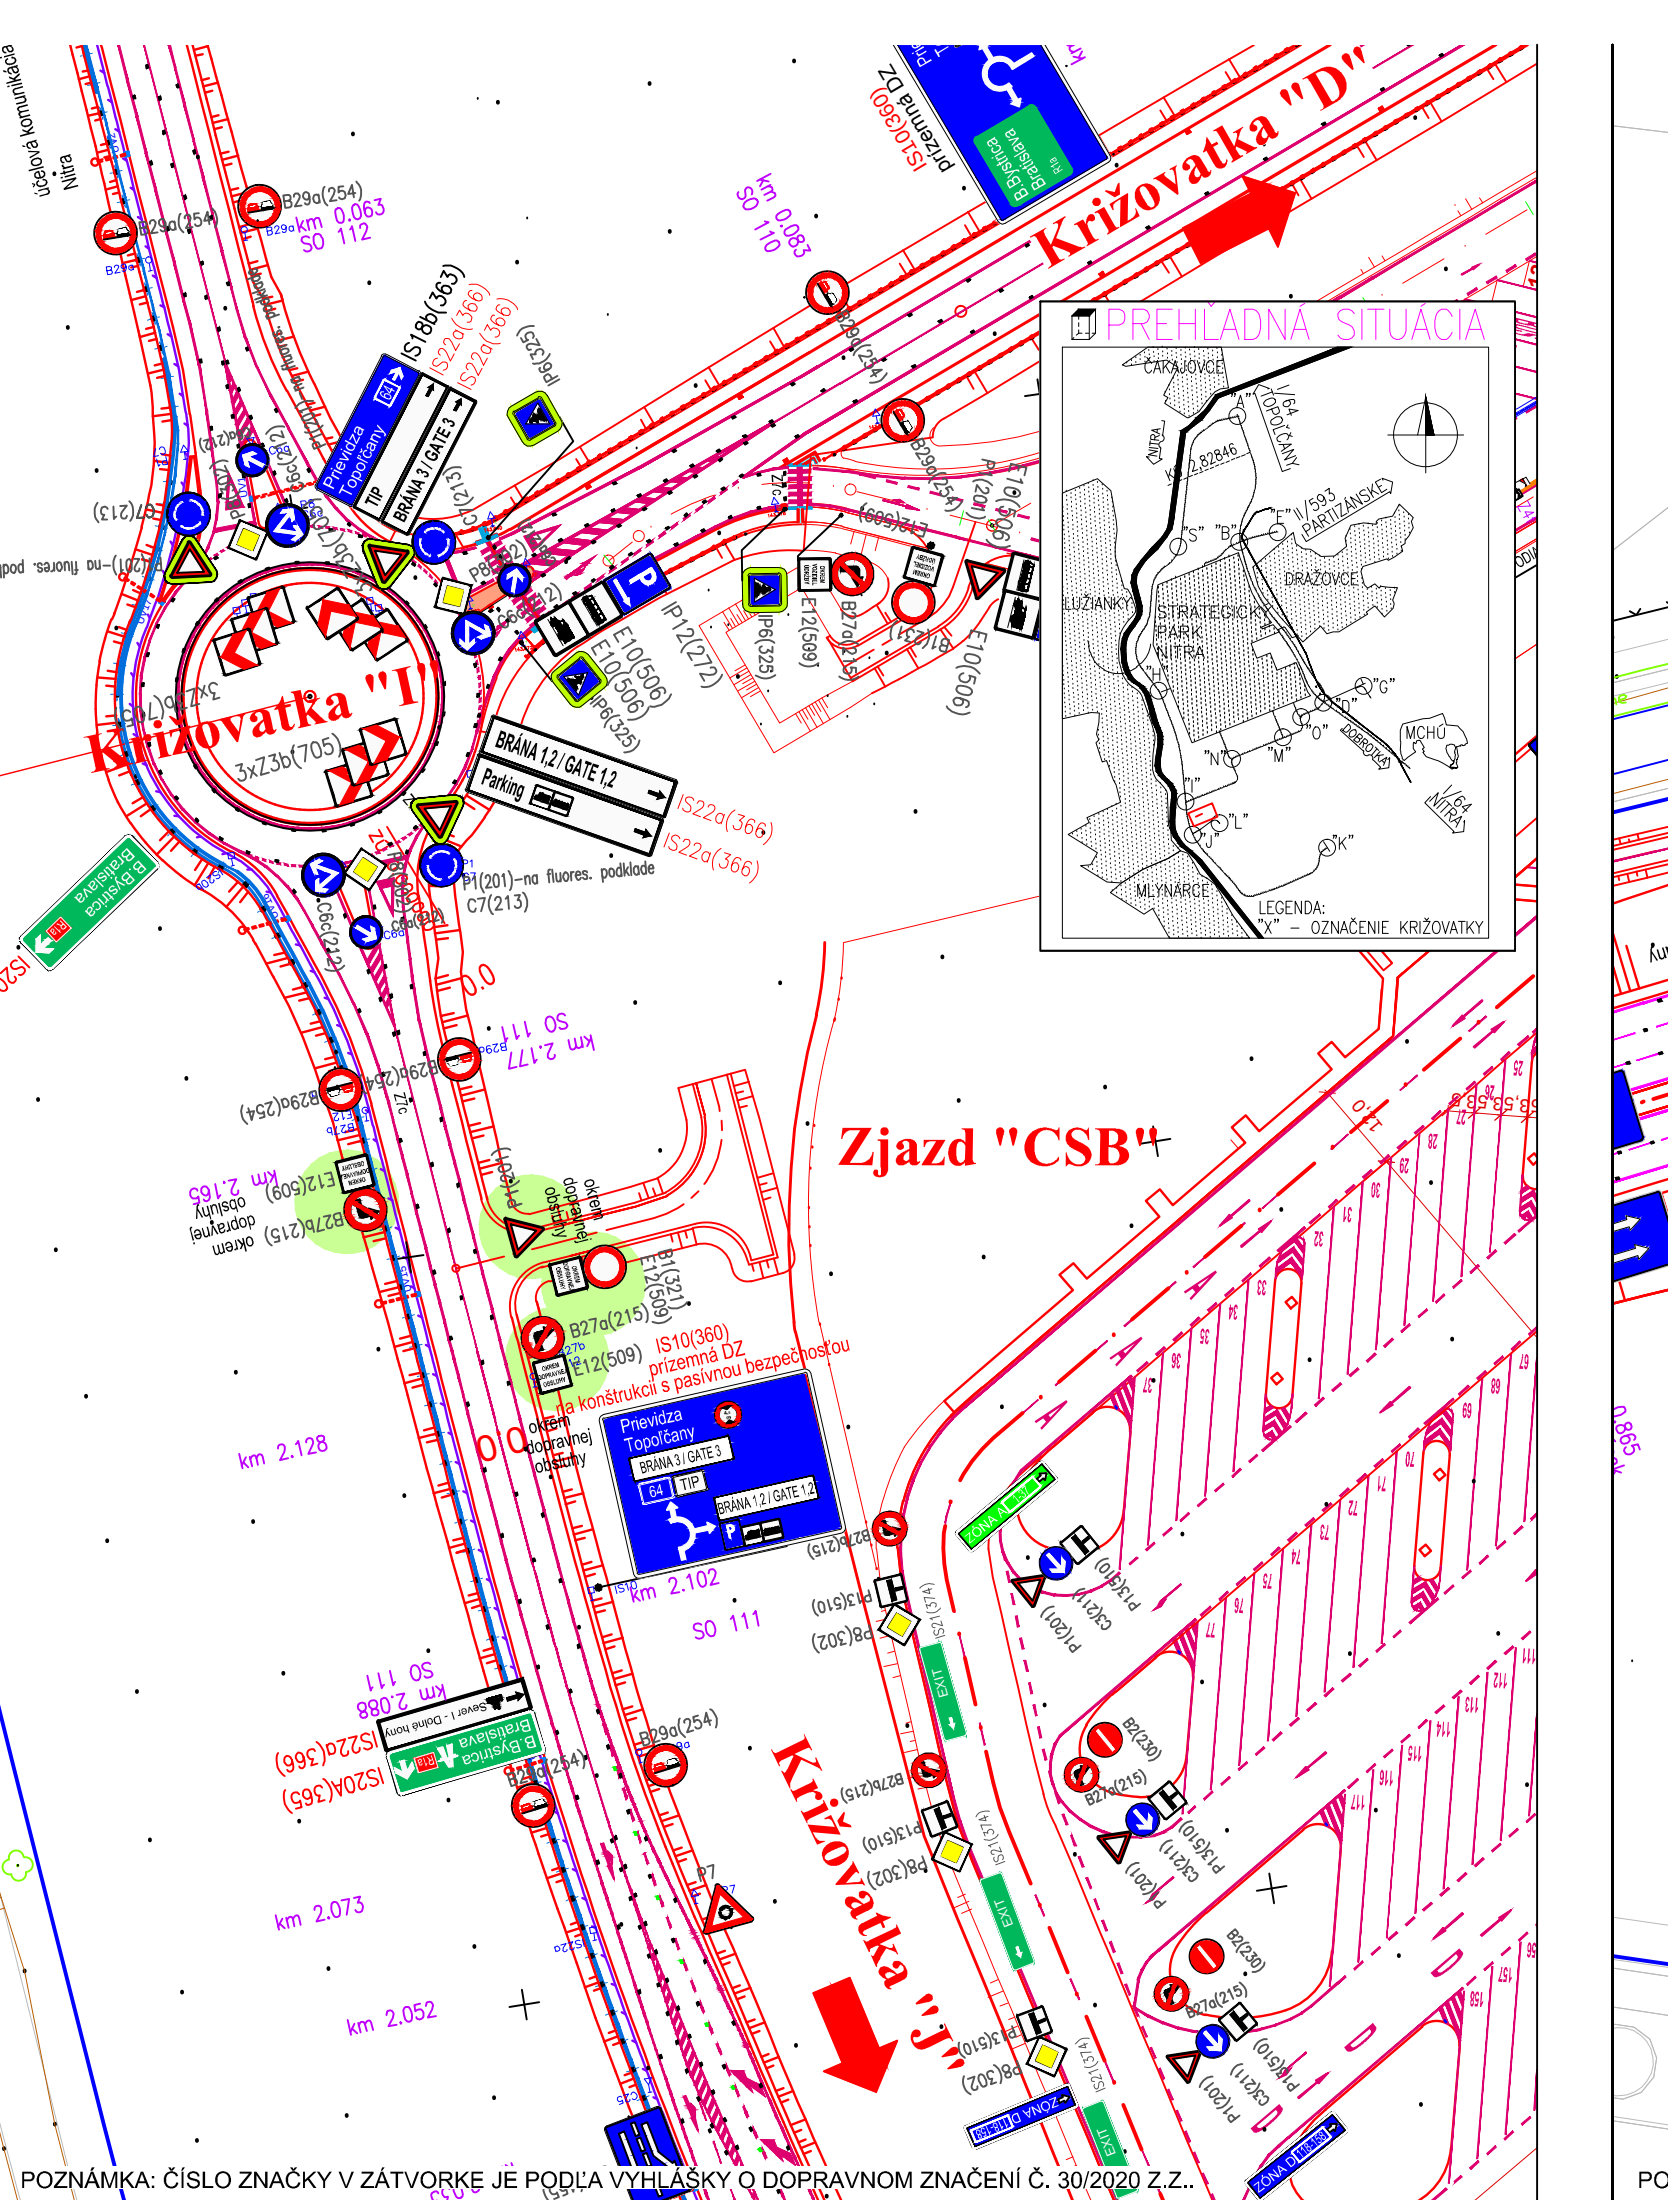
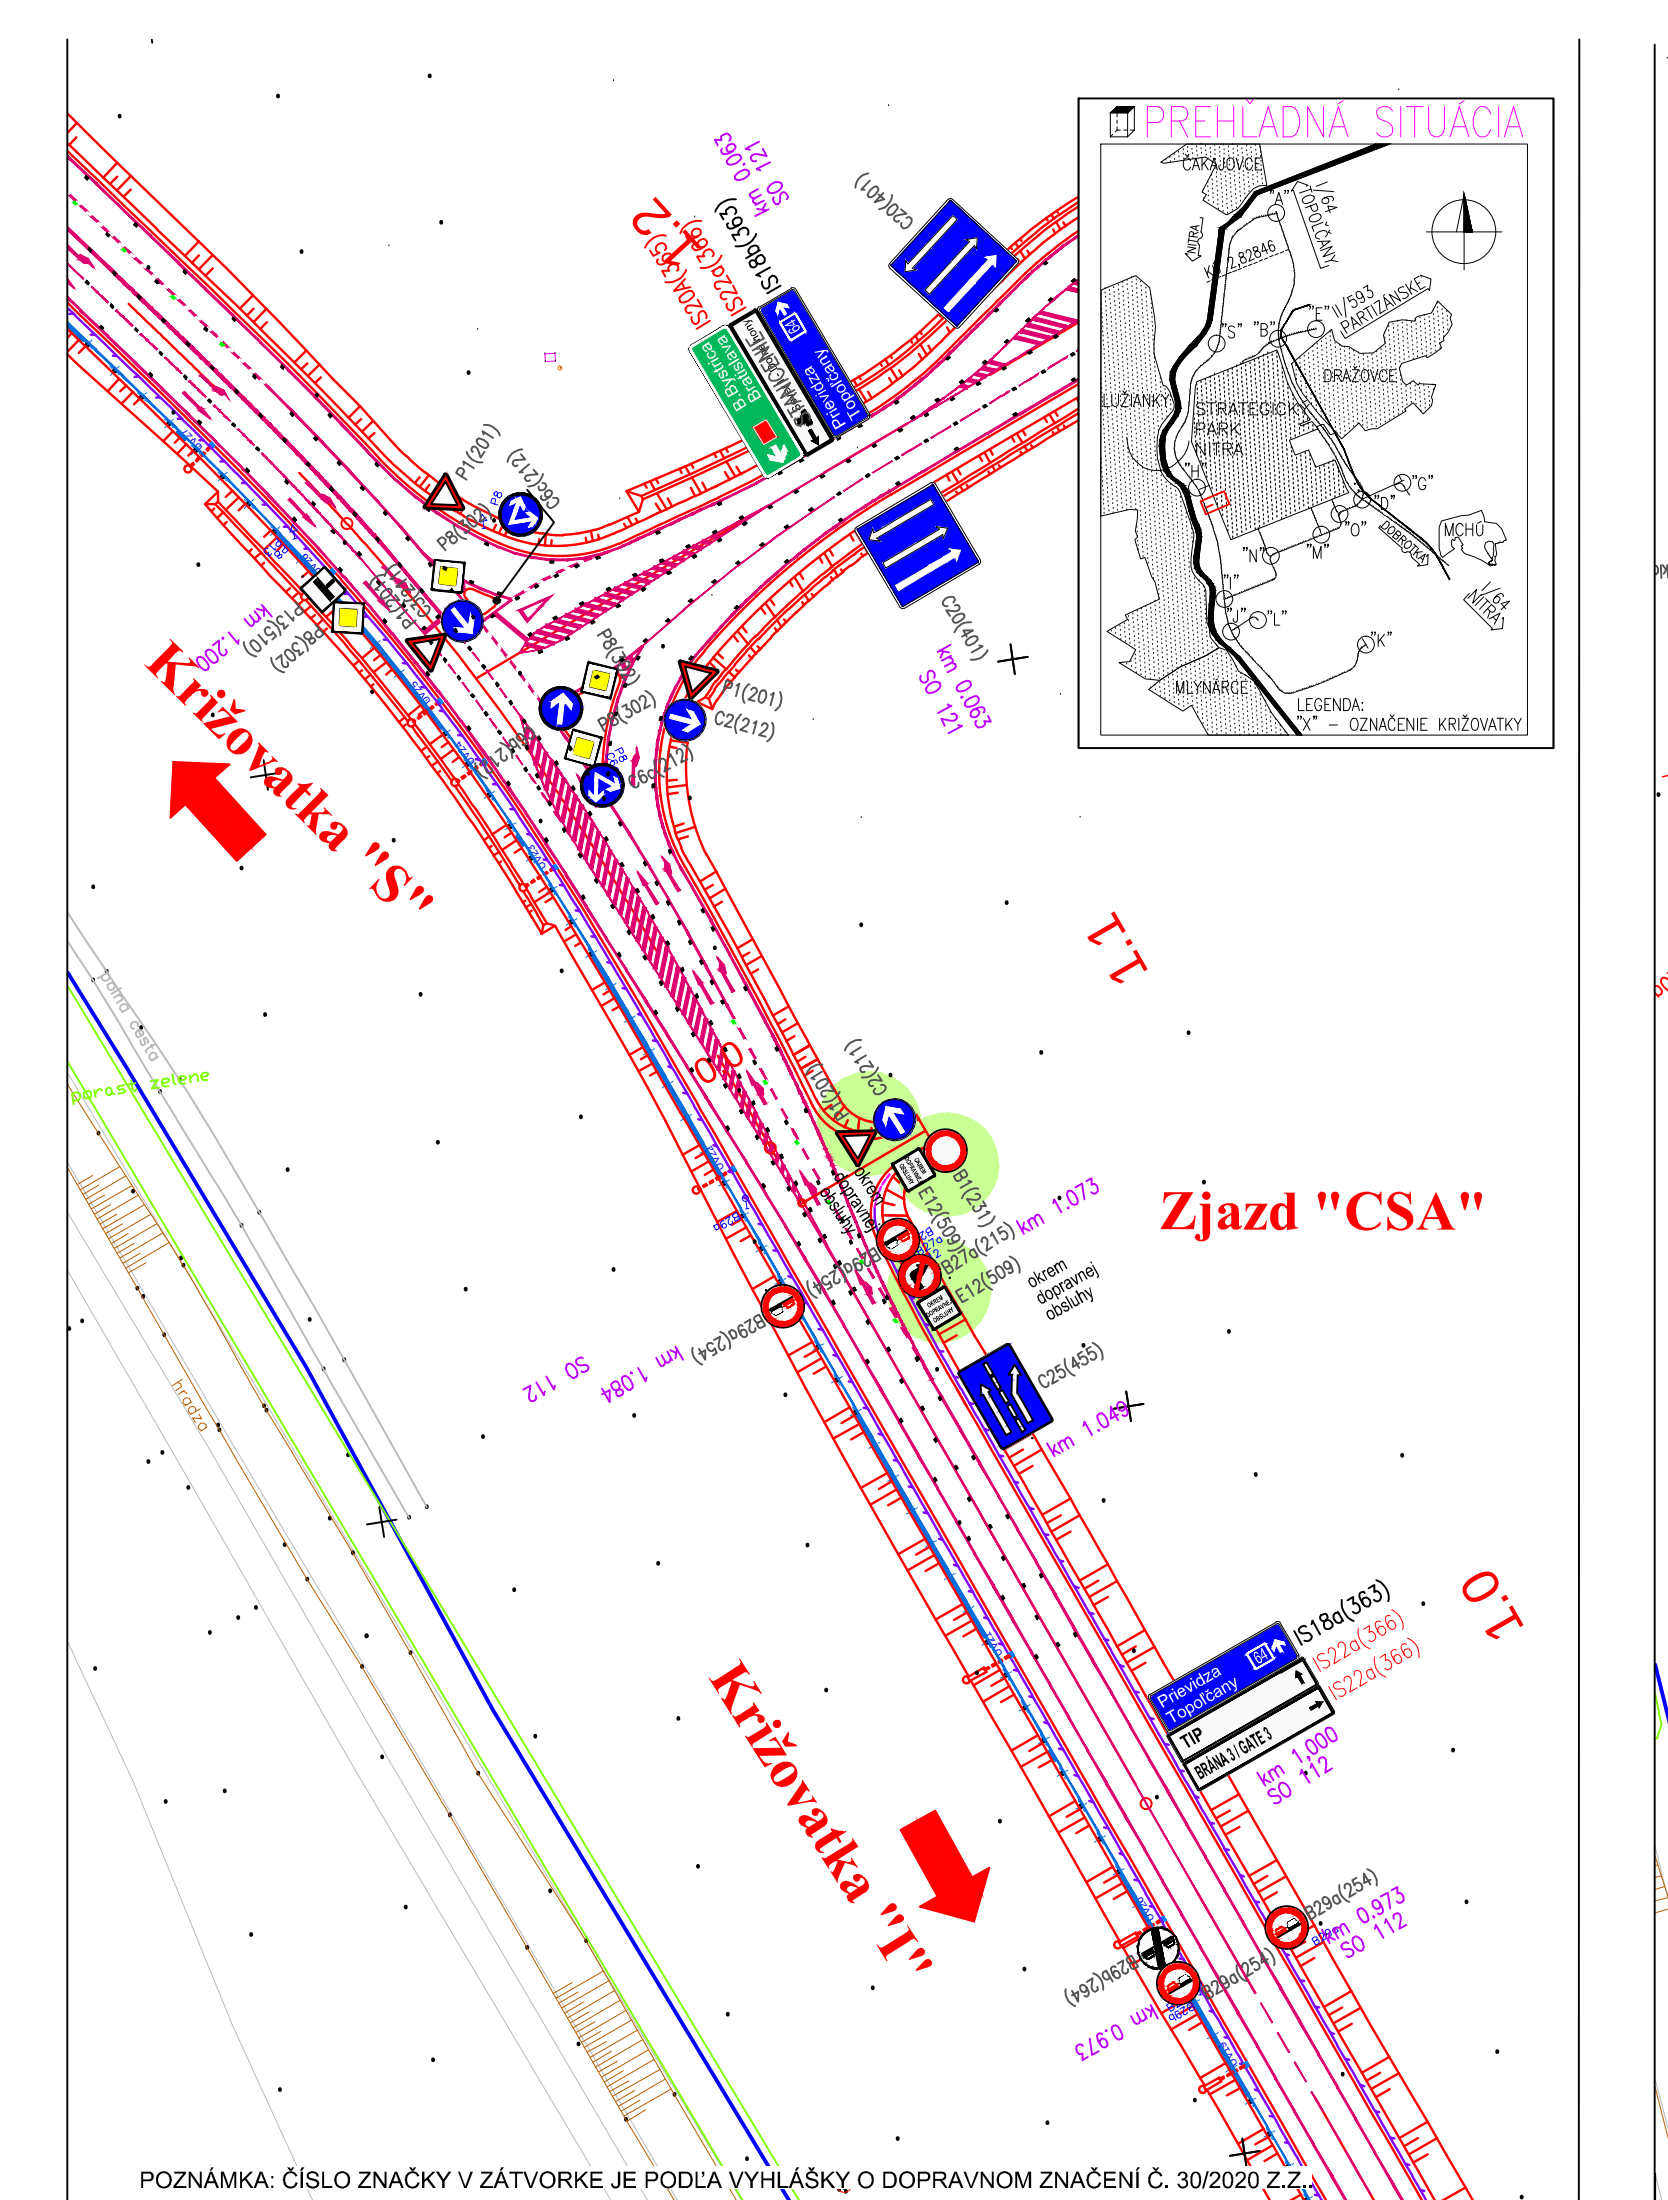
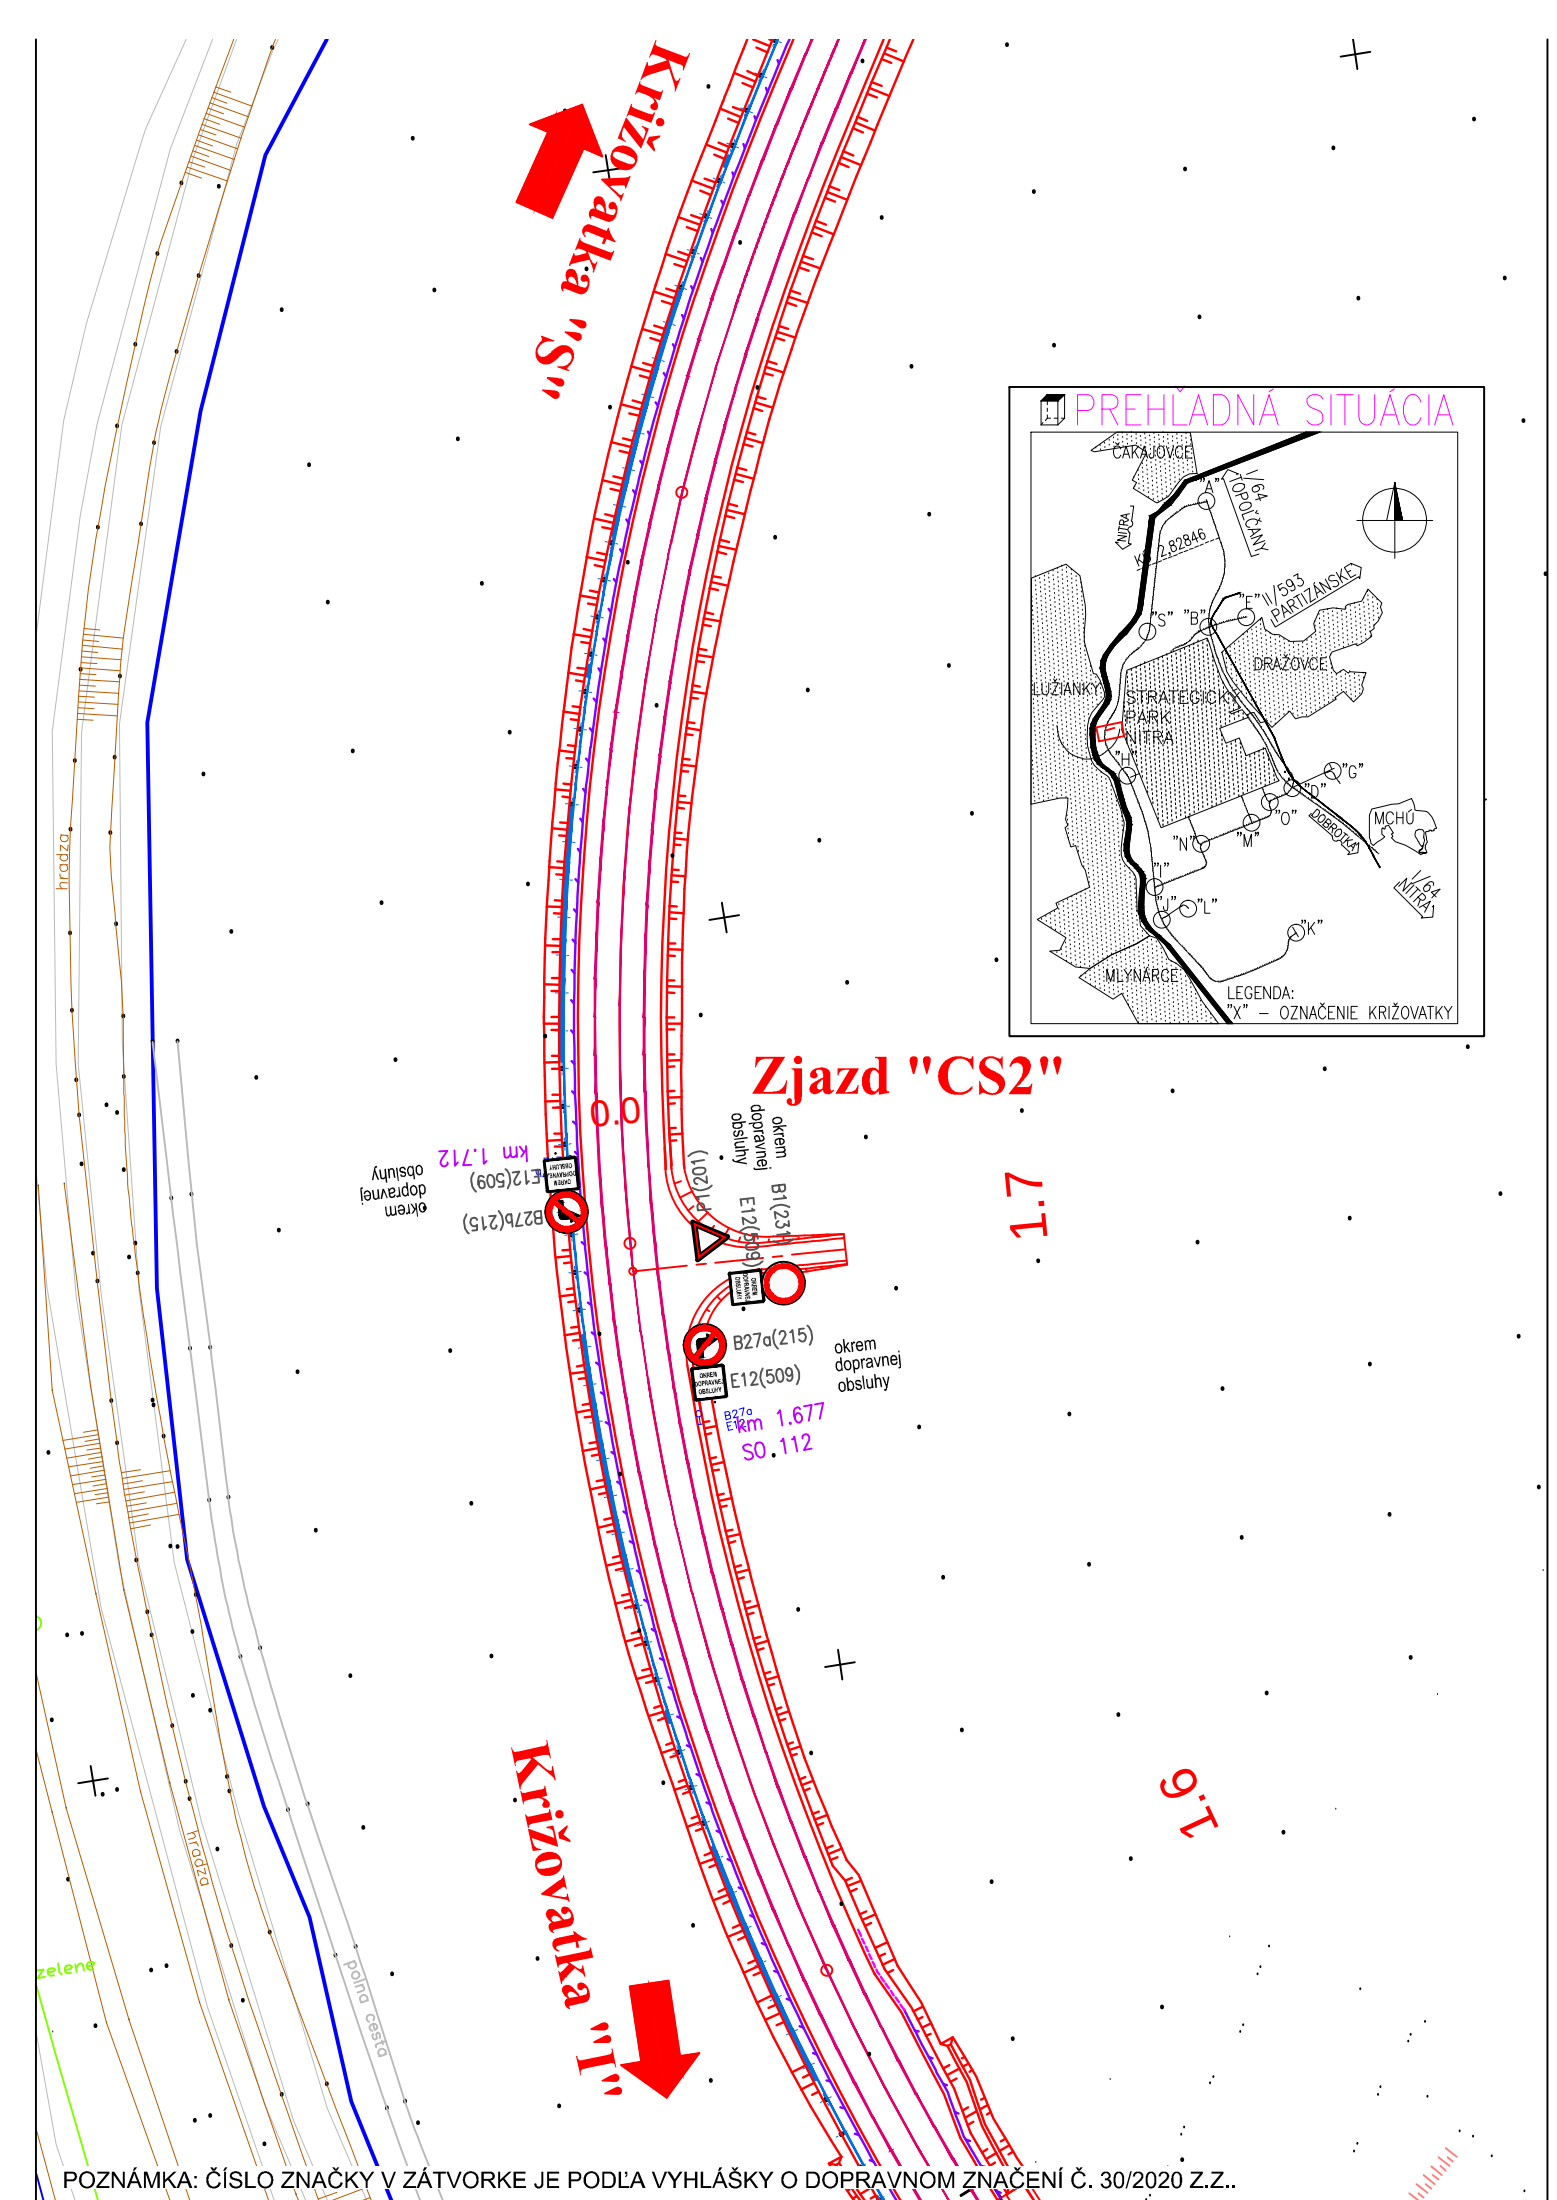
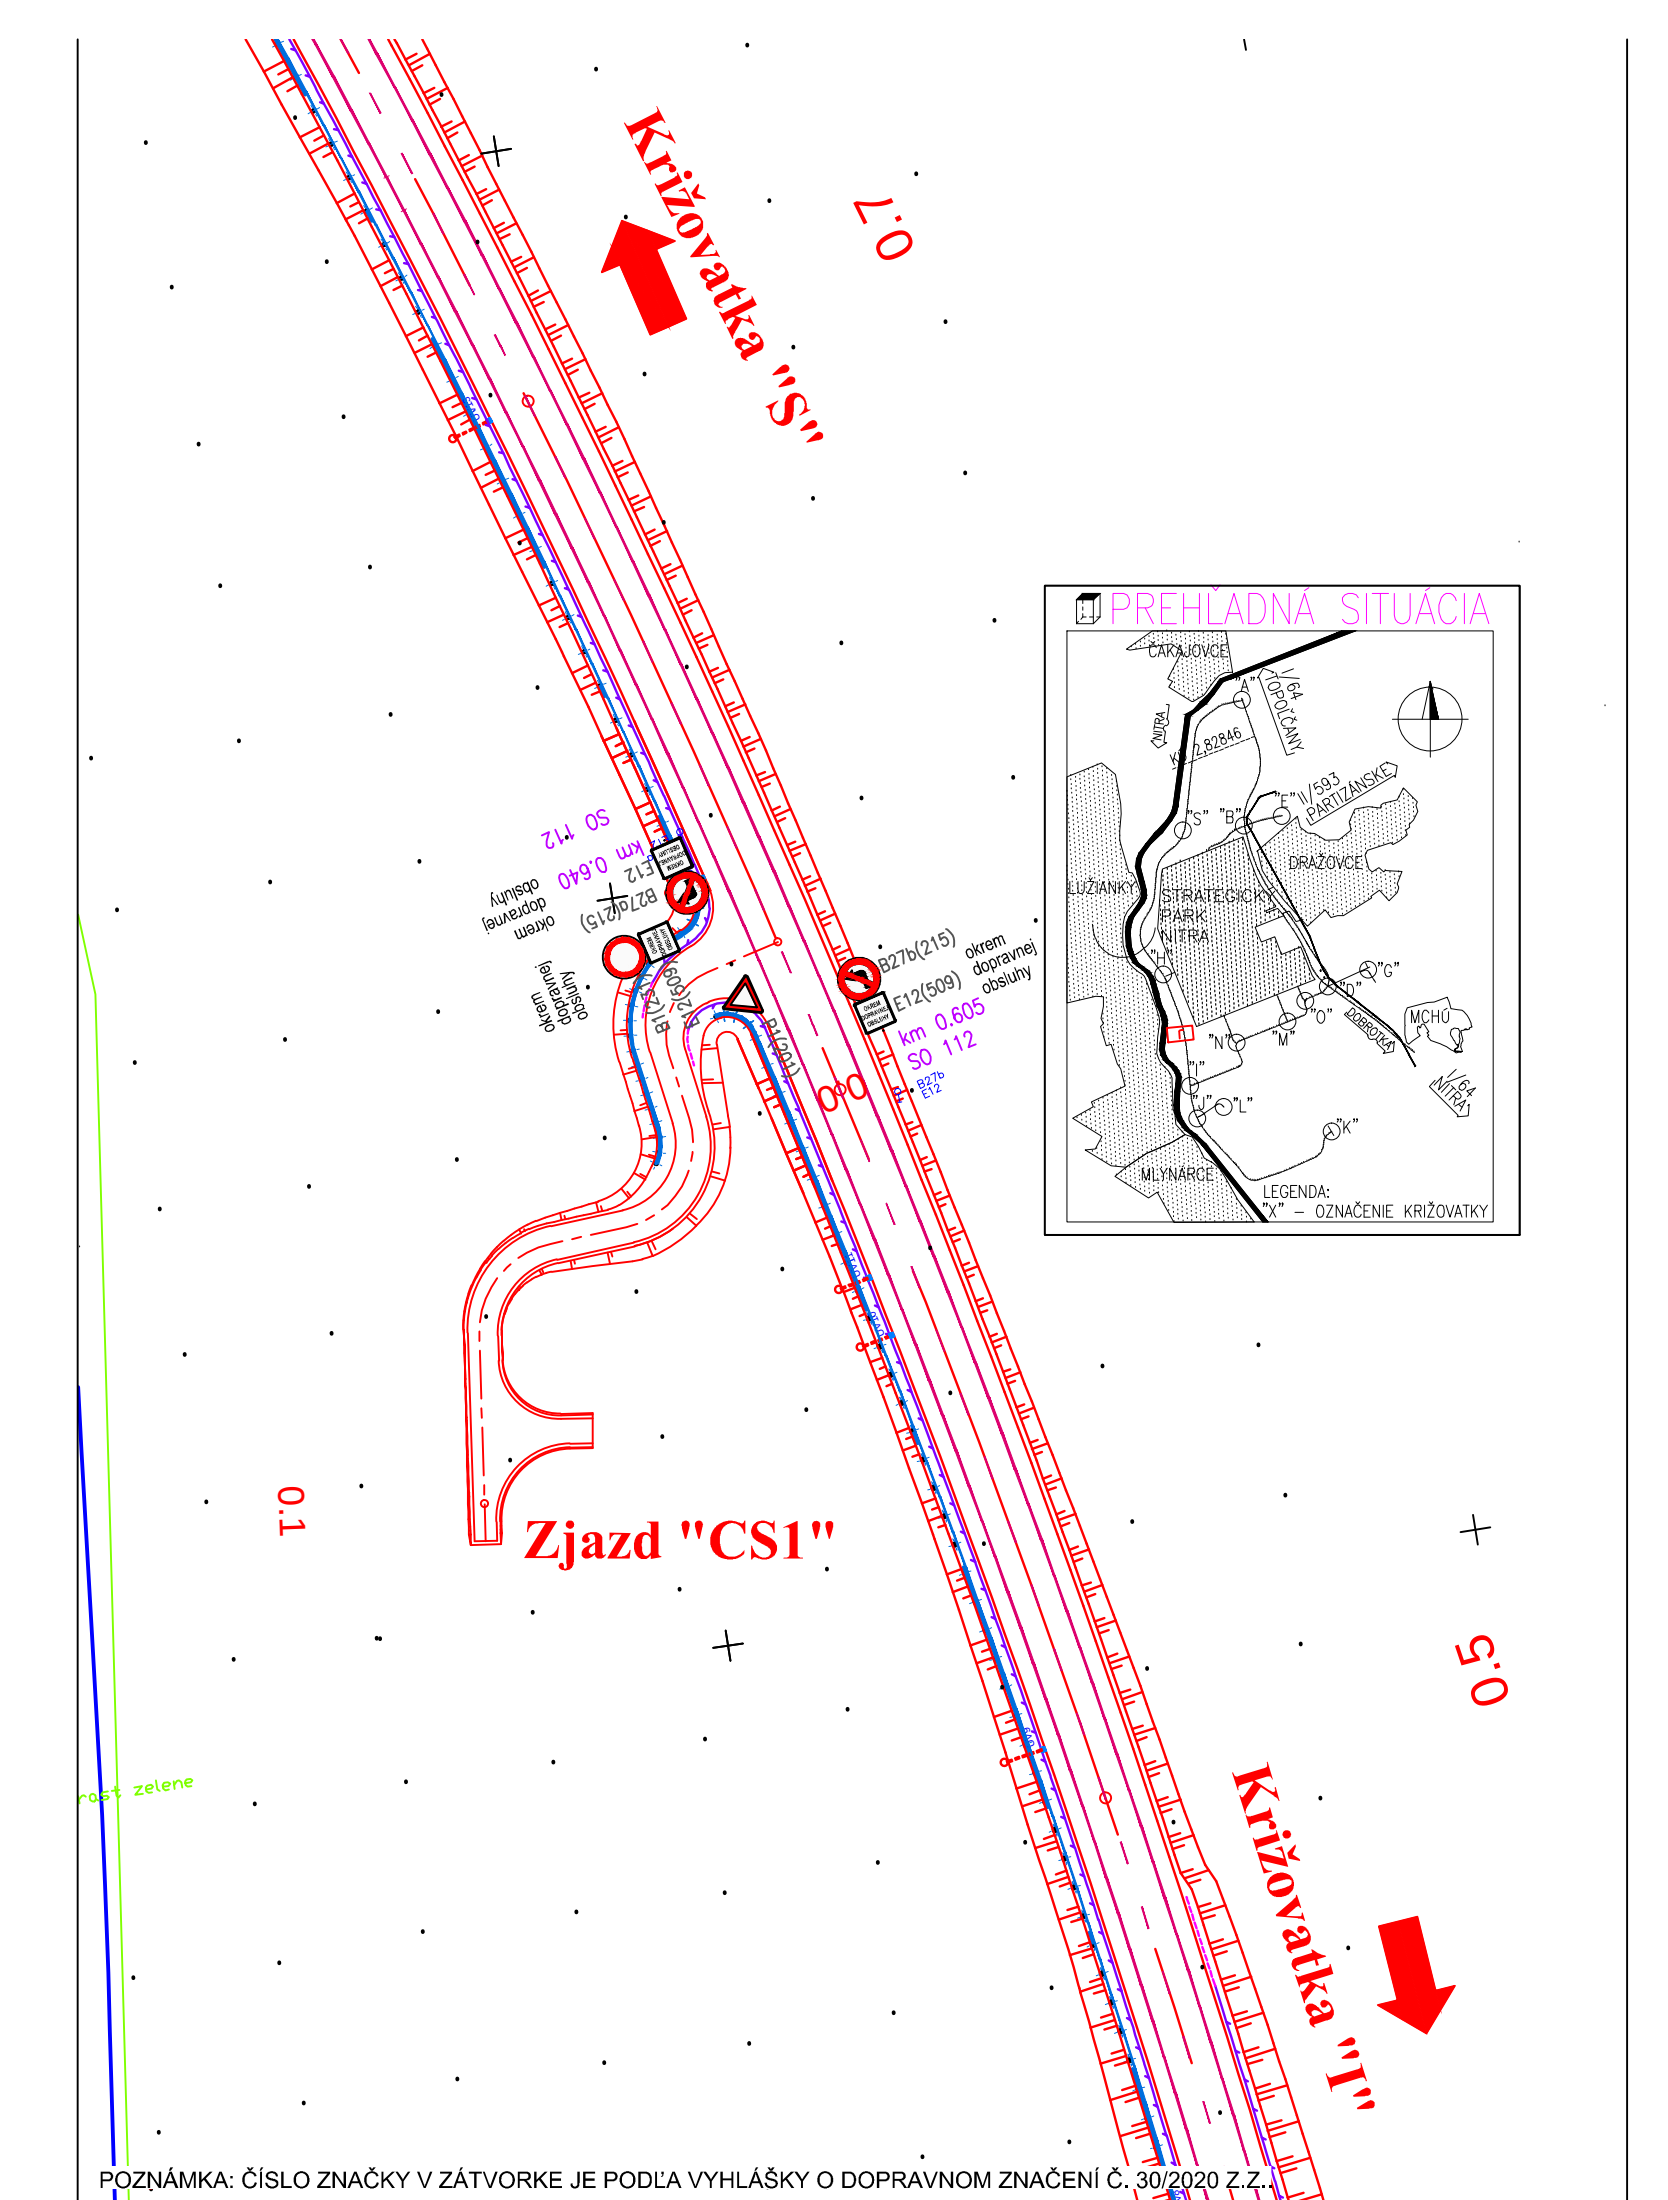


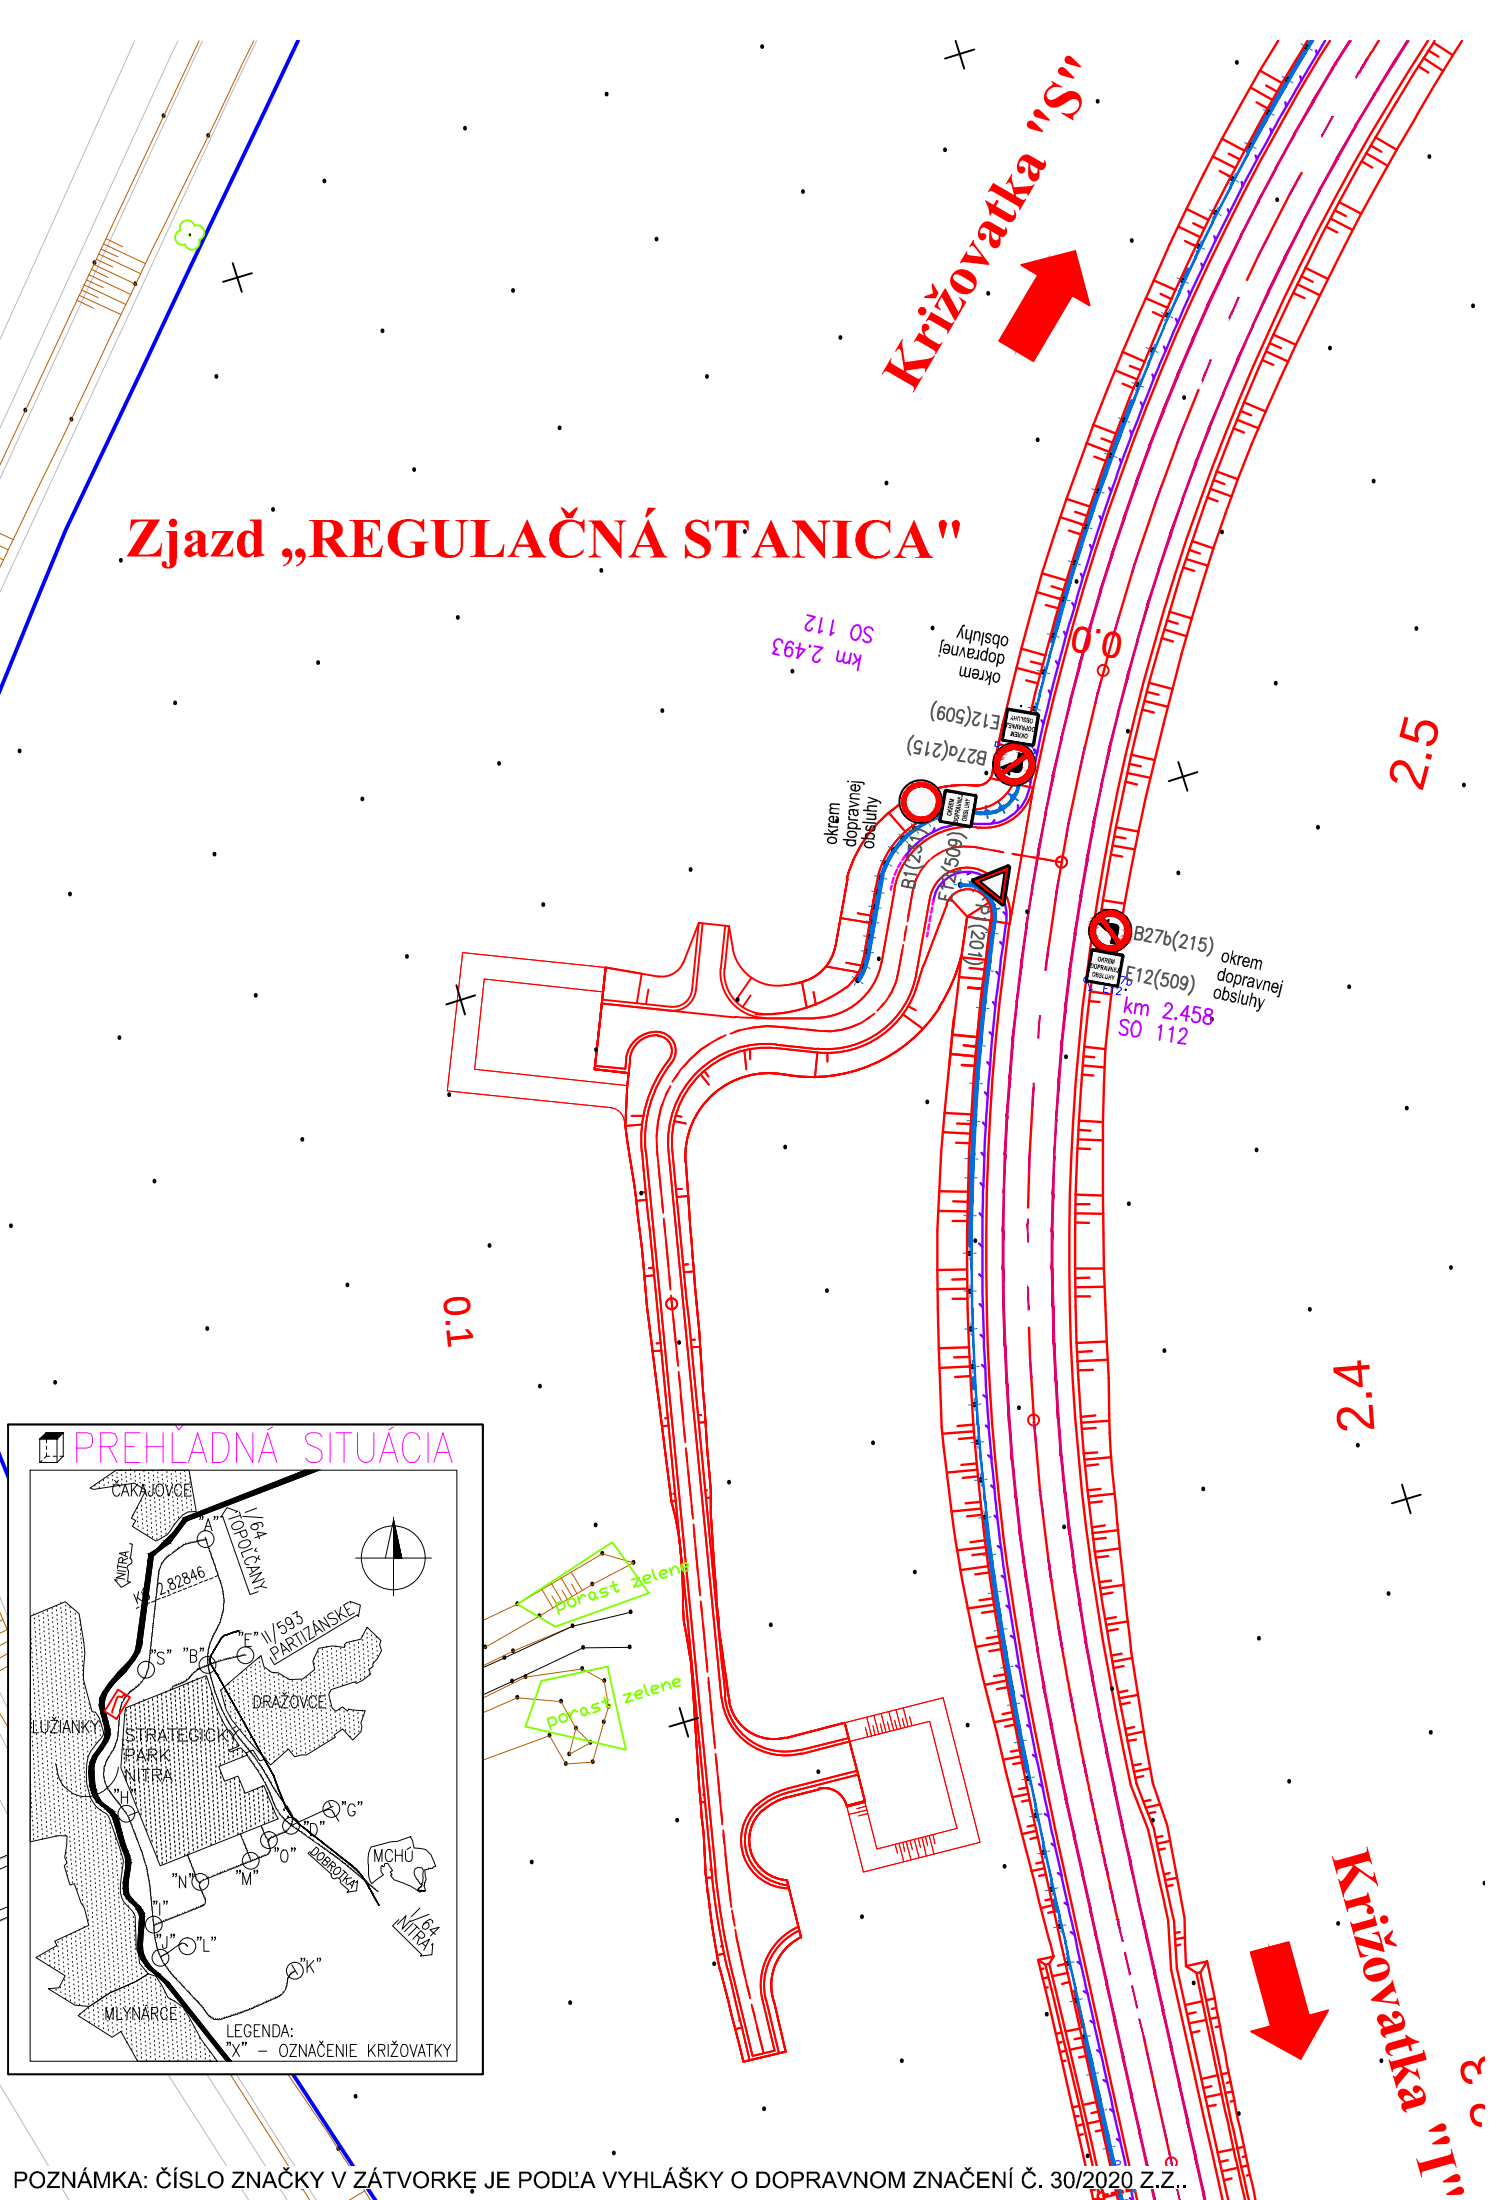

NÁZOV STAVBY PRÍPRAVA STRATEGICKÉHO PARKU NITRA PRÍPRAVA CESTNEJ INFRAŠTRUKTÚRY - STRATEGICKÝ PARK NITRA		
OBJEDNÁVATEL	Slovenská správa ciest Miletičova 19, 826 19 Bratislava	
STAVEBNÝ DOZOR	Slovenská správa ciest Miletičova 19, 826 19 Bratislava	PEČIATKA
ZHOTOVITEĽ STAVBY	ZDRUŽENIE „INFRAŠTRUKTÚRA NITRA“ Vedúci člen združenia: Doprastav, a.s., Drieňová 27, 826 56 Bratislava Člen združenia: STRABAG, s.r.o., Mlynské Nivy 61/A, 825 18 Bratislava RIADITEĽ STAVBY - PREDSTAVITEĽ ZHOTOVITEĽA	PEČIATKA ING. J. ROVNAN PODPIS

DOKUMENTÁCIA SKUTOČNÉHO REALIZOVANIA STAVBY

SO 151

ZHOTOVITEĽ DSRS DOPRAVOPROJEKT, a.s. DIVÍZIA BRATISLAVA I 83203 BRATISLAVA, KOMINÁRSKA 2,4		DOPRAVOPROJEKT, a.s. DIVÍZIA BRATISLAVA I Kominárska 2,4, 832 03 Bratislava	
RIADITEĽ DIV. BRATISLAVA I	ING. S. BUKOVINSKÝ	PODPIS	
HL. INŽ. PROJEKTU	ING. M. KODAJOVÁ	PODPIS	
Č. ZÁKAZKY	7782-03	PODPIS	
PODZHOVITEĽ DSRS DOPRAVOPROJEKT, a.s. DIVÍZIA BRATISLAVA II 83203 BRATISLAVA, KOMINÁRSKA 2,4		ZODPOVEDNÝ PROJEKTANT	ING. M. ZAJÍČEK
		VYPRACOVAL	ING. M. ZAJÍČEK
		KONTROLOVAL	ING. T. SIMOVIČ
		PODPIS	
KRAJ: NITRIANSKY	KATASTR. ÚZEMIE: k.ú. Mlynsce, Lužanky, Dražovce, Zbehy, Čakajovce, Zobor	DÁTUM	05.2020
OKRES: NITRA		FORMÁT	7 A4
Objekt / Building		MIERKA	1:1000
SO 151 ZJAZDY PRE ČERPACIE STANICE SO 151 RUN OFF ROADS FOR PUMPING STATIONS		STUPEŇ	DSRS
NÁZOV PRÍLOHY / TITLE		ČÍS. ZÁKAZKY	7782-03
SITUÁCIA TRVALÉHO DOPRAVNÉHO ZNAČENIA LAYOUT PERMANENT ROAD SIGNS		ČÍS. PRÍLOHY	7