

DRUH POVRCHU ÚZEMIA
KATASTRÁLNE ÚZEMIE
OKRES:
KRAJ:

ROLA
MLYNÁRCE
NITRA
NITRIANSKY

„PLYNOVÁ STANICA”

M: 1:1000/1:100

Strategický park

Plynová stanica

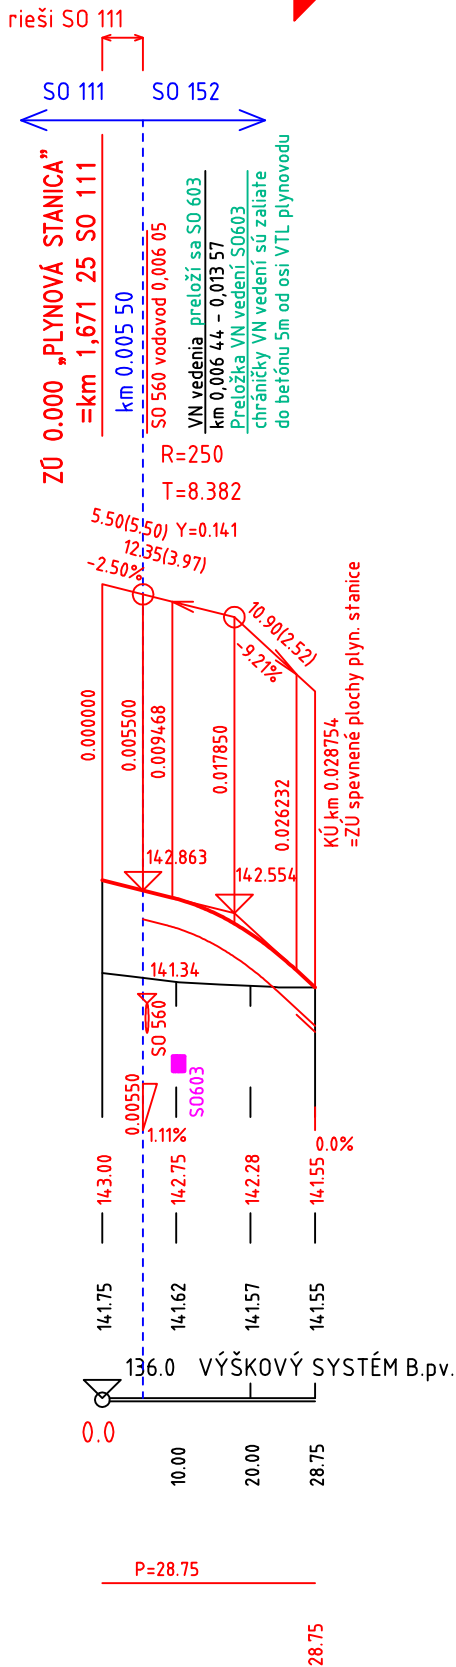
SKLONOVÉ POMERY:

KÓTY NIVELETY:

KÓTY TERÉNU:

POROVNÁVACIA ROVINA:
STANIČENIE:

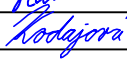
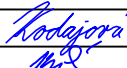
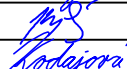
SMEROVÉ POMERY:



NÁZOV STAVBY PRÍPRAVA STRATEGICKÉHO PARKU NITRA PRÍPRAVA CESTNEJ INFRAŠTRUKTÚRY - STRATEGICKÝ PARK NITRA			
OBJEDNÁVATEĽ 	Slovenská správa ciest Miletičova 19, 826 19 Bratislava		
STAVEBNÝ DOZOR 	Slovenská správa ciest Miletičova 19, 826 19 Bratislava		PEČIATKA
	ZODPOVEDNÝ SD		PODPIS
ZHOTOVITEĽ STAVBY  	ZDRUŽENIE „INFRAŠTRUKTÚRA NITRA“ Vedúci člen združenia: Doprastav, a.s., Drieňová 27, 826 56 Bratislava Člen združenia: STRABAG, s.r.o., Mlynské Nivy 61/A, 825 18 Bratislava		PEČIATKA
	RIADITEĽ STAVBY - PREDSTAVITEĽ ZHOTOVITEĽA	ING. J. ROVNAN	PODPIS

DOKUMENTÁCIA SKUTOČNÉHO REALIZOVANIA STAVBY

SO 152

ZHOTOVITEĽ DSRS:  DOPRAVOPROJEKT, a.s. DIVÍZIA BRATISLAVA I 83203 BRATISLAVA, KOMINÁRSKA 2,4		DOPRAVOPROJEKT, a.s. DIVÍZIA BRATISLAVA I Kominárska 2,4, 832 03 Bratislava	
RIADITEĽ DIV. BRATISLAVA I		ING. J. HARVANČÍK	PODPIS 
HL. INŽ. PROJEKTU		ING. M. KODAJOVÁ	PODPIS 
Č. ZÁKAZKY		7782-03	
PODZHOTOVITEĽ DSRS:  DOPRAVOPROJEKT, a.s. DIVÍZIA BRATISLAVA I 83203 BRATISLAVA, KOMINÁRSKA 2,4		ZODPOVEDNÝ PROJEKTANT	ING. M. KODAJOVÁ PODPIS 
		VYPRACOVAL	ING. J. KOPECKÝ PODPIS 
		KONTROLOVAL	ING. M. KODAJOVÁ PODPIS 
KRAJ: NITRIANSKY OKRES: NITRA		KATASTR. ÚZEMIE: k.ú. Mlynárce, Lužianky, Dražovce, Zbehy, Čakajovce, Zobor	DÁTUM 04.2018
Objekt / Building SO 152 ZJAZDY PRE SPP VRCHNÁ STAVBA SO 152 RUN OFF ROADS FOR SPP PAVEMENT and ROAD ACCESSORIES		FORMÁT 2x1 A4	MIERKA 1:1000/100
NÁZOV PRÍLOHY/ TITLE POZDĹŽNY PROFIL LONGITUDAL PROFILE		STUPEŇ DSRS	ČÍS. ZÁKAZKY 7782-03
		ČÍS. SÚPRAVY:	ČÍS. PRÍLOHY: 3.