
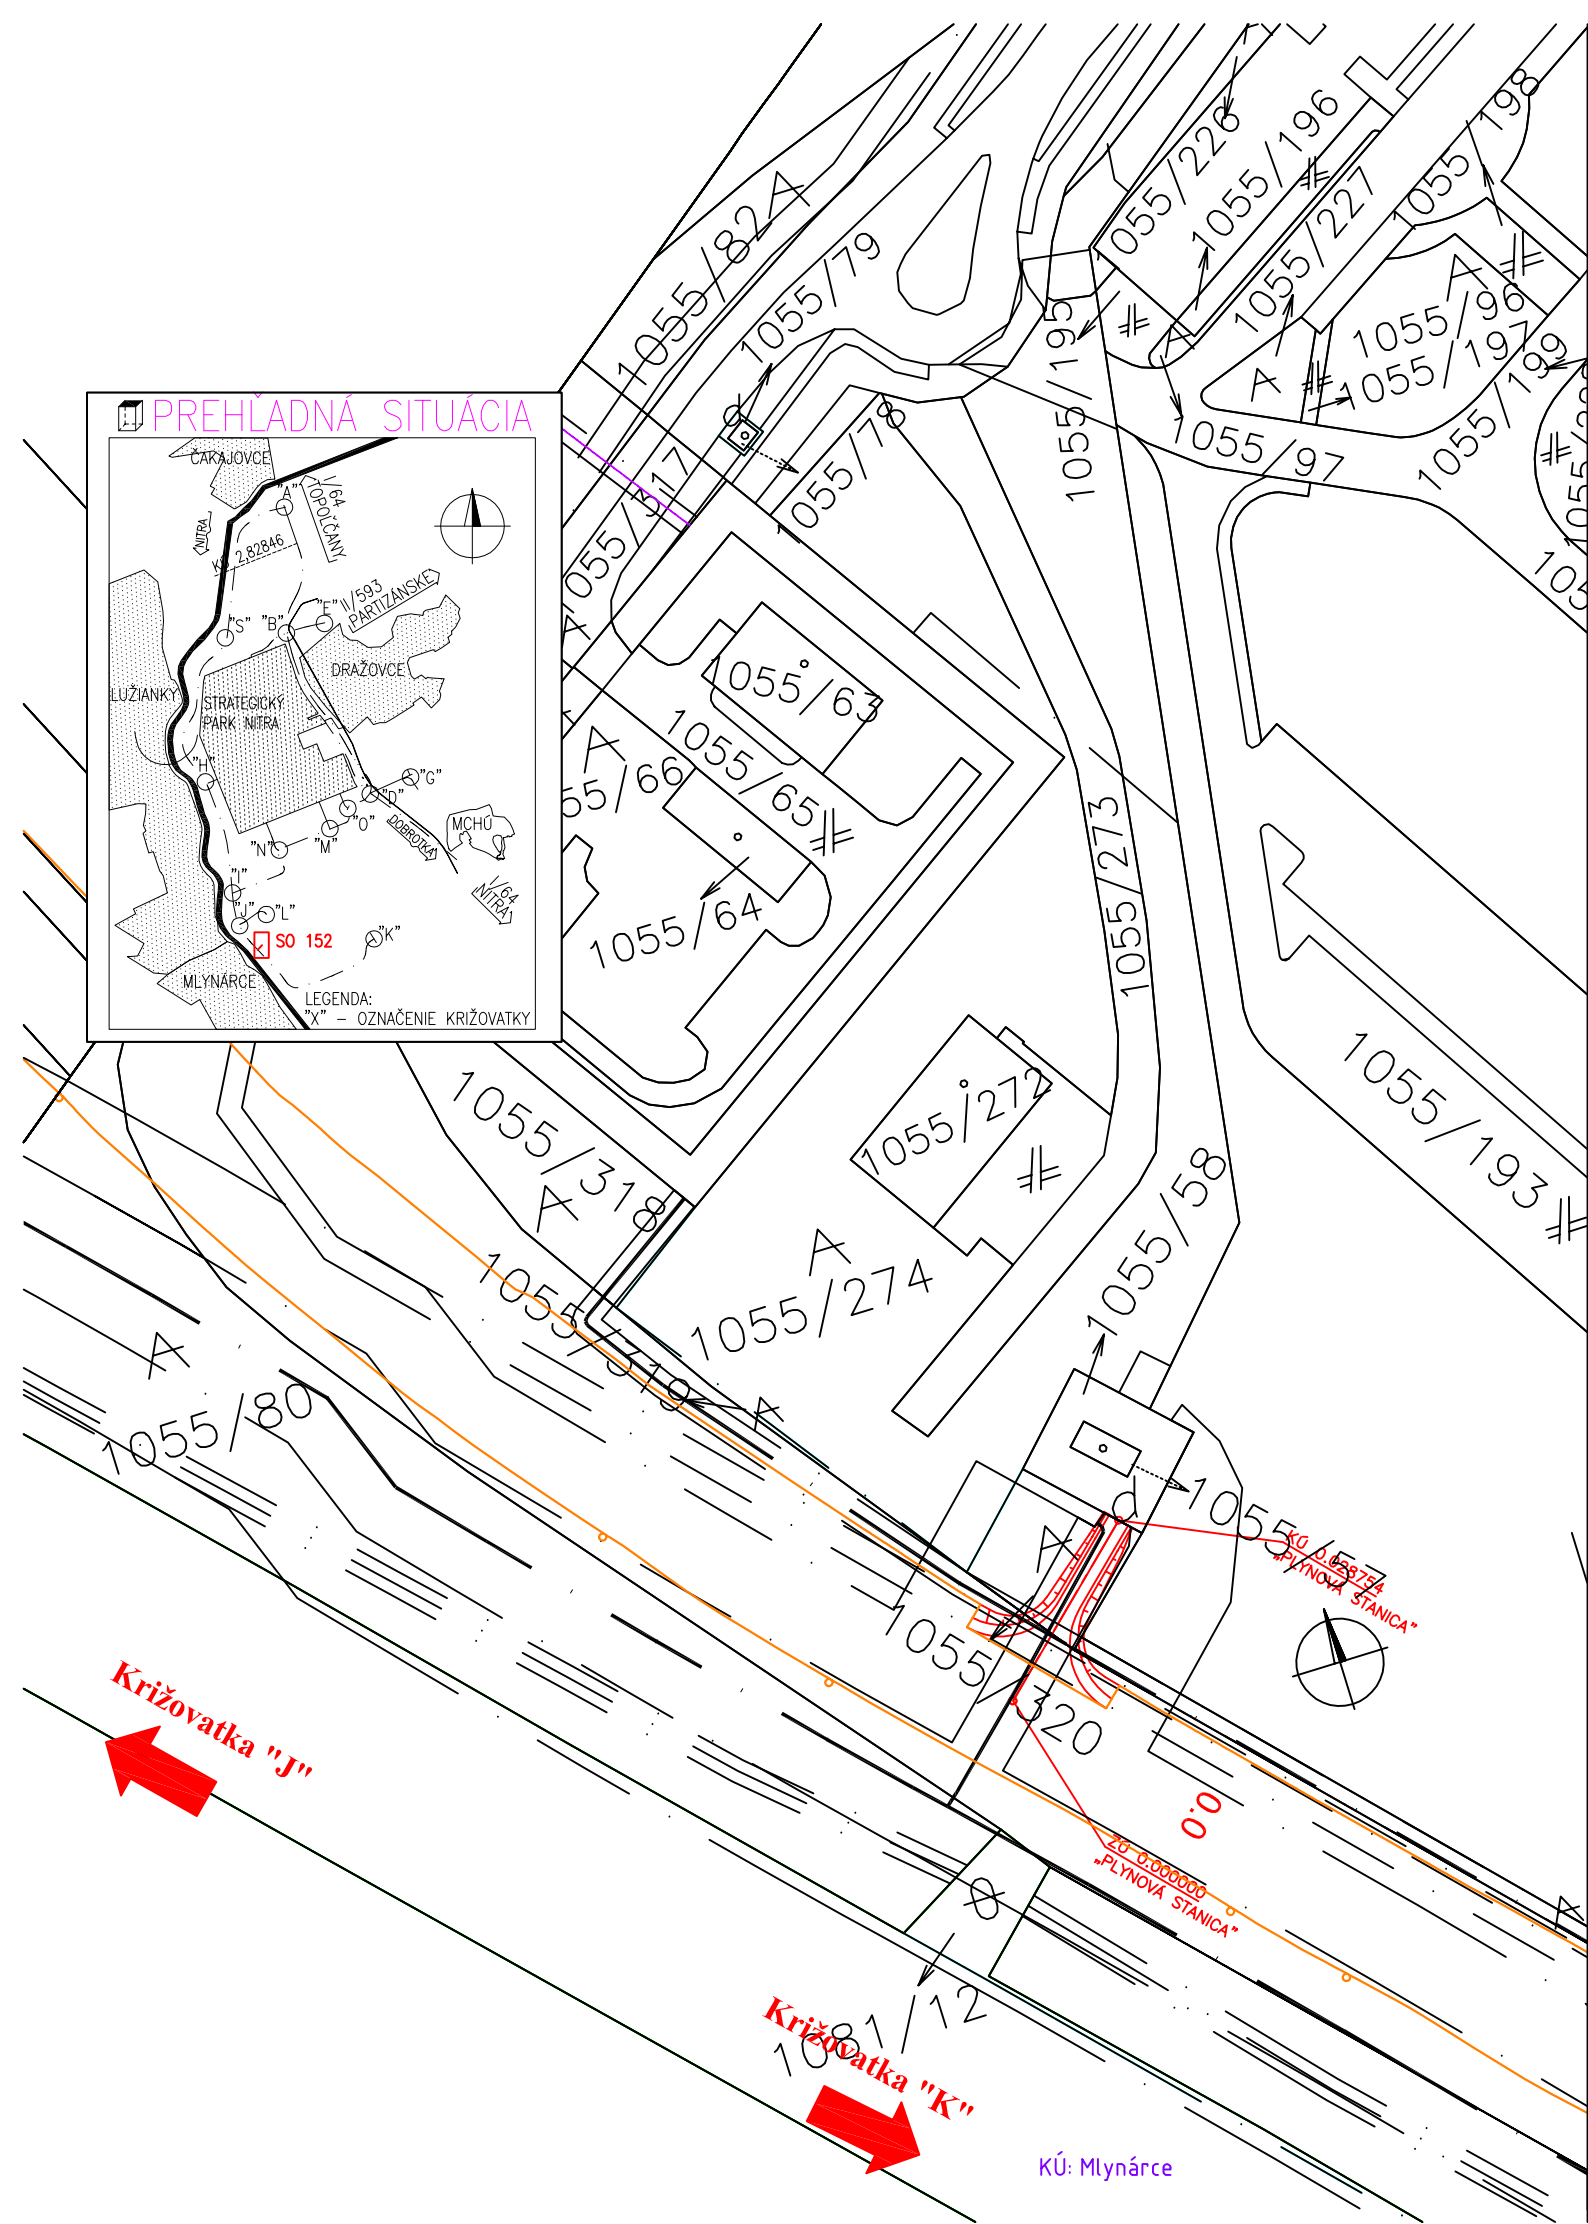


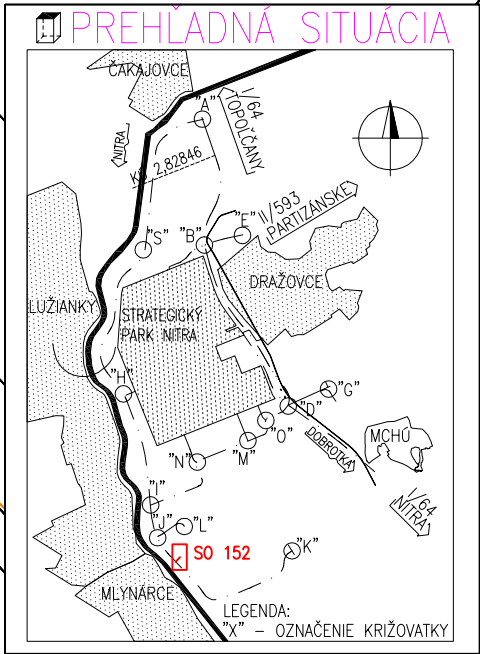

NÁZOV STAVBY PRÍPRAVA STRATEGICKÉHO PARKU NITRA PRÍPRAVA CESTNEJ INFRAŠTRUKTÚRY - STRATEGICKÝ PARK NITRA			
OBJEDNÁVATEĽ 	Slovenská správa ciest Miletičova 19, 826 19 Bratislava		
STAVEBNÝ DOZOR 	Slovenská správa ciest Miletičova 19, 826 19 Bratislava		PEČIATKA
	ZODPOVEDNÝ SD		PODPIS
ZHOTOVITEĽ STAVBY  	ZDRUŽENIE „INFRAŠTRUKTÚRA NITRA“ Vedúci člen združenia: Doprastav, a.s., Drieňová 27, 826 56 Bratislava Člen združenia: STRABAG, s.r.o., Mlynské Nivy 61/A, 825 18 Bratislava		PEČIATKA
	RIADITEĽ STAVBY - PREDSTAVITEĽ ZHOTOVITEĽA	ING. J. ROVNAN	PODPIS

DOKUMENTÁCIA SKUTOČNÉHO REALIZOVANIA STAVBY

SO 152

Kodajová

ZHOTOVITEĽ DSRS:  DOPRAVOPROJEKT, a.s. DIVÍZIA BRATISLAVA I 83203 BRATISLAVA, KOMINÁRSKA 2,4		DOPRAVOPROJEKT, a.s. DIVÍZIA BRATISLAVA I Kominárska 2,4, 832 03 Bratislava	
RIADITEĽ DIV. BRATISLAVA I		ING. J. HARVANČÍK	PODPIS
HL. INŽ. PROJEKTU		ING. M. KODAJOVÁ	PODPIS
Č. ZÁKAZKY		7782-03	
PODZHOTOVITEĽ DSRS:  DOPRAVOPROJEKT, a.s. DIVÍZIA BRATISLAVA I 83203 BRATISLAVA, KOMINÁRSKA 2,4		ZODPOVEDNÝ PROJEKTANT	ING. M. KODAJOVÁ
		VYPRACOVAL	ING. J. KOPECKÝ
		KONTROLOVAL	ING. M. KODAJOVÁ
KRAJ: NITRIANSKY		KATASTR. ÚZEMIE:	DÁTUM
OKRES: NITRA		k.ú. Mlynárce, Lužianky, Dražovce, Zbehy, Čakajovce, Zobor	04.2018
Objekt / Building		SO 152 ZJAZDY PRE SPP VRCHNÁ STAVBA	FORMÁT
		SO 152 RUN OFF ROADS FOR SPP PAVEMENT and ROAD ACCESSORIES	2x1 A4
			MIERKA
			1:1000
			STUPEŇ
			DSRS
			ČÍS. ZÁKAZKY
			7782-03
NÁZOV PRÍLOHY/ TITLE		SITUÁCIA ZÁBERU POZEMKOV LAYOUT LAND OCCUPATION	ČÍS. SÚPRAVY:
			ČÍS. PRÍLOHY:
			6.