

DRUH POVRCHU ÚZEMIA
KATASTRÁLNE ÚZEMIE
OKRES:
KRAJ:

„TS2E”
M: 1:1000/1:100

SKLONOVÉ POMERY:

KÓTY NIVELETY:

KÓTY TERÉNU:

POROVNÁVACIA ROVINA:
STANIČENIE:

SMEROVÉ POMERY:



ROČA
LUŽIANKY
NITRA
NITRIANSKY

„TS3E”
M: 1:1000/1:100

ROČA
DRAŽOVCE
NITRA
NITRIANSKY

Strategický park



„TS3E”

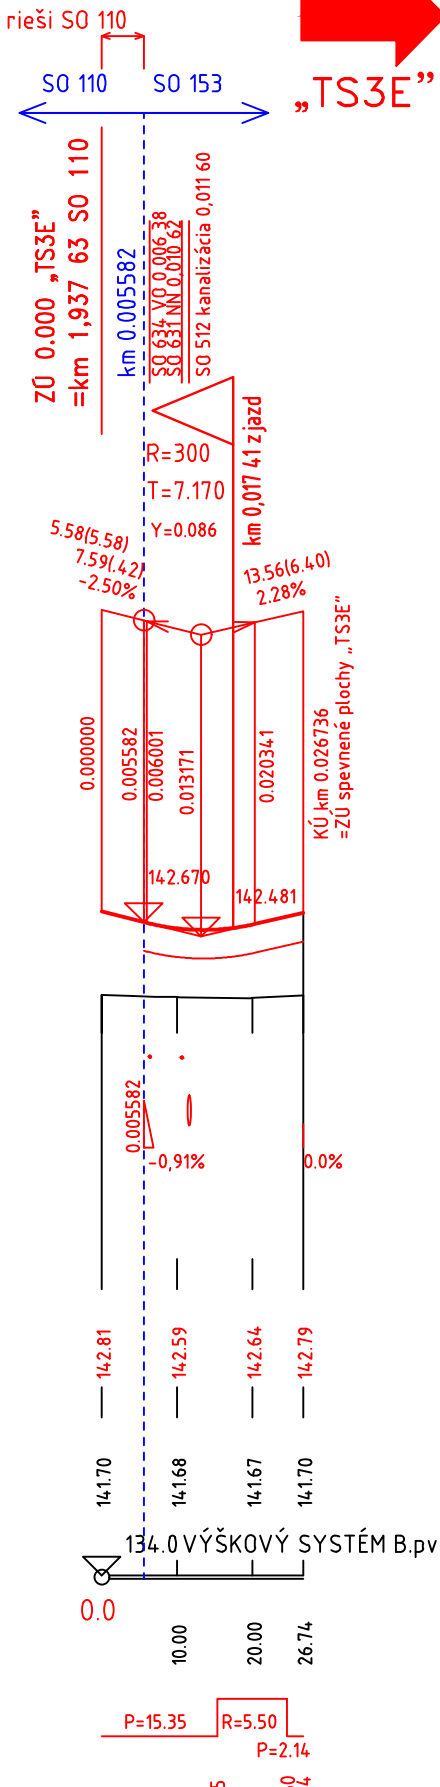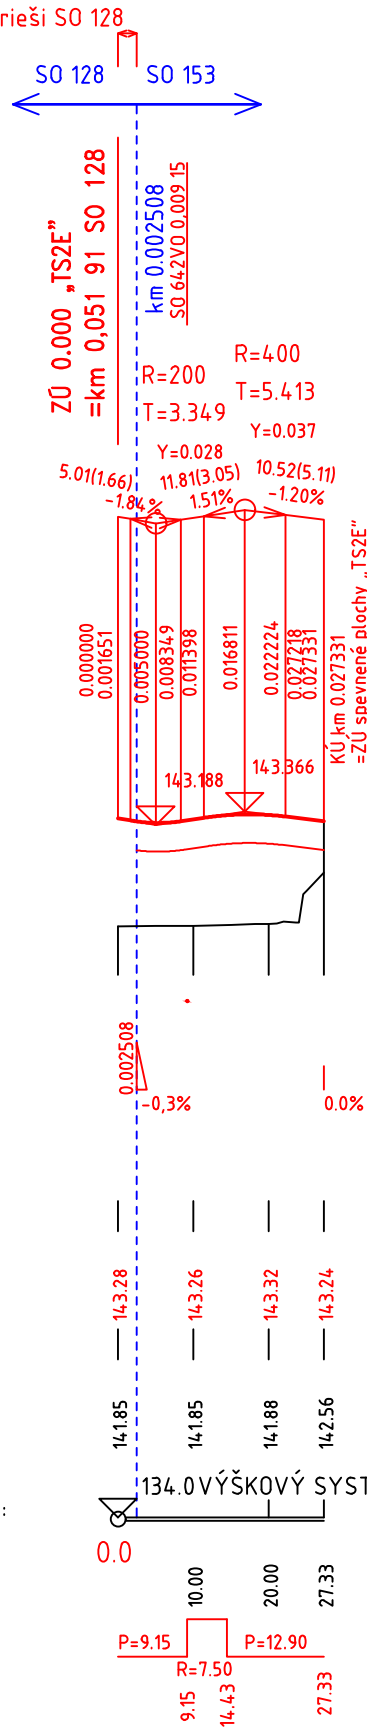

NÁZOV STAVBY PRÍPRAVA STRATEGICKÉHO PARKU NITRA PRÍPRAVA CESTNEJ INFRAŠTRUKTÚRY - STRATEGICKÝ PARK NITRA		
OBJEDNÁVATEĽ 	Slovenská správa ciest Miletičova 19, 826 19 Bratislava	
STAVEBNÝ DOZOR 	Slovenská správa ciest Miletičova 19, 826 19 Bratislava	
ZHOTOVITEĽ STAVBY  	ZDRUŽENIE „INFRAŠTRUKTÚRA NITRA“ Vedúci člen združenia: Doprastav, a.s., Drieňová 27, 826 56 Bratislava Člen združenia: STRABAG, s.r.o., Mlynské Nivy 61/A, 825 18 Bratislava	

DOKUMENTÁCIA SKUTOČNÉHO REALIZOVANIA STAVBY

SO 153

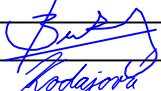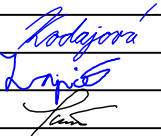ZHOTOVITEĽ DSRS:  DOPRAVOPROJEKT, a.s. DIVÍZIA BRATISLAVA I 83203 BRATISLAVA, KOMINÁRSKA 2,4		DOPRAVOPROJEKT, a.s. DIVÍZIA BRATISLAVA I Kominárska 2,4, 832 03 Bratislava	
RIADITEĽ DIV. BRATISLAVA I	ING. S. BUKOVINSKÝ	PODPIS	
HL. INŽ. PROJEKTU	ING. M. KODAJOVÁ	PODPIS	
Č. ZÁKAZKY	7782-03		
PODZHOTOVITEĽ DSRS:  DOPRAVOPROJEKT, a.s. DIVÍZIA BRATISLAVA II 83203 BRATISLAVA, KOMINÁRSKA 2,4		ZODPOVEDNÝ PROJEKTANT	ING. M. KODAJOVÁ
		VYPRACOVAL	ING. M. ZAJIČEK
		KONTOLOVAL	ING. T. ŠIMOVIČ
		PODPIS	
KRAJ: NITRIANSKY	KATASTR. ÚZEMIE: k.ú. Mlynárce, Lužianky, Dražovce, Zbehy, Čakajovce, Zobor	DÁTUM	09.2018
OKRES: NITRA		FORMÁT	2 A4
OBJEKT / BUILDING SO 153 ZJAZDY PRE ZSDE A.S. SO 153 RUN OFF ROADS FOR ZSDE, A.S.		MIERKA	1:1000/100
		STUPEŇ	DSRS
		ČÍS. ZÁKAZKY	7782-03
NÁZOV PRÍLOHY/ TITLE POZDĹŽNY PROFIL LONGITUDAL PROFILE		ČÍS. SÚPRAVY:	ČÍS. PRÍLOHY: 3