



↗ REZ A-A

Ø 1:100

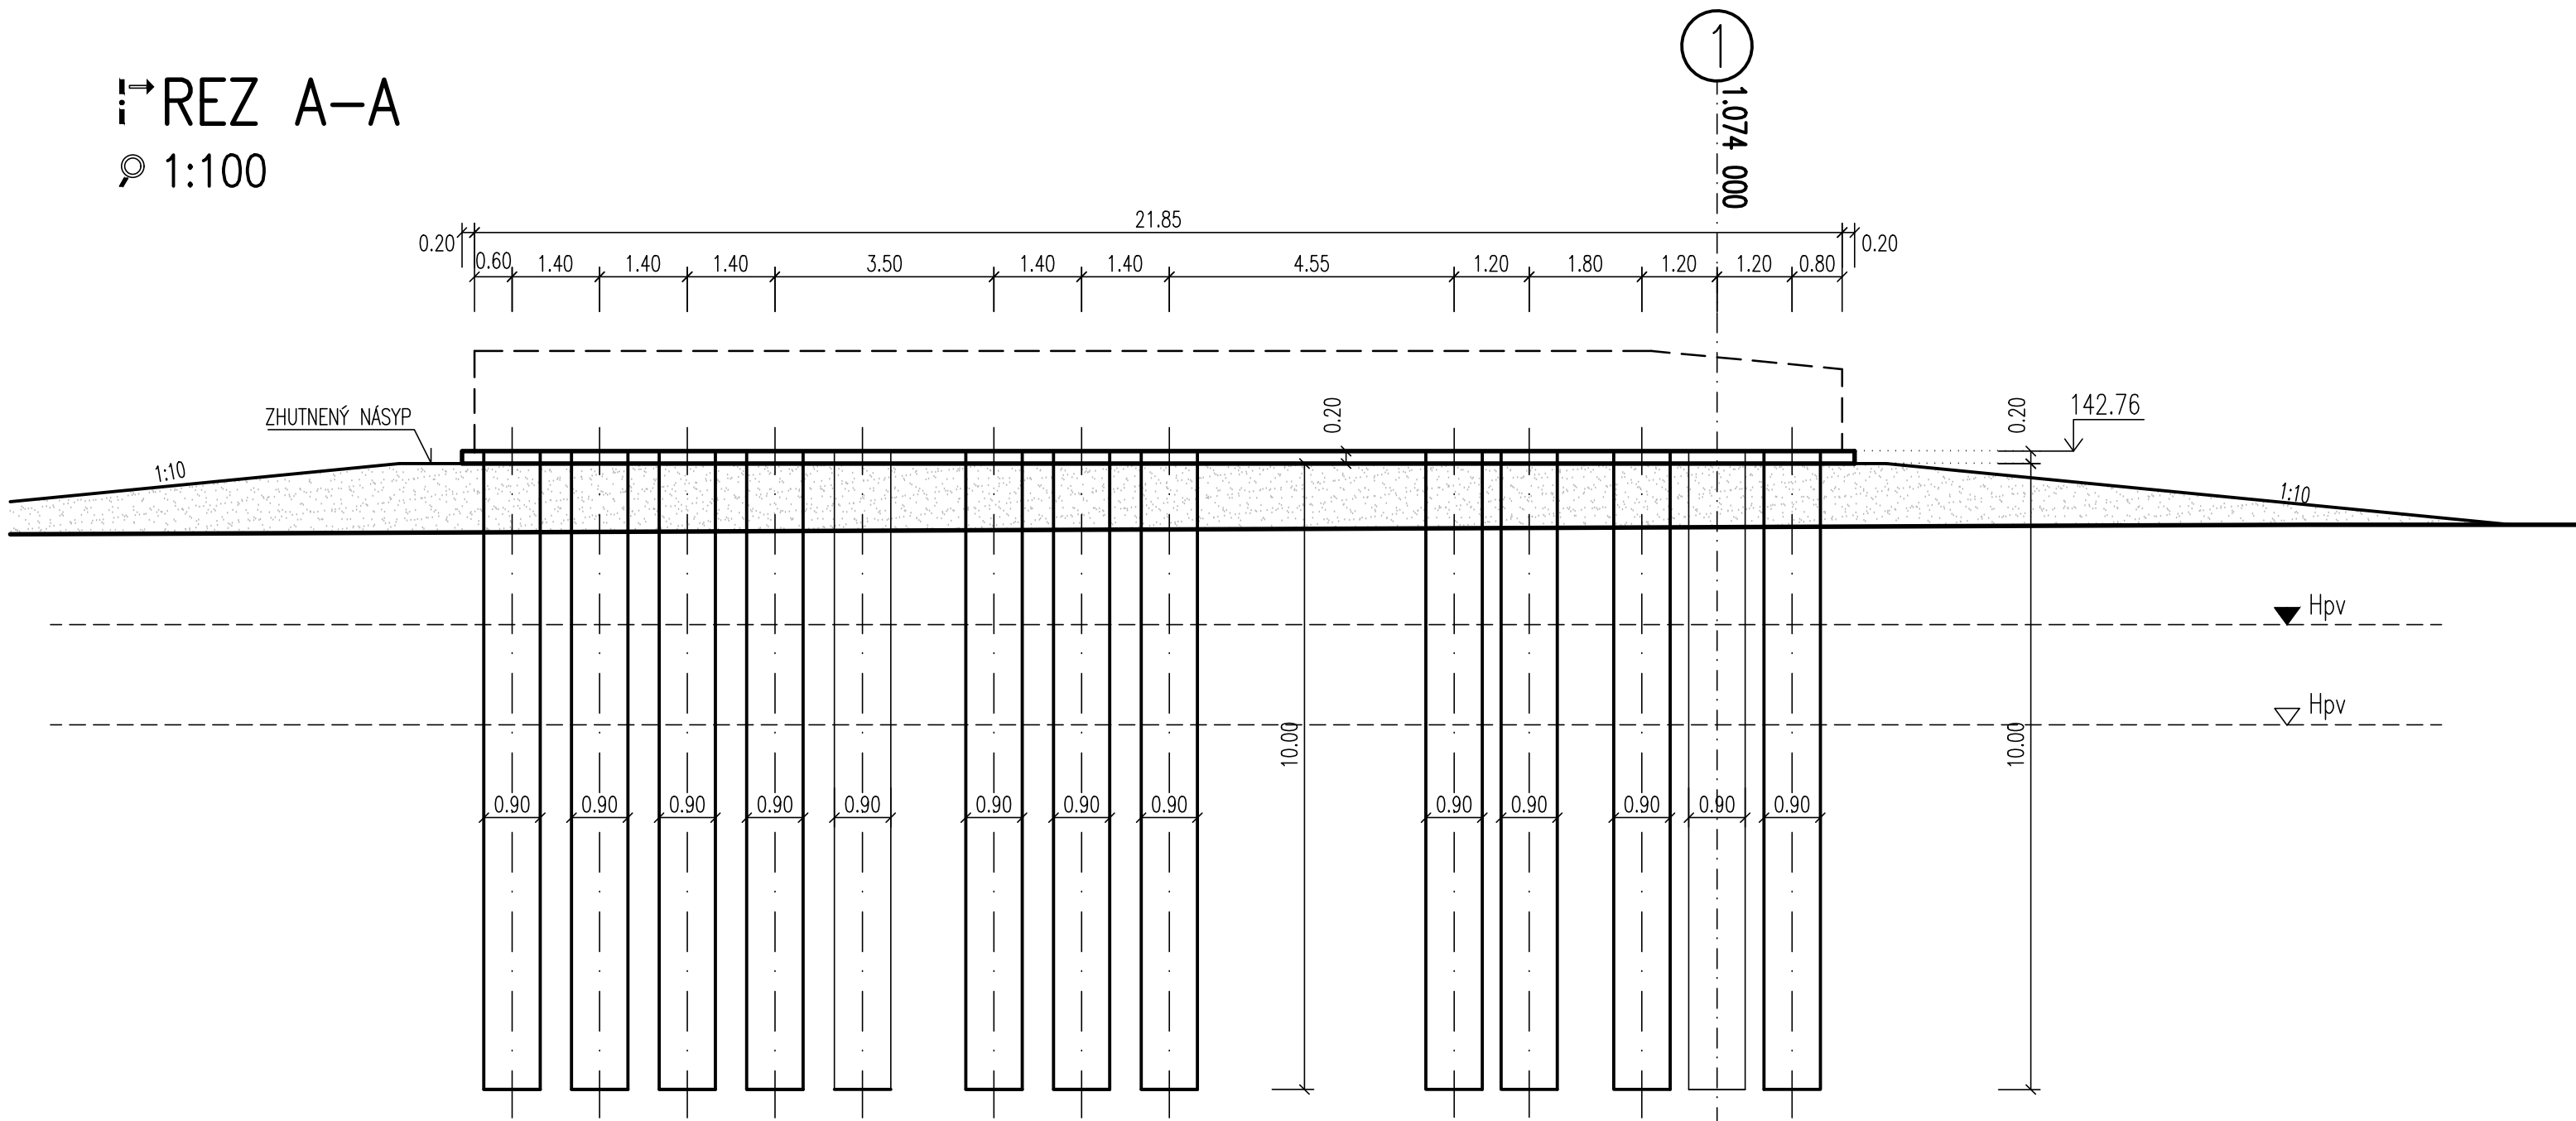

⬇ PÔDORYS

Ø 1:100

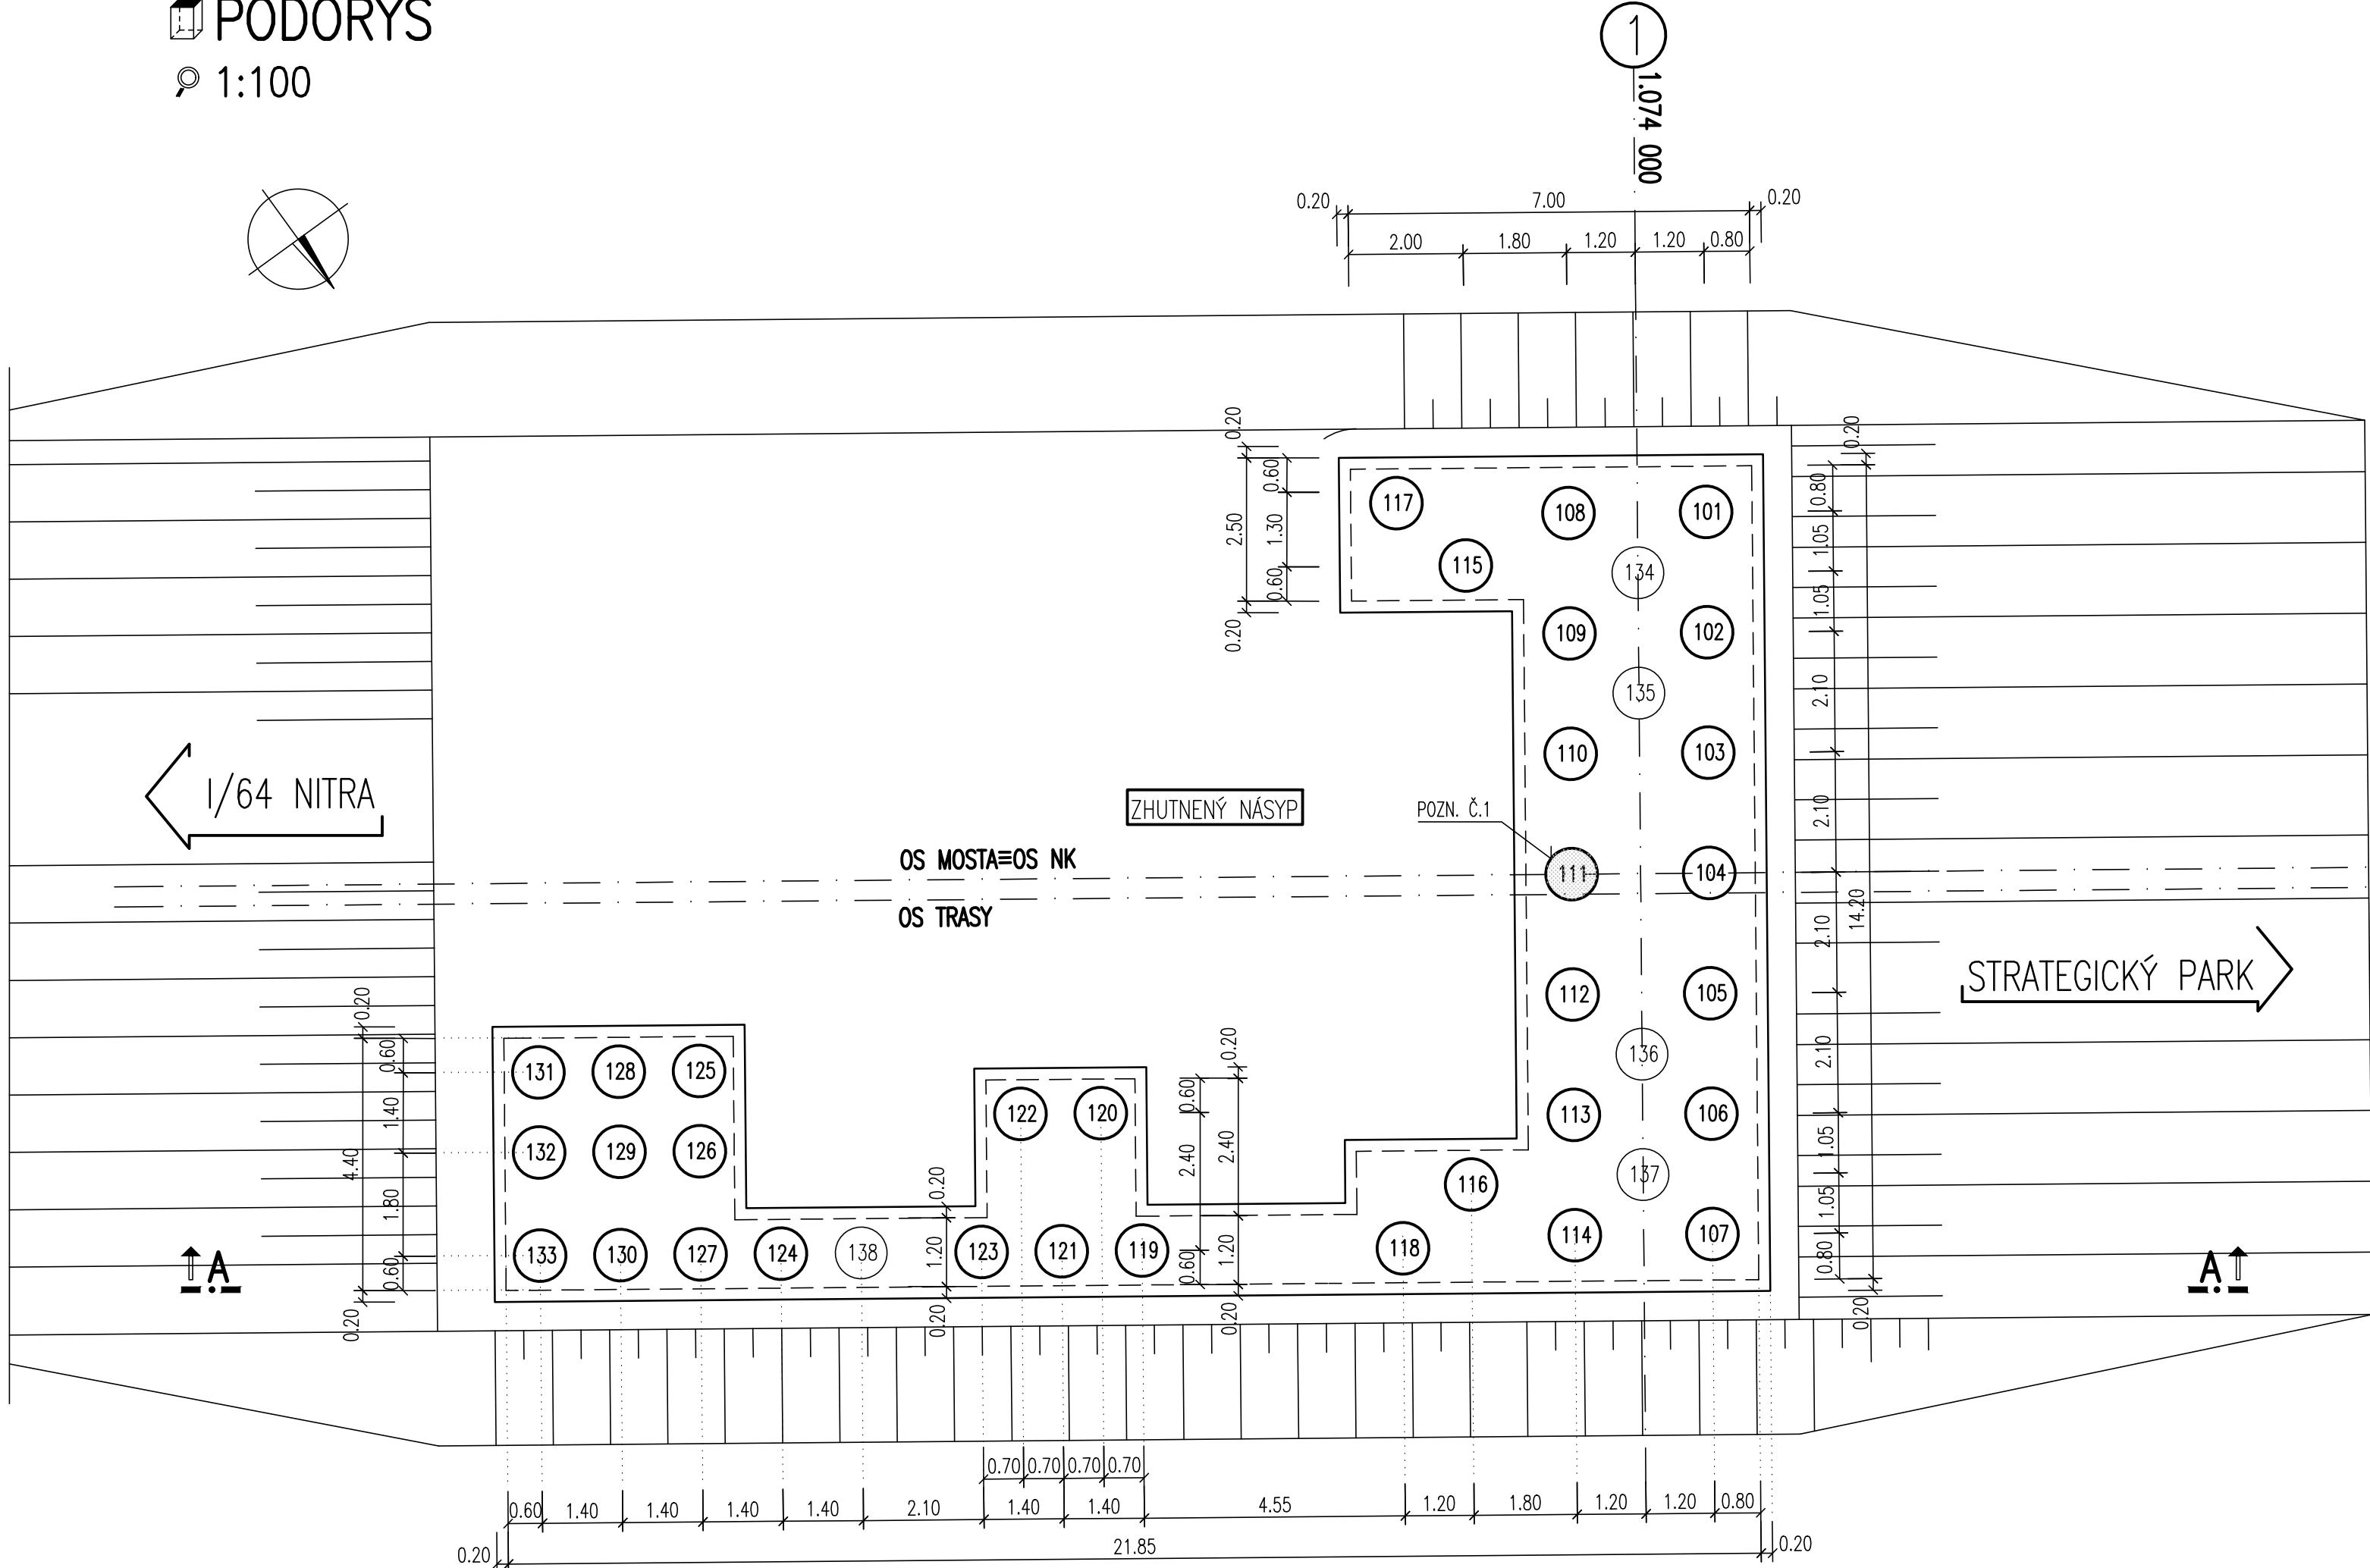

VYTÝČENIE OSI PILÓT

| BOD | Y (m)      | X (m)       | Z (m)  |
|-----|------------|-------------|--------|
| 101 | 501237,760 | 1265726,380 | 142,76 |
| 102 | 501236,544 | 1265724,668 | 142,76 |
| 103 | 501235,328 | 1265722,955 | 142,76 |
| 104 | 501234,112 | 1265721,243 | 142,76 |
| 105 | 501232,897 | 1265719,531 | 142,76 |
| 106 | 501231,681 | 1265717,819 | 142,76 |
| 107 | 501230,465 | 1265716,107 | 142,76 |
| 108 | 501235,803 | 1265727,769 | 142,76 |
| 109 | 501234,587 | 1265726,057 | 142,76 |
| 110 | 501233,371 | 1265724,345 | 142,76 |
| 111 | 501232,156 | 1265722,633 | 142,76 |
| 112 | 501230,940 | 1265720,921 | 142,76 |
| 113 | 501229,724 | 1265719,208 | 142,76 |
| 114 | 501228,508 | 1265717,496 | 142,76 |
| 115 | 501233,814 | 1265728,078 | 142,76 |
| 116 | 501227,561 | 1265719,272 | 142,76 |
| 117 | 501233,473 | 1265729,669 | 142,76 |
| 118 | 501225,946 | 1265719,070 | 142,76 |
| 119 | 501222,236 | 1265721,704 | 142,76 |
| 120 | 501223,055 | 1265724,066 | 142,76 |
| 121 | 501221,095 | 1265722,515 | 142,76 |
| 122 | 501221,914 | 1265724,877 | 142,76 |
| 123 | 501219,953 | 1265723,325 | 142,76 |
| 124 | 501217,100 | 1265725,352 | 142,76 |
| 125 | 501217,811 | 1265728,772 | 142,76 |
| 126 | 501217,000 | 1265727,630 | 142,76 |
| 127 | 501215,958 | 1265726,162 | 142,76 |
| 128 | 501216,669 | 1265729,582 | 142,76 |
| 129 | 501215,859 | 1265728,441 | 142,76 |
| 130 | 501214,817 | 1265726,973 | 142,76 |
| 131 | 501215,528 | 1265730,393 | 142,76 |
| 132 | 501214,717 | 1265729,251 | 142,76 |
| 133 | 501213,675 | 1265727,784 | 142,76 |
| 134 | 501236,174 | 1265726,219 | 142,76 |
| 135 | 501234,958 | 1265724,506 | 142,76 |
| 136 | 501231,310 | 1265719,370 | 142,76 |
| 137 | 501230,094 | 1265717,657 | 142,76 |
| 137 | 501218,241 | 1265724,541 | 142,76 |

TABUĽKA PILÓT OPORY Č.1

Ø900, POZRI POZN. Č.2

| ČÍSLO PILÓTY | TYP PILÓTY | DĹŽKA            |                |
|--------------|------------|------------------|----------------|
|              |            | KOREN PILÓTY (m) | VRT PILÓTY (m) |
| 101          | A          | 10,00            |                |
| 102          | A          | 10,00            |                |
| 103          | A          | 10,00            |                |
| 104          | A          | 10,00            |                |
| 105          | A          | 10,00            |                |
| 106          | A          | 10,00            |                |
| 107          | A          | 10,00            |                |
| 108          | A          | 10,00            |                |
| 109          | A          | 10,00            |                |
| 110          | A          | 10,00            |                |
| 111          | A          | 10,00            |                |
| 112          | A          | 10,00            |                |
| 113          | A          | 10,00            |                |
| 114          | A          | 10,00            |                |
| 115          | A          | 10,00            |                |
| 116          | A          | 10,00            |                |
| 117          | A          | 10,00            |                |
| 118          | A          | 10,00            |                |
| 119          | B          | 10,00            |                |
| 120          | B          | 10,00            |                |
| 121          | B          | 10,00            |                |
| 122          | B          | 10,00            |                |
| 123          | B          | 10,00            |                |
| 124          | B          | 10,00            |                |
| 125          | B          | 10,00            |                |
| 126          | B          | 10,00            |                |
| 127          | B          | 10,00            |                |
| 128          | B          | 10,00            |                |
| 129          | B          | 10,00            |                |
| 130          | B          | 10,00            |                |
| 131          | B          | 10,00            |                |
| 132          | B          | 10,00            |                |
| 133          | B          | 10,00            |                |
| 134          | A          | 10,00            |                |
| 135          | A          | 10,00            |                |
| 136          | A          | 10,00            |                |
| 137          | A          | 10,00            |                |
| 137          | B          | 10,00            |                |

PRESNOSŤ PRE VYTÝČENIE SPODNEJ STAVBY

KRAJNÉ VYTÝČOVACIE ODCHÝLKY

PODKLADNÝ BETÓN, ZÁKLADY (STN 73 0422)

- KRAJNÁ VÝŠKOVÁ ODCHÝLKA ± 20 mm
- KRAJNÁ PRIEČNA A POZDÍŽNA ODCHÝLKA ± 20 mm

OZNAČENIE POUŽITÝCH MATERIÁLOV

| TYP KONŠTRUKCIE   | TRIEDA BETÓNU                                     |
|---|---------------------------------------------------|
| PILÓTY   | STN EN 206-1-C30/37 XC2,XA1 (SK) CI-0,4 Dmax16 S4 |
| POZNÁMKA: PRE HODNOTY MODULOV PRUŽNOSTI JEDNOTLIVÝCH PEVNOSTNÝCH TRIED BETÓNOV, SA SPLNIU USTANOVENIA V ZMYSLE STN EN 1992-1-1 (ČL. 3.1.3, TAB. 3.1). |                                                   |

✍ POZNÁMKY:

1. DĹŽKA PILÓT SA OVERILA SYSTÉMOVOU ZATAŽOVACOU SKÚŠKOU PILÓTY Č.111
2. VÝŠKOVÁ KÓTA PILÓT JE TOTOŽNÁ S VÝŠKOU ZÁKLADOVEJ ŠKÁRY
3. SKUTKOVÝ ZOZNAM SÚRADNÍC A VÝŠOK JE V GEODETICKOM POREALIZAČNOM ZAMERANÍ STAVBY.

xxx DOPLNENÁ PILÓTA

|   |   |                |
|---|---|----------------|
| NÁZOV STAVBY<br>PRÍPRAVA STRATEGICKÉHO PARKU NITRA<br>PRÍPRAVA CESTNEJ INFRAŠTRUKTÚRY - STRATEGICKÝ PARK NITRA |   |                |
| OBJEDNÁVATEĽ<br>                                                                                               | Slovenská správa ciest<br>Miletičova 19, 826 19 Bratislava   |                |
| STAVEBNÝ DOZOR<br>                                                                                             | Slovenská správa ciest<br>Miletičova 19, 826 19 Bratislava   | PEČIATKA       |
| ZODPOVEDNÝ SD                                                                                                  |   | PODPIS         |
| ZHOTOVITEĽ STAVBY<br>                                                                                          | ZDRUŽENIE „INFRAŠTRUKTÚRA NITRA“<br>Vedúci člen združenia:<br>Doprastav, a.s., Drieňová 27, 826 56 Bratislava<br>Člen združenia:<br>STRABAG, s.r.o., Mlynské Nivy 61/A, 825 18 Bratislava | PEČIATKA       |
| RIADITEĽ STAVBY - PREDSTAVITEĽ ZHOTOVITEĽA                                                                     |   | ING. J. ROVNÁN |
|   |   | PODPIS         |

DOKUMENTÁCIA SKUTOČNÉHO REALIZOVANIA STAVBY

SO 204

|   |                     |                                                                                   |                                                     |
|---|---------------------|-----------------------------------------------------------------------------------|-----------------------------------------------------|
| ZHOTOVITEĽ DSRs<br>   |                     | DOPRAVOPROJEKT, a.s.<br>DIVÍZIA BRATISLAVA I<br>Kominárska 2,4, 832 03 Bratislava |                                                     |
| DOPRAVOPROJEKT, a.s.<br>DIVÍZIA BRATISLAVA I<br>83203 BRATISLAVA, KOMINÁRSKA 2,4                                                                                                  |                     | RIADITEĽ DIV. BRATISLAVA I<br>HL. INŽ. PROJEKTU<br>Č. ZAKAZKY                     | ING. S. BUKOVINSKY<br>ING. M. KODAJOVÁ<br>7782-03   |
| PODZHOTOVITEĽ DSRs<br>   |                     | ZODPOVEDNÝ PROJEKTANT<br>VÝPRACOVAL<br>KONTROLOVAL                                | ING. A. MARTON<br>ING. J. KOPECKÝ<br>ING. P. DEMČÁK |
| KRAJ:<br>OKRES:   | NITRIANSKY<br>NITRA | KATASTR. ÚZEMIE:<br>k.ú. Mlynáre, Lužianky, Dražovce, Zbehy, Čakajovce, Zobor     | DATUM<br>FORMAT                                     |
| OBJEKT / BUILDING<br>SO 204 MOST NA KOMUNIKÁCI (OBCHVAT) V KM 1,150 NAD OKRUŽNOU KRIŽOVATKOU "D"<br>SO 204 BRIDGE ON COMMUNICATION (BYPASS) AT KM 1.150 OVER CIRCLE CROSSROAD "D" |                     | MIERKA<br>STUPEŇ<br>ČÍS. ZAKAZKY                                                  |                                                     |
| NÁZOV PRÍLOHY / TITLE   |                     | ZAKLADANIE OPORY Č.1<br>FOUNDATION - ABUTMENT NO. 1                               | ČÍS. PRÍLOHY:<br>3.3.1                              |