



1/64 NITRA

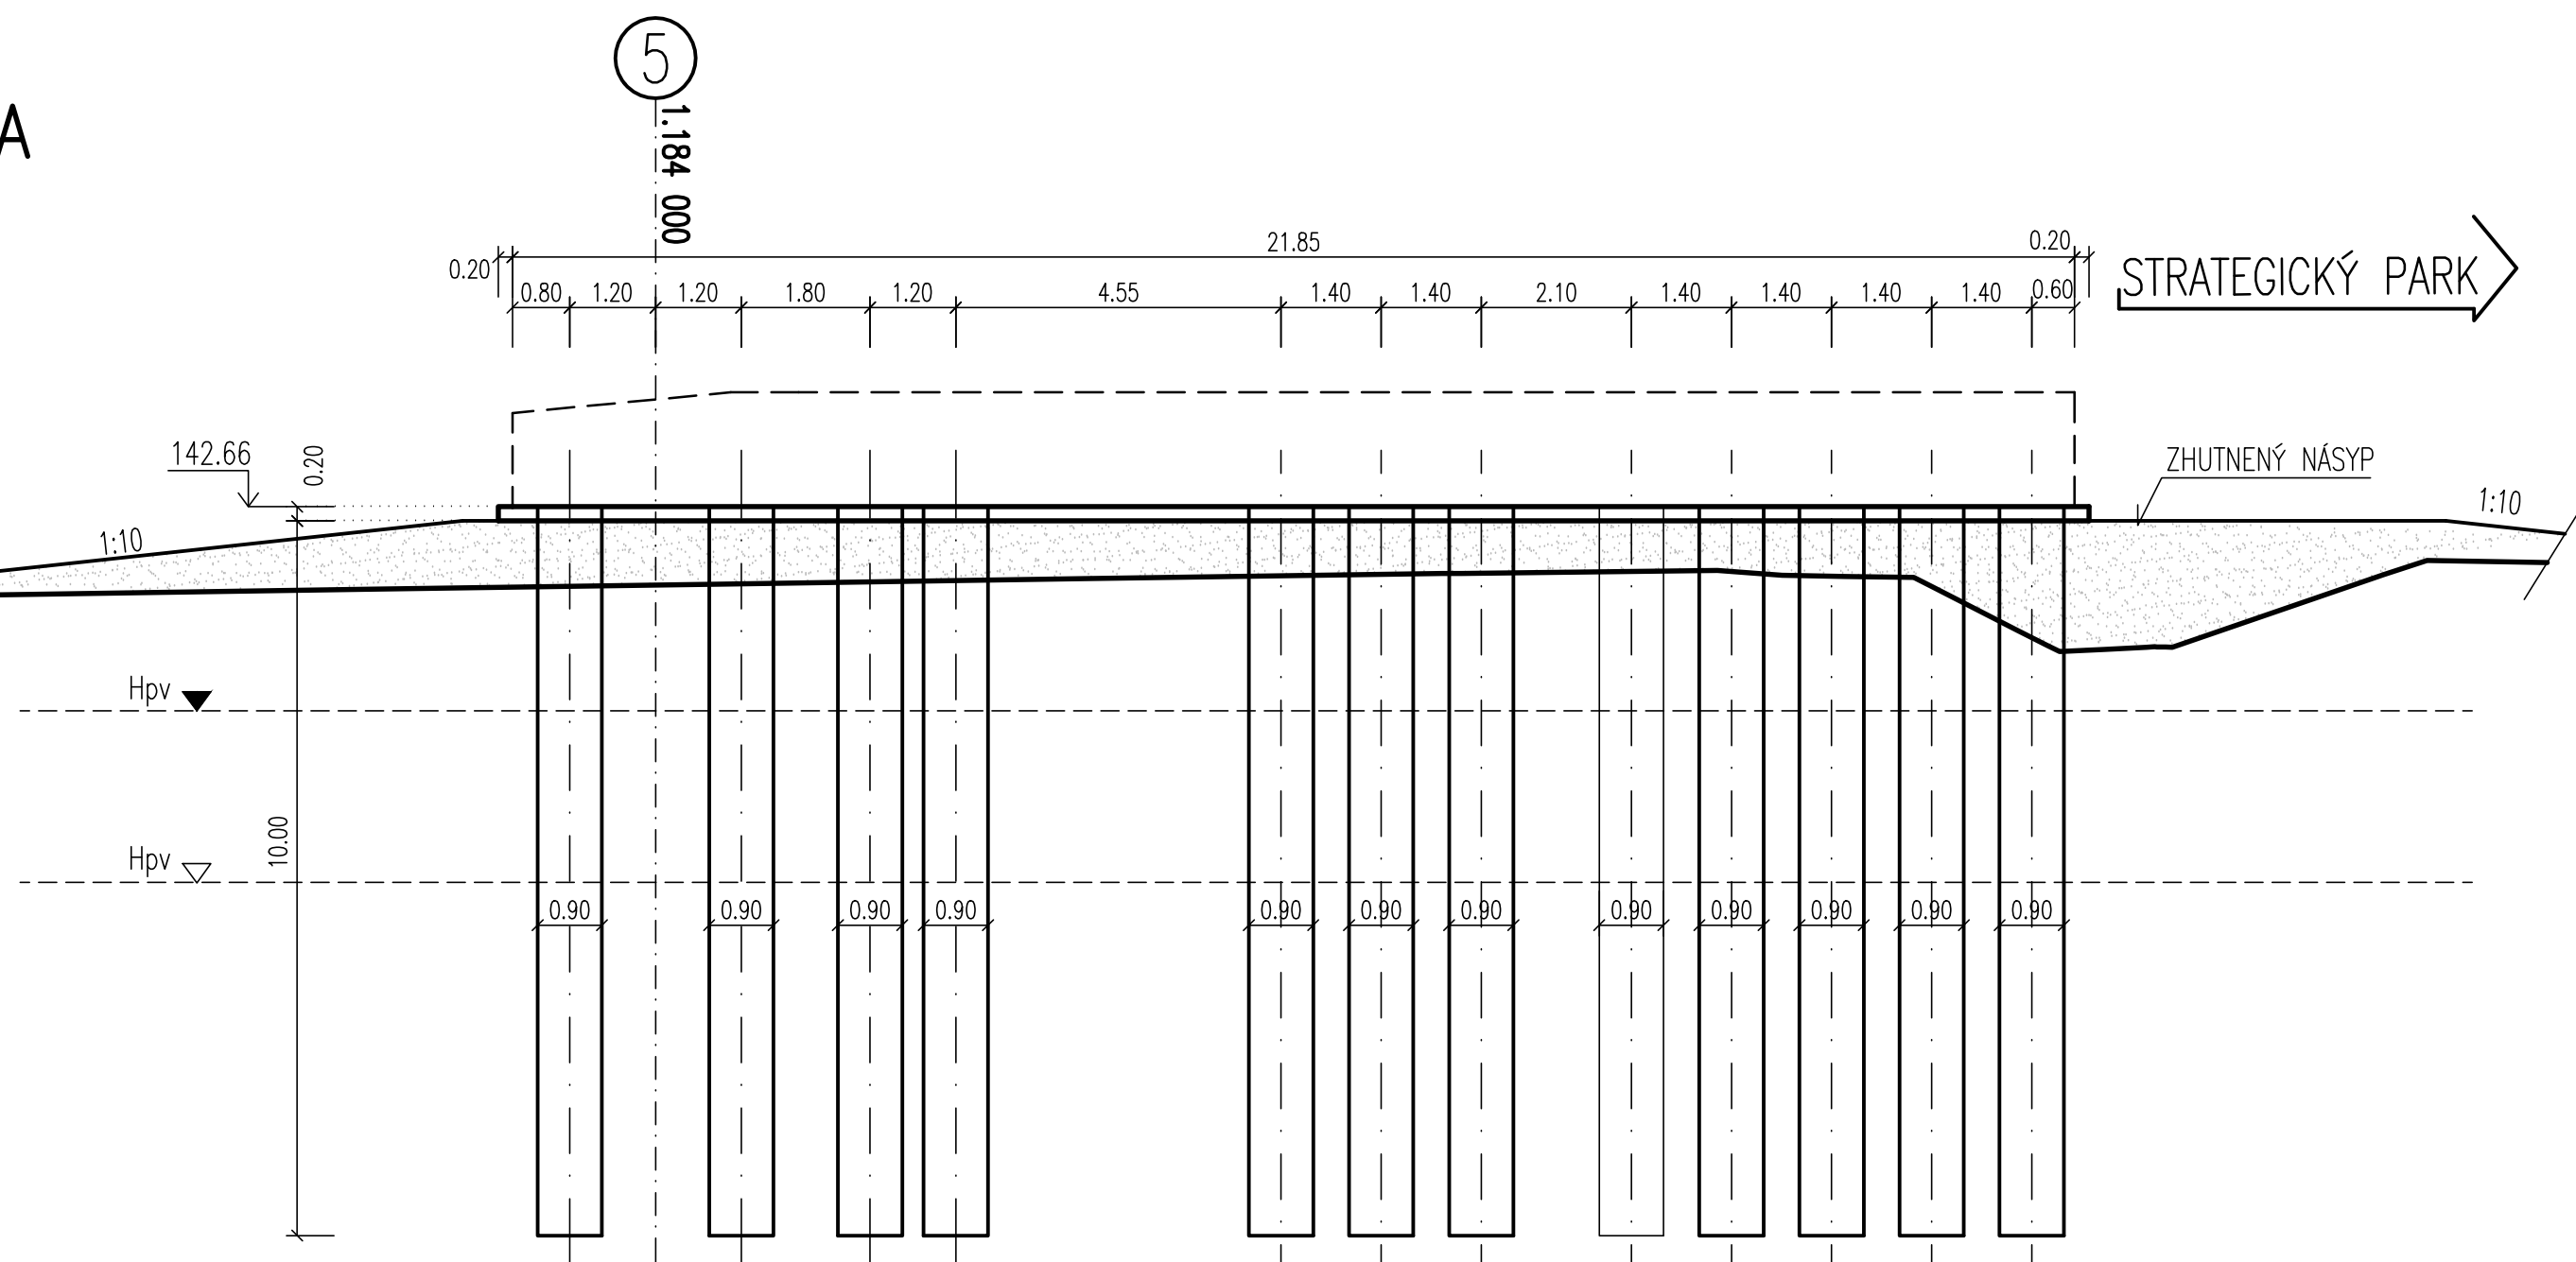

 1:100

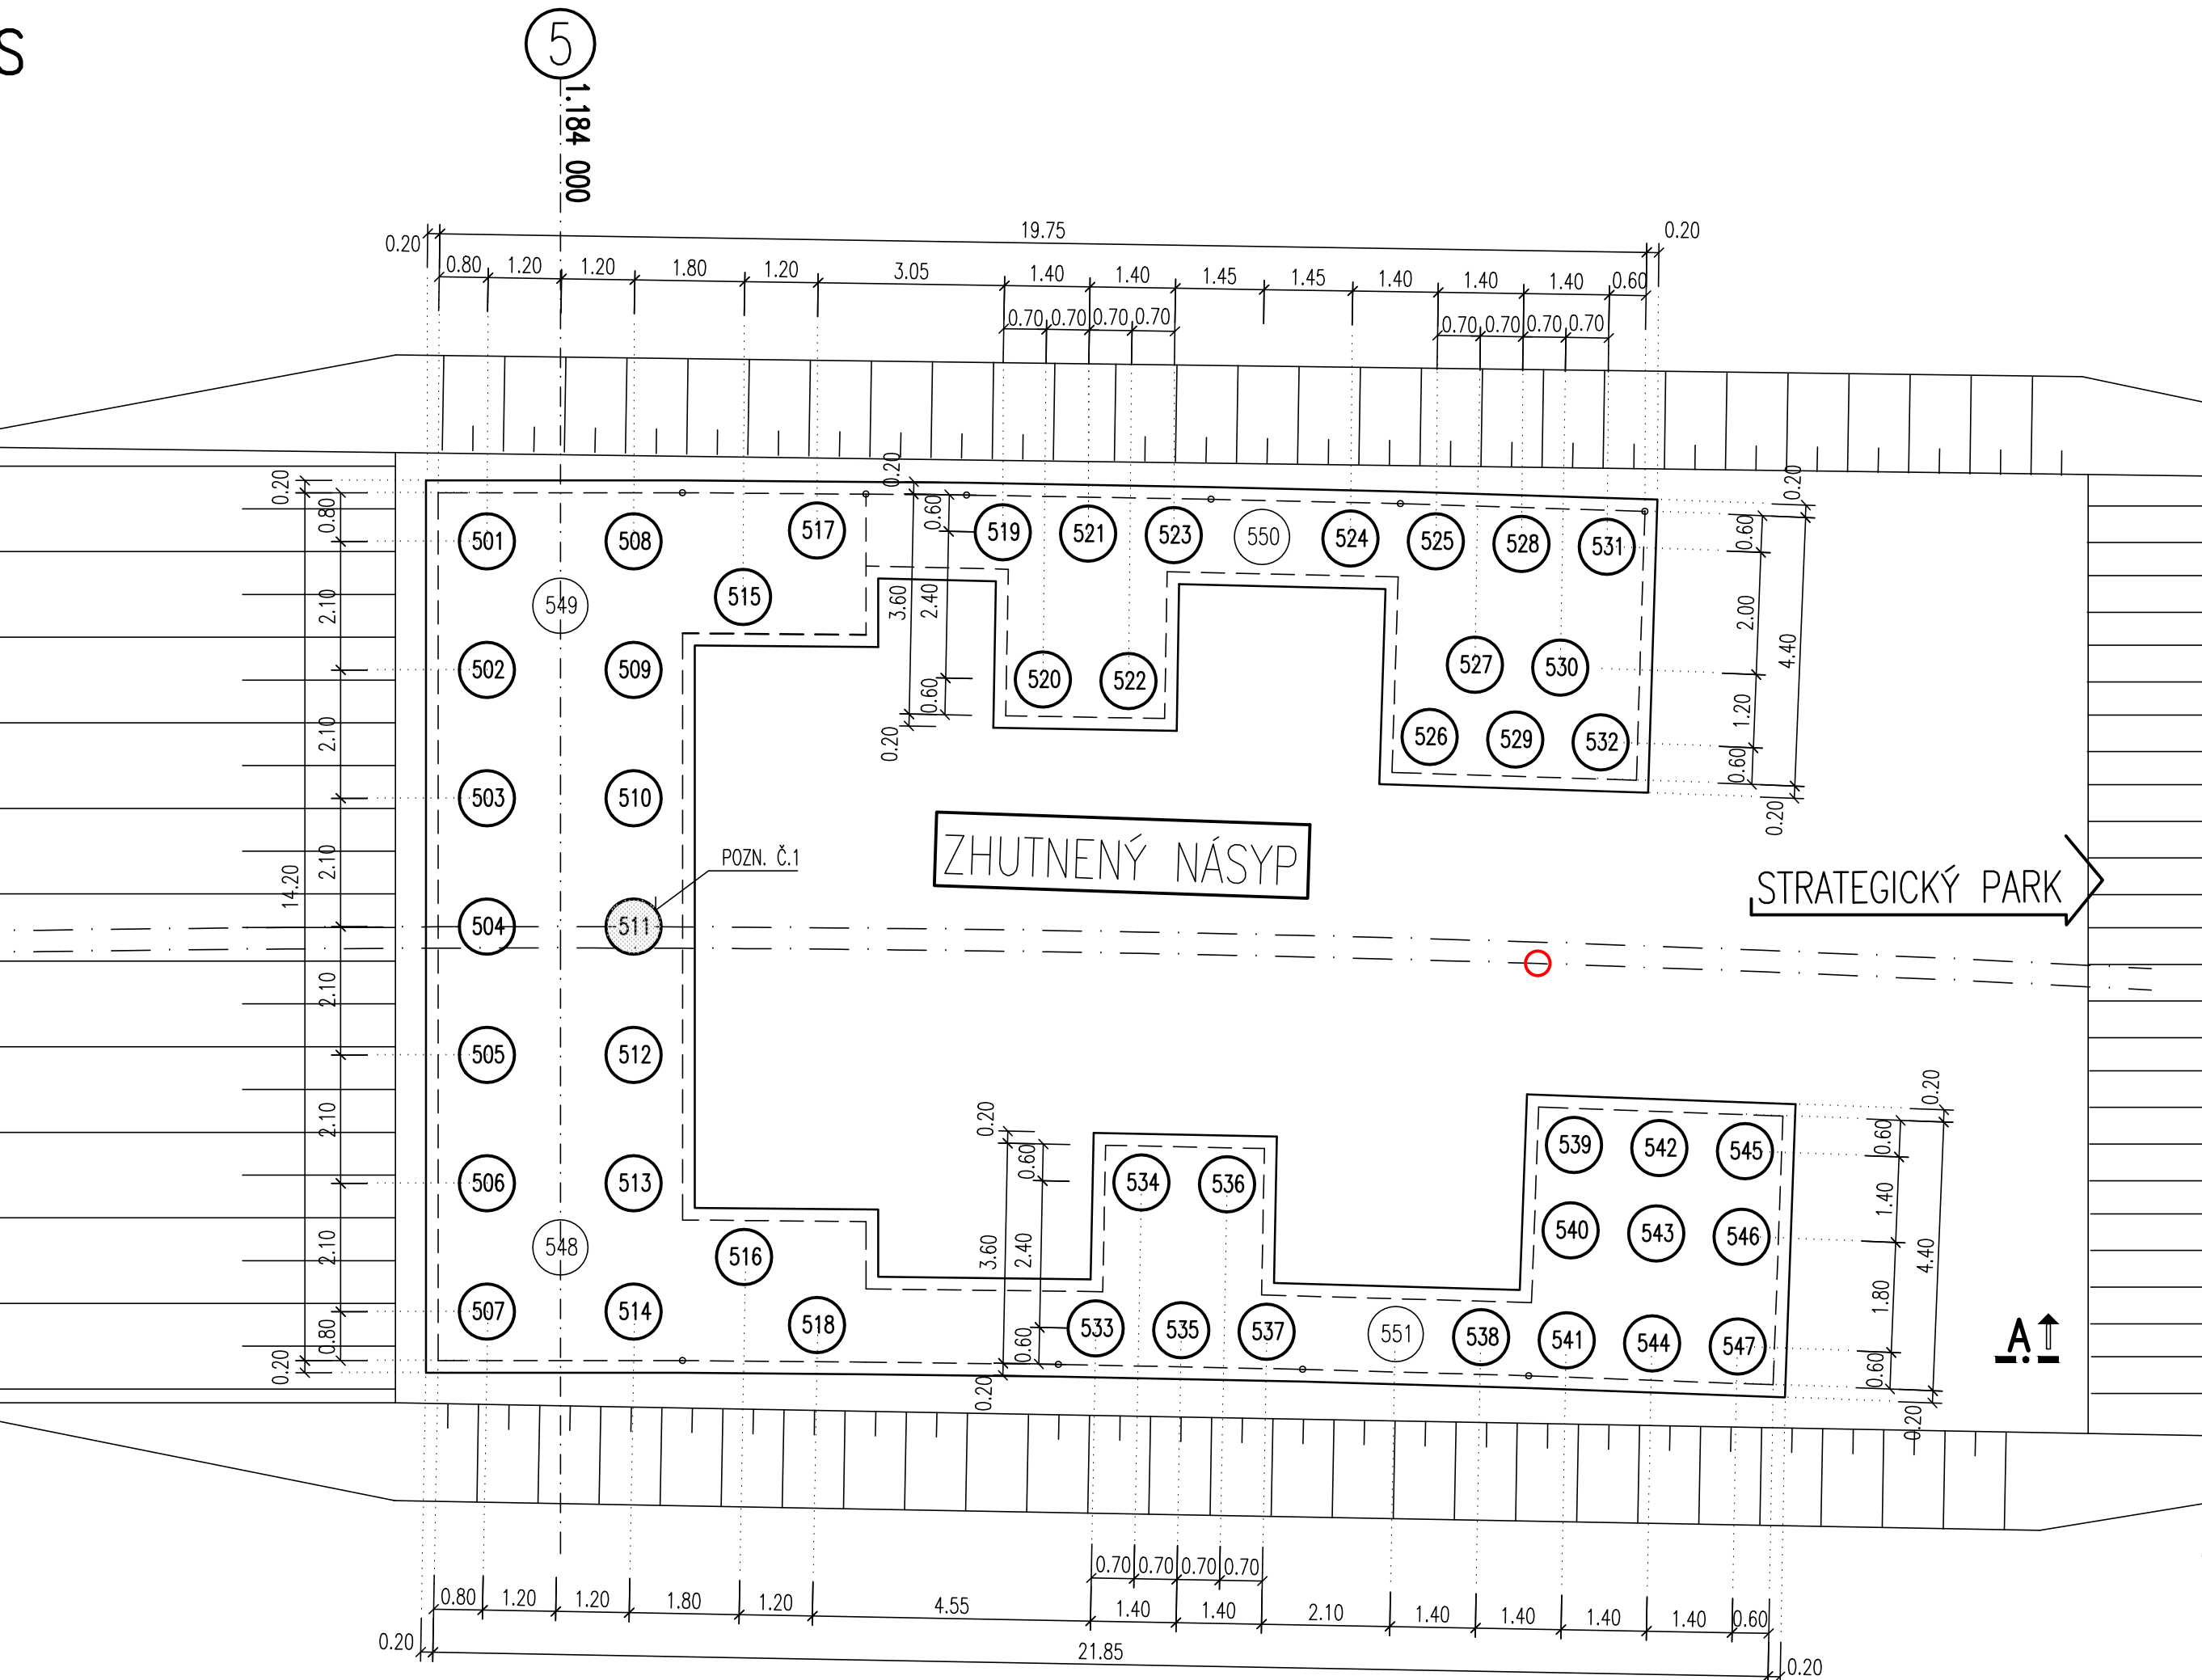

TABUĽKA PILÓT OPORY Č.5

Ø900, POZRI POZN. Č.2

BOD	Y (m)	X (m)	Z (m)
501	501324.683	1265662.157	142.66
502	501323.342	1265660.542	142.66
503	501322.001	1265658.926	142.66
504	501320.660	1265657.310	142.66
505	501319.318	1265655.694	142.66
506	501317.977	1265654.078	142.66
507	501316.636	1265652.462	142.66
508	501326.530	1265660.624	142.66
509	501325.189	1265659.009	142.66
510	501323.848	1265657.393	142.66
511	501322.506	1265655.777	142.66
512	501321.165	1265654.161	142.66
513	501319.824	1265652.545	142.66
514	501318.483	1265650.929	142.66
515	501327.328	1265658.782	142.66
516	501320.444	1265650.460	142.66
517	501328.954	1265658.848	142.66
518	501320.651	1265648.845	142.66
519	501331.274	1265656.883	142.66
520	501330.240	1265654.607	142.66
521	501332.335	1265655.971	142.66
522	501331.302	1265653.694	142.66
523	501333.397	1265655.058	142.66
524	501335.586	1265653.168	142.66
525	501336.634	1265652.241	142.66
526	501334.513	1265649.844	142.66
527	501335.832	1265650.279	142.66
528	501337.682	1265651.313	142.66
529	501335.651	1265648.916	142.66
530	501336.881	1265649.351	142.66
531	501338.730	1265650.385	142.66
532	501336.610	1265647.989	142.66
533	501324.125	1265645.888	142.66
534	501326.225	1265647.245	142.66
535	501325.184	1265644.972	142.66
536	501327.284	1265646.330	142.66
537	501326.243	1265644.057	142.66
538	501328.887	1265641.748	142.66
539	501332.064	1265643.200	142.66
540	501331.130	1265642.156	142.66
541	501329.931	1265640.814	142.66
542	501333.107	1265642.267	142.66
543	501332.174	1265641.223	142.66
544	501330.974	1265639.881	142.66
545	501334.151	1265641.333	142.66
546	501333.218	1265640.290	142.66
547	501332.018	1265638.948	142.66
548	501318.230	1265652.504	142.66
549	501324.936	1265660.583	142.66
550	501334.491	1265654.113	142.66
551	501327.843	1265642.681	142.66

ČÍSLO PILÓTY	TYP PILÓTY	DĚŽKA	
		KOREN PILÓTY (m)	VRT PILÓTY (m)
501	A	10,00	
502	A	10,00	
503	A	10,00	
504	A	10,00	
505	A	10,00	
506	A	10,00	
507	A	10,00	
508	A	10,00	
509	A	10,00	
510	A	10,00	
511	A	10,00	
512	A	10,00	
513	A	10,00	
514	A	10,00	
515	A	10,00	
516	A	10,00	
517	A	10,00	
518	A	10,00	
519	B	10,00	
520	B	10,00	
521	B	10,00	
522	B	10,00	
523	B	10,00	
524	B	10,00	
525	B	10,00	
526	B	10,00	
527	B	10,00	
528	B	10,00	
529	B	10,00	
530	B	10,00	
531	B	10,00	
532	B	10,00	
533	B	10,00	
534	B	10,00	
535	B	10,00	
536	B	10,00	
537	B	10,00	
538	B	10,00	
539	B	10,00	
540	B	10,00	
541	B	10,00	
542	B	10,00	
543	B	10,00	
544	B	10,00	
545	B	10,00	
546	B	10,00	
547	B	10,00	
501	A	10,00	
502	A	10,00	
546	B	10,00	
547	B	10,00	

KRAJNÉ VYTYČOVACIE ODCHÝLKY

PODKLADNÝ BETÓN, ZÁKLADY (STN 73 0422)

- KRAJNÁ VÝŠKOVÁ ODCHÝLKA ± 20 mm
- KRAJNÁ PRIEČNA A POZDĹŽNA ODCHÝLKA ± 20 mm

TYP KONŠTRUKCIE

TYP KONŠTRUKCIE	TRIEDA BETÓNU
PILOTY	STN EN 206-1-C30/37 XC2,XA1 (SK) Cl-0,4 Dmax16 S4
POZNÁMKA: PRE HODNOTY MODULOV PRUŽNOSTI JEDNOTLIVÝCH PEVNOSTNÝCH TRIED BETÓNOV, SA SPLNILI USTANOVENIA V ZMYSE STN EN 1992-1-1 (ČL. 3.1.3, TAB. 3.1.).	



1. DĹŽKA PÍLOT SA OVERILA SYSTÉMOVOU ZAŤAŽOVACOU SKÚŠKOU PÍLOTY Č.511
2. VÝŠKOVÁ KÓTA PÍLOT JE TOŽOŽNÁ S VÝŠKOU ZÁKLADOVEJ ŠKÁRY
3. SKUTKOVÝ ZOZNAM SÚRADNÍČ A VÝŠOK JE V GEODETICKOM POREALIZAČNOM ZAMERANÍ STAVBY.

(XXX) DOPLNENÁ PILÓTA

NÁZOV STAVBY		
PRÍPRAVA STRATEGICKÉHO PARKU NITRA PRÍPRAVA CESTNEJ INFRAŠTRUKTÚRY - STRATEGICKÝ PARK NITRA		
OBJEDNÁVATEĽ	Slovenská správa ciest Miletičova 19, 826 19 Bratislava	
STAVEBNÝ DOZOR	Slovenská správa ciest Miletičova 19, 826 19 Bratislava	PEČIATKA
	ZODPOVEDNÝ SD	PODPIS
ZHOTOVITEĽ STAVBY	ZDRUŽENIE „INFRAŠTRUKTÚRA NITRA“	PEČIATKA
Vedúc člen združenia: Doprastav, a.s., Drieňová 27, 826 56 Bratislava Člen združenia: STRABAG, s.r.o., Mlynské Nivy 61/A, 825 18 Bratislava		
	RIADITEĽ STAVBY - PREDSTAVITEĽ ZHOTOVITEĽA	ING. J. ROVNÁN
		PODPIS

DOKUMENTÁCIA SKUTOČNÉHO REALIZOVANIA STAVBY

SO 204

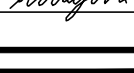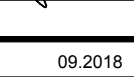ZHOTOVITEL DSR:  DOPRAVOVÝ PROJEKT, a.s. DIVÍZIA BRATISLAVA I 83203 BRATISLAVA, KOMINÁRSKA 2,4		DOPRAVOVÝ PROJEKT, a.s. DIVÍZIA BRATISLAVA I Kominárska 2,4, 832 03 Bratislava		PODPIS 	
RIADITEĽ DIV. BRATISLAVA I HL. INŽ. PROJEKTU Č. ZAKÁZKY		ING. S. BURKOVINSKÝ M. KODAJOVÁ 7782-03		PODPIS 	
PODZHOTOVITEL DSR:  DOPRAVOVÝ PROJEKT, a.s. DIVÍZIA BRATISLAVA I 83203 BRATISLAVA, KOMINÁRSKA 2,4		ZODPOVEDNÝ PROJEKTANT VYPRACOVAL KONTROLOVAL ING. A. MARTON ING. J. KOPECKÝ ING. P. DEMČÁK		PODPIS  	
KRAJ: NITRIANSKY OKRES: NITRA		KATASTR. OÚZEMIE: k.ú. Mydnáre, Lužianky, Dražovce, Zbehy, Čakajovce, Zobor		DATUM: 09.2018 FORMÁT: 4x2 A4 MIERKA: 1:100 STUPEŇ: DSR ČÍS. ZAKÁZKY: 7782-03	
OBJECT / BUILDING SO 204 MOST NA KOMUNIKÁK (OBCHVAT) V KM 1,150 NAD OKRUŽNOU KRÍŽOVATKOU "D" SO 204 BRIDGE ON COMMUNICATION (BYPASS) AT KM 1.150 OVER CIRCLE CROSSROAD "D"		ZAKLADANIE OPORY Č.5 FOUNDATION - ABUTMENT NO. 5		ČÍS. SPRÁVY: ČÍS. PRÍLOHY: 3.3.3	