



↗ REZ A-A

📐 1:50

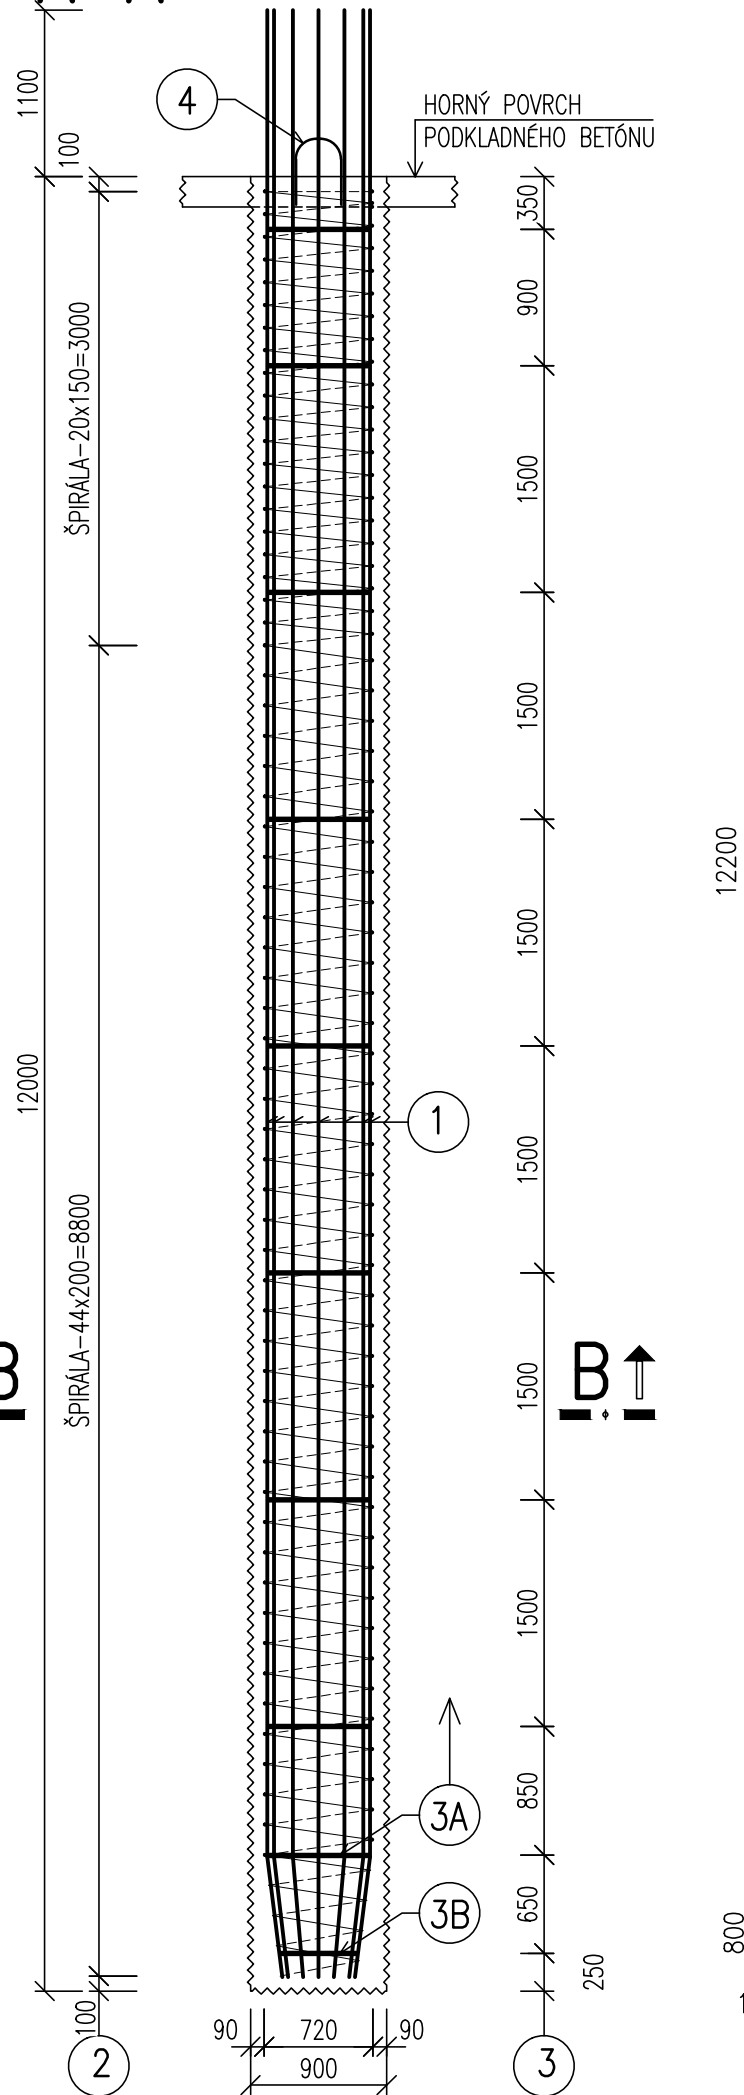

↗ REZ B-B

📐 1:20

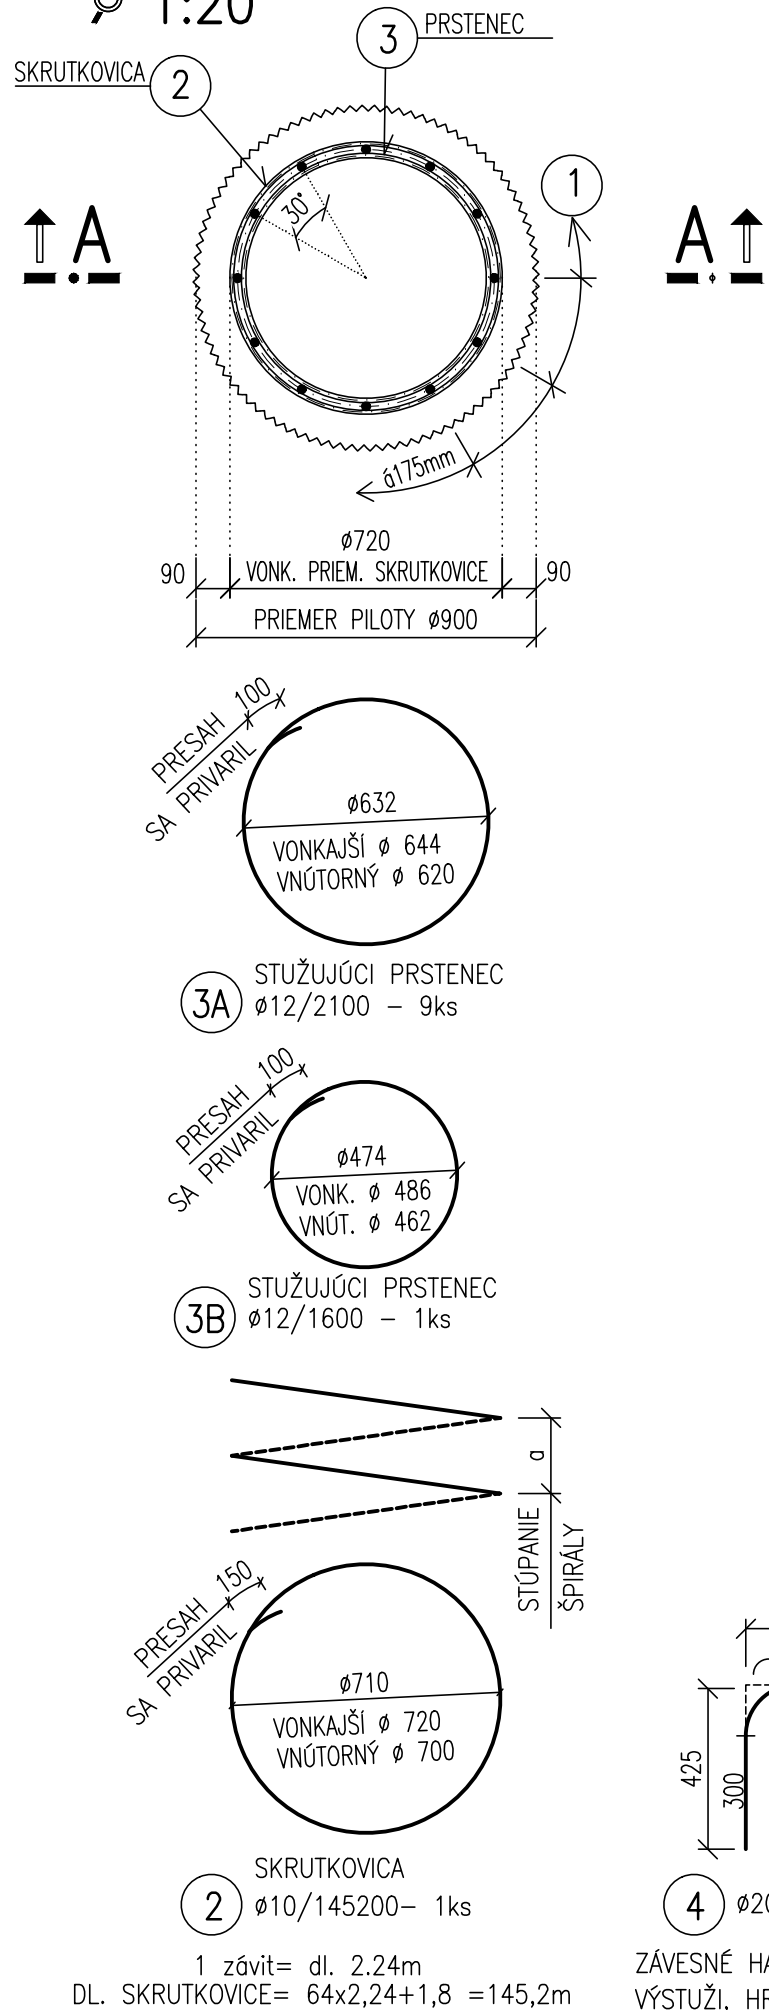

VÝKAZ VÝSTUŽE PILÓT

OZN.	ø [mm]	DLŽKA 1ks [m]	POČET [ks]	CELKOVÁ DLŽKA [m]			
				ø 10	ø 12	ø 20	ø 28
1	28	13.00	12				156,00
2	10	145,20	12	145,20			
3A	12	2,10	9		18,90		
3B	12	1,60	1		1,60		
4	20	1.05	2			2.10	
CELKOVÁ DLŽKA [m]				145,20	20,50	2.10	156,00
HMOTNOSŤ [kg/m]				0.617	0,888	2,466	4,834
CELKOVÁ HMOTNOSŤ [kg]				90	18	5	754
HMOTNOSŤ – 1 ks [kg]				870			
HMOTNOSŤ – 48 ks [kg]				41 760			

✍ POZNÁMKY:

- BETONÁRSKA VÝSTUŽ JE KÓTOVANÁ OSOVO.
- POLOŽKA Č.1 SA PRIZVÁRALA K POLOŽKE Č.2 BODOVÝM ZVAROM (NA KAŽDÝ ZÁVIT SKRUTKOVICE SA POUŽIL MIN. 3 ZVARY, PRÚTY POL. Č.1 PRI NAVÁRANÍ NA POL. Č.2 SA ROVNOMERNE PRESTRIEDALI)
- POLOŽKA Č.3 SA PRIZVÁRALA PO CELOM OBVODE K POLOŽKÁM Č.1
- NA ZÁKLADE VÝSLEDKOV ZAŤAŽOVACEJ SKÚŠKY SI PROJEKTANT VYHRADZOVAL PRÁVO ÚPRAVY DLŽKY RESP. POČTU PILÓT A ÚPRAVU BETONÁRSKEJ VÝSTUŽE
- PILÓTY BOLI ZREALIZOVANÉ TECHNOLÓGIU PILOTÁŽE "CFA"

OZNAČENIE POUŽITÝCH MATERIÁLOV

TYP KONŠTRUKCIE	TRIEDA BETÓNU
PILÓTY	STN EN 206–1–C30/37 XC2,XA1 (SK) CI–0,4 Dmax16 S4
POZNÁMKA: PRE HODNOTY MODULOV PRUŽNOSTI JEDNOTLIVÝCH PEVNOSTNÝCH TRIED BETÓNOV SA SPLNILI USTANOVENIA V ZMYSLE STN EN 1992–1–1 (ČL. 3.1.3, TAB. 3.1).	


KRYTIE VÝSTUŽE

KONŠTRUKCIA	C _{nom} [mm]
KRYTIE VÝSTUŽE PILÓTY	90
C _{nom} – NOMINÁLNE KRYTIE VÝSTUŽE	

NÁZOV STAVBY PRÍPRAVA STRATEGICKÉHO PARKU NITRA PRÍPRAVA CESTNEJ INFRAŠTRUKTÚRY - STRATEGICKÝ PARK NITRA			
OBJEDNÁVATEĽ 	Slovenská správa ciest Miletičova 19, 826 19 Bratislava		
STAVEBNÝ DOZOR 	Slovenská správa ciest Miletičova 19, 826 19 Bratislava		PEČIATKA
ZODPOVEDNÝ SD		PODPIS	
ZHOTOVITEĽ STAVBY  	ZDRUŽENIE „INFRAŠTRUKTÚRA NITRA“ Vedúci člen združenia: Doprastav, a.s., Drieňová 27, 826 56 Bratislava Člen združenia: STRABAG, s.r.o., Mlynské Nivy 61/A, 825 18 Bratislava		PEČIATKA
RIADITEĽ STAVBY - PREDSTAVITEĽ ZHOTOVITEĽA		ING. J. ROVNAN	PODPIS

DOKUMENTÁCIA SKUTOČNÉHO REALIZOVANIA STAVBY

SO 204

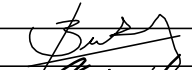ZHOTOVITEĽ DSRs:  DOPRAVOPROJEKT, a.s. DIVÍZIA BRATISLAVA I 83203 BRATISLAVA, KOMINÁRSKA 2,4		DOPRAVOPROJEKT, a.s. DIVÍZIA BRATISLAVA I Kominárska 2,4, 832 03 Bratislava	
RIADITEĽ DIV. BRATISLAVA I	ING. S. BUKOVINSKÝ	PODPIS	
HL. INŽ. PROJEKTU	ING. M. KODAJOVÁ	PODPIS	
Č. ZÁKAZKY	7782-03		
PODZHOTOVITEĽ DSRs:  DOPRAVOPROJEKT, a.s. DIVÍZIA BRATISLAVA I 83203 BRATISLAVA, KOMINÁRSKA 2,4		PODZHOTOVITEĽ DSRs: ZODPOVEDNÝ PROJEKTANT VYPRACOVAL KONTROLOVAL	
KRAJ: NITRIANSKY OKRES: NITRA		KATASTR. ÚZEMIE: k.ú. Mlynáre, Lužianky, Dražovce, Zbehy, Čakajovce, Zobor	DÁTUM FORMÁT MIERKA STUPEŇ ČÍS. ZÁKAZKY ČÍS. SÚPRAVY:
OBJEKT / BUILDING SO 204 MOST NA KOMUNIKÁCI (OBCHVAT) V KM 1,150 NAD OKRUŽNOU KRIŽOVATKOU "D" SO 204 BRIDGE ON COMMUNICATION (BYPASS) AT KM 1.150 OVER CIRCLE CROSSROAD "D"		09.2018 3x1 A4 1:50 DSRS 7782-03	
NÁZOV PRÍLOHY/ TITLE PILÓTA DL. 12,0m PILE LENGHT 12.0 m		ČÍS. PRÍLOHY: 3.4.1	