



 1:50

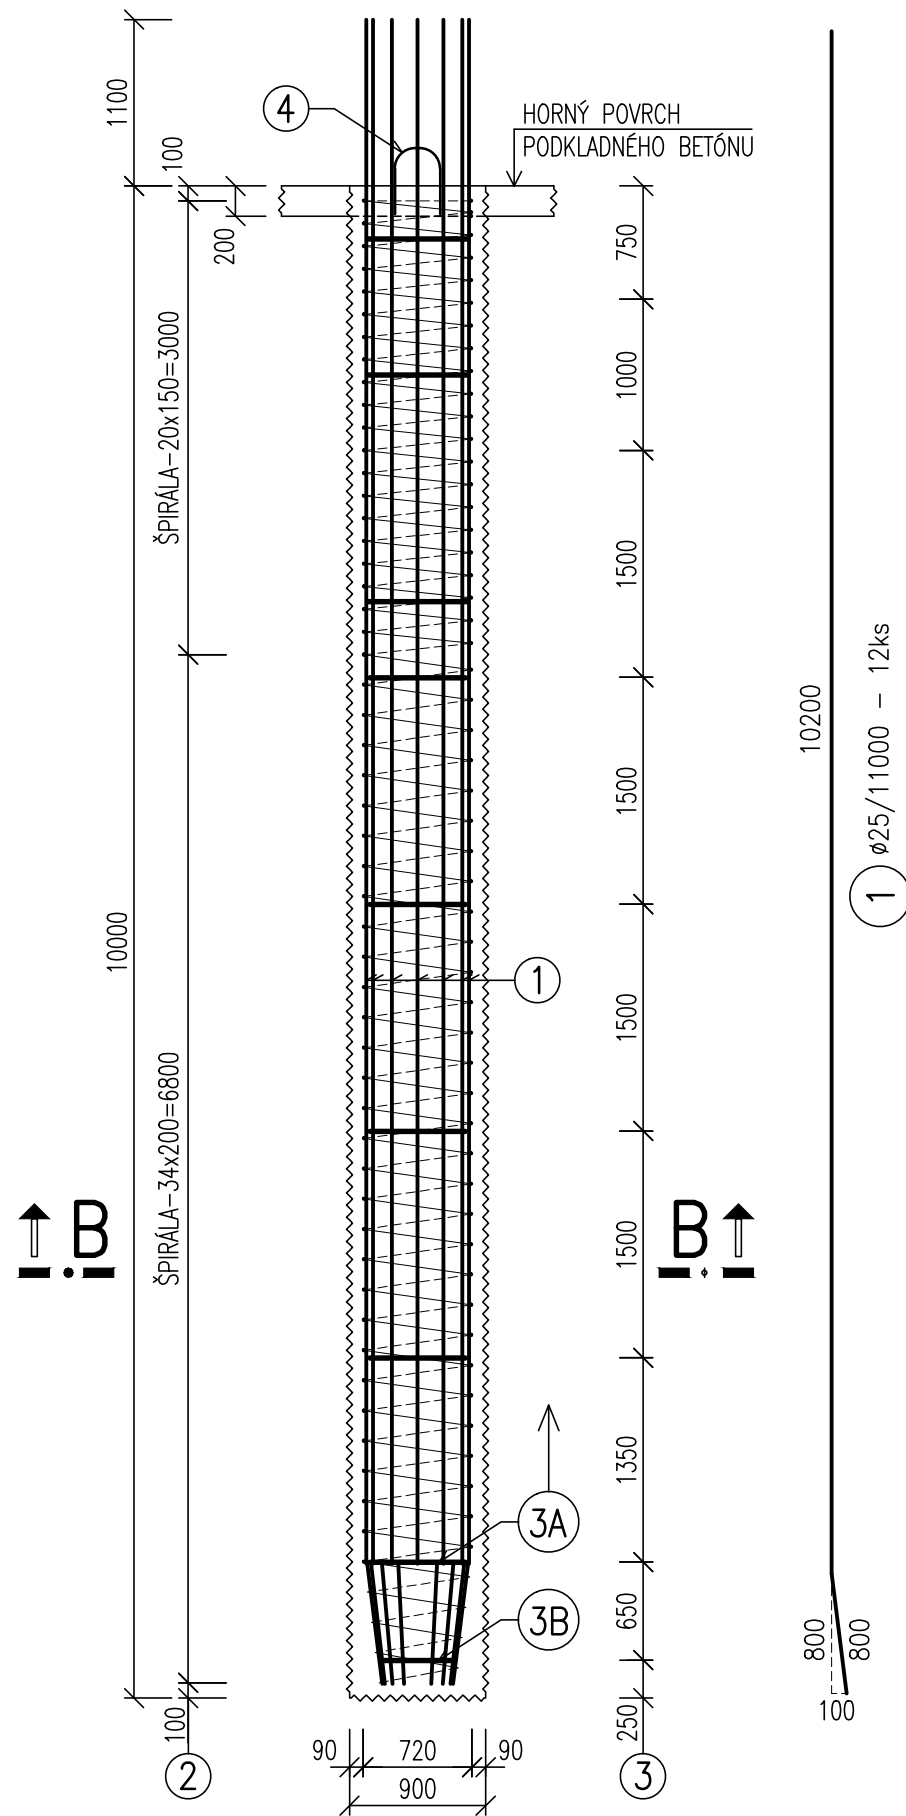

 1:20

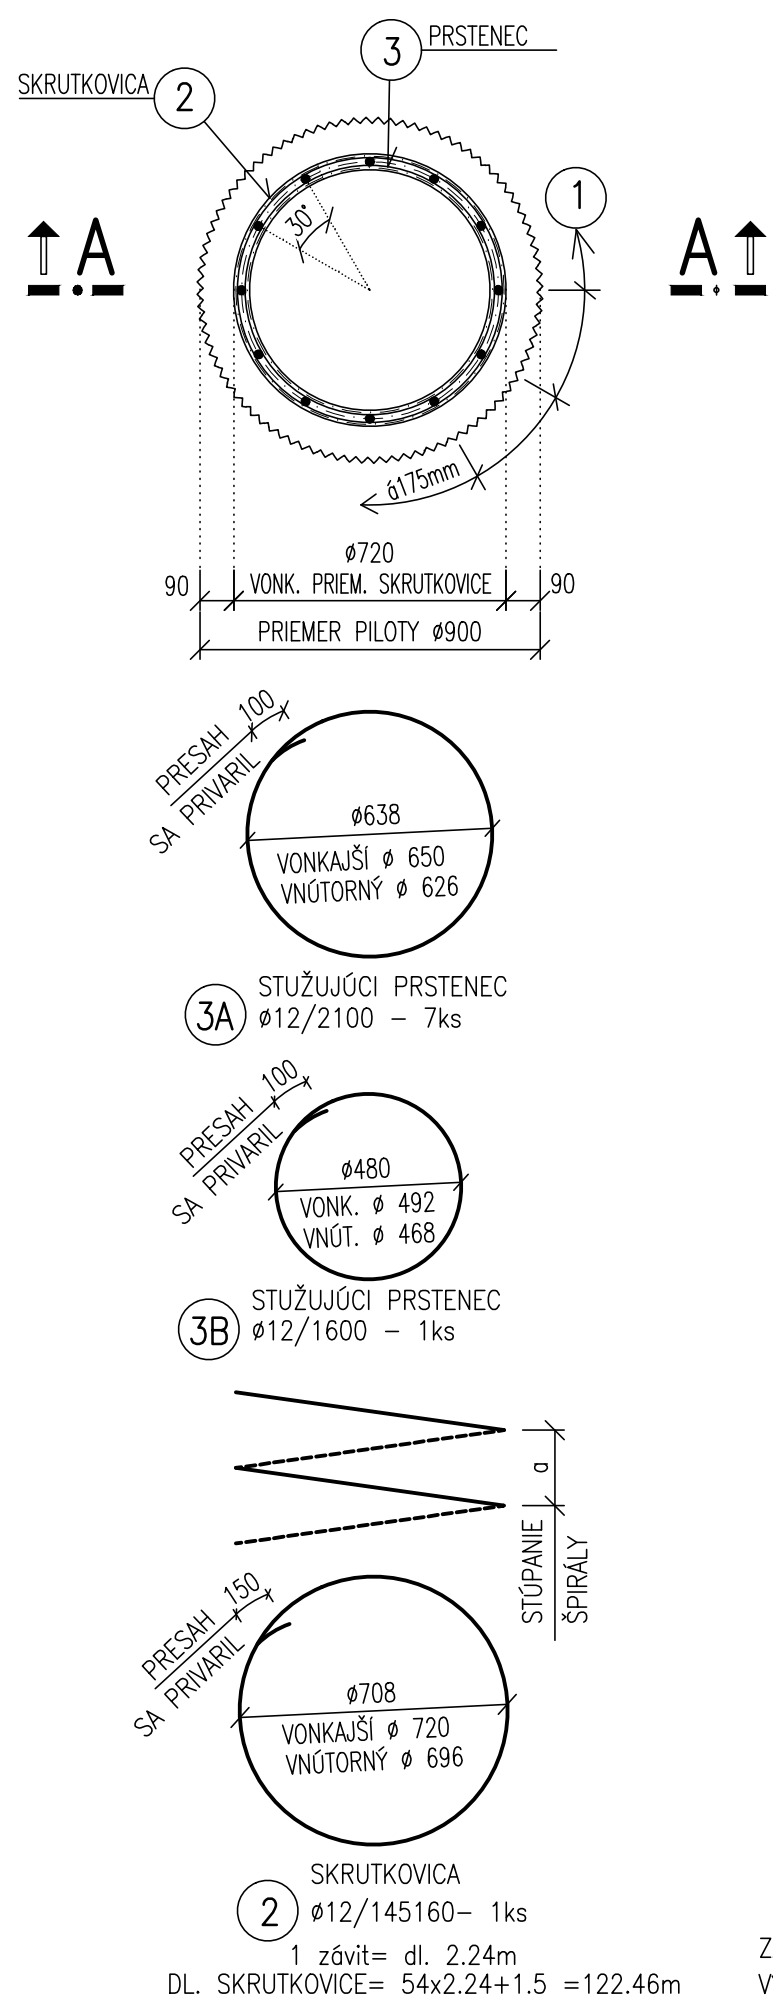

OZN.	9
------	---

OZN.	Ø [mm]	DĚŽKA 1ks [m]	POČET [ks]	CELKOVÁ DĚŽKA [m]			
				Ø 10	Ø 12	Ø 20	Ø 25
1	25	11.00	12				132.00
2	10	145.16	1	122.46			
3A	12	2.10	7		14.70		
3B	12	1.60	1		1.60		
4	20	1.05	2			2.10	
CELKOVÁ DĚŽKA [m]					16.30	2.10	132.00
HMOTNOST [kg/m]				0.617	0.888	2.466	3.834
CELKOVÁ HMOTNOST [kg]				76	15	5	552
HMOTNOST – 1 ks [kg]				506			
HMOTNOST – 36 ks [kg]				18 220			

 POZNÁMKY:


1. BETONÁRSKA VÝSTUŽ JE KÓTOVANÁ OSOVO.
2. POLOŽKA Č.1 SA PRIZVÁRALA K POLOŽKE Č.2 BODOVÝM ZVAROM (NA KAŽDÝ ZÁVIT SKRUTKOVICE SA POUŽIL MIN. 3 ZVARY, PRÚTY POL. Č.1 PRI NAVÁRANÍ NA POL. Č.2 SA ROVNOMERNE PRESTRIEDALI)
3. POLOŽKA Č.3 SA PRIZVÁRALA PO CELOM OBVODE K POLOŽKÁM Č.1
4. NA ZÁKLADE VÝSLEDKOV ZATAŽOVAJEC SKUŠŔ SI PROJEKTANT VYHRADZOVAL PRAVO ÚPRAVY DĹŽKY RESP. POČTU PÍLÔT A ÚPRAVU BETÓNARSKÉJ VÝSTUŽE
5. PÍLÔTY BOLI ZREALIZOVANÉ TECHNOLOGIÔU PÍLÔTÁŽE "CFA"

OZNAČENIE POUŽITÝCH MATERIÁLOV

TYP KONŠTRUKCIE	TRIEDA BETÓNU
PILÓTY	STN EN 206-1-C30/37 XC2,XA1 (SK) Cl=0,4 Dmax16 S4
POZNÁMKA: PRE HODNOTY MODULOV PRUŽNOSTI JEDNOTLIVÝCH PEVNOSTNÝCH TRIED BETÓNOV SA SPLNILI USTANOVENIA V ZMYSELE STN EN 1992-1-1 (ČL. 3.1.3, TAB. 3.1).	
BETONÁRSKA VÝSTUŽ	STN EN 1992 1-1-B500B, f _{yk} =500MPa, TRIEDA ŤAŽNOSTI "B"

KRYTIE VÝSTUŽE

KONŠTRUKCIA	C _{nom} [mm]
KRYTIE VÝSTUŽE PILÓTY	90
C _{nom} – NOMINÁLNE KRYTIE VÝSTUŽE	

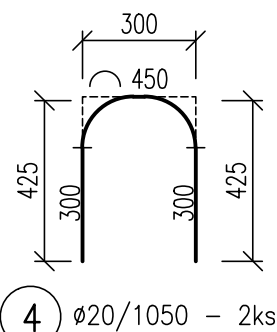


ZÁVESNÉ HÁKY SA PRIVARILI K POZDÍŽNEJ
VÝSTUŽI, HRÚBK A ZVARU 6 mm

NÁZOV STAVBY PRÍPRAVA STRATEGICKÉHO PARKU NITRA PRÍPRAVA CESTNEJ INFRAŠTRUKTÚRY - STRATEGICKÝ PARK NITRA		
OBJEDNÁVATEĽ 	Slovenská správa ciest Miletičova 19, 826 19 Bratislava	
STAVEBNÝ DOZOR 	Slovenská správa ciest Miletičova 19, 826 19 Bratislava	PEČIATKA
	ZODPOVEDNÝ SD	PODPIS
ZHOTOVITEĽ STAVBY 	ZDRUŽENIE „INFRAŠTRUKTÚRA NITRA“ Vedúci člen združenia: Doprastav, a.s., Drieňová 27, 826 56 Bratislava Člen združenia: STRABAG, s.r.o., Mlynské Nivy 61/A, 825 18 Bratislava	PEČIATKA
	RIADITEĽ STAVBY - PREDSTAVITEĽ ZHOTOVITEĽA	ING. J. ROVNÁN PODPIS

DOKUMENTÁCIA SKUTOČNÉHO REALIZOVANIA STAVBY

Marlene

SO 204

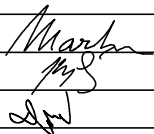ZHOTOVITEL DSRs:  DOPRAVOPROJEKT, a.s. DIVÍZIA BRATISLAVA I 83203 BRATISLAVA, KOMINÁRSKA 2,4		DOPRAVOPROJEKT, a.s. DIVÍZIA BRATISLAVA I Kominárska 2,4, 832 03 Bratislava			
		RIADITEĽ DIV. BRATISLAVA I	ING. S. BUKOVINSKÝ	PODPIS	
		HL. INŽ. PROJEKTU	ING. M. KODAJOVÁ	PODPIS	
		Č. ZÁKAZKY	7782-03		
PODZHOTOVITEL DSRs:  DOPRAVOPROJEKT, a.s. DIVÍZIA BRATISLAVA I 83203 BRATISLAVA, KOMINÁRSKA 2,4					
		ZODPOVEDNÝ PROJEKTANT	ING. A. MARTON	PODPIS	
		VYPRACOVAL	ING. J. KOPECKÝ	PODPIS	
		KONTROLOVAL	ING. P. DEMČÁK	PODPIS	
KRAJ:	NITRIANSKY	KATASTR. ÚZEMIE:		DÁTUM	09.2018
OKRES:	NITRA	k.ú. Mlynské, Lužianky, Dražovce, Zbehy, Čakajovce, Zobor		FORMÁT	3x1 A4
OBJEKT / BUILDING SO 204 MOST NA KOMUNIKÁCIÍ (OBCHVAT) V KM 1,150 NAD OKRUŽNOU KRIŽOVATKOU "D" SO 204 BRIDGE ON COMMUNICATION (BYPASS) AT KM 1.150 OVER CIRCLE CROSSROAD "D"				MIERKA	1:50
				STUPEŇ	DSRS
				ČÍS. ZÁKAZKY	7782-03
				ČÍS. SÚPRAVY:	ČÍS. PRÍLOHY:
NÁZOV PRÍLOHY/ TITLE PILOTA DL. 10,0m-TYP A PILE LENGHT 10.0 m - TYPE A				3.4.2	