



1:50

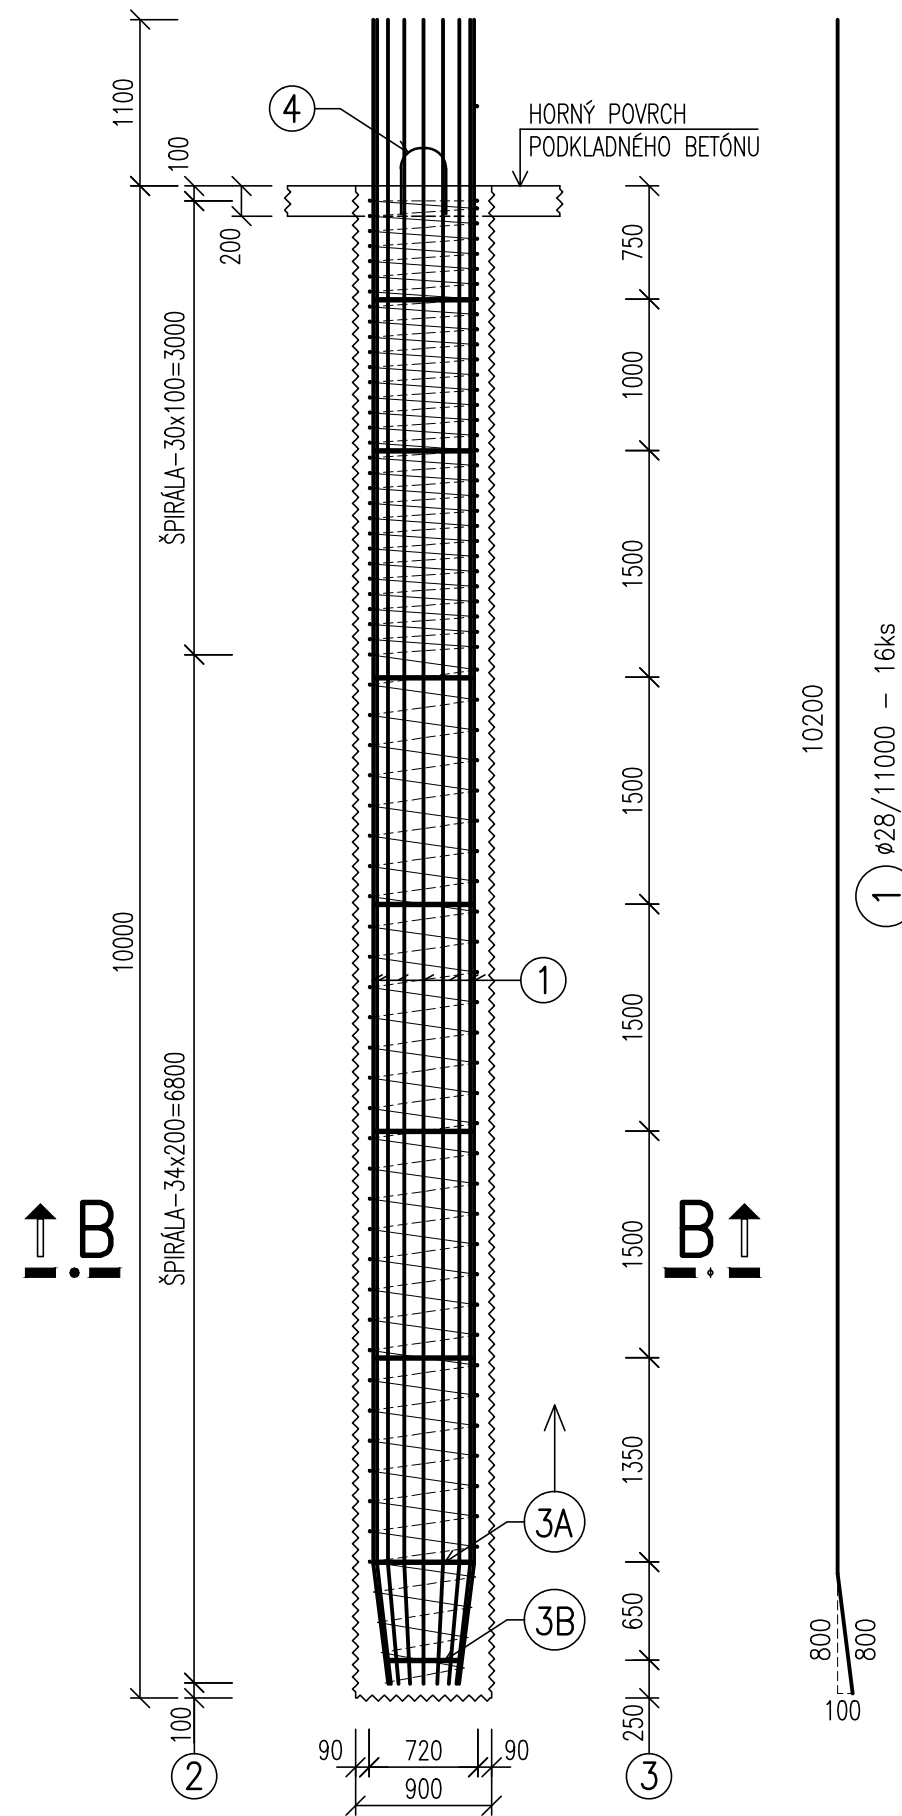

🔍 1:20

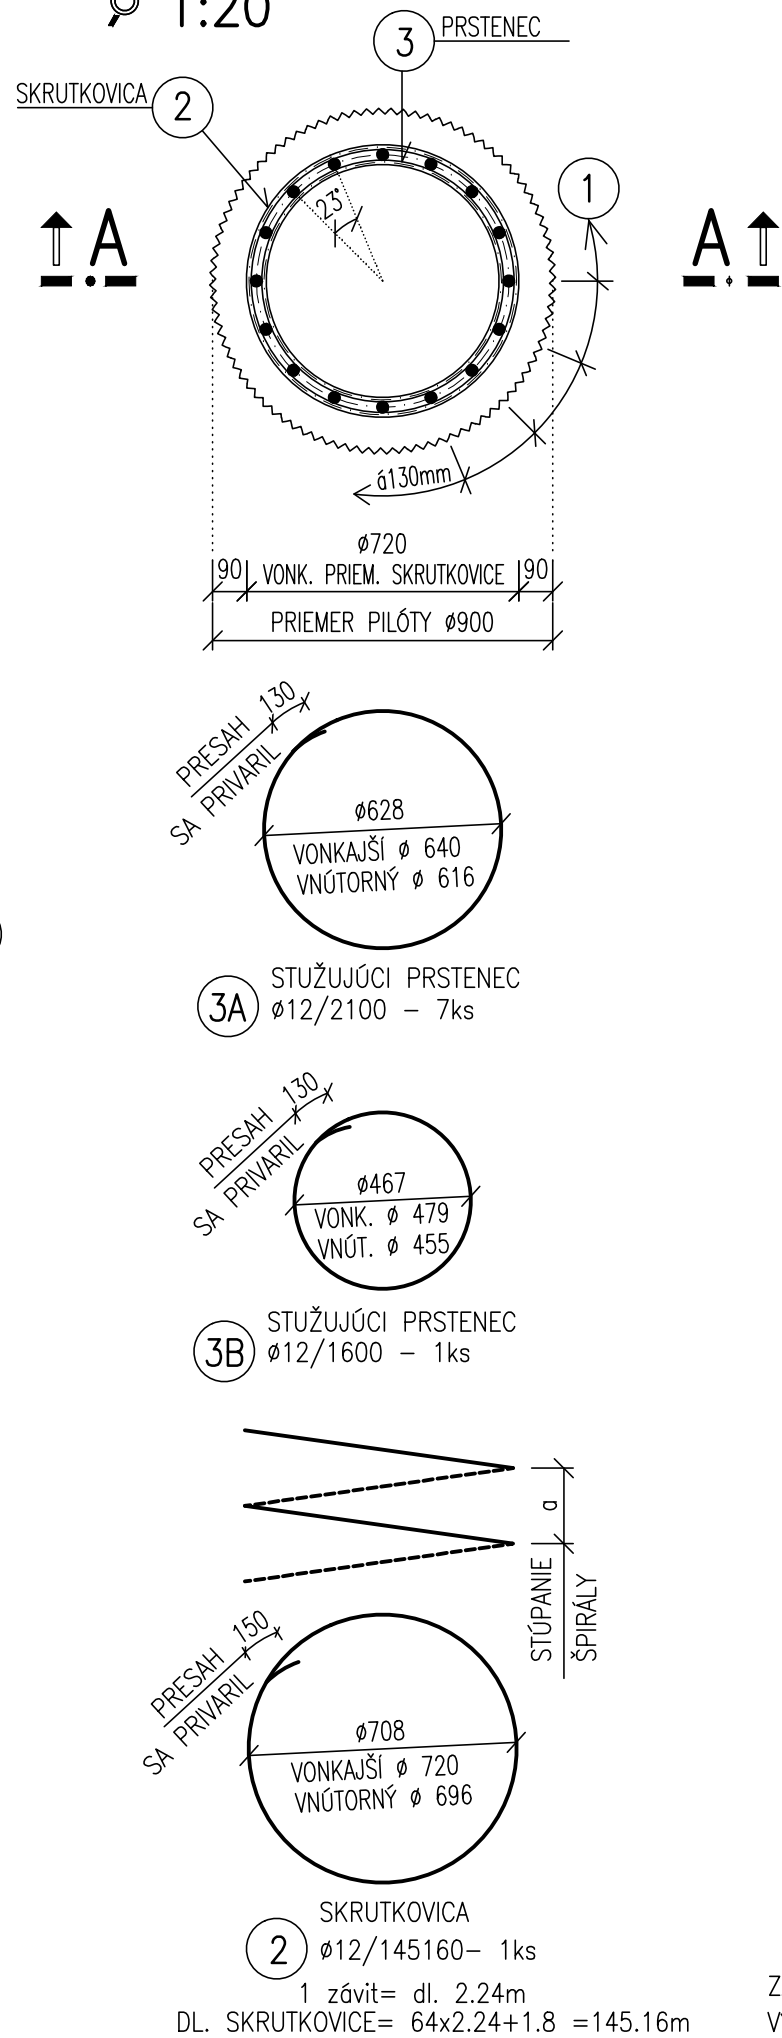

OZN.	Ø [mm]	DĚŽKA 1 ks [m]	POČET [ks]	CELKOVÁ DĚŽKA [m]			
				Ø 10	Ø 12	Ø 20	Ø 28
1	28	11.00	16				176.00
2	12	145.16	1		145.16		
3A	12	2.10	7		14.70		
3B	12	1.60	1		1.60		
4	20	1.05	2			2.10	
CELKOVÁ DĚŽKA [m]					161.46	2.10	176.00
HMOTNOST [kg/m]					0.888	2.466	4.834
CELKOVÁ HMOTNOST [kg]					143	5	850
HMOTNOST – 1 ks [kg]				1000			
HMOTNOST – 44 ks [kg]				44 000			

 POZNÁMKY:


1. BETONÁRSKA VÝSTUŽ JE KÓTOVANÁ OSOVO.
2. POLOŽKA Č.1 SA PRIZVÁRALA K POLOŽKE Č.2 BODOVÝM ZVAROM (NA KAŽDÝ ZÁVIT SKRUTKOVICE SA POUŽIL MIN. 3 ZVARY, PRÚTY POL. Č.1 PRI NAVÁRANÍ NA POL. Č.2 SA ROVNOMERNE PRESTRIEDALI)
3. POLOŽKA Č.3 SA PRIZVÁRALA PO CELOM OBVODE K POLOŽKÁM Č.1
4. NA ZÁKLADE VÝSLEDKOV ZATAŽOVAJEC SKUŠŔ SI PROJEKTANT VYHRADZOVAL PRAVO ÚPRAVY DĹŽKY RESP. POČTU PÍLÔT A ÚPRAVU BETÓNARSKÉJ VÝSTUŽE
5. PÍLÔTY BOLI ZREALIZOVANÉ TECHNOLOGIÔU PÍLÔTÁŽE "CFA"

OZNAČENIE POUŽITÝCH MATERIÁLOV

TYP KONŠTRUKCIE	TRIEDA BETÓNU
PILÓTY	STN EN 206-1-C30/37 XC2,XA1 (SK) Cl-0,4 Dmax16 S4
POZNÁMKA: PRE HODNOTY MODULOV PRUŽNOSTI JEDNOTLIVÝCH PEVNOSTNÝCH TRIED BETÓNOV SA SPLNILI USTANOVENIA V ZMYSL E STN EN 1992-1-1 (ČL. 3.1.3, TAB. 3.1).	
BETONÁRSKA VÝSTUŽ	STN EN 1992 1-1-B500B, f _{yk} =500MPa, TRIEDA ŤAŽNOSTI "B"

KRYTIE VÝSTUŽE

KONŠTRUKCIA	C _{nom} [mm]
KRYTIE VÝSTUŽE PILÓTY	90
C _{nom} – NOMINÁLNE KRYTIE VÝSTUŽE	

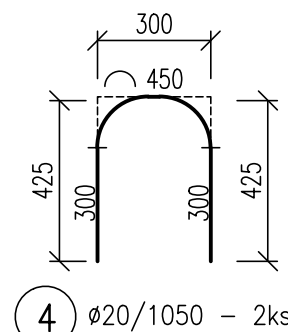

ZÁVESNÉ HÁKY SA PRIVARILI K POZDÍŽNEJ
VÝSTUŽI, HRÚBK A ZVARU 6 mm

NÁZOV STAVBY PRÍPRAVA STRATEGICKÉHO PARKU NITRA PRÍPRAVA CESTNEJ INFRAŠTRUKTÚRY - STRATEGICKÝ PARK NITRA		
OBJEDNÁVATEL 	Slovenská správa ciest Miletičova 19, 826 19 Bratislava	
STAVEBNÝ DOZOR 	Slovenská správa ciest Miletičova 19, 826 19 Bratislava	PEČIATKA
	ZODPOVEDNÝ SD	PODPIS
ZHOTOVITEĽ STAVBY 	ZDRUŽENIE „INFRAŠTRUKTÚRA NITRA“ Vedúci člen združenia: Doprastav, a.s., Drieňová 27, 826 56 Bratislava Člen združenia: STRABAG, s.r.o., Mlynské Nivy 61/A, 825 18 Bratislava	PEČIATKA
	RIADITEĽ STAVBY - PREDSTAVITEĽ ZHOTOVITEĽA	PODPIS
	ING. J. ROVNÁN	

DOKUMENTÁCIA SKUTOČNÉHO REALIZOVANIA STAVBY

SO 204

ZHOTOVITEL DSRs:  DOPRAVOPROJEKT, a.s. DIVIZIA BRATISLAVA I 83203 BRATISLAVA, KOMINÁRSKA 2,4		DOPRAVOPROJEKT, a.s. DIVÍZIA BRATISLAVA I Kominárska 2,4, 832 03 Bratislava	
RIADITEĽ DIV. BRATISLAVA I		ING. S. BUKOVINSKÝ	PODPIS
HL. INŽ. PROJEKTU		ING. M. KODAJOVÁ	PODPIS
Č. ZÁKAZKY		7782-03	

PODZHOTOVITEL DSRs:  DOPRAVOPROJEKT, a.s. DIVIZIA BRATISLAVA I 83203 BRATISLAVA, KOMINÁRSKA 2,4			PODPIS
ZODPOVEDNÝ PROJEKTANT		ING. A. MARTON	PODPIS
VYPRACOVAL		ING. J. KOPECKÝ	PODPIS
Kontroloval		ING. P. DEMČÁK	PODPIS

KRAJ: NITRIANSKY	KATASTR. ÚZEMIE:	DÁTUM	09.2018
OKRES: NITRA	k.ú. Mlynské, Lužianky, Dražovce, Čakajovce, Zbor	FORMÁT	3x1 A4
OBJEKT / BUILDING SO 204 MOST NA KOMUNIKÁCII (OBCHVAT) V KM 1,150 NAD OKRUŽNOU KRIŽOVATKOU "D" SO 204 BRIDGE ON COMMUNICATION (BYPASS) AT KM 1.150 OVER CIRCLE CROSSROAD "D"		MIERKA	1:50
		STUPEŇ	DSRS
		Čís. ZÁKAZKY	7782-03
NÁZOV PRÍLOHY/ TITLE		Čís. SÚPRÁVY:	Čís. PRÍLOHY:
PILÓTA DL. 10,0m-TYP B PILE LENGHT 10.0 m - TYPE B			3.4.3