




REZ B-B
1:50

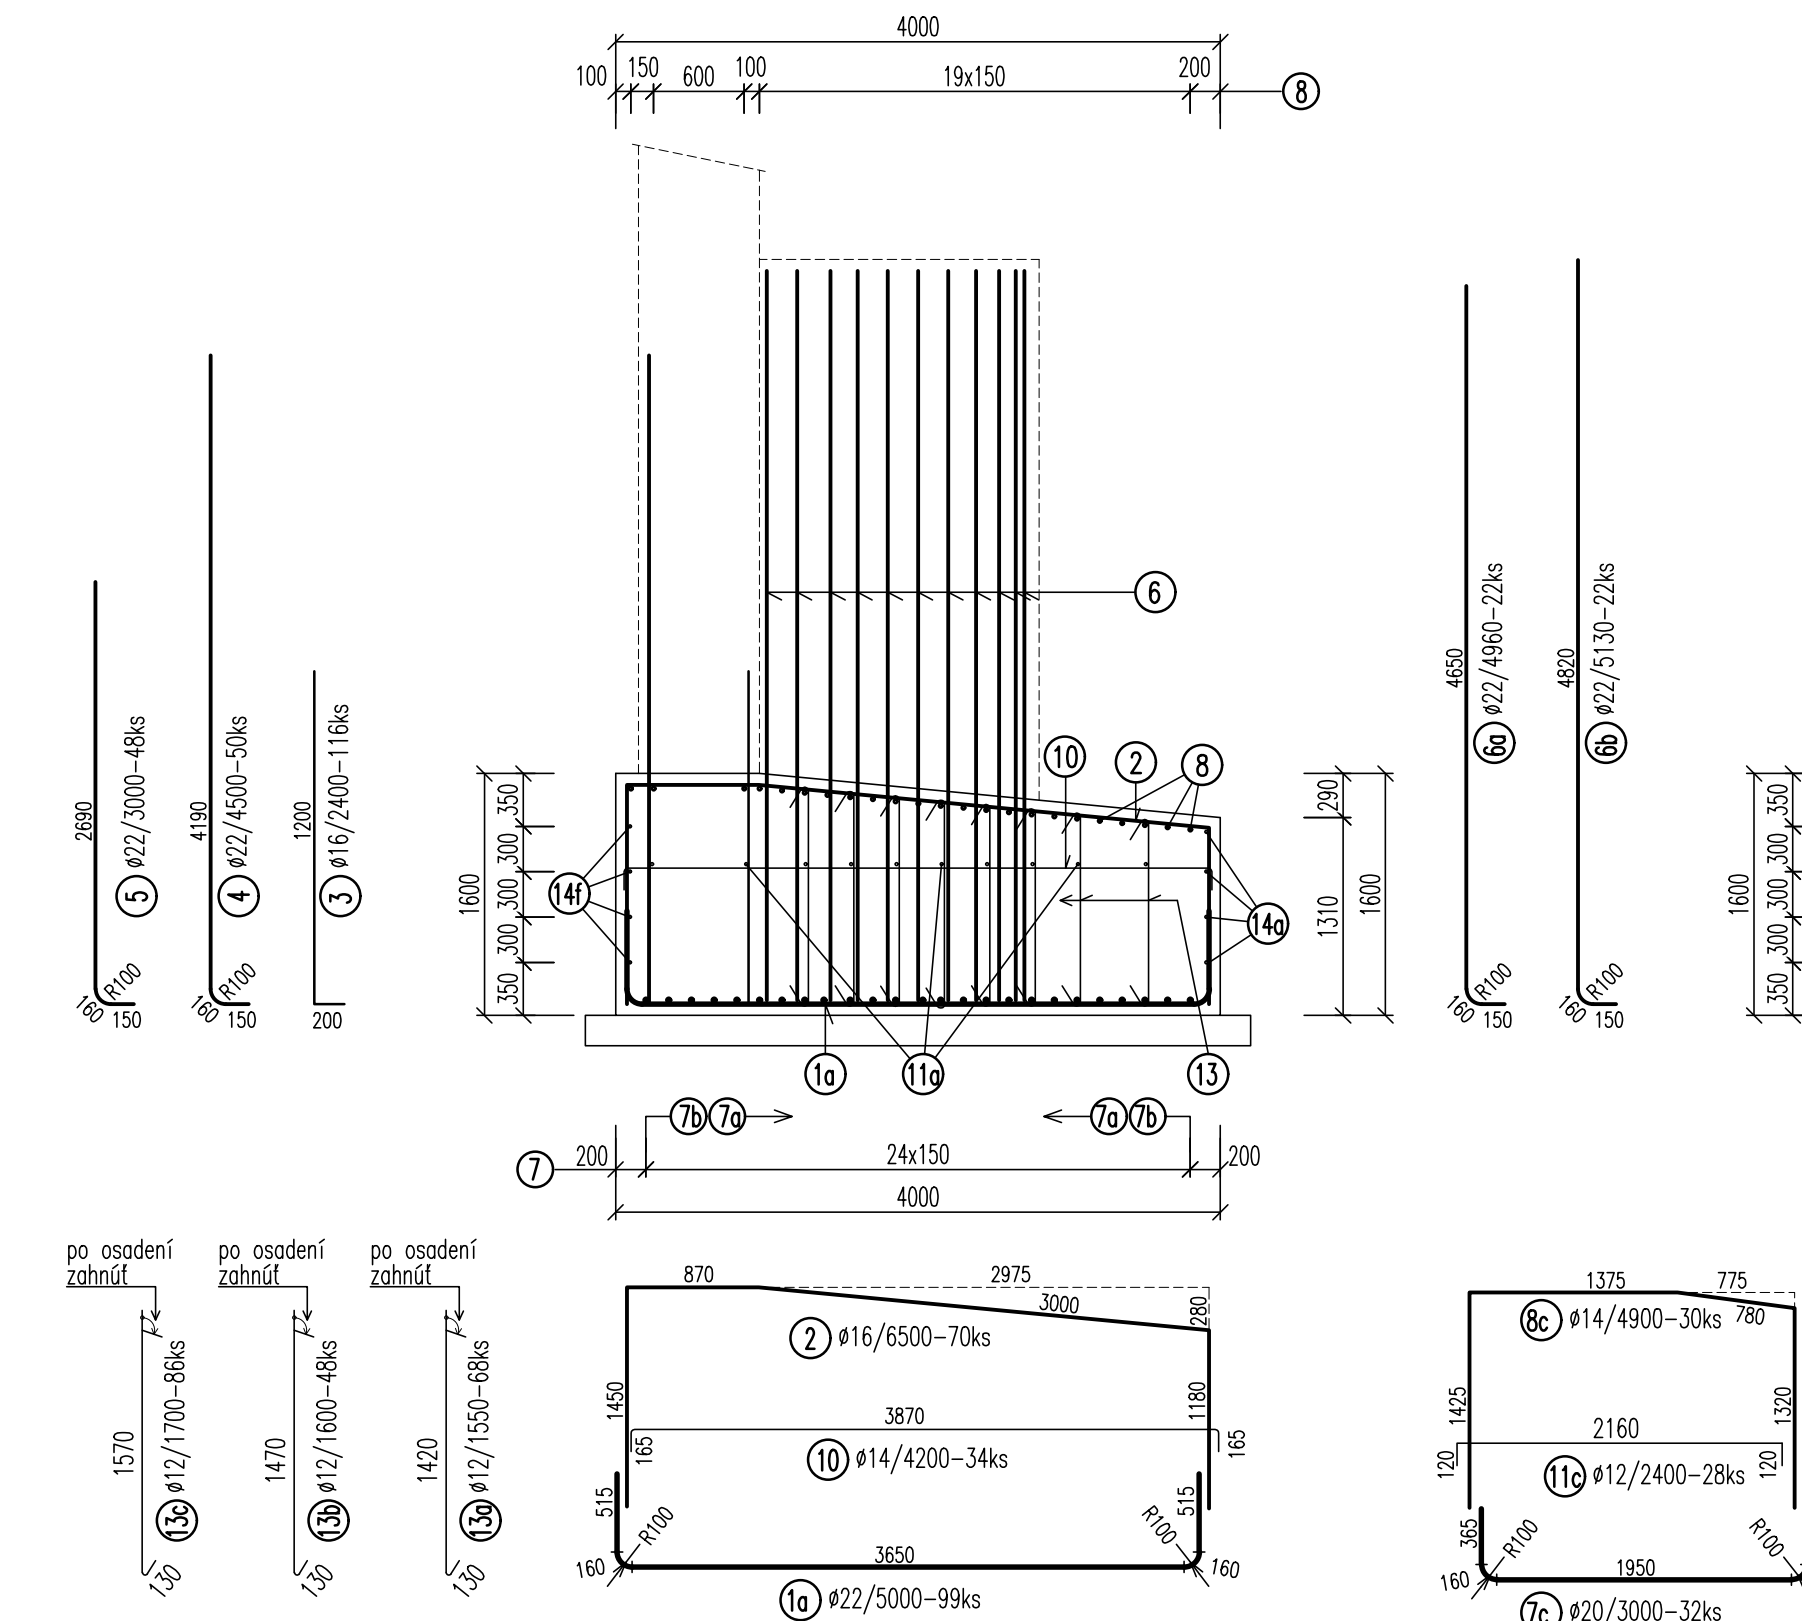

REZ C-C
1:50

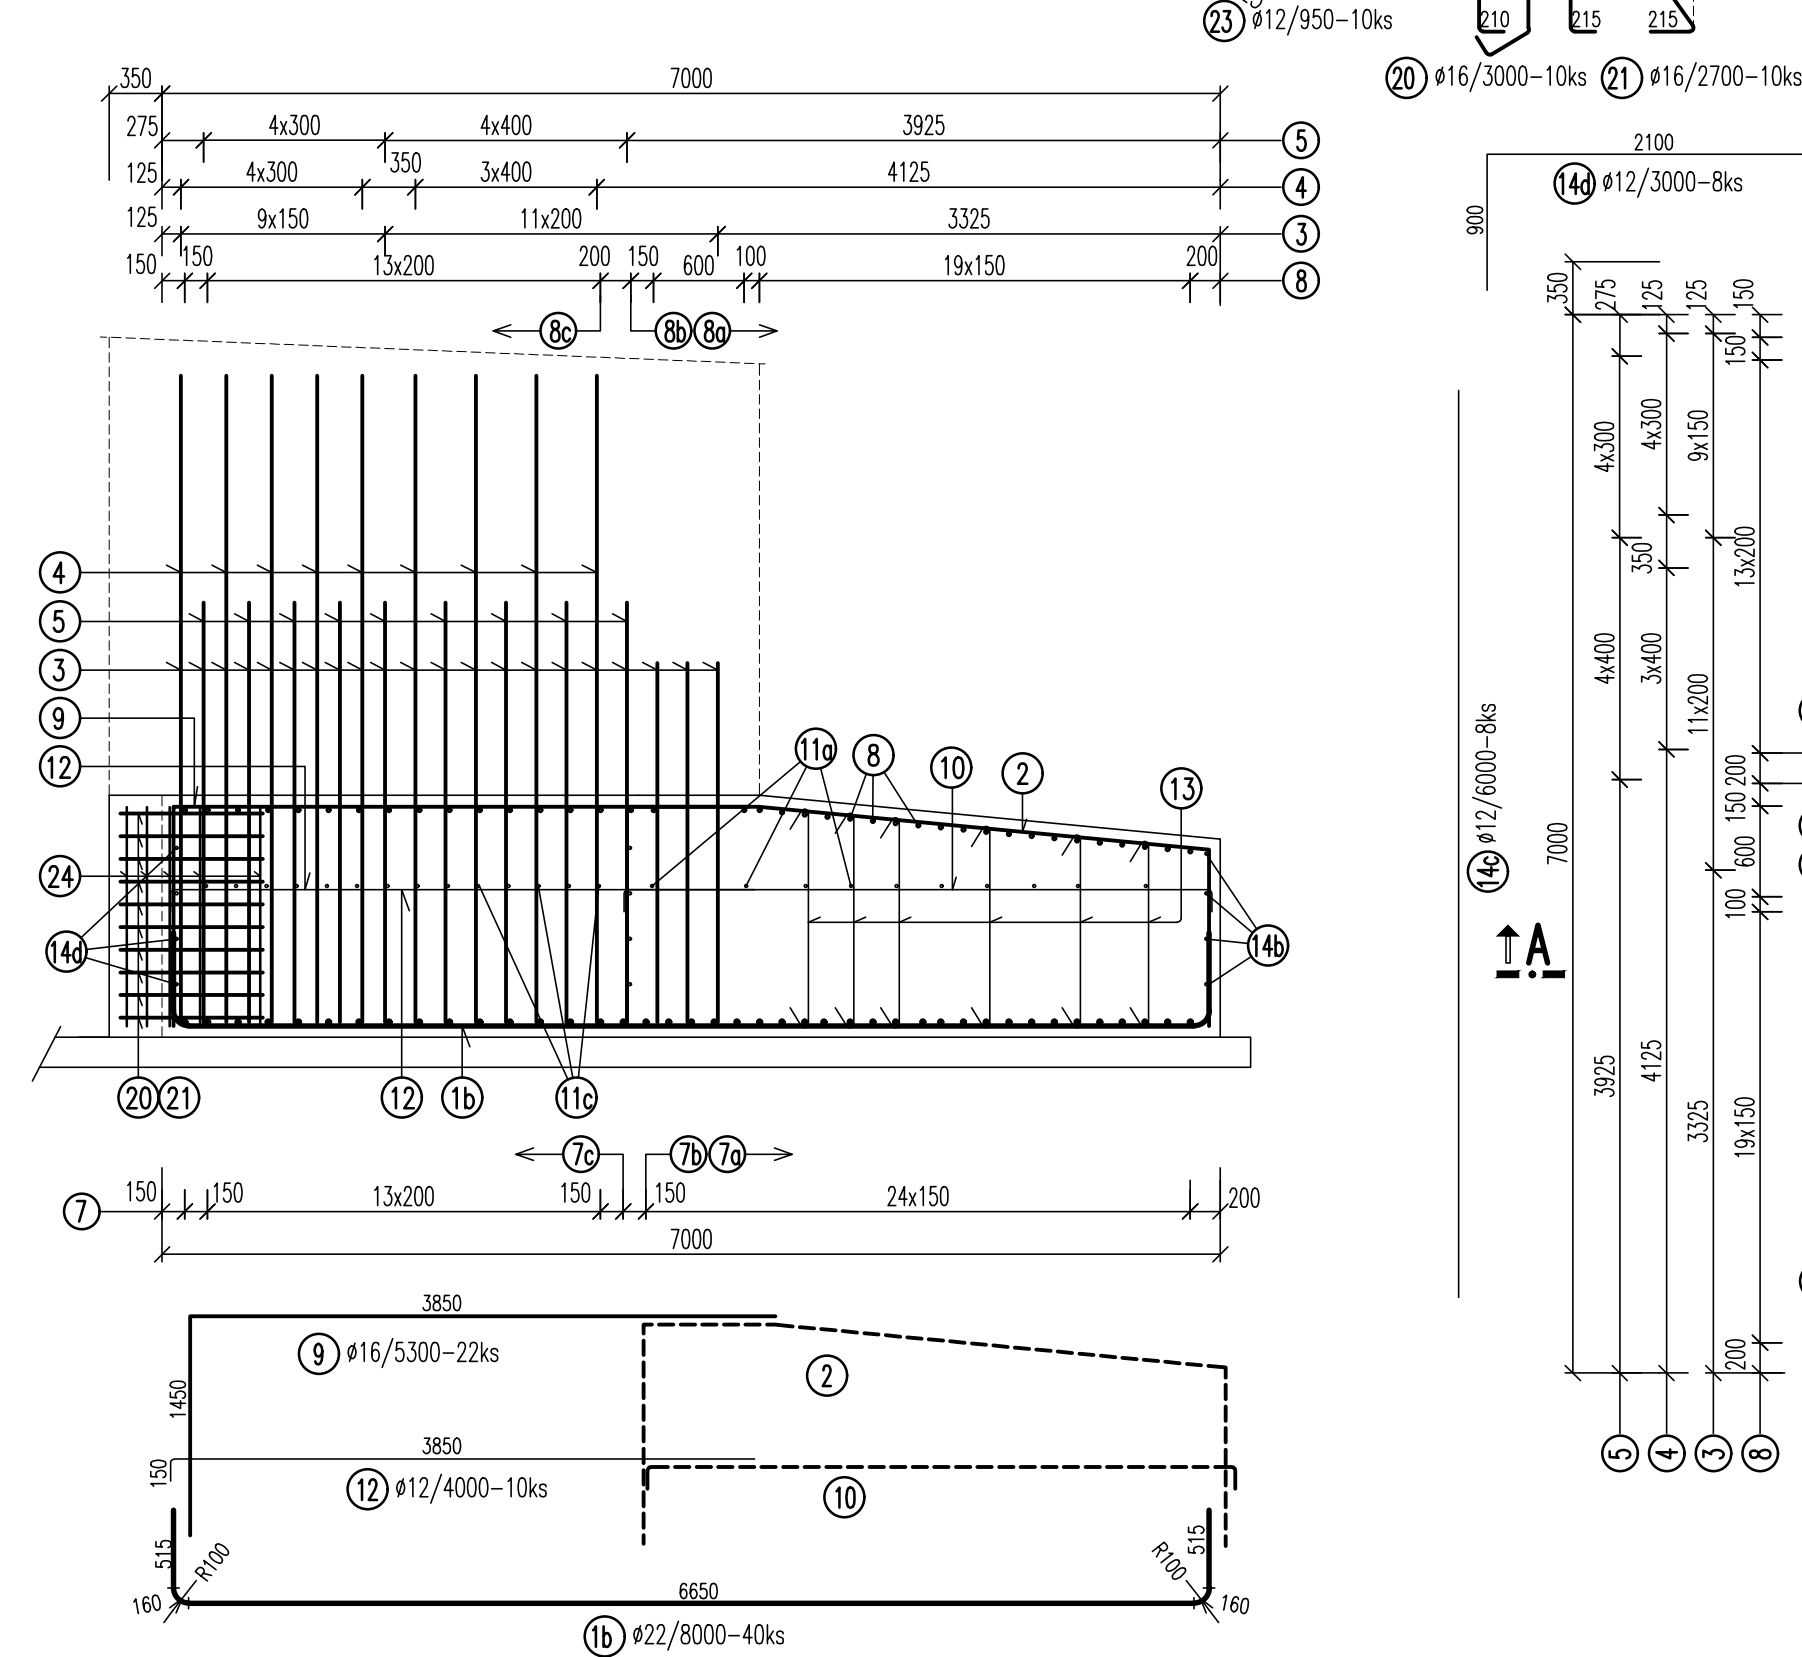

→ REZ A-A
1:50

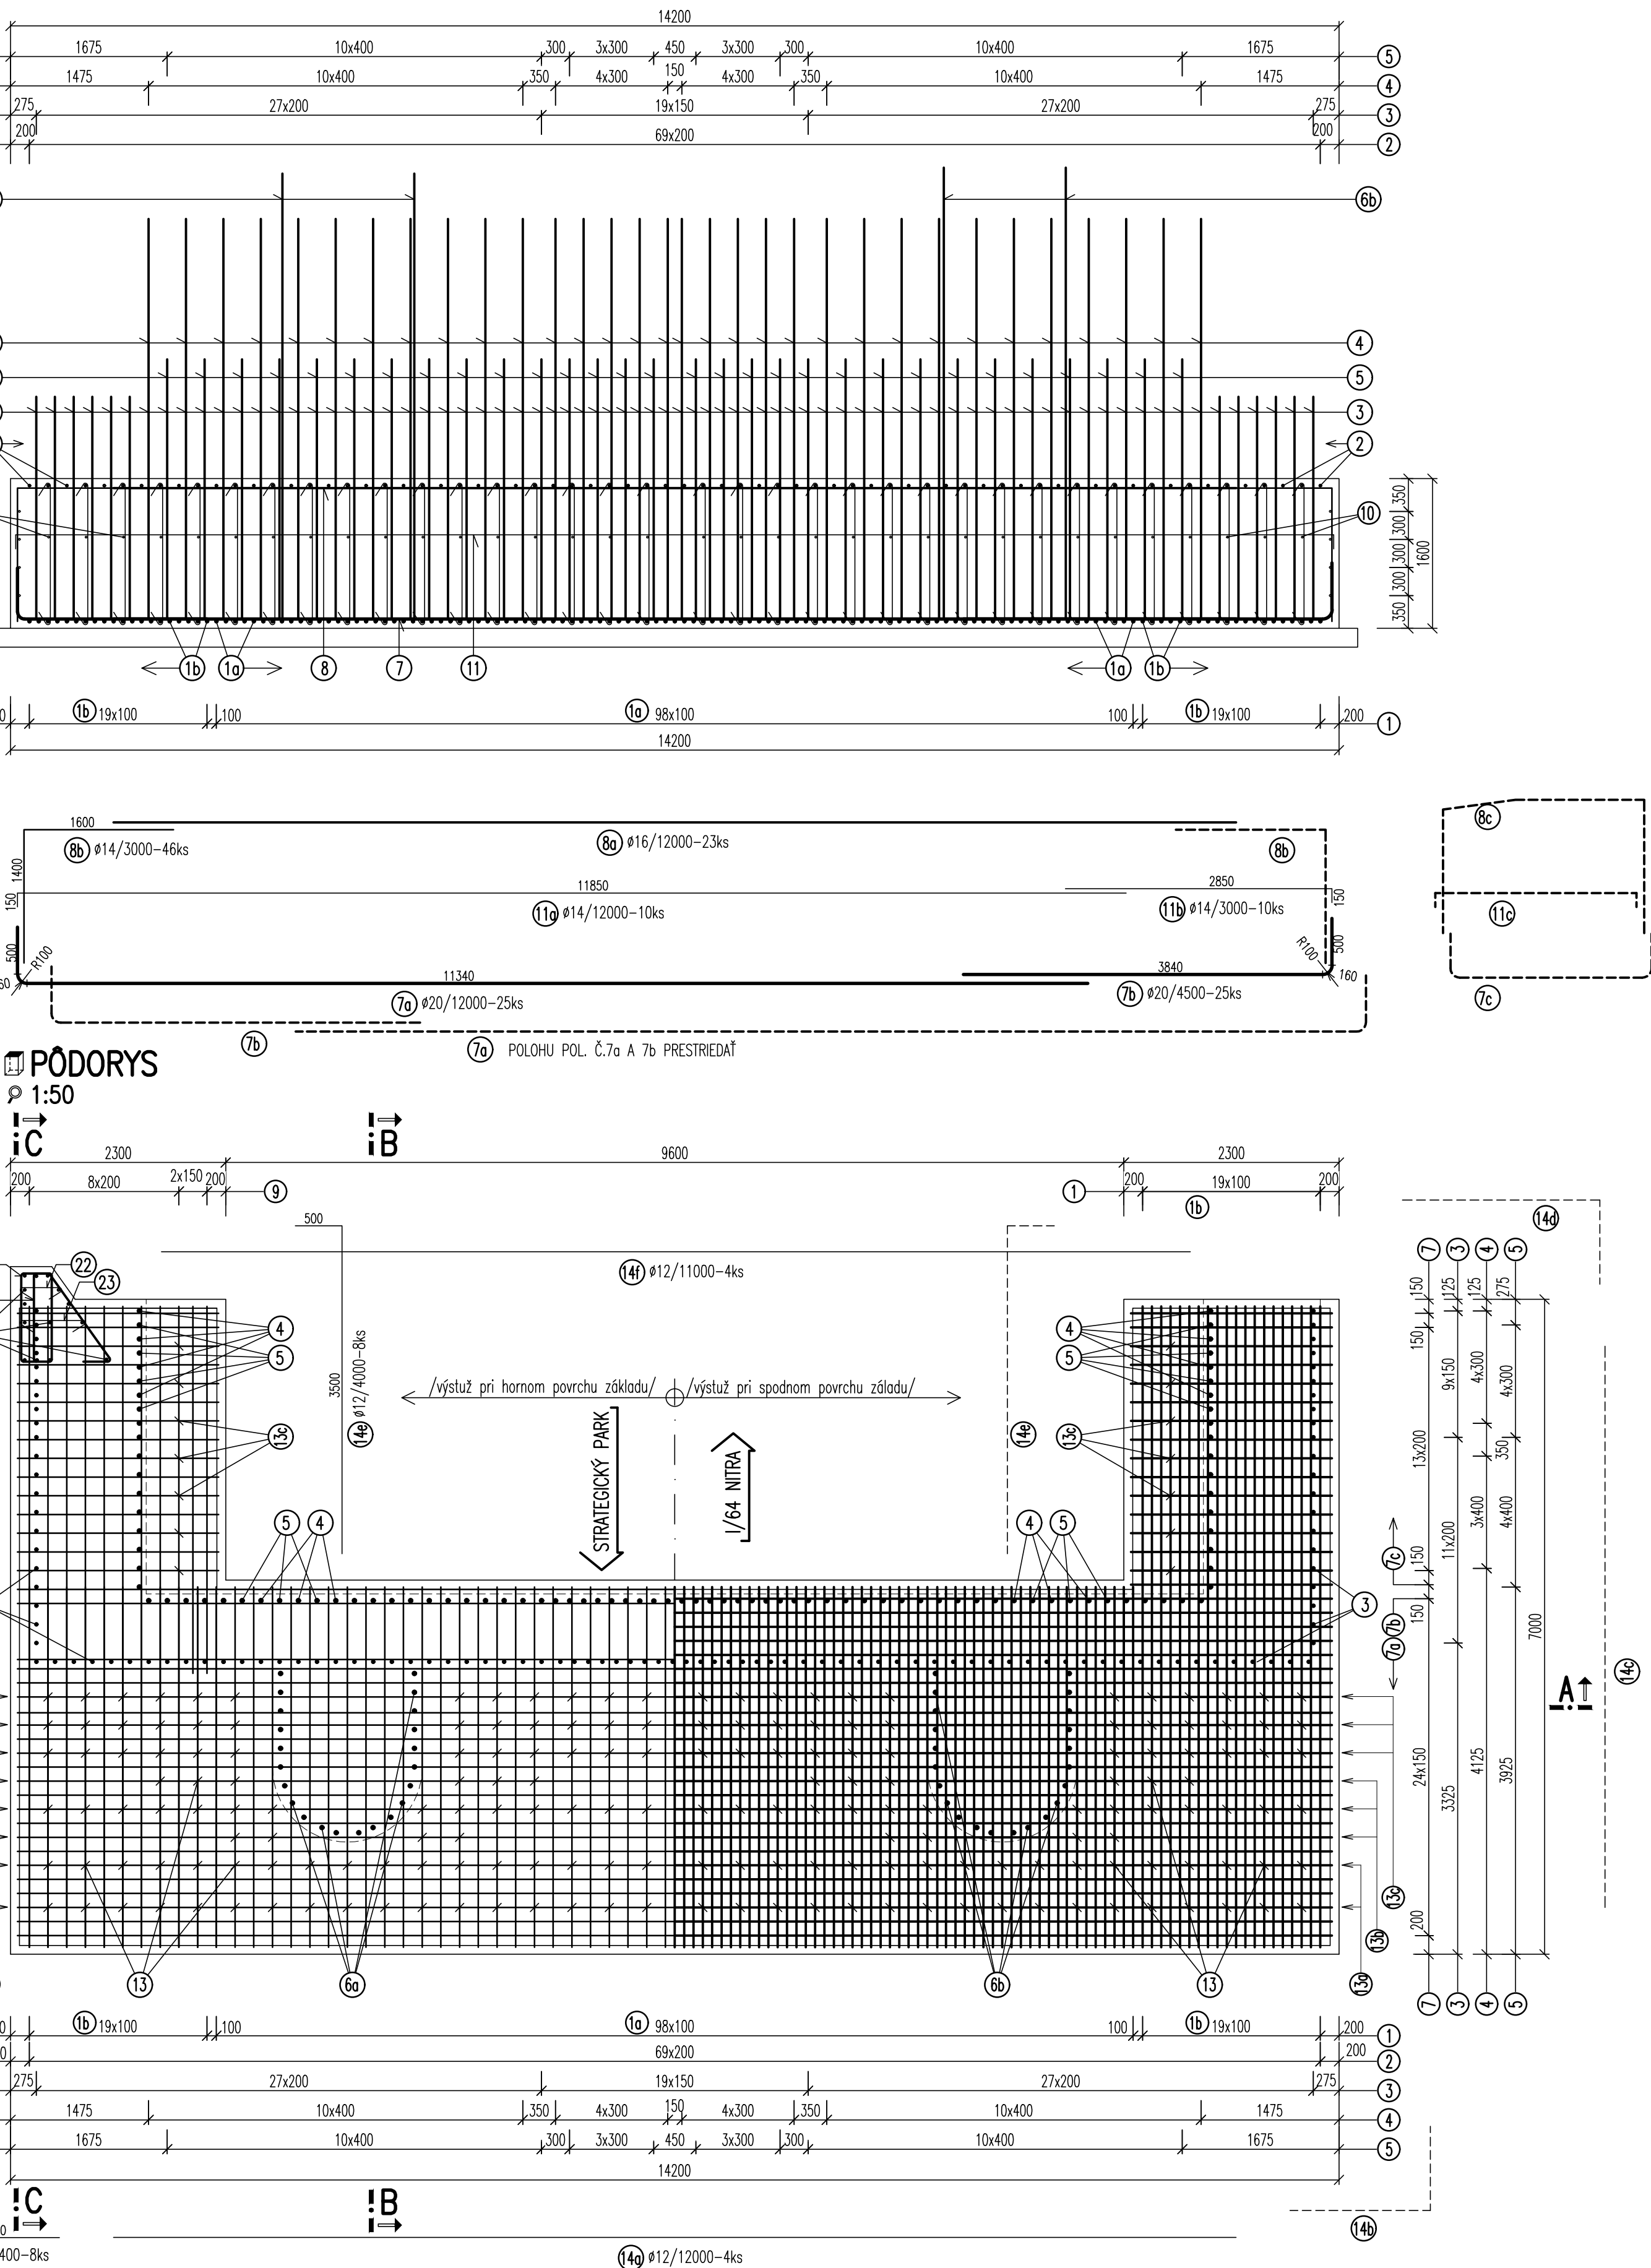

VÝKAZ VÝSTUŽE

OZN.	Φ	D _L , h _s	k _S	DLŽKA CELKOM [m]					
[-]	[mm]	[m]	[-]	Φ10	Φ12	Φ14	Φ16	Φ20	Φ22
1a	22	5,00	99						495,00
1b	22	8,00	40						320,00
2	16	6,50	70				455,00		
3	16	2,40	116				278,40		
4	22	4,50	50						225,00
5	22	3,00	48						144,00
6a	22	4,96	22						109,12
6b	22	5,13	22						112,86
7a	20	12,00	25					300,00	
7b	20	4,50	25					112,50	
7c	20	3,00	32					96,00	
8a	16	12,00	23				276,00		
8b	14	1,60	46			73,60			
8c	14	4,90	30			147,00			
9	16	5,30	22				116,60		
10	14	4,20	34			142,80			
11a	14	12,00	10			120,00			
11b	14	3,00	10			30,00			
11c	12	2,40	28		67,20				
12	12	4,00	10		40,00				
13a	12	1,55	68		105,40				
13b	12	1,60	48		76,80				
13c	12	1,70	86		146,20				
14a	12	12,00	8		96,00				
14b	12	2,40	8		19,20				
14c	12	6,00	8		48,00				
14d	12	3,00	8		24,00				
14e	12	4,00	8		32,00				
14f	12	11,00	4		44,00				
20	16	3,00	10				30,00		
21	16	2,70	10				27,00		
22	12	0,70	10		7,00				
23	12	0,95	10		9,50				
24	12	1,90	14		26,60				
SPOLU			[m]	0,00	741,90	513,40	1183,00	508,50	1405,98
			[kg/m]	0,617	0,888	1,208	1,578	2,466	2,984
HMOTNOST SPOLU			[kg]	0,00	658,81	620,19	1866,77	1253,96	4195,44
							8595		


OZNAČENIE POUŽITÝCH MATERIÁLOV

Typ konštrukcie	Trieda betónu
Podkladový betón	SIN EN 206-1-C12/15 X0(S) CkI-0,0 Dmax22 S4
Zakladý opôr	SIN EN 206-1-C30/37 SC2,XF3,XA1 CkI CkI-0,4 Dmax22 S4
Drieky OPOR, ZÁR. MŮRIK A KRÍDLA	SIN EN 206-1-C30/37 XC4,01,XF2,XA1 CkI CkI-0,4 Dmax22 S3
POZNÁMKA : PRE HODNOTY MODULOV PRUŽNOSTI JEDNOTLIVÝCH PEVNOSTNÝCH TRIED BETÓNŮV, SA SPLNILO USTANOVENIA V ZMLUVĚ SIN EN 1992-1-1 (Čl. 3.1.3, Tab. 1A.).	
BETONÁRSKA VÝSTUŽ	SIN EN 1992-1-1-B500B, fyk=500MPa, trieda ťažnôtosti "B"

 POZNÁMKY :

1. VÝSTUŽ ZÁKLADU SA BODOVO PRIVARILA S VÝSTUŽOU KAŽDEJ PÍLÓTY
2. VÝSTUŽ ZÁKLADOV SA BODOVO PREVARILA S VÝSTUŽOU TRČIACOU DO DRIEKU A KRÍDEĽ
3. KONŠTRUKČNÉ OPATRENIA PROTI BLUDNÝM PRÚDOM POZRI TIEŽ TECHNICKÚ SPRÁVU

DETAIL "1"

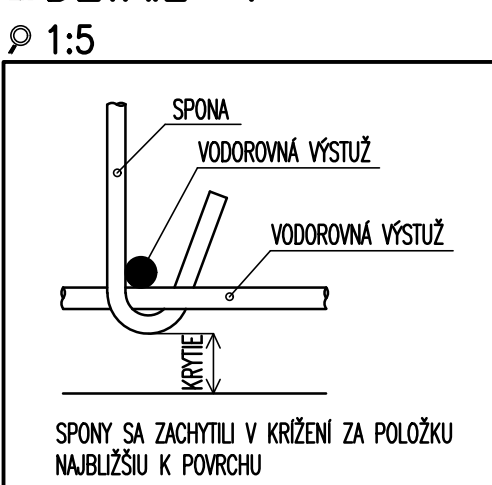

KRYTIE VÝSTUŽE

KONSTRUKCIA	c_{nom} (mm)
ZÁKLAD-DOLNÝ A HORNÝ POVRCH	60
DRIEK A KRÍDLO OPORY	60
c_{nom} – NOMINÁLNA HRúbKA BETÓNÚ KRYCEJ VRSTVY	

NÁZOV STAVBY		
PRÍPRAVA STRATEGICKÉHO PARKU NITRA PRÍPRAVA CESTNEJ INFRAŠTRUKTÚRY - STRATEGICKÝ PARK NITRA		
OBEDNÁVATEL	Slovenská správa ciest Miletičova 19, 826 19 Bratislava	
STAVEBNÝ DOZOR	Slovenská správa ciest Miletičova 19, 826 19 Bratislava	PEČIATKA
	ZODPOVEDNÝ SD	PODPIS
ZHOTOVITEL STAVBY	ZDRUŽENIE „INFRAŠTRUKTÚRA NITRA“	PEČIATKA
Vedúci člen združenia: Doprastav, a.s., Drieňová 27, 826 56 Bratislava Člen združenia: STRABAG, s.r.o., Mlynské Nivy 61/A, 825 18 Bratislava RIADITEL STAVBY - PREDSTAVITEĽ ZHOTOVITEĽA ING. J. ROVNÁN		
		PODPIS

DOKUMENTÁCIA SKUTOČNÉHO REALIZOVANIA STAVBY

SO 204

PROJEKTOVATEL DSRB:  DOPRAVOPROJEKT, o.s. DI/1214 BRATISLAVA 1 83203 BRATISLAVA, KOMÁRŇSKÁ 2,4		DOPRAVOPROJEKT, a.s. DVORÁKA BRATISLAVA 1 KOMÁRŇSKÁ 2,4, 832 03 Bratislava	
RIADITEĽ DV. BRATISLAVA I HL. INŽ. PROJEKTU Č. ZAKÁZKY	ING. S. BUKOVINŠKÝ ING. M. KODAJČOVÁ 7782-03	PODPIS  PODPIS 	
PROJEKTOVÝTELE DSRB:  DOPRAVOPROJEKT, o.s. DI/1214 BRATISLAVA 1 83203 BRATISLAVA, KOMÁRŇSKÁ 2,4		ZODPOVEDNÝ PROJEKTANT VYPRÁVAČ KONTROLÓVAJ ING. A. MARTON ING. J. KOPECKÝ ING. P. DEMČÁK	
KRAJ: NITRIANSKY OKRES: NITRA OBUJEKŤ / BUILDING: SO 204 MOST NA KOMUNIKÁCIÁCH (OBCHVAT V KM 1,150 NAD OKRUŽNÚ KRÍŽOVATKOU "D") SO 204 BRIDGE ON COMMUNICATION (BYPASS AT KM 1.150 OVER CIRCLE CROSSROAD "D")		KATASTR. ÚZEMIE: k.ú. Mylnárok, Lužanček, Dražovce, Zbehy, Čakajovce, Zobor DATUM FORMÁT MIERKA STUPEŇ ČÍS. ZAKÁZKY	
NÁZOV PROJEKTU / TITLE: BETONÁRKA VÝSTŮZ - ZÁKLAD OPŮTY 6.1 REINFORCEMENT - FOOTINGS OF ABUTMENT No. 1		09.2018 A4 1:50 DSRB 7782-03	
ČÍS. SUPRÁVY:		ČÍS. PRÍLOHY:	
4.4.1			