



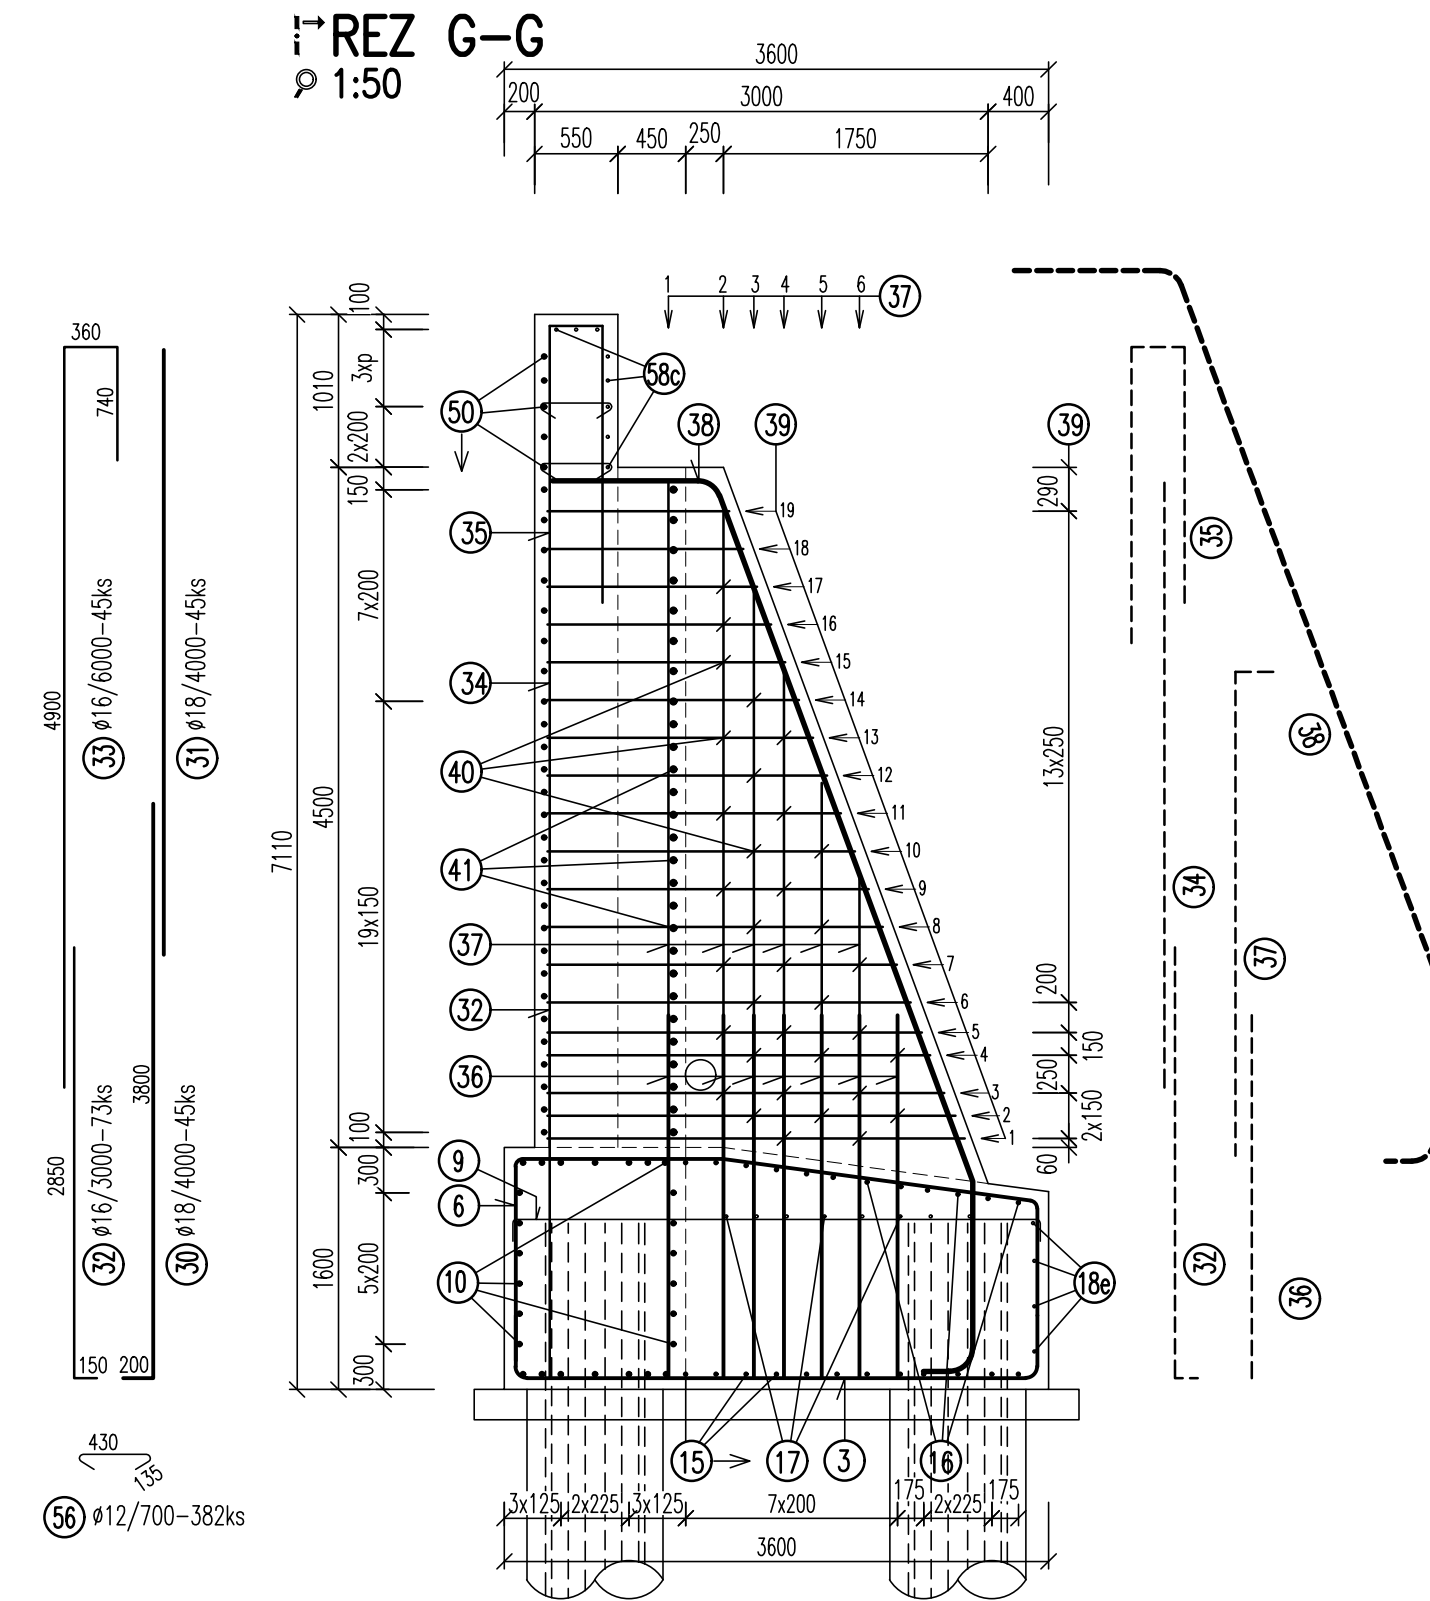

(54) 016/TAB

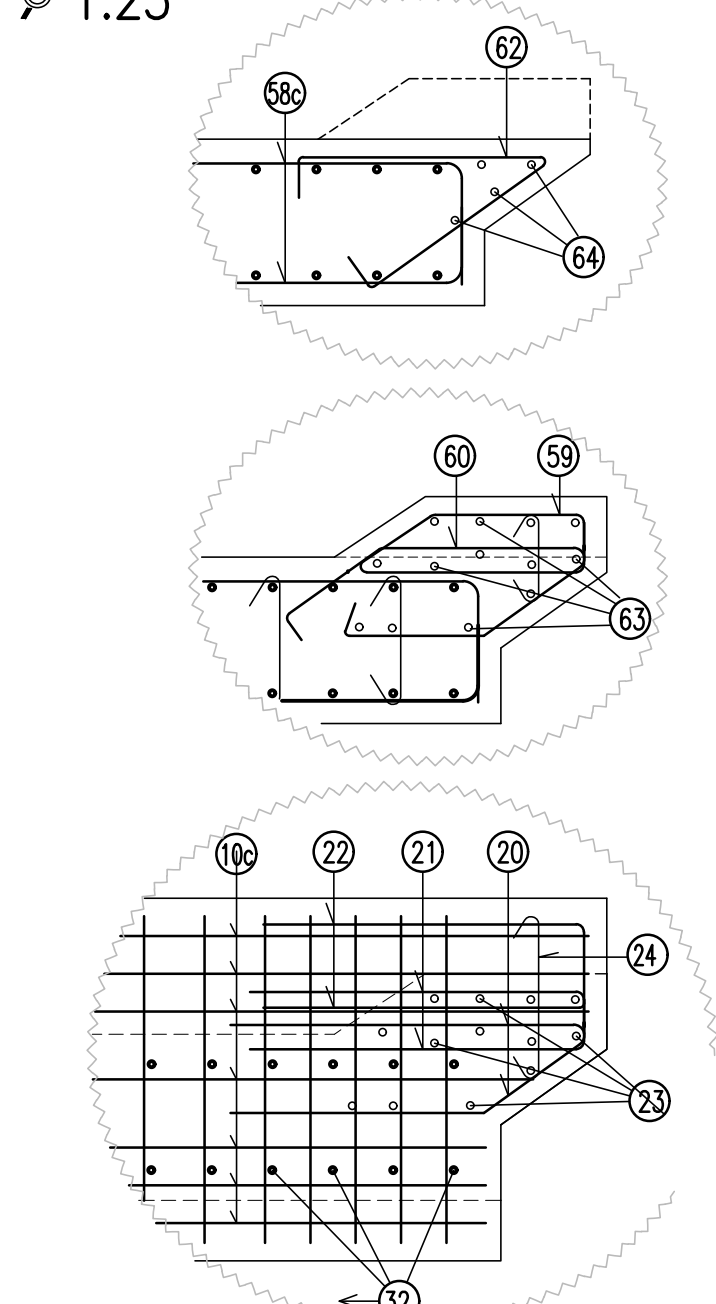

PROJEKTOVATEL DSRIS:  DOPRAVOPROJEKT, a.s. DIVIZIA BRATISLAVA I 83203 BRATISLAVA, KOPINŔARSKÁ 2/4		DOPRAVOPROJEKT, a.s. DIVIZIA BRATISLAVA I Komínarská 2/4, 832 03 Bratislava		Dátum: 09.2018 Formát: 5x2 A4 Mierka: 1:50 Stupeň: DSRIS Čís. ZÁKAZKY: 7782-03 Čís. PRÍLOHY: 4.4.3	
PODKOTIVITEL DSRIS:  DOPRAVOPROJEKT, a.s. DIVIZIA BRATISLAVA I 83203 BRATISLAVA, KOPINŔARSKÁ 2/4		ZODPOVEDNÝ PROJEKTANT VÝROBČOVACÍ KONTROLOVÁČ		ING. S. BUKOVINSKÝ ING. J. KOPECKÝ ING. P. DEMČÁK	
PRÁZ. ODRIS: OULIK:		KATASTR. UZEMIE: k.ú. Myšianske, Lužianske, Drazovské, Zbehy, Čekajkovské, Zborov		DATUM FORMÁT MIERKA STUPEŇ DSRIS ČÍS. ZÁKAZKY ČÍS. PRÍLOHY	
SO 204. MOST NA KOMUNIKÁČI (JOCHVAT) V KM 1,150 NA MOST OKRÚŽNÝ KŔIŽOVANÝ "D" SO 204. BRIDGE ON COMMUNICATION (BYPASS) AT KM 1,150 OVER CIRCLE CROSSROAD "D"		BETONŔARSKÁ VÝSTŤ - PRÁVÉ KRÍDLŦ OPORY Č. 1 REINFORCEMENT - RIGHT WALL OF ABUTMENT No. 1			

