

OZNAČENIE POUŽITÝCH MATERIÁLOV

TYP KONŠTRUKCIE	TRIEDA BETÓNU
PODKLADNÝ BETÓN	STN EN 206-C12/15 X0(SK) C1-1,0 Dmax22 S4
PILOTY	STN EN 206-C30/37 XC2,XA1 (SK) C1-0,4 Dmax22 S4
ZÁKLADY PODPIER	STN EN 206-C30/37 XC2,XF3,XA1 (SK) C1-0,4 Dmax22 S3
DRIEKY PODPIER	STN EN 206-C35/45 XC4,XD3,XF4,XA1 (SK) C1-0,4 Dmax22 S4
LOŽISKOVÉ BLOKY	STN EN 206-C35/45 XC4,XD3,XF4,XA1 (SK) C1-0,4 Dmax22 S4
POZNÁMKA : PRE HODNOTY MODULOV PRUŽNOSTI JEDNOTLÝCH PEVNOSTNÝCH TRIED BETÓNOV, SA SPLNILI USTANOVENIA V ZMYSLE STN EN 1992-1-1 (ČL. 3.1.3, TAB. 3.1).	
BETONÁRSKA VÝSTUŽ	STN EN 1992 1-1-B500B, fyk=500MPa, TRIEDA ŤAŽNOSTI "B"

- POZNÁMKY:
- 1.) POLOHA STYKOVANIA VÝSTUŽE SA PRESTRIEDAIA.
 - 2.) VÝSTUŽ DRIEKU PODPERY SA DOPLNILA PODĽA PRÍSLUŠNEJ PRÍLOHY
 - 3.) V PRÍPADE KOLÍZIE S VÝSTUŽOU DRIEKU PILIERA SA UPRAVILA VÝSTUŽ ZÁKLADU
 - 4.) VÝSTUŽ ZÁKLADU POL. Č.1 A Č.2 SA BODOVO PRIVARILA S MIN. JEDNOU VÝSTUŽOU KAŽDEJ PILÓTY
 - 5.) OBVODOVÁ VÝSTUŽ POL. Č.8, Č.9 A Č.10 SA BODOVO PRIVARILA V NAZNAČENÝCH POLOHÁCH S KAŽDÝM PRÓTOM POL. Č.1, Č.2, Č.6 A Č.7
 - 6.) VÝSTUŽ ZÁKLADU POL. Č.1, Č.2 A Č.7 SA BODOVO PRIVARILA S MIN. JEDNÝM PRÓTOM DRIEKU PILIERA
 - 7.) VÝSTUŽ PILIERA V ZÁKLADE SA VODOVO PREPOJILA MIN. JEDNÝM BODOVÝM ZVARMOM PO OBVODE SPIRÁLY PILIERA
 - 8.) KONŠTRUKČNÉ OPATRENIA PROTI BLUDNÝM PRÓDOM POŽRI TIEŽ TECHNICKO SPRÁVU

UPRESNENIE POČTOV VYROBENÝCH POLOŽIEK

POLOŽKA	POČET PŮVODNÝ	POČET NOVÝ	POZNÁMKA
1a	74	38	ZO ZVÝŠNÉHO POČTU (36ks) SA VYROBÍ POL. Č. 2b
1b	37	39	DOROBÍŤ 2 POLOŽKY
1c	0	40	NOVÁ POLOŽKA
2	125	125	BEZ ZMENY
2b	0	36	VYROBÍ SA Z POL. Č. 1a
3a	34	34	BEZ ZMENY
3b	34	0	POLOŽKA SA NEPOUŽÍE
3c	0	34	NOVÁ POLOŽKA NAHRÁDZA POL. Č.1b
4	122	130	DOROBÍŤ 8 POLOŽIEK
5	18	19	DOROBÍŤ 1 POLOŽKU
6a	20	21	DOROBÍŤ 1 POLOŽKU
6b	8	8	BEZ ZMENY
6c	8	8	BEZ ZMENY
6d	0	12	NOVÁ POLOŽKA
7a	47	67	DOROBÍŤ 20 POLOŽIEK
7b	32	32	BEZ ZMENY
7c	0	52	NOVÁ POLOŽKA
8	10	0	POLOŽKA SA ROZDELI A VZNIKNÚ POL. Č.8a A Č.8b
8a	10	0	POLOŽKA VYROBENÁ Z POL. Č.8
8b	8	0	POLOŽKA VYROBENÁ Z POL. Č.8
9	8	12	DOROBÍŤ 4 POLOŽKY
10	16	24	DOROBÍŤ 8 POLOŽIEK
11a	276	290	DOROBÍŤ 14 POLOŽIEK
11b	162	204	DOROBÍŤ 42 POLOŽIEK
11c	210	276	DOROBÍŤ 66 POLOŽIEK
11d	0	44	NOVÁ POLOŽKA



NÁZOV STAVBY PRÍPRAVA STRATEGICKÉHO PARKU NITRA PRÍPRAVA CESTNEJ INFRAŠTRUKTÚRY - STRATEGICKÝ PARK NITRA

OBJEDNÁVATEL	Slovenská správa ciest Miletičova 19, 826 19 Bratislava	
STAVEBNÝ DOZOR	Slovenská správa ciest Miletičova 19, 826 19 Bratislava	PEČIATKA
ZODPOVEDNÝ SD		PODPIS
ZHOTOVITEL STAVBY	ZDRUŽENIE „INFRAŠTRUKTÚRA NITRA“ Vedúci člen združenia: Doprastav, a.s., Drieňová 27, 826 56 Bratislava Člen združenia: STRABAG, s.r.o., Mlynské Nivy 61/A, 825 18 Bratislava	PEČIATKA
RIADITEL STAVBY - PREDSTAVITEL ZHOTOVITEĽA	ING. J. ROVNAN	PODPIS

DOKUMENTÁCIA SKUTOČNÉHO REALIZOVANIA STAVBY


SO 204

ZHOTOVITEL DSRS	DOPRAVOPROJEKT, a.s. DIVÍZIA BRATISLAVA I Kominárska 2,4, 832 03 Bratislava	
RIADITEL DIV. BRATISLAVA I	ING. S. BUKOVINSKÝ	PODPIS
HL. INŽ. PROJEKTU	ING. M. KODAJOVÁ	PODPIS
Č. ZAKAZKY	7782-03	PODPIS
PODZHOTOVITEL DSRS	DOPRAVOPROJEKT, a.s. DIVÍZIA BRATISLAVA I 83203 BRATISLAVA, KOMINÁRSKA 2,4	PODPIS
ZODPOVEDNÝ PROJEKTANT	ING. A. MARTON	PODPIS
VYPRACOVAV	ING. J. KOPECKÝ	PODPIS
KONTROLOVAL	ING. P. DEMČÁK	PODPIS
KRAJ:	NITRIANSKY	KATASTR. UZEMIE:
OKRES:	NITRA	k.ú. Mlynské, Lužianky, Dražovce, Zbehy, Čakajovce, Zobor
OBJEKT / BUILDING	SO 204 MOST NA KOMUNIKÁCI (OBCHVAT) V KM 1,150 NAD OKRUŽNÝM KRÍŽOVATKOU "D"	DÁTUM
SO 204 BRIDGE ON COMMUNICATION (BYPASS) AT KM 1.150 OVER CIRCLE CROSSROAD "D"		09.2018
NÁZOV PRÍLOHY / TITLE	BETONÁRSKA VÝSTUŽ - ZÁKLAD PODPERY č. 2,3,4 REINFORCEMENT - FOOTINGS OF PIERS No. 2,3,4	FORMÁT
		4x2 A4
		MIERKA
		1:50
		STUPEŇ
		DSRS
		ČÍS. ZAKAZKY
		7782-03
		ČÍS. SUPRÁVY:
		ČÍS. PRÍLOHY:
		4.5.1

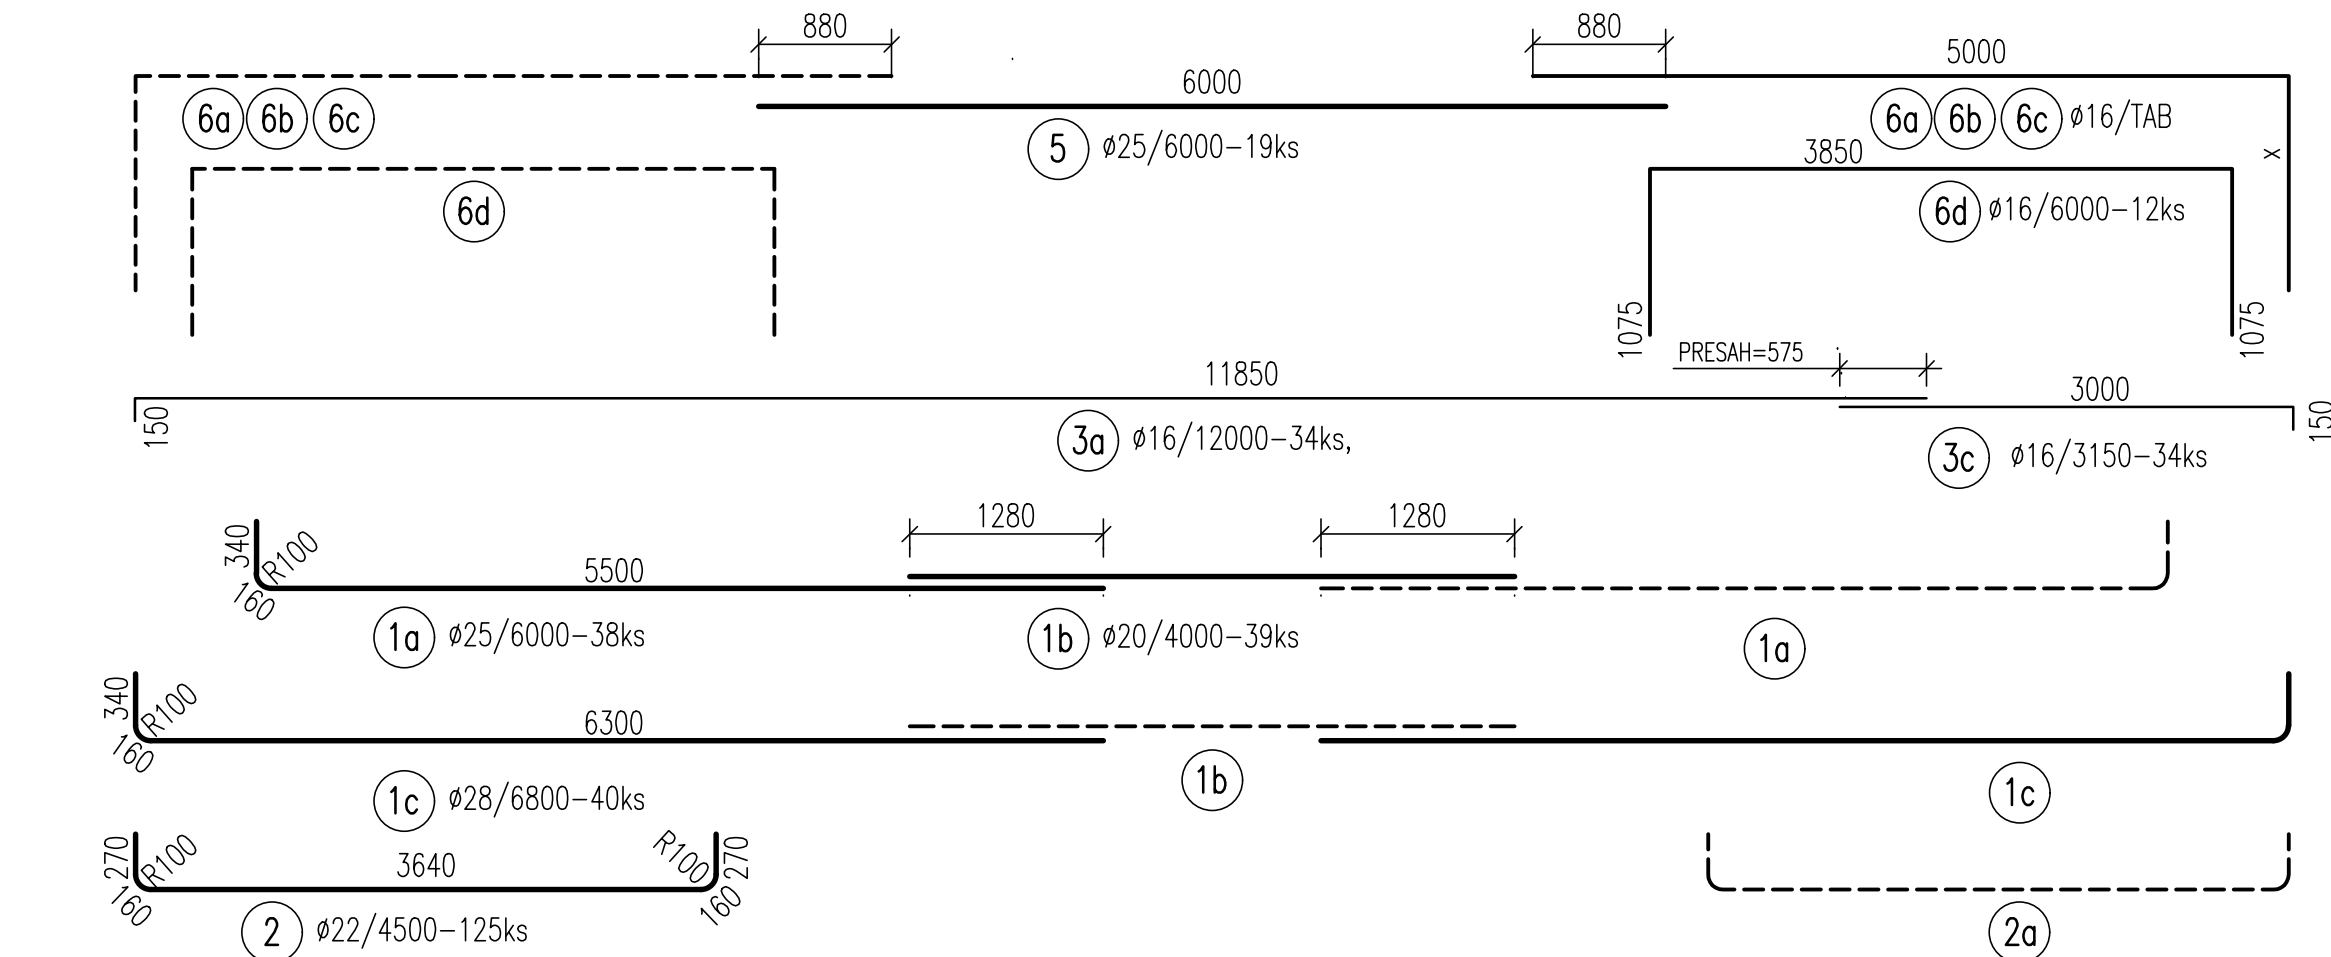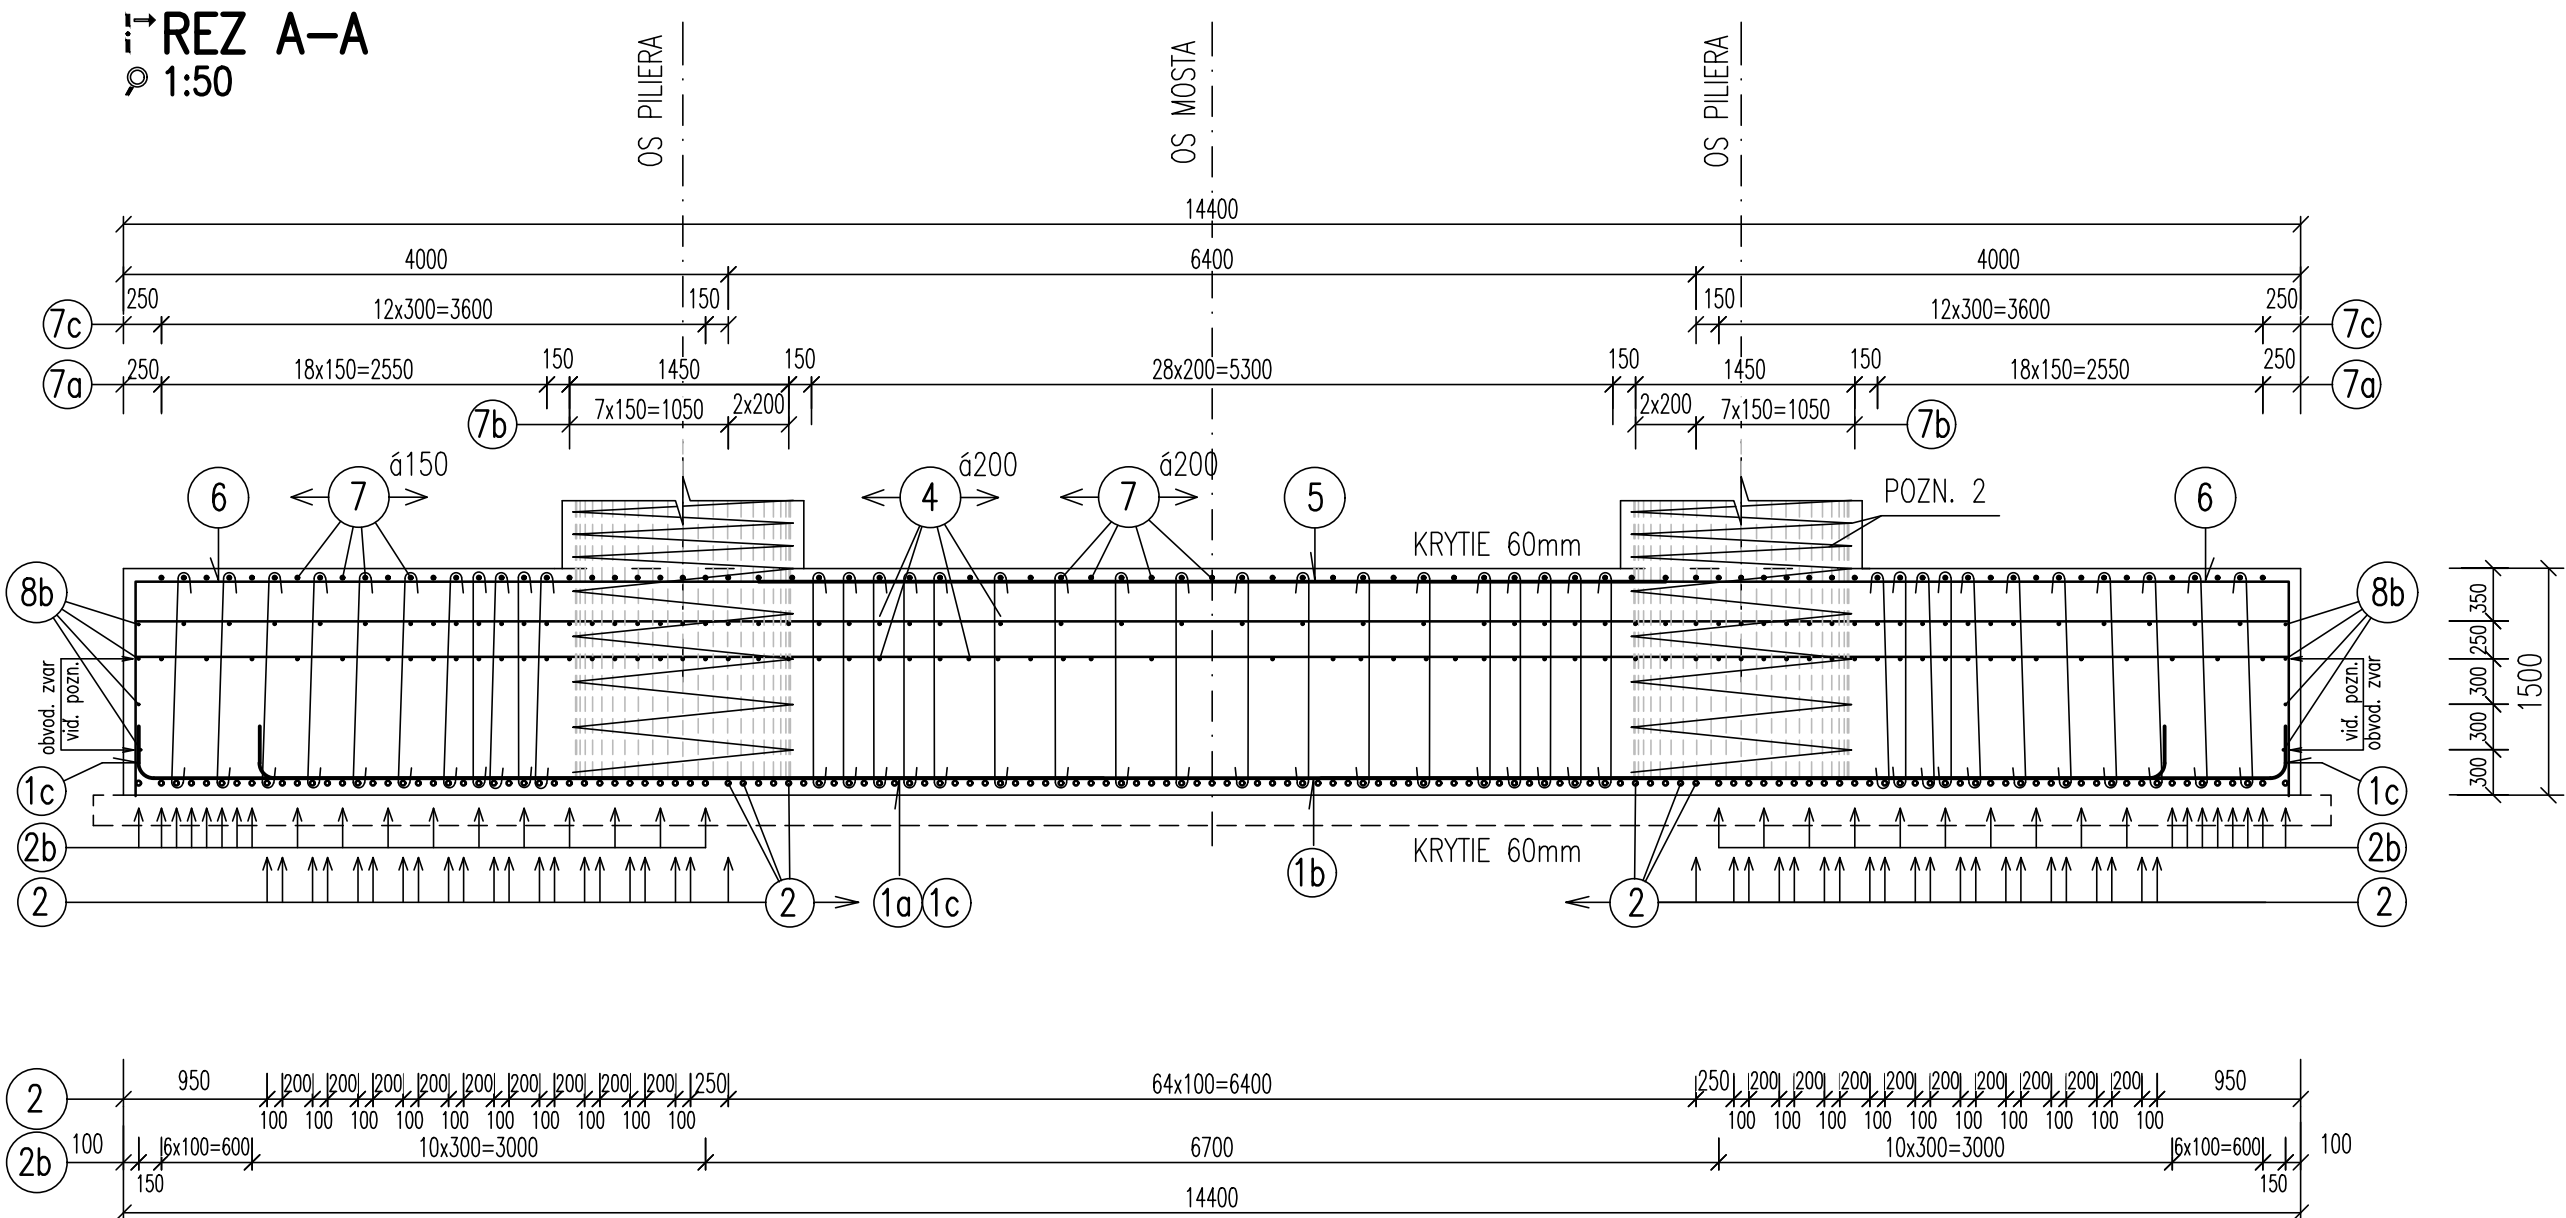

VÝKAZ VÝSTUŽE POLOŽKY č.6


OZN.	x (mm)	DLŽKA (m)	POČET (ks)	DL. SPOLU (m)
a	1300	6300	21	132,3
b	1250	6250	8	50,0
c	1200	6200	8	49,6
SPOLU				231,9

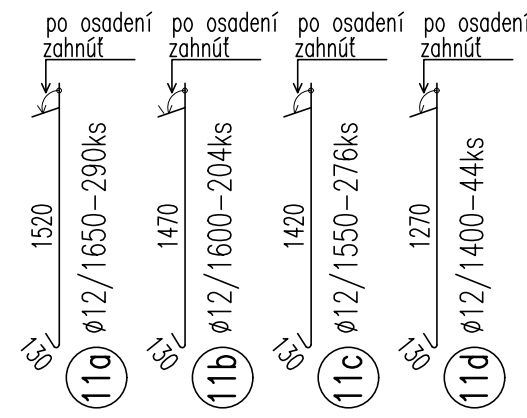

VÝKAZ VÝSTUŽE

OZN.	Φ	DL. 1ks	ks	DLŽKA CELKOM [m]							
[-]	[mm]	[m]	[-]	Φ10	Φ12	Φ14	Φ16	Φ20	Φ22	Φ25	Φ28
1a	25	6,00	38					156,00		228,00	
1b	20	4,00	39								
1c	28	6,80	40								272,00
2	22	4,50	125						562,50		
2b	25	6,00	36								216,00
3a	16	12,00	34				408,00				
3c	16	3,15	34				107,10				
4	16	4,20	130				546,00				
5	25	6,00	19							114,00	
6	16	TAB.					231,90				
6d	16	6,00	12				72,00				
7a	16	6,00	67				402,00				
7b	16	3,50	32				112,00				
7c	16	2,30	52				119,60				
8a	12	7,20	10		72,00						
8b	12	4,80	8		38,40						
9	12	3,00	12		36,00						
10	12	2,00	24		48,00						
11a	12	1,65	290		478,50						
11b	12	1,60	204		326,40						
11c	12	1,55	276		427,80						
11d	12	1,55	44		68,20						
SPOLU			[m]	0,00	1495,30	0,00	1998,60	156,00	562,50	558,00	272,00
			[kg/m]	0,617	0,888	1,208	1,578	2,466	2,984	3,853	4,834
			[kg]	0,00	1327,83	0,00	3153,79	384,70	1678,50	2149,97	1314,85
HMOTNOST SPOLU			[kg]	10010							

DETAIL "1"

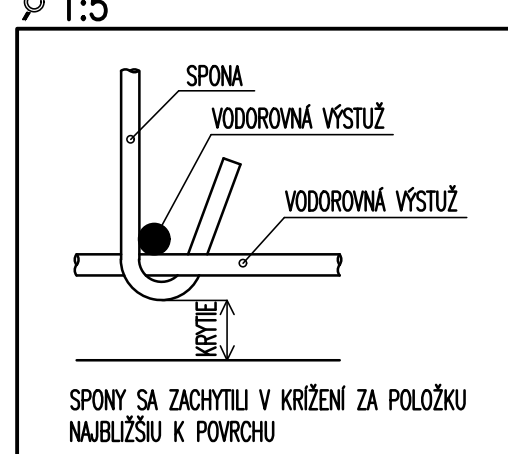

KRYTIE VÝSTUŽE

KONŠTRUKCIA	c _{min} (mm)
ZÁKLAD-DOLNÝ A HORNÝ PLOVCH	60
c _{nom} - NOMINÁLNA HRúbKA BETÓNU KRYCEJ VÝSTVY	