
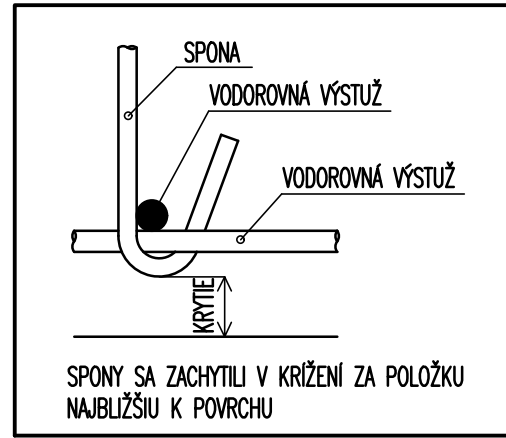
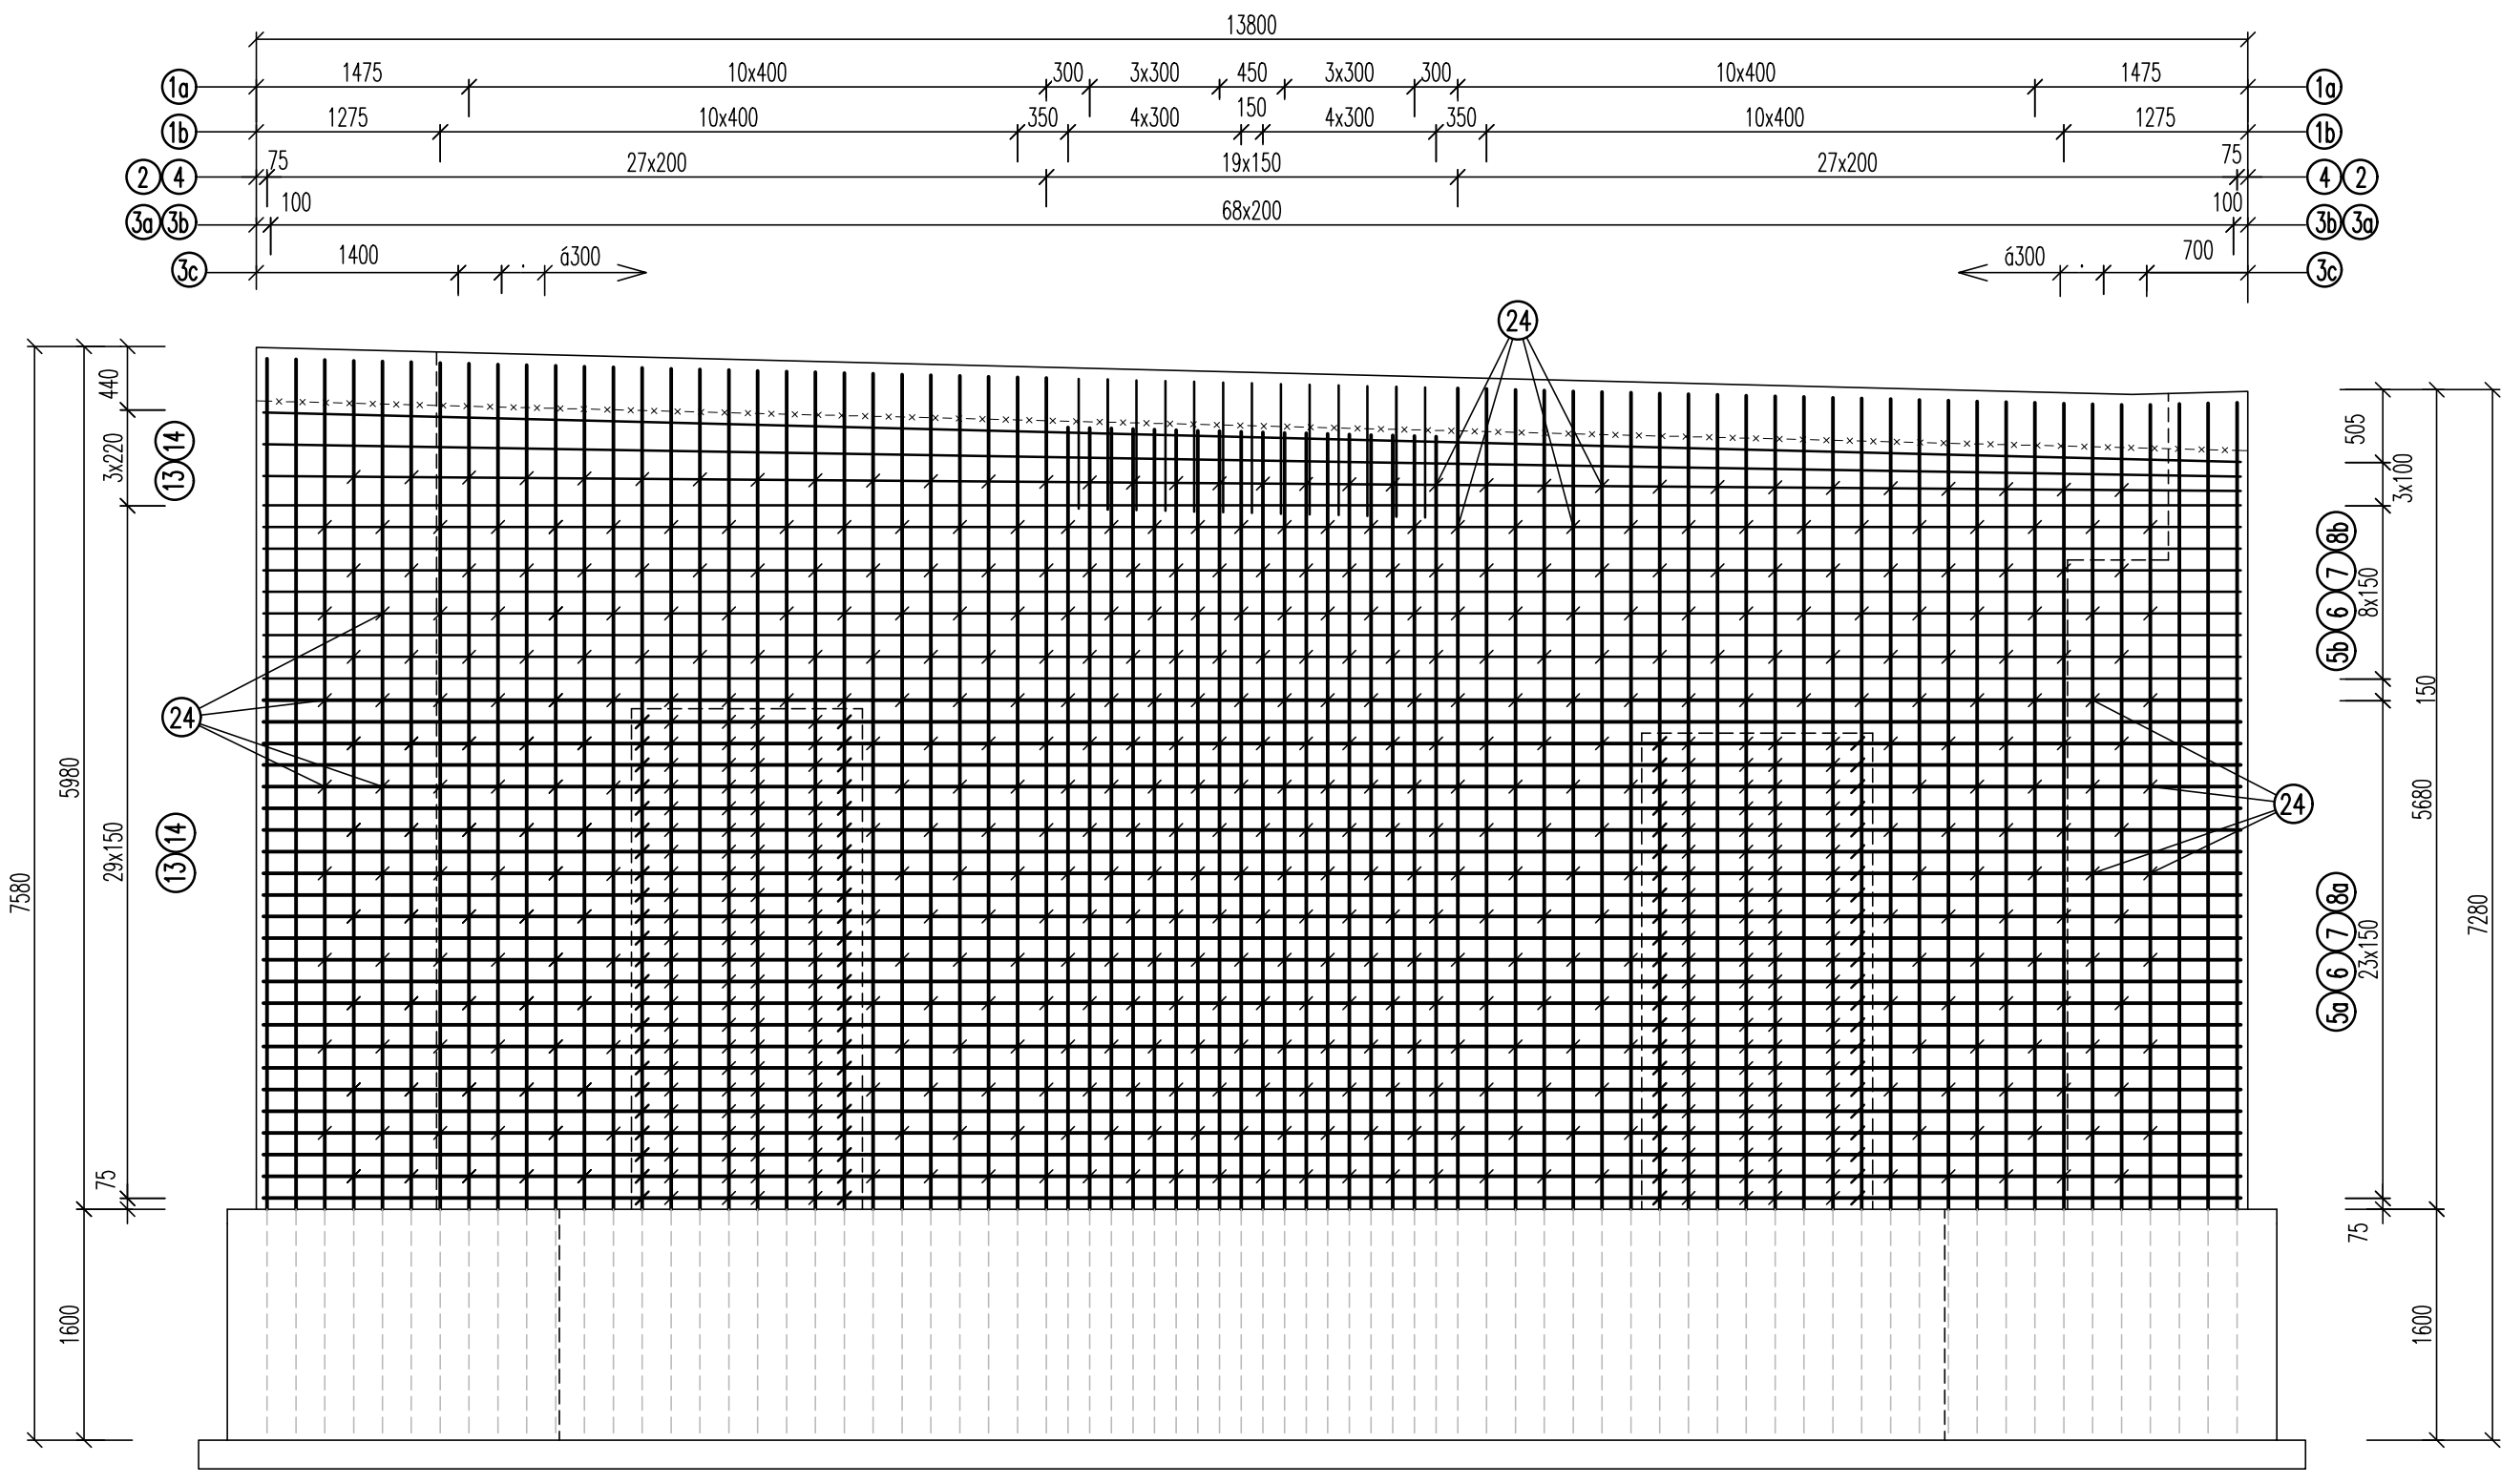
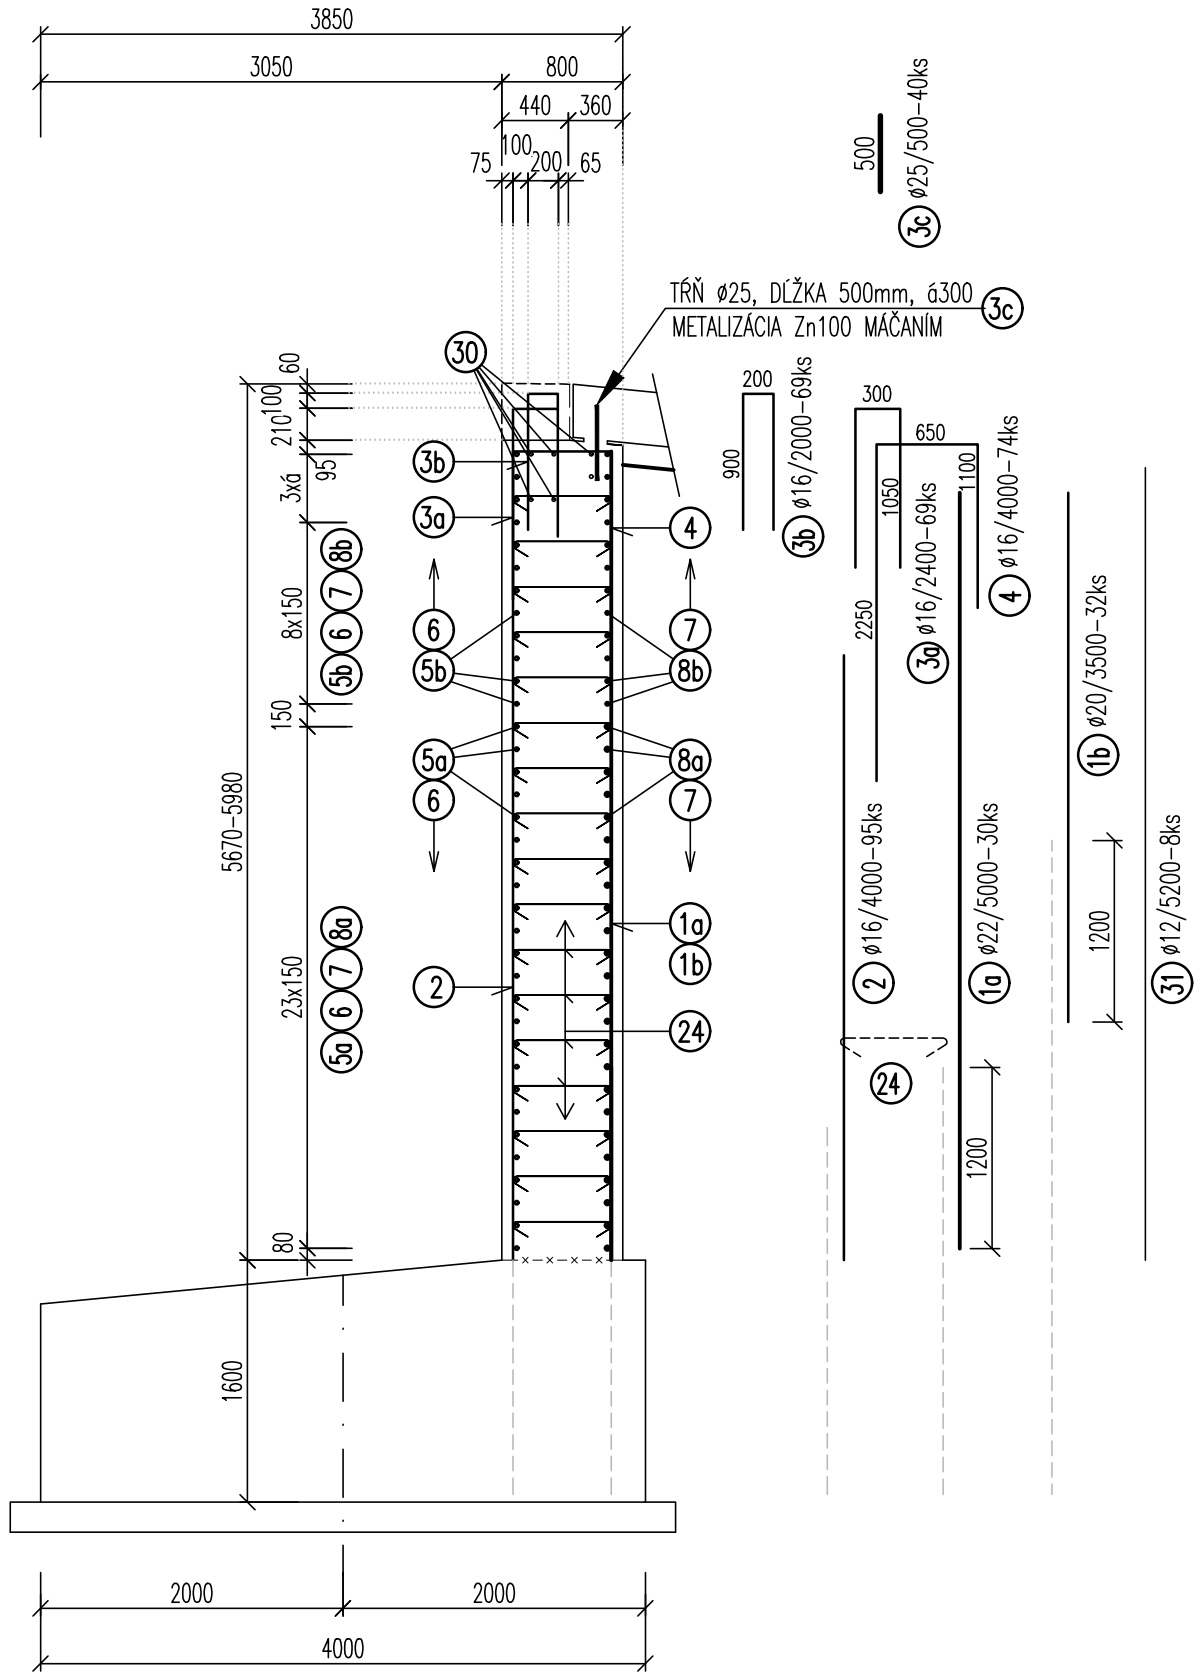
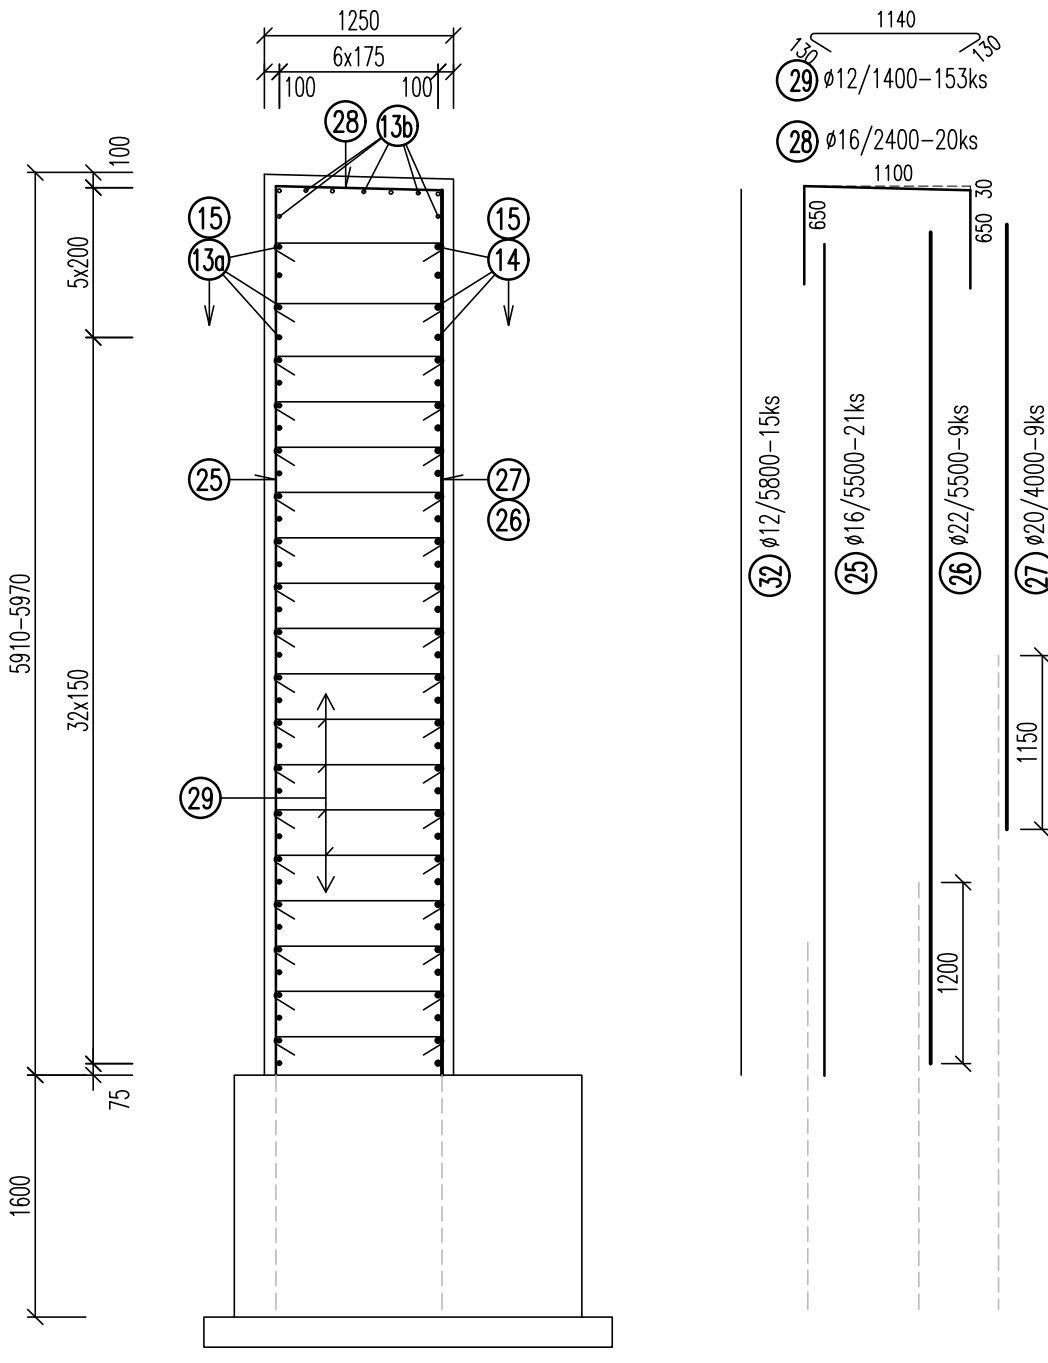


REZ G-G
1:50

→ REZ A-A
1:50

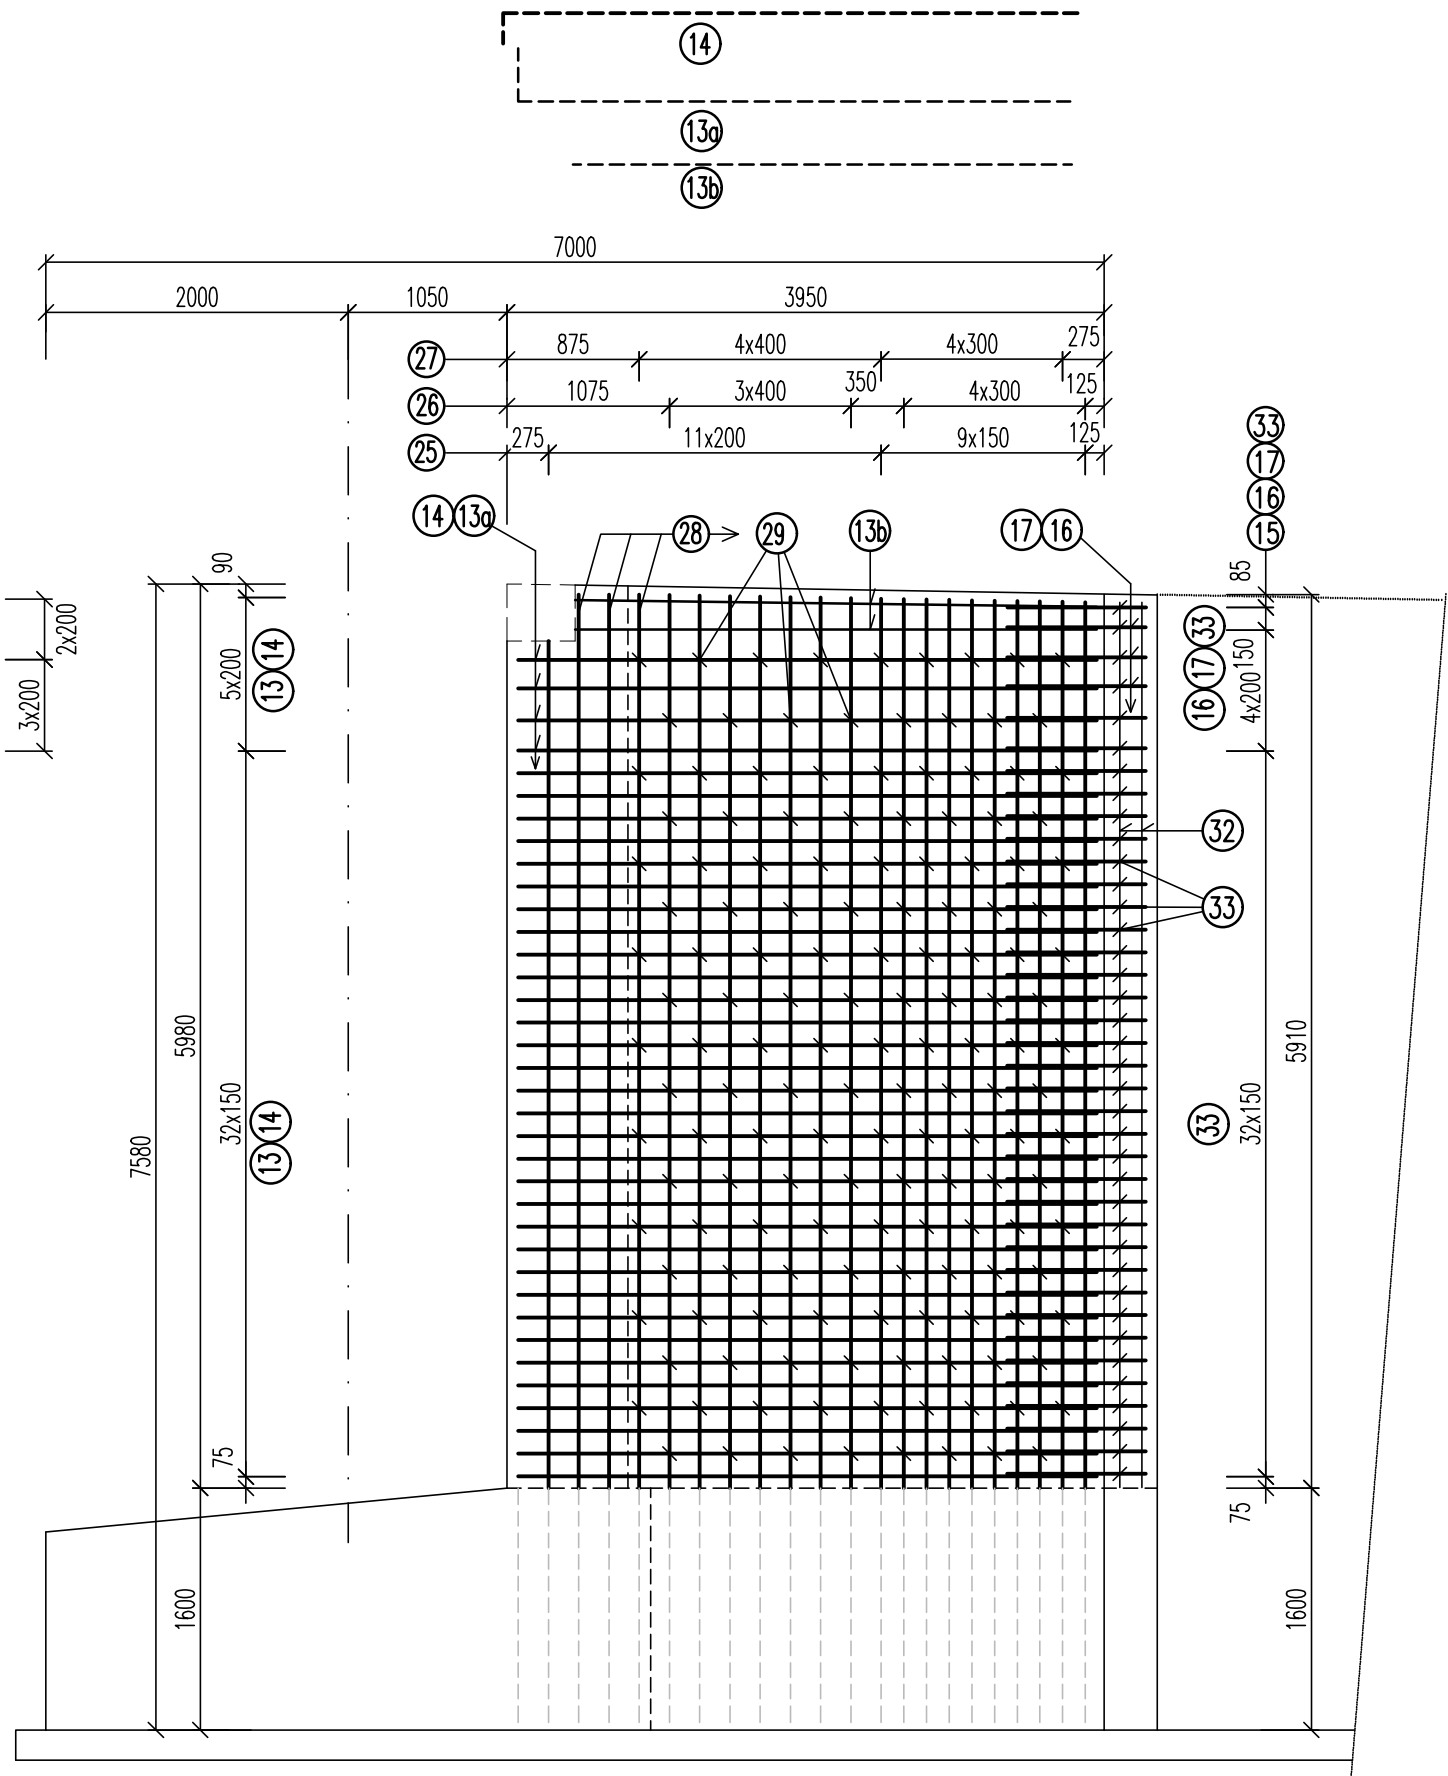

KONSTRUKCIA	c_{nom} (mm)
ZÁKLAD-DOLNÝ A HORNÝ POVRCH	55
DIEK A KÍDLO OPORY	55
c_{nom} – NOMINÁLNA HRúbKA BETÓNU KRYCEJ VRSTVY	

TYP KONŠTRUKCIE		TRIEDA BETÓNU	
POKLADNÝ BETÓN	STN EN 206-1-C12/15 X0(SK) C1-0 Dmax22 S4		
ZAKLADY OPŮR	STN EN 206-1-C30/37 XC2,XF3,XA1 (SK) C1-0,4 Dmax22 S3		
DRIEKY OPŮR, ZÁV. MŮRIK A KRÍDLA	STN EN 206-1-C30/37 XC4,XD1,XF2,XA1 (SK) C1-0,4 Dmax22 S4		
POZNÁMKA: PRE HODNOTY MODULOV PRUŽNOSTI JEDNOTLÝCH PEVNOSTNÝCH TRIED BETÓNOV, SA SPLNÍ USTANOVENIA V ZMYSE STN EN 1992-1-1 (ČL. 3.1.3, TAB. 3.1).			

BETONÁRSKA VÝSTUŽ	STN EN 1992 1-1-B500B, $f_{yk}=500\text{MPa}$, TRIEDA ŤAŽNOSTI "B"
-------------------	---






 POZNÁMKY :

1. VÝSTUŽ ZÁKLADU SA BODOVO PRIVARILA S VÝSTUŽOU KAŽDEJ PÍLÓTY
2. VÝSTUŽ ZÁKLADOV SA BODOVO PREVARILA S VÝSTUŽOU TRČIACOU DO DRIEKU A KRÍDEL
3. KONŠTRUKČNÉ OPATRENIA PROTI BLUDNÝM PRÚDOM POZRI TIEŽ TECHNICKÚ SPRÁVU

REZ C-C
1:50

!→ REZ D-D
Ⓟ 1:50

PŌDORYS
1:50

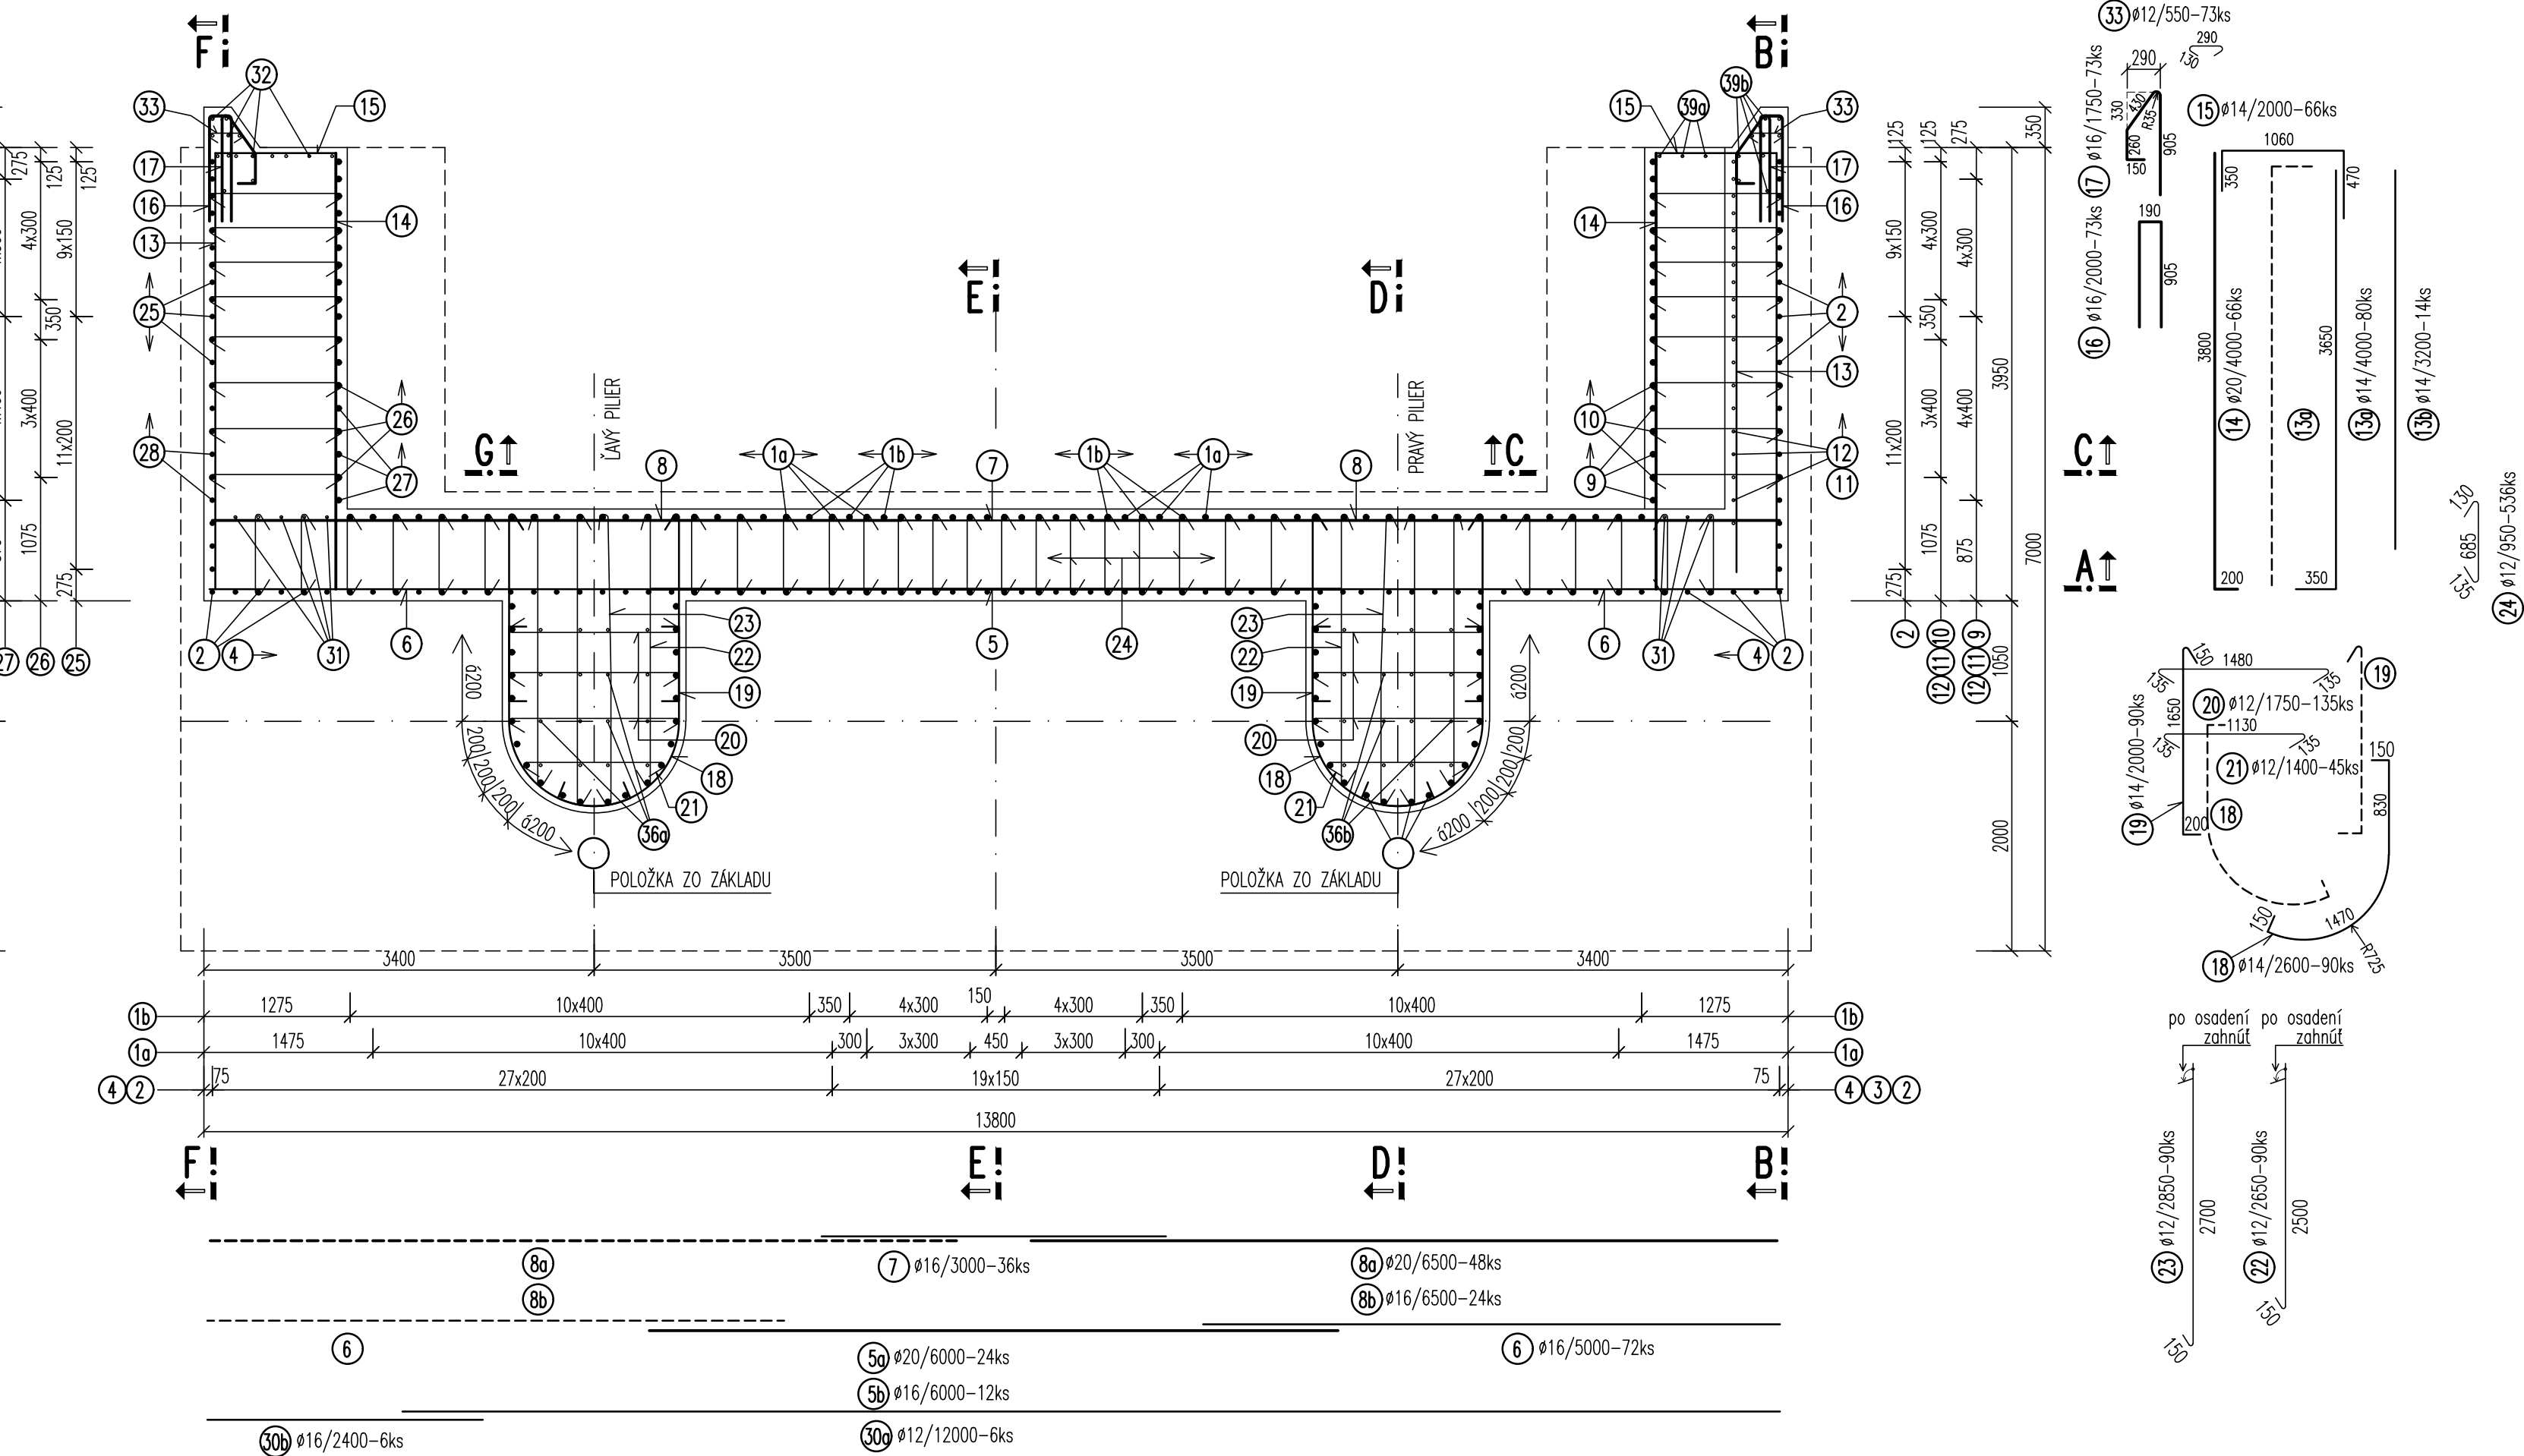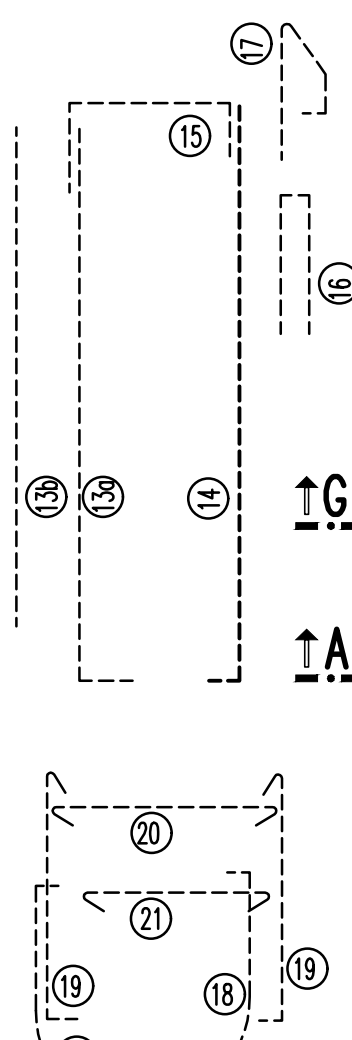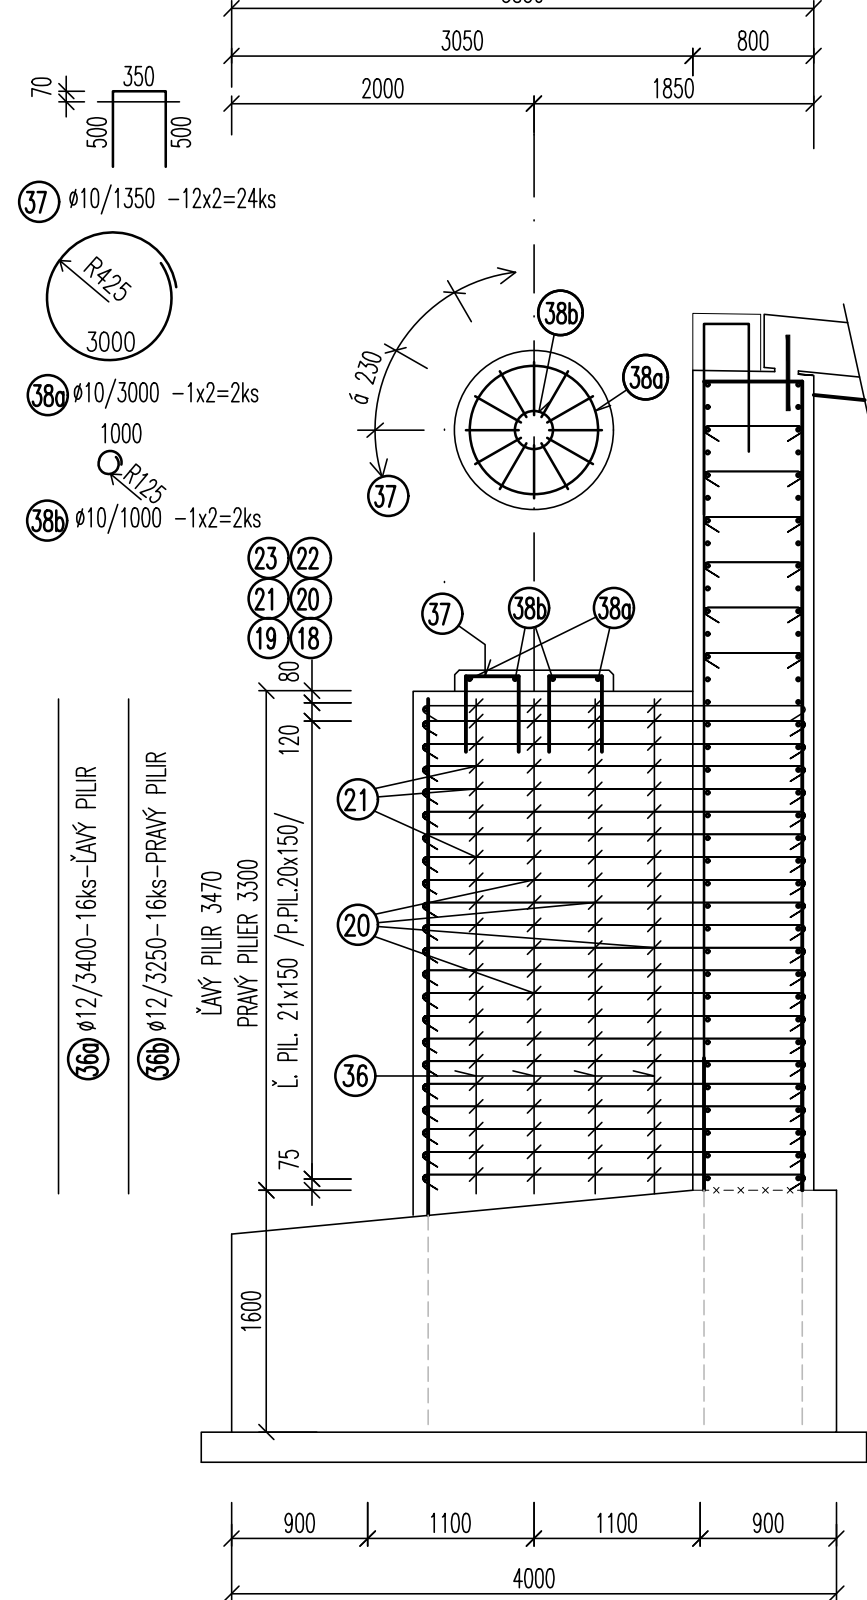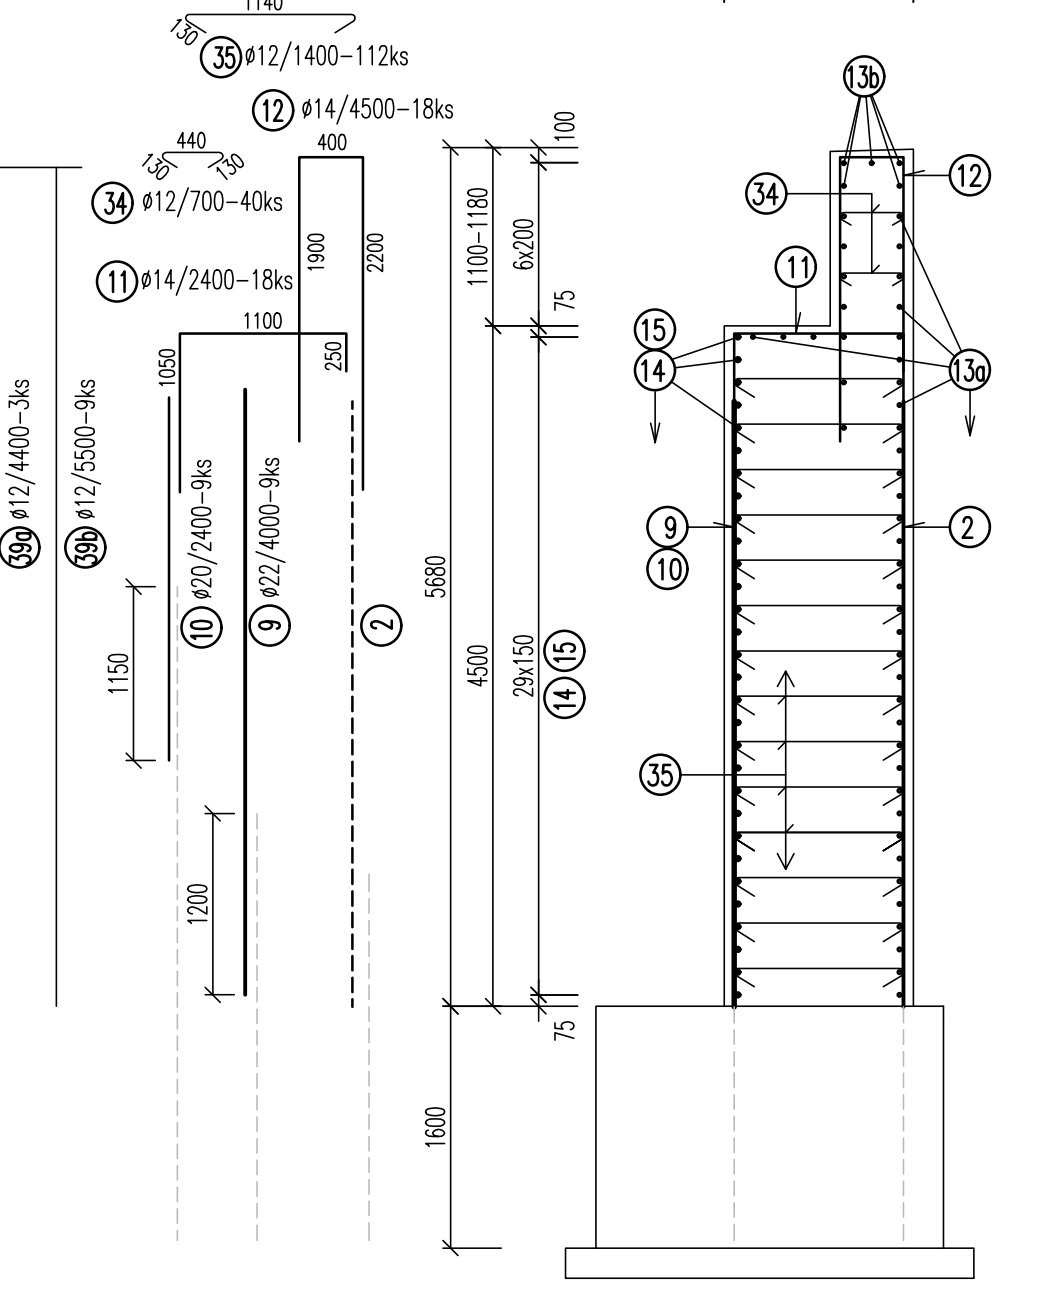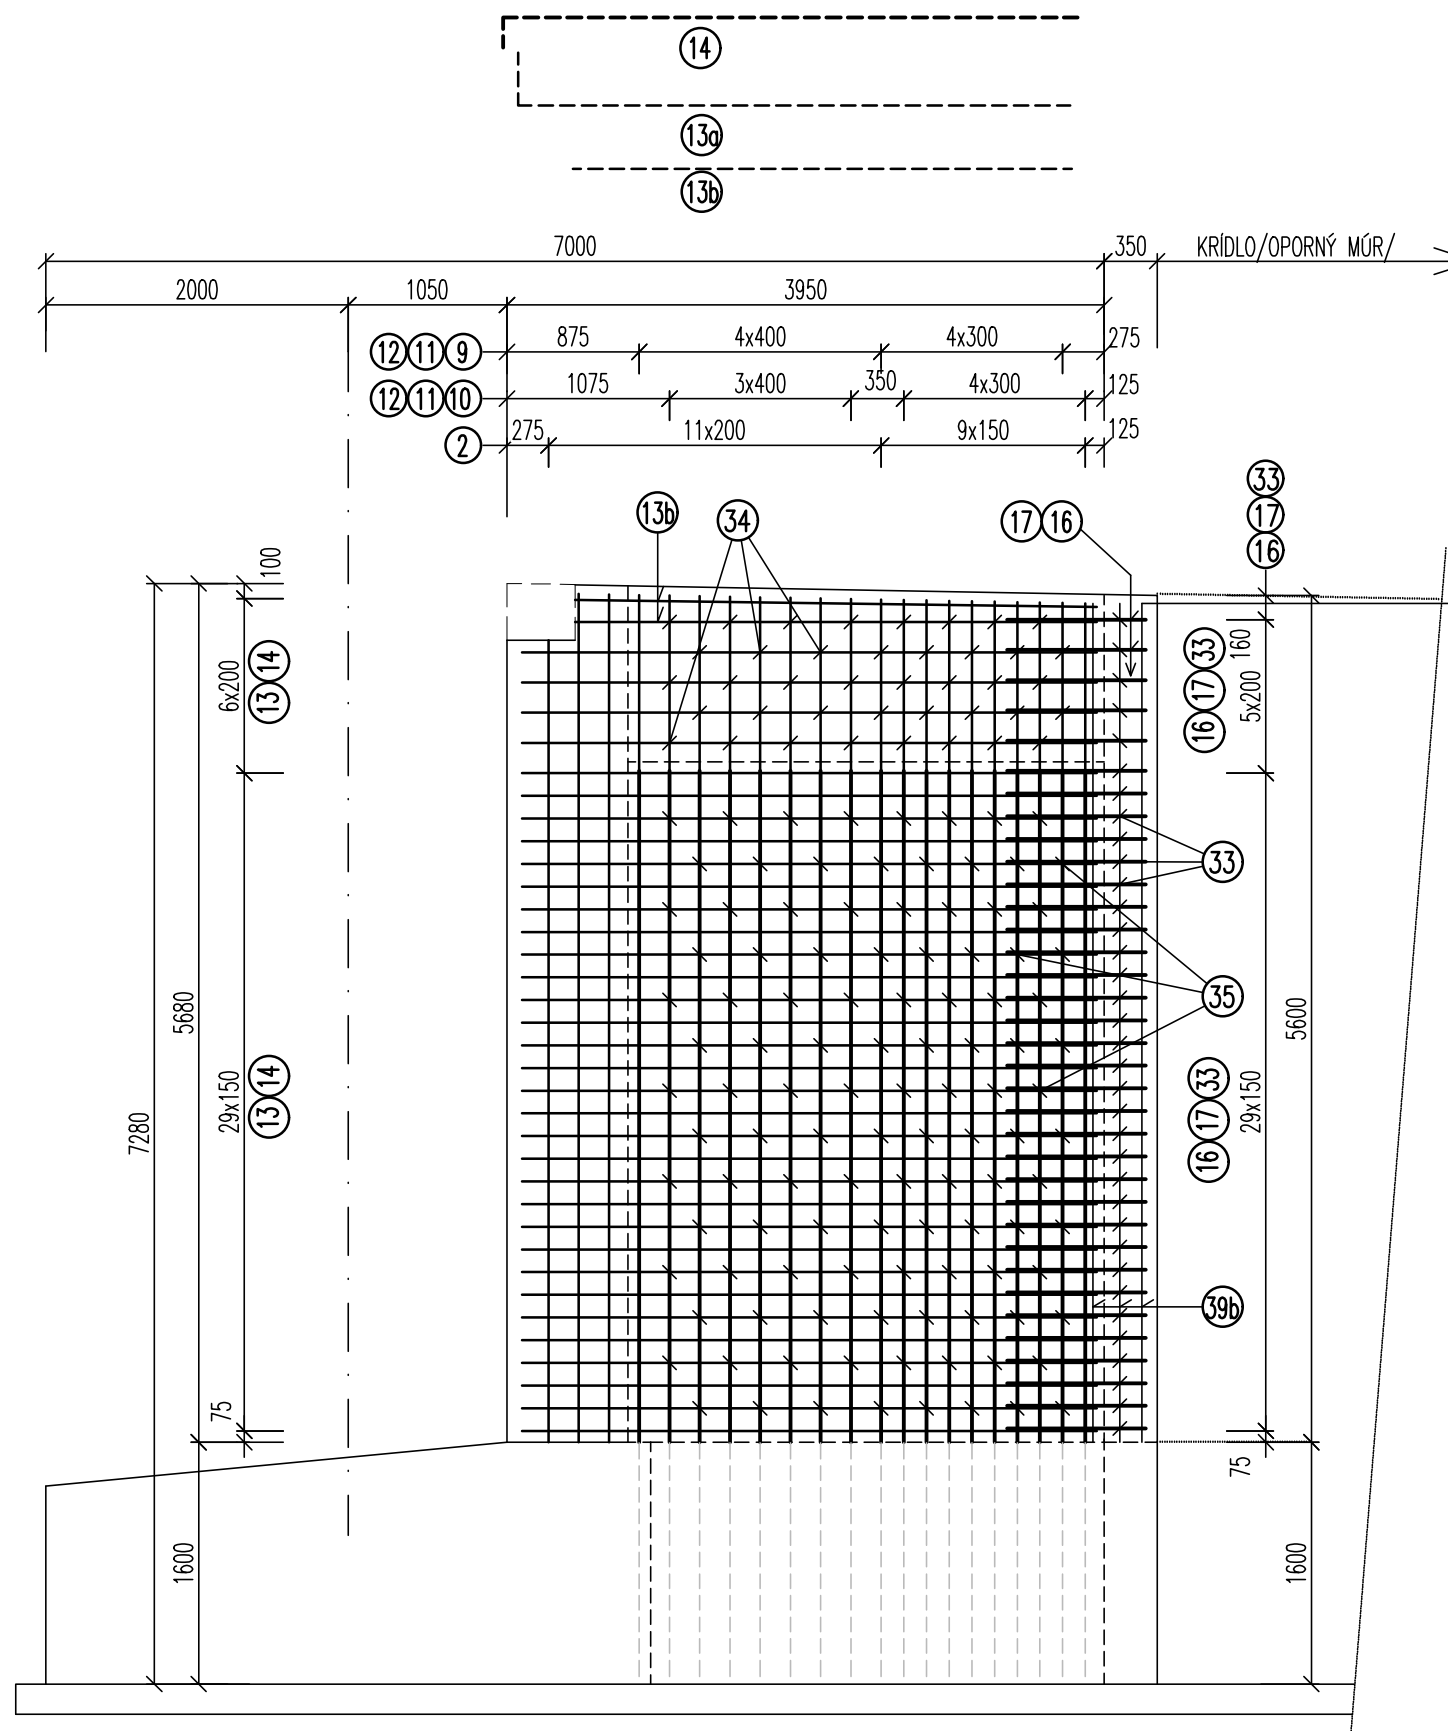

YKAZ VSTUZE				DLKA CELKOM[m]							
02N	Φ	DL. 1ks	ks	Φ10	Φ12	Φ14	Φ16	Φ18	Φ20	Φ22	Φ25
[l]	[m]	[m]	[l]								
1a	22	5,50	30							150,00	
1b	20	3,50	32						112,00		
2	16	4,00	95						380,00		
3a	16	2,40	69						165,80		
3b	16	2,00	69						138,00		
3c	25	0,50	40								20,00
4	16	4,00	74						296,00		
5a	20	0,00	24							144,00	
5b	16	6,00	12						72,00		
6	16	5,00	72						360,00		
7	16	3,00	36						108,00		
8a	20	6,50	48							312,00	
8b	16	6,50	24						156,00		
9	22	4,00	9							36,00	
10	20	2,40	9							21,60	
11	14	2,40	18					43,20			
12	14	4,50	18					81,00			
13a	14	4,00	80					320,00			
13b	14	3,20	14					44,80			
14	20	4,00	66							264,00	
15	14	2,00	66					132,00			
16	16	2,00	35					70,00			
17	16	1,75	35					61,25			
18	14	2,00	90					180,00			
19	14	2,60	90					234,00			
20	12	1,75	135					236,25			
21	12	1,40	45					63,00			
22	12	2,65	90					238,50			
23	12	2,65	90					256,50			
24	12	0,95	530					509,20			
25	16	5,50	21						115,50		
26	22	5,50	9							48,50	
27	20	4,00	9							36,00	
28	16	2,40	20					48,00			
29	12	1,40	153					214,20			
30a	12	12,00	6					72,00			
30b	12	2,40	6					14,40			
31	12	5,20	8					41,60			
32	12	5,60	15					84,00			
33	12	0,55	35					19,25			
34	12	0,70	40					28,00			
35	12	1,40	112					156,80			
36a	12	3,40	16					54,40			
36b	12	3,25	16					52,00			
37	10	1,35	24					32,40			
38a	10	3,00	2					6,00			
38b	10	1,00	2					2,00			
39a	12	4,40	3					13,20			
39b	12	5,55	9					49,95			

NÁZOV STAVBY			PRÍPRAVA STRATEGICKÉHO PARKU NITRA PRÍPRAVA CESTNEJ INFRAŠTRUKTÚRY - STRATEGICKÝ PARK NITRA		
OBJEDNÁVATEL	 Slovenská správa ciest MiletCova 19, 826 19 Bratislava				
STAVEBNÝ DOZOR	 Slovenská správa ciest MiletCova 19, 826 19 Bratislava		PEČIATKA		
	ZODPOVEDNÝ ŠD		PODPIS		
ZHOTOVITEĽ STAVBY			ZDRUŽENIE „INFRAŠTRUKTÚRA NITRA“  Vedúci den združenia: Doprastav, a.s., Drieňová 27, 826 56 Bratislava Číslo účtu: STRABAG, s.r.o., Mlynské Nivy 61/A, 825 18 Bratislava RIADITEĽ STAVBY - PREDSTAVITEĽ ZHOTOVITEĽA		PEČIATKA
			ING. J. ROVNAN		PODPIS

DOKUMENTÁCIA SKUTOČNÉHO REALIZOVANIA STAVBY

SO 204

ZHODNOTITEĽ DOKLAD  DOPRAVOPROJEKT, a.s. DIVÍZIA BRATISLAVA I 83203 BRATISLAVA, KOŇMÁRSKA 2,4		DOPRAVOPROJEKT, a.s. DIVÍZIA BRATISLAVA I Konnárska 2,4, 832 03 Bratislava			
RIADITEĽ DR. BRATISLAVA I HL. INŽ. PROJEKTU Č. ZAKAZKY		ING. S. BLUKOVINSKÝ ING. M. KOJABAŇOV 7782-03		POISPS POISPS POISPS	
ZODPOVEDNÝ PROJEKTANT VÝMEROVACI KONTROLNÁ		ING. A. MARTON ING. J. KOPEČEK ING. P. DEMČÁK		POISPS POISPS POISPS	
KRAJ: NITRANSKÝ OKRES: NITRA		KATASTR. ÚZEMIE: k.ú. Myšarce, Lúžanec, Dražovce, Zberky, Čajakovce, Zborov		DÁTUM: 09.2018 FORMÁT: B2 A4 MIERKA: 1:500 STUPEN: DSHS ČÍS. ZAKAZKY: 7782-03	
ÚČELNÝ ROZDOP SO 204. MOST NA KOMUNIKÁČII (OBCHVAT) V KM 1,150 NA OKRUŽNÍU ZBERKY		SO 204. BRIDGE ON COMMUNICATION (BYPASS) AT KM 1.150 OF/ON CIRCLE CROSSROAD "D"		OS. SPRÁVNY: OS. PRÍLOHY:	
NÁZOV PRÍLOHY / TITLE		BETÓNARSKÁ VÝSTUŽ, DOPRKY OKREPY I.5 REINFORCEMENT - ABUTMENT NO. 6		4.6.2	