

1:250



The diagram illustrates the four stages of a bridge deck construction process, divided into five sections by vertical dashed lines labeled 1 through 5 at the top.

- 1. ETAPA**
ULOŽENIE NOSNÍKOV NA ŹLOŽNÉ PRIEČNÍKY
This stage shows the placement of support beams onto precast cross-sections.
- 2. ETAPA**
BETONÁŽ STREDNEJ ČASTI DOSKY
This stage shows the pouring of concrete for the middle part of the deck.
- 3. ETAPA**
PODUTIAE LOŽISK NA OĹORÁCH A PODPERÁCH
BETONÁŽ MONOLITICKÝCH PRIEČNÍKOV NAD PODPERAMI
BETONÁŽ KRAJNÝCH MONOLITICKÝCH PRIEČNÍKOV
DOBĚTONOVANIE DOSKY
This stage shows the pouring of concrete for the end cross-sections and the deck slab.
- 4. ETAPA**
KONĚCNÉ ŠTADIUM – ODSTRÁNENIE PODPERNEJ SKRÚŽE
This stage shows the final removal of the support structure.


N 1 - 6

↑ ↑ ↑
NOSÍK ČÍSLO POĽA ČÍSLO NOSNIKA


3 2 - 1
 ↑ ↑ ↑
 ČÍSLO NOSNIKA
 PODPERA
 ČÍSLO POĽA

1. PORADIE UKLADANIA NOSNIKOV V PRIEČNOM SMERE BOLO OD OSI MOSTA STRIEDAVO NA OBIDVE STRANY
2. VZOROVÝ PŘÍKLAD UKLADANIA V 1. POLI:
N1-4, N1-5, N1-3, N1-6, N1-2, N1-7, N1-1, N1-8
3. UKLADANIE NOSNIKOV V OSTATNÝCH POLJACH BOLO ROVNAKÉ AKO V 1. POLI
4. PREFABRIKOVANÉ ÚLOŽNÉ PRIEČNIKY BOLI ULOŽENÉ NA PODPERNEJ SKRUŽI NA PIESKOVÝCH HRNCOCH PRÍPADNE LISOC

🔍 1:50

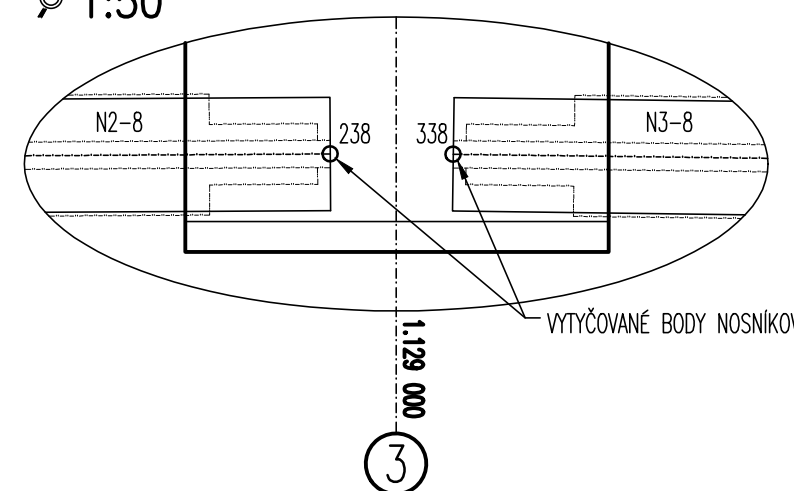


1:100

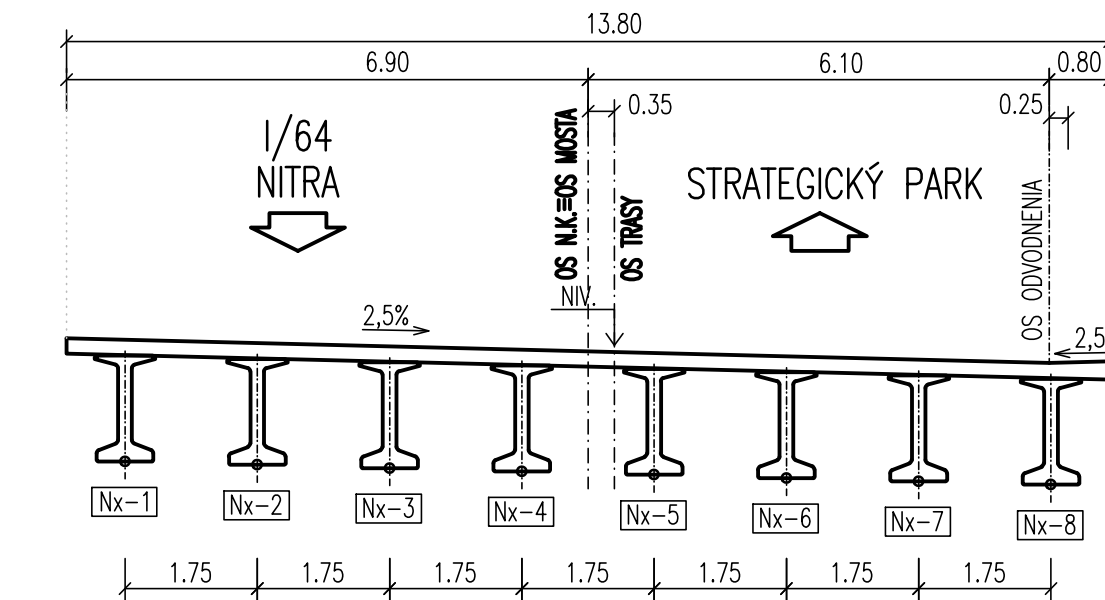

 1:100


POLOHA PODPERNEJ SKRUŽE POD PRIEČNIKOM PODPERY

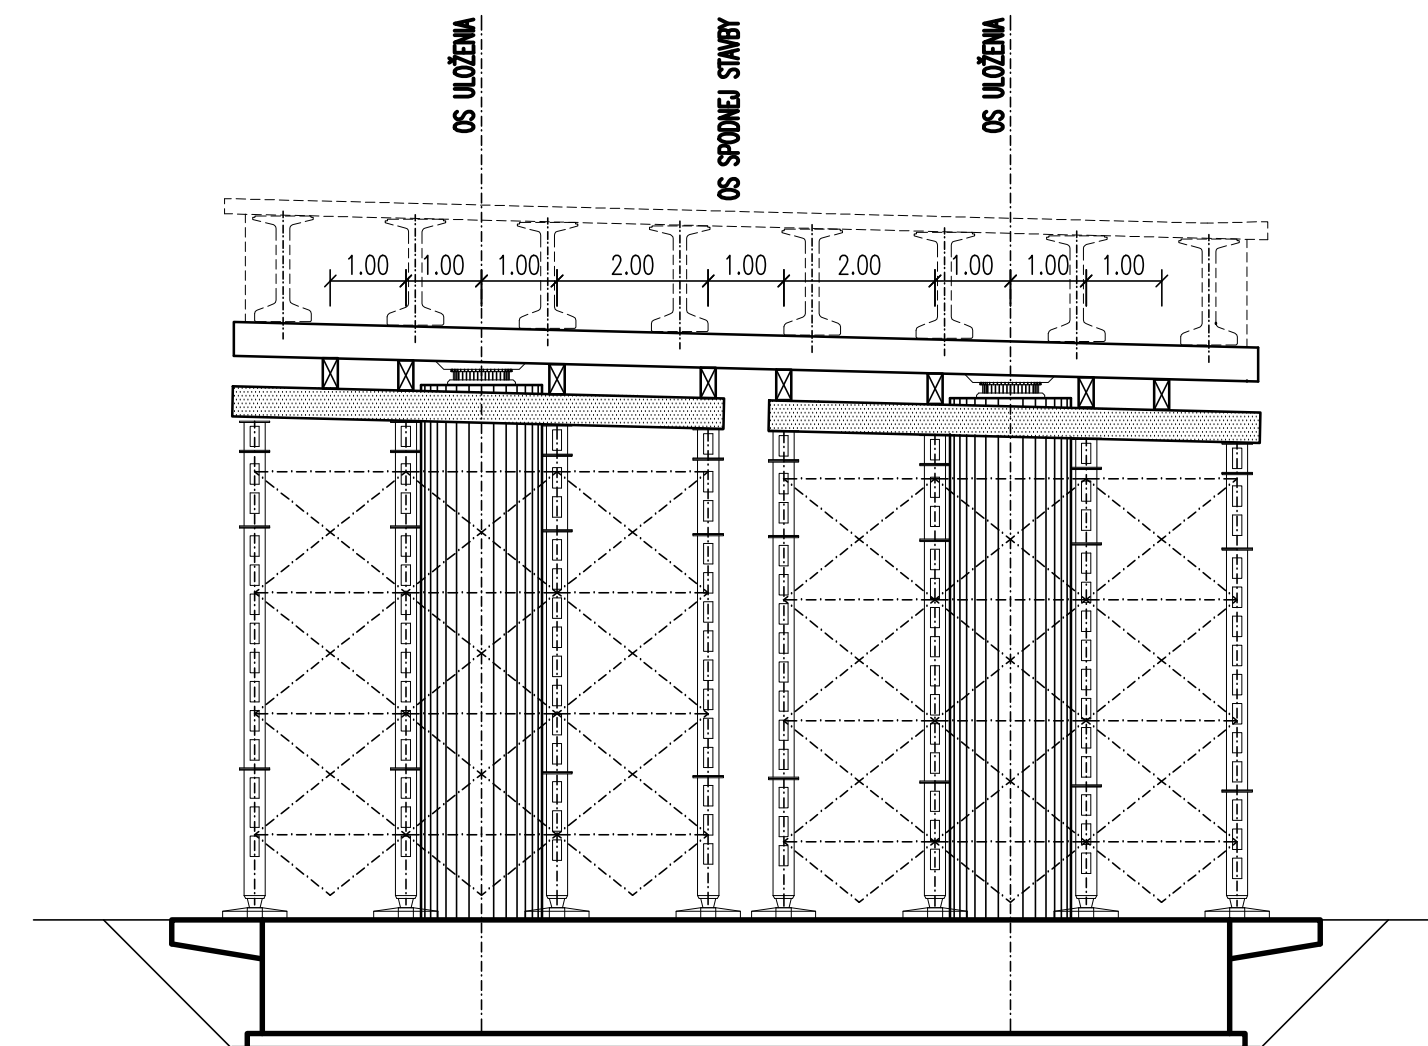

NÁZOV STAVBY		
PRÍPRAVA STRATEGICKÉHO PARKU NITRA PRÍPRAVA CESTNEJ INFRAŠTRUKTÚRY - STRATEGICKÝ PARK NITRA		
OBJEDNÁVATEĽ	Slovenská správa ciest Miletičova 19, 826 19 Bratislava	
STAVEBNÝ DOZOR	Slovenská správa ciest Miletičova 19, 826 19 Bratislava	PEČIATKA
	ZODPOVEDNÝ SD	PODPIS
ZHOTOVITEĽ STAVBY	ZDRUŽENIE „INFRAŠTRUKTÚRA NITRA“ Vedúci člen združenia: Doprastav, a.s., Drieňová 27, 826 56 Bratislava Člen združenia: STRABAG, s.r.o., Mlynské Nivy 61/A, 825 18 Bratislava RIADITEĽ STAVBY - PREDSTAVITEĽ ZHOTOVITEĽA ING. J. ROVNÁN	PEČIATKA PODPIS

DOKUMENTÁCIA SKUTOČNÉHO REALIZOVANIA STAVBY

SO 204

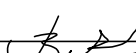ZHOTOVITEL DSRŠ:  DOPRAVOVÝ PROJEKT, a.s. DIVÍZIA BRATISLAVA I 83203 BRATISLAVA, KOMINÁRSKA 2,4		ZHOTOVOPROJEKT, a.s. DIVÍZIA BRATISLAVA I Kominárska 2,4, 832 03 Bratislava 	
RIADITEĽ DIV. BRATISLAVA I HL. INŽ. PROJEKTU Č. ZÁKAZKY		ING. S. BUKOVINSKÝ ING. M. KODAJOVÁ 7782-03	
PODZHOTOVITEL DSRŠ:  DOPRAVOVÝ PROJEKT, a.s. DIVÍZIA BRATISLAVA I 83203 BRATISLAVA, KOMINÁRSKA 2,4		ZODPOVEDNÝ PROJEKTANT VYPRACOVAL KONTROLOVAL ING. A. MARTON ING. J. KOPECKÝ ING. P. DEMČÁK	
KRAJ: NITRIANSKY OKRES: NITRA		KATASTR. ÚZEMIE: k.ú. Mlynské, Lužianky, Dražovce, Zbely, Čakajovce, Zobor	
OBJEKT / BUILDING SO 204 MOST NA KOMUNIKÁCIÍ (OBCHVAT) V KM 1,150 NAD OKRUŽNŔOU KRIŽOVATKOU "D" SO 204 BRIDGE ON COMMUNICATION (BYPASS) AT KM 1.150 OVER CIRCLE CROSSROAD "D"		DÁTUM	09.2018
		FORMÁT	5x1 A4
		MIERKA	1:250/100
		STUPEŇ	DSRŠ
		ČÍS. ZÁKAZKY	7782-03
NÁZOV PRÍLOHY / TITLE KLADAČSKÝ PLÁN NOSNÍKOV GENERAL LAYOUT		ČÍS. SUPRÁVY:	ČÍS. PRÍLOHY: 5.2