
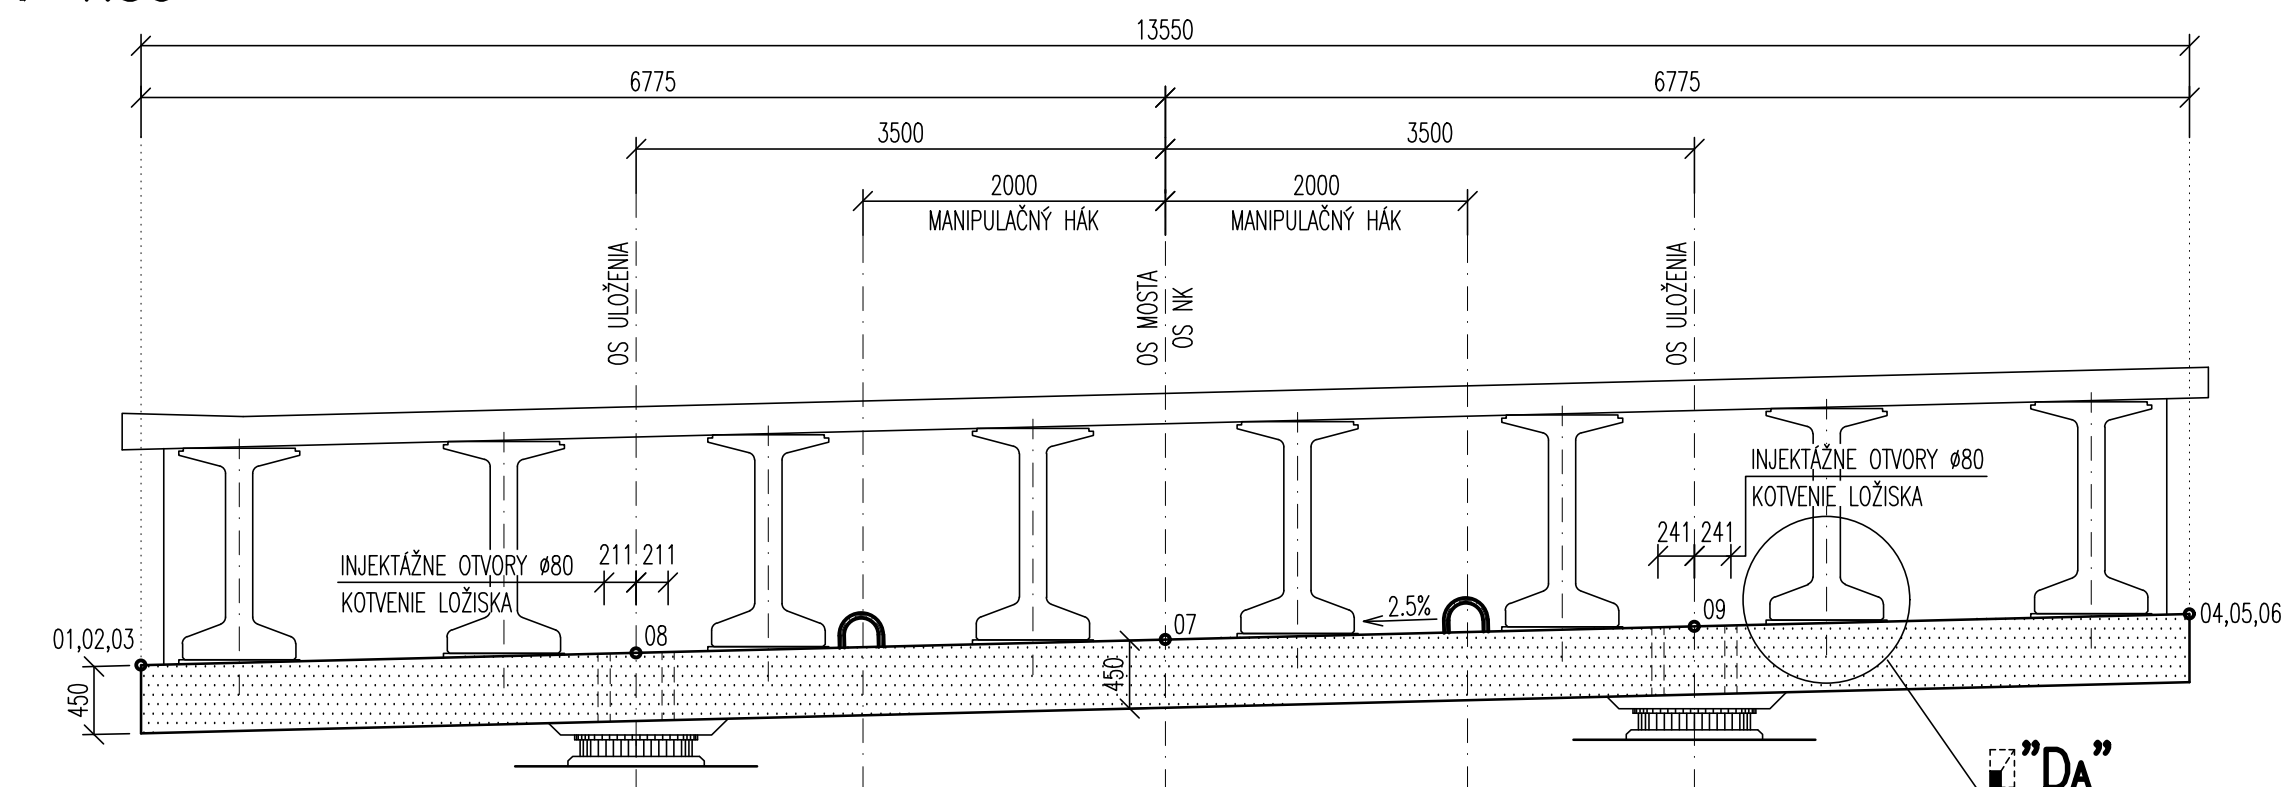


$$! \Rightarrow \text{REZ } A - A$$


1:50

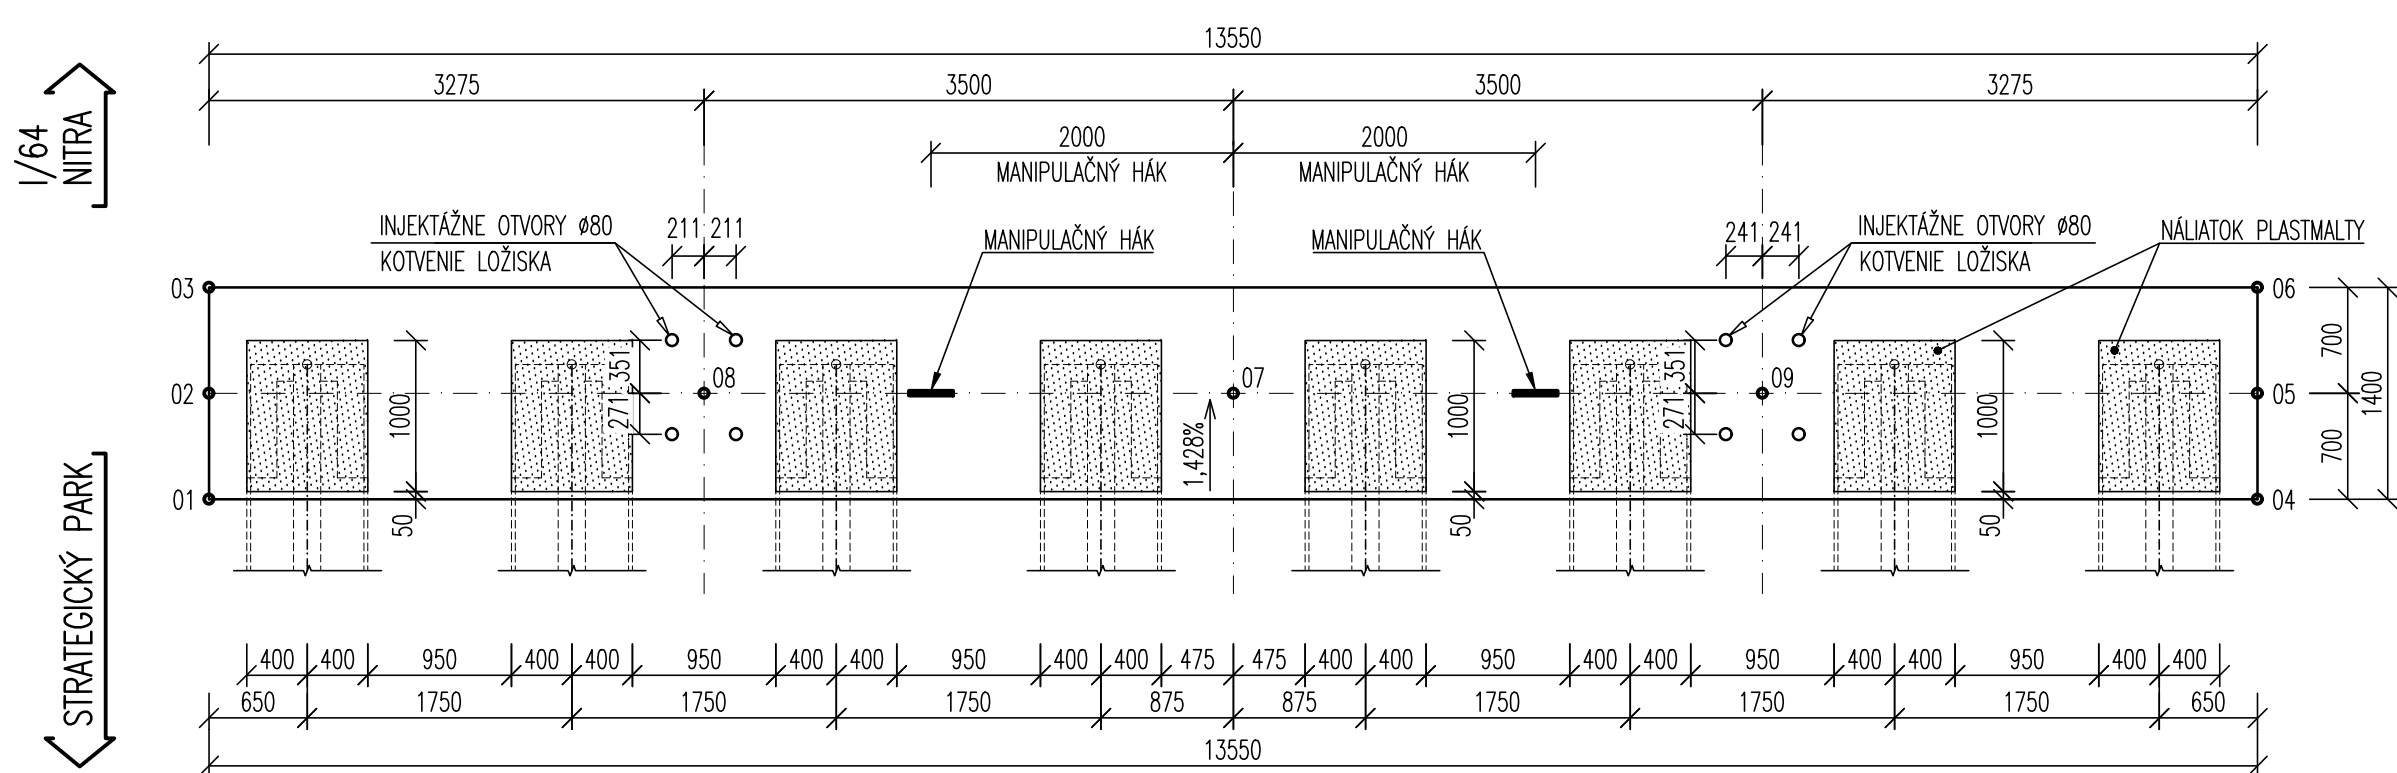


1:50


$$\vdash \text{REZ } A-A \ /B-B/$$


1:50

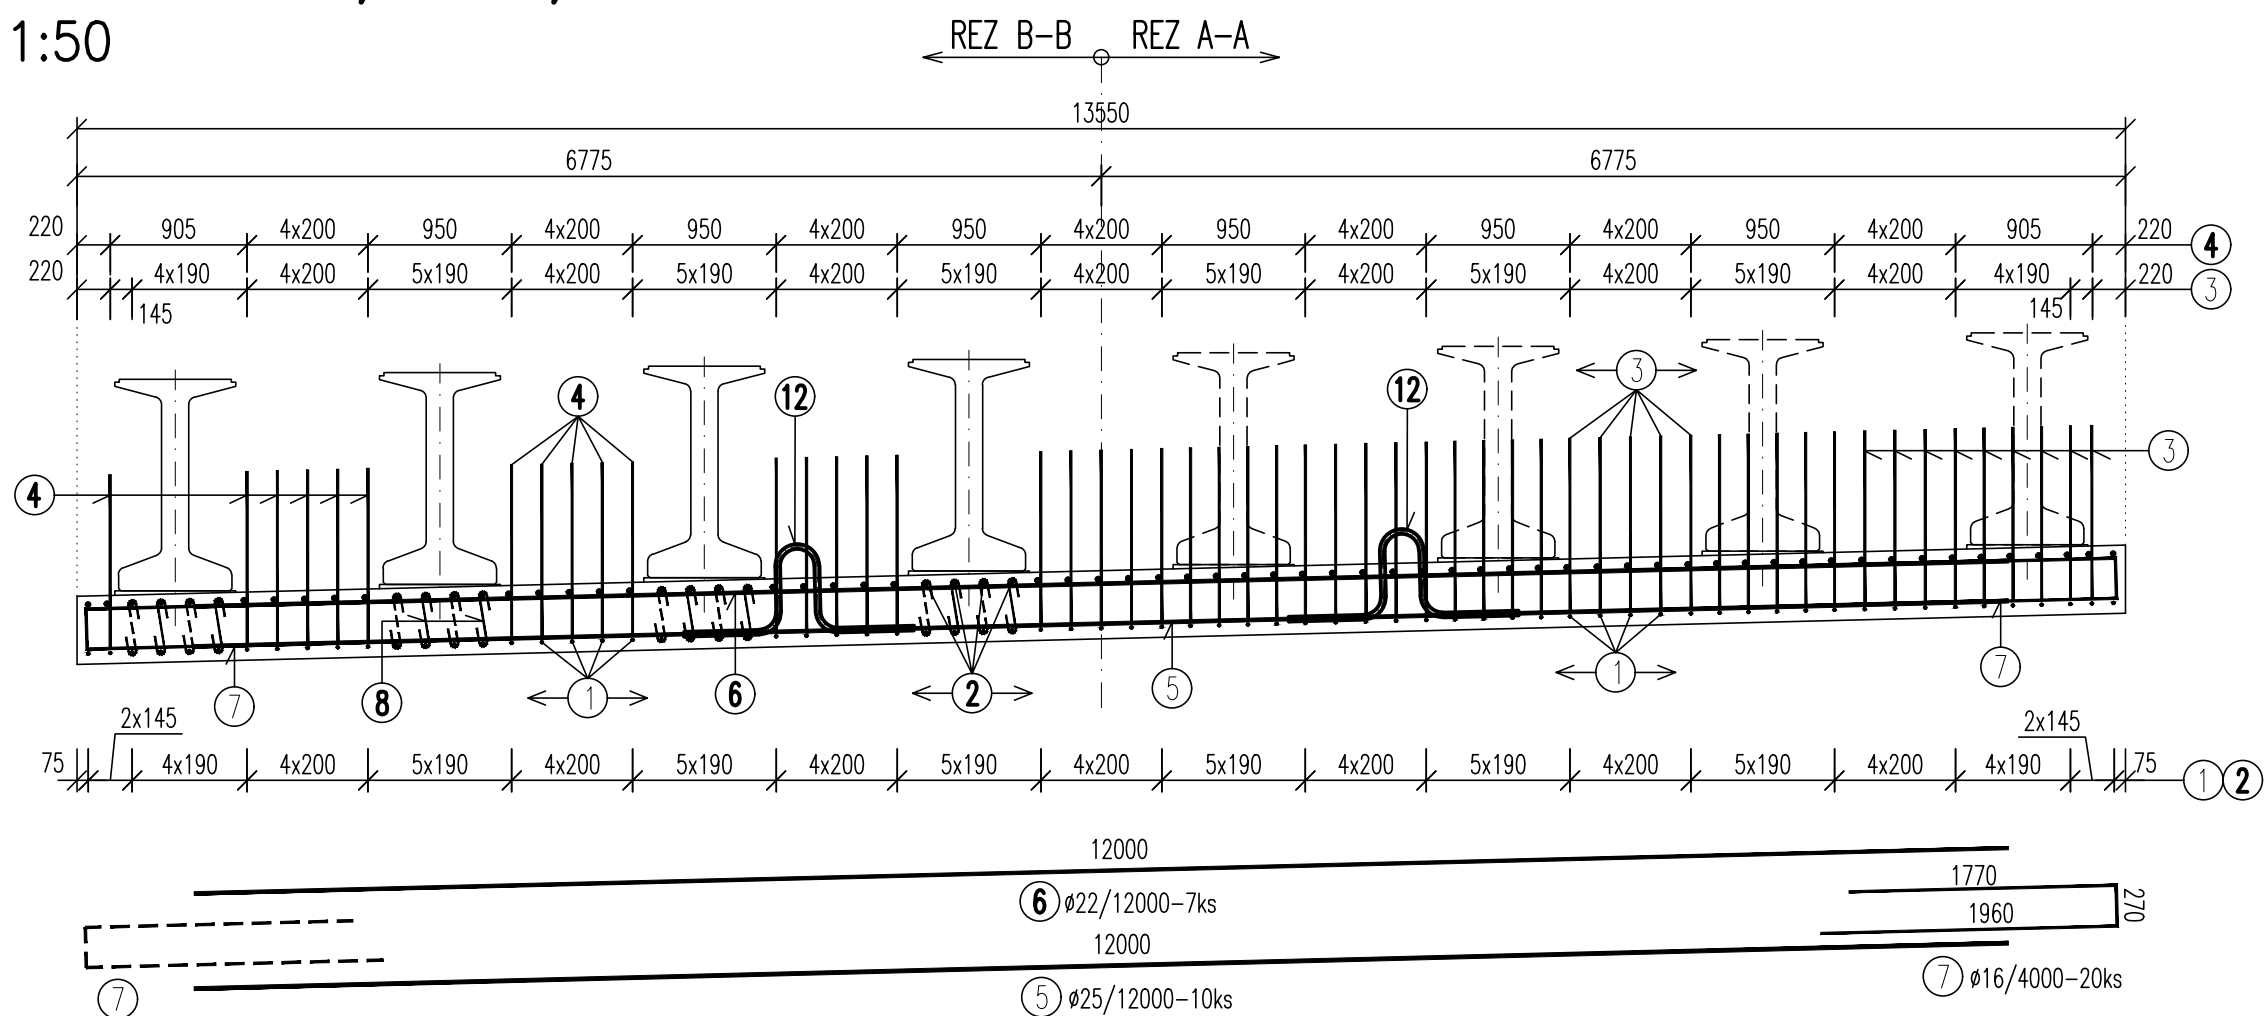



1:50

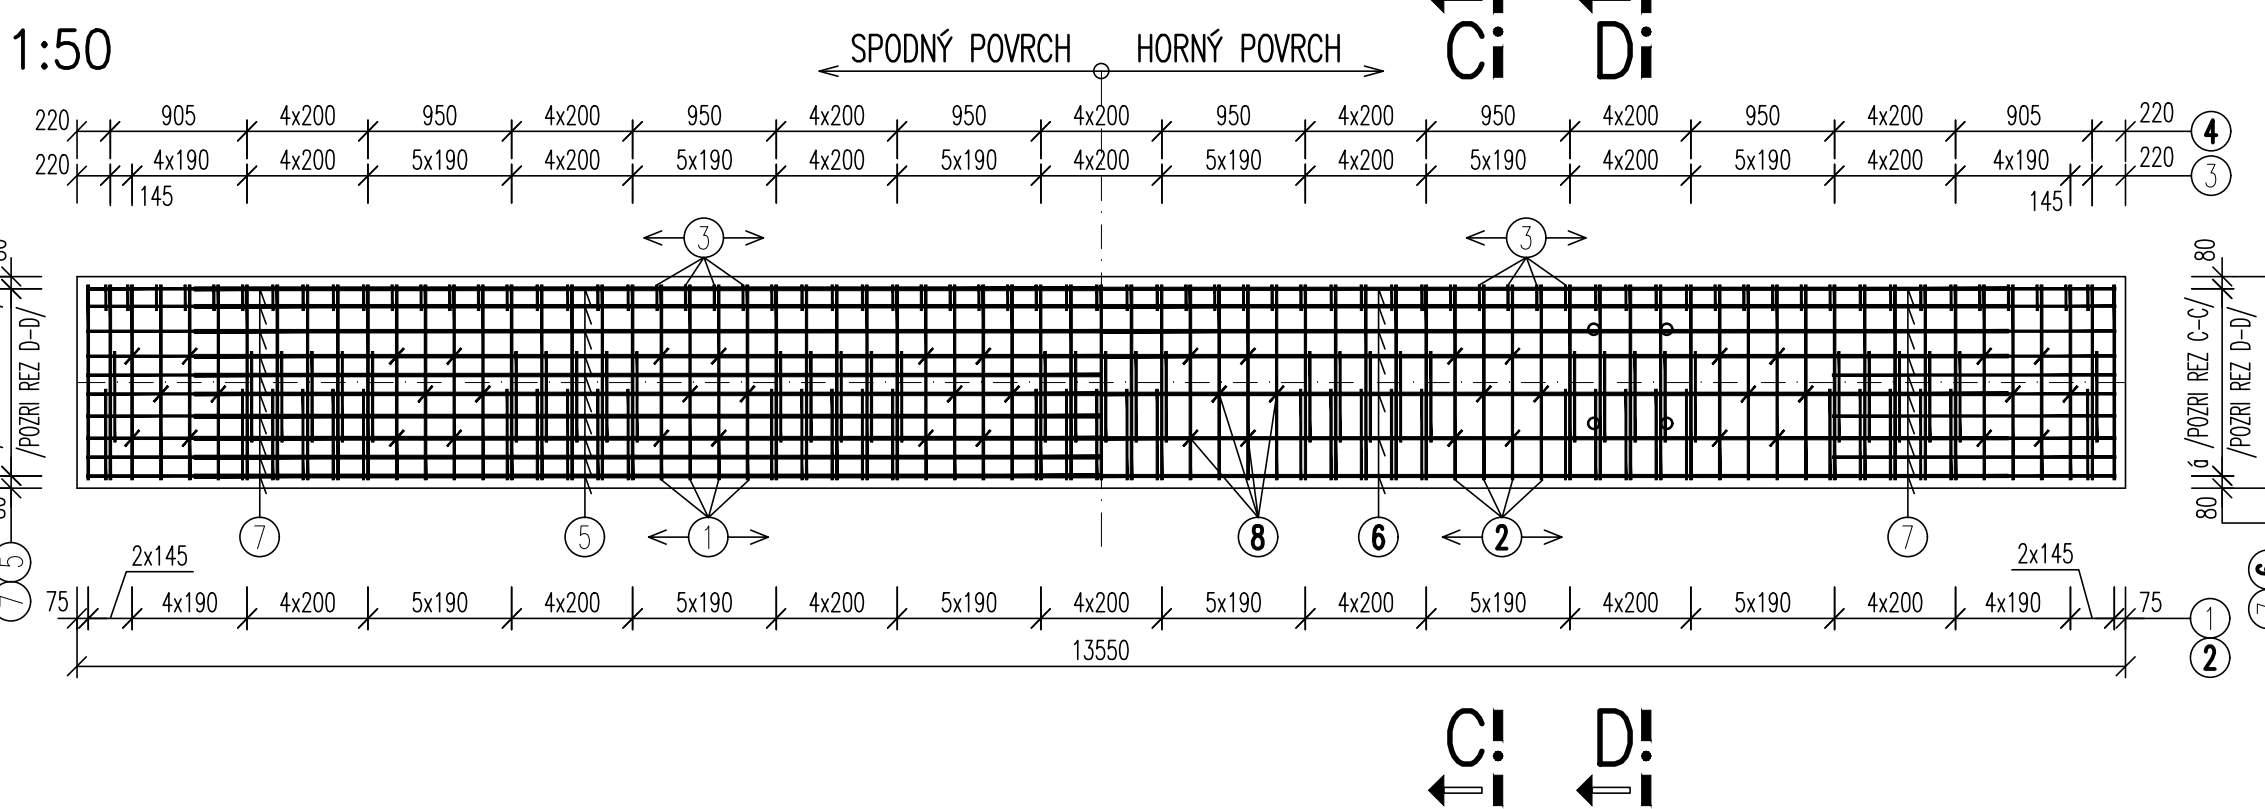
$$\text{:} \Rightarrow \text{REZ} \quad \text{C}-\text{C}$$

1:25


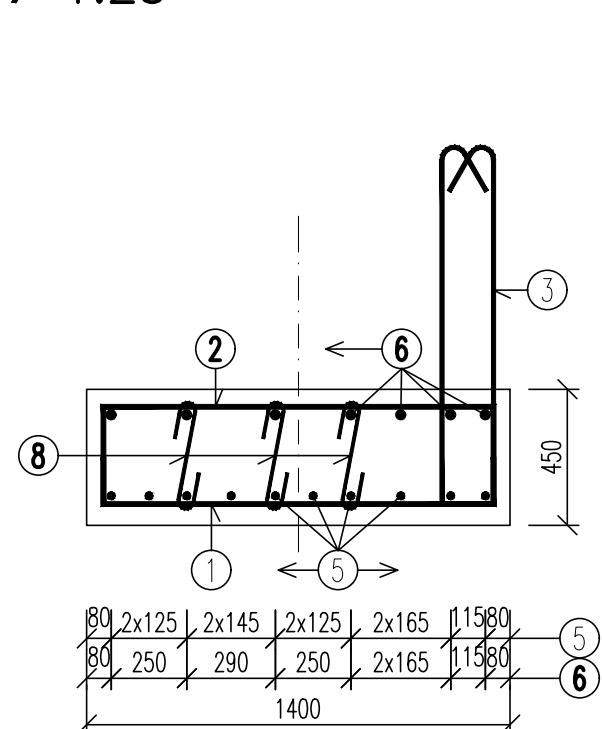

$$\vdash \text{REZ} \quad D-D$$

1:25

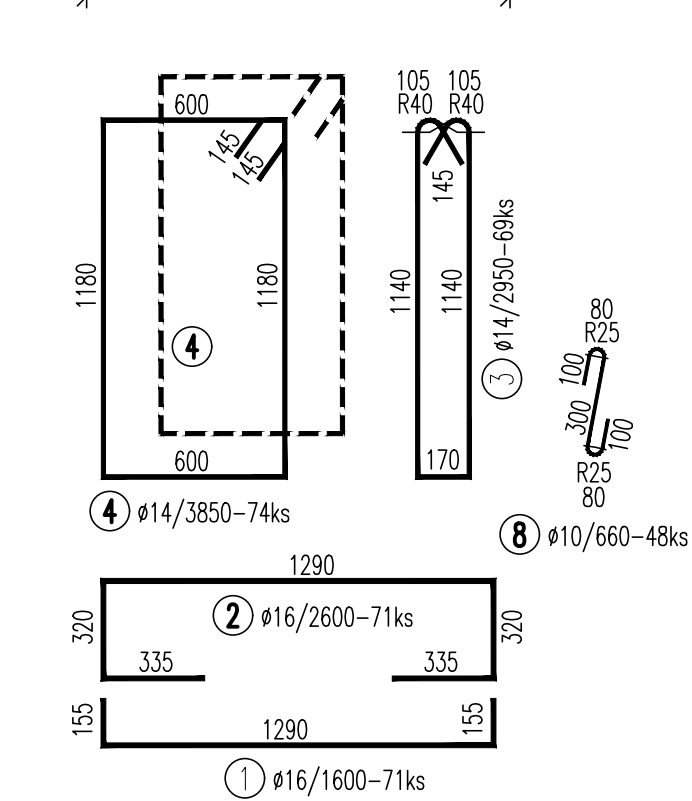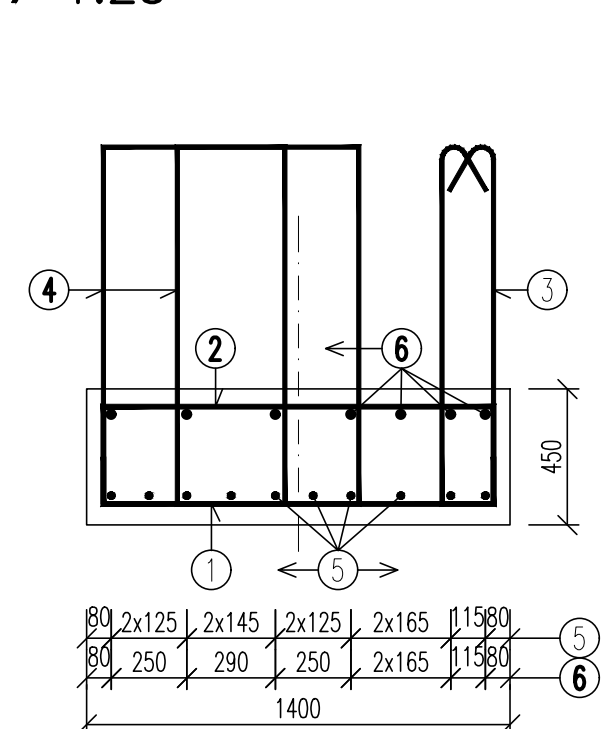


 DETAIL "A"

1:25

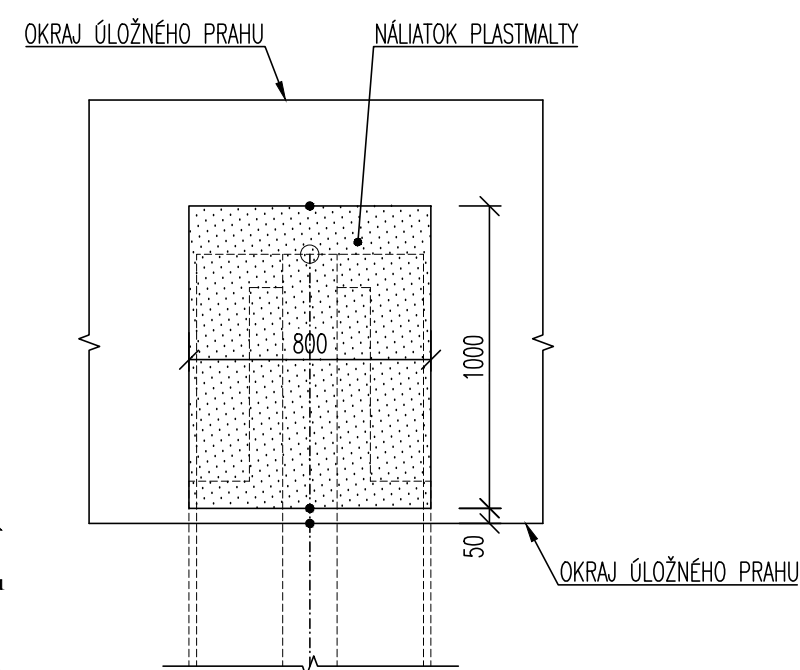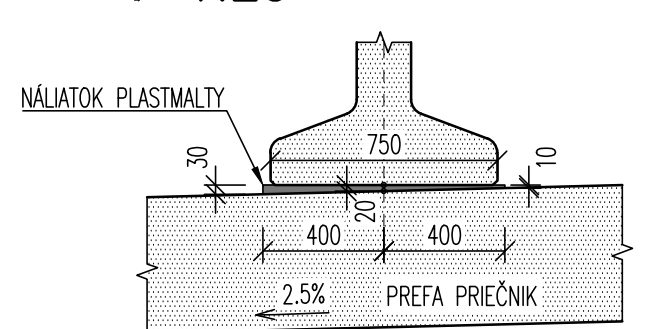


⇒ MANIPULAČNÝ HÁK


1:25

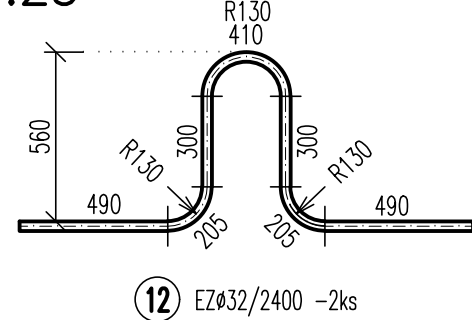
$$\vdash \text{REZ} \quad \text{C}-\text{C}$$

1:25

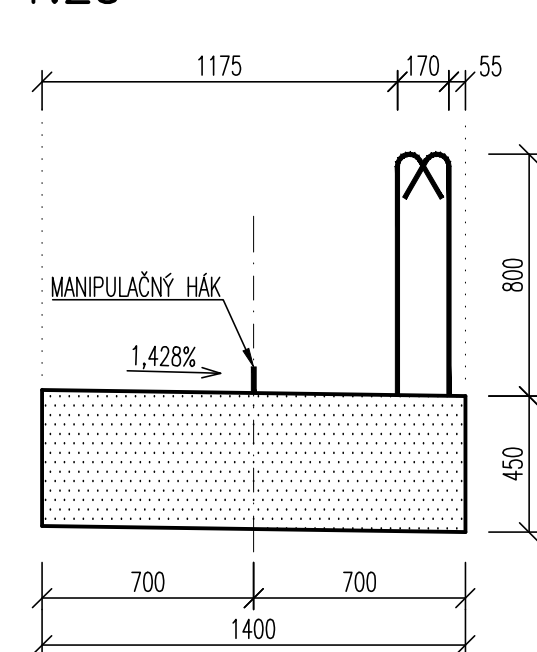

$$\vdash \text{REZ} \quad D-D$$

1:25

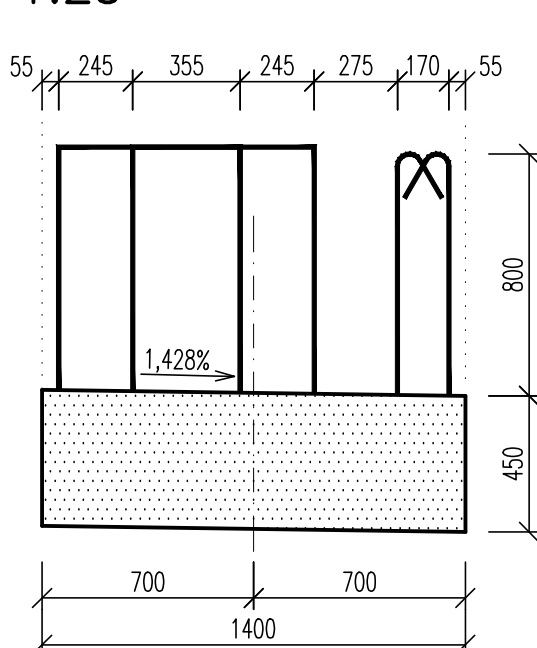

 DETAIL "B"

1:5

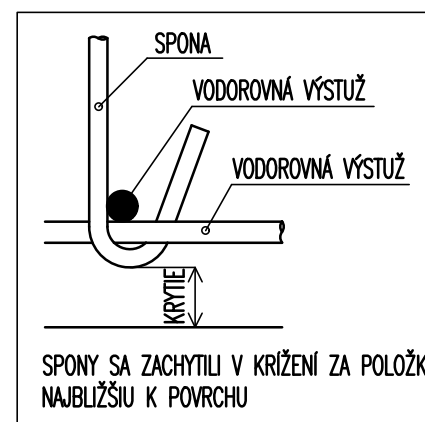

VÝKAZ VÝSTUŽE

POLIČKA	Ø [mm]	DĹŽKA KS [m]	KS	DĹŽKA PODĹA Ø					
				Ø10	Ø12	Ø14	Ø16	Ø22	Ø25
1	16	4.00	71				284.00		
2	16	3.00	71				213.00		
3	14	2.95	69			203.55			
4	14	3.85	74			284.90			
5	25	12.00	10						120.00
6	22	12.00	7					84.00	
7	16	4.00	20				80.00		
8	10	0.66	48	31.68					
SPOLU			[m]	31.68	0.00	488.45	577.00	84.00	120.00
			[kg/m³]	0.617	0.888	1.208	1.578	2.984	3.853
			[kg]	19.54	0.00	590.00	910.50	250.65	462.36
HMOTNOSŤ CELKOM			[kg]	2235 kg					

VÝKAZ VÝSTUŽE 11373 (EZ)

POLOŽKA	Ø [mm]	DĚŽKA KS [m]	KS	DĚŽKA PODĚLA Ø	
				Ø32	
12	32	2.40	2	4.80	
SPOLU			[m]	4.80	
			[kg/m']	6.313	
			[kg]	30.30	
HMOTNOST CELKOM			[kg]	30 kg	

KRYTIE VÝSTUŽE

KONŠTRUKCIA	c_{nom} (mm)	c_{min} (mm)
PREFAB. PRIEČNIK – DOLNÝ POVRCH	50	40
PREFAB. PRIEČNIK – HORNÝ POVRCH	40	30

c_{nom} – NOMINÁLNA HRúbKA BETÓNU KRYCEJ VRSTVY
 c_{min} – MINIMÁLNA HRúbKA BETÓNU KRYCEJ VRSTVY

OZNAČENIE POUŽITÝCH MATERIÁLOV

TYP KONŠTRUKCIE	TREDA BETÓNU
PREFABRIKOVANÝ PRIECNIK	STN EN 206-1-C35/45 XC4,XD1,XF2 (SK) Cl=0,40 Dmax22 S4
POZNÁMKA : PRE HODNOTY MODULOV PRUŽNOSTI JEDNOTLIVÝCH PEVNOSTNÝCH TREID BETÓNOV, SA SPLNIUJ USTANOVENIA V ZMYSE STN EN 1992-1-1 (ČL. 3.1.3, TAB. 3.1).	
BETONÁRSKA VÝSTUŽ	STN EN 1992-1-1-B500B, fyk=500MPa, TREDA ŤAŽNOSTI "B"

 POZNÁMKY :

1. PREFABRIKOVANÉ NOSNÍKY BOLI KLADENÉ NA PODSTAVEC Z VRSTVY PLASTMALTY /POZRI DETAIL "A"/
2. VÝSTUŽ KOLIDUJÚCU S INJEKTAŽNYMI OTVORMI SA UPRAVILA (KOLIDUJÚCA VÝSTUŽ SA POSUNULA)

NÁZOV STAVBY			PRÍPRAVA STRATEGICKÉHO PARKU NITRA PRÍPRAVA CESTNEJ INFRAŠTRUKTÚRY - STRATEGICKÝ PARK NITRA		
OBJEDNÁVATEL		 Slovenská správa ciest Miletičova 19, 826 19 Bratislava			
STAVEBNÝ DOZOR		 Slovenská správa ciest Miletičova 19, 826 19 Bratislava		PEČIATKA	
		ZODPOVEDNÝ ŠD		PODPIS	
ZHOTOVITEL STAVBY		ZDRUŽENIE „INFRAŠTRUKTÚRA NITRA“ Vedúci člen združenia: Doprastav, a.s., Drieňová 27, 826 56 Bratislava Člen združenia: STRABAG, s.r.o., Mlynské Nivy 61/A, 825 18 Bratislava		PEČIATKA	
 		RIADITEL STAVBY - PREDSTAVITEĽ ZHOTOVITEĽA ING. J. ROVNÁN		PODPIS	

DOKUMENTÁCIA SKUTOČNÉHO REALIZOVANIA STAVBY

SO 204

ZHOTOVITEL DSRs:  DOPRAVOPROJEKT, a.s. DIVÍZIA BRATISLAVA I 83203 BRATISLAVA, KOMINÁRSKA 2,4		DOPRAVOPROJEKT, a.s. DIVÍZIA BRATISLAVA I Kominárska 2,4, 832 03 Bratislava 	
RIDATEL DIV. BRATISLAVA I HL. INŽ. PROJEKTU Č. ZÁKAZY		ING. S. BUKOVINSKY ING. M. KODAJOVÁ 7782-03	
PODZHOTOVITEL DSRs:  DOPRAVOPROJEKT, a.s. DIVÍZIA BRATISLAVA I 83203 BRATISLAVA, KOMINÁRSKA 2,4		ZODPOVEDNÝ PROJEKTANT VYPRACOVÁL KONTROLOVAL ING. A. MARTON ING. J. KOPECKÝ ING. P. DEMČÁK	
KRAJ: NITRIANSKY OKRES: NITRA		KATASTR. ÚZEMIE: k.ú. Mlynské, Lužianky, Dražovce, Zbehy, Čakajovce, Zobor	
OBJEKT / BUILDING SO 204 MOST NA KOMUNIKÁCIÍ (OBCHVAT) V KM 1,150 NA OKRUŽNOM KRIŽOVATKOU "D" SO 204 BRIDGE ON COMMUNICATION (BYPASS) AT KM 1.150 OVER CIRCLE CROSSROAD "D"		DÁTUM FORMÁT MIERKA STUPEŇ DSRs 09.2018 4x2 A4 1:50/25 DSRs 7782-03	
NÁZOV PRÍLOHY / TITLE PREFABRIKOVANÝ PRIEČNIK - OPORA Č.1 PRECAST CROSS BEAM - ABUTMENT No. 1		CIS. ZAPRAVY: CIS. PRÍLOHY: 5.4.1	