



REZ A-A

1:50

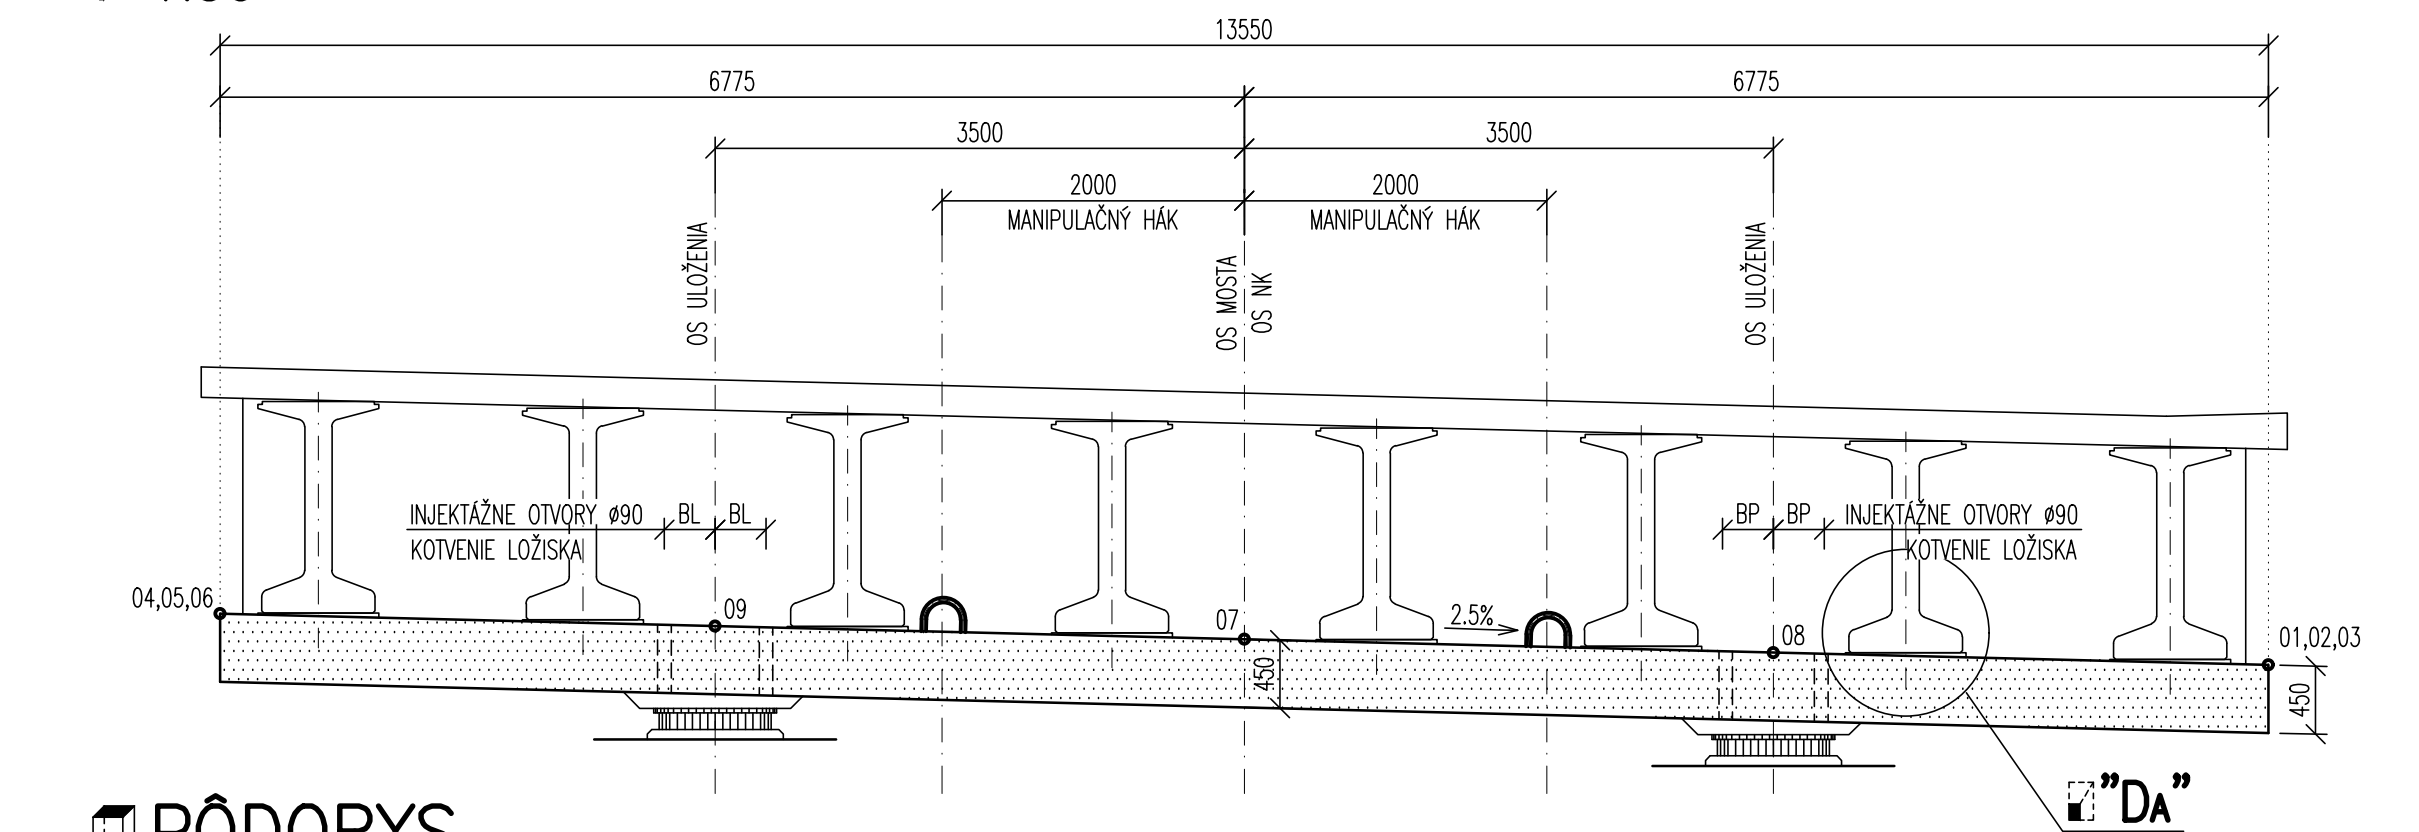


PÔDORYS

1:50

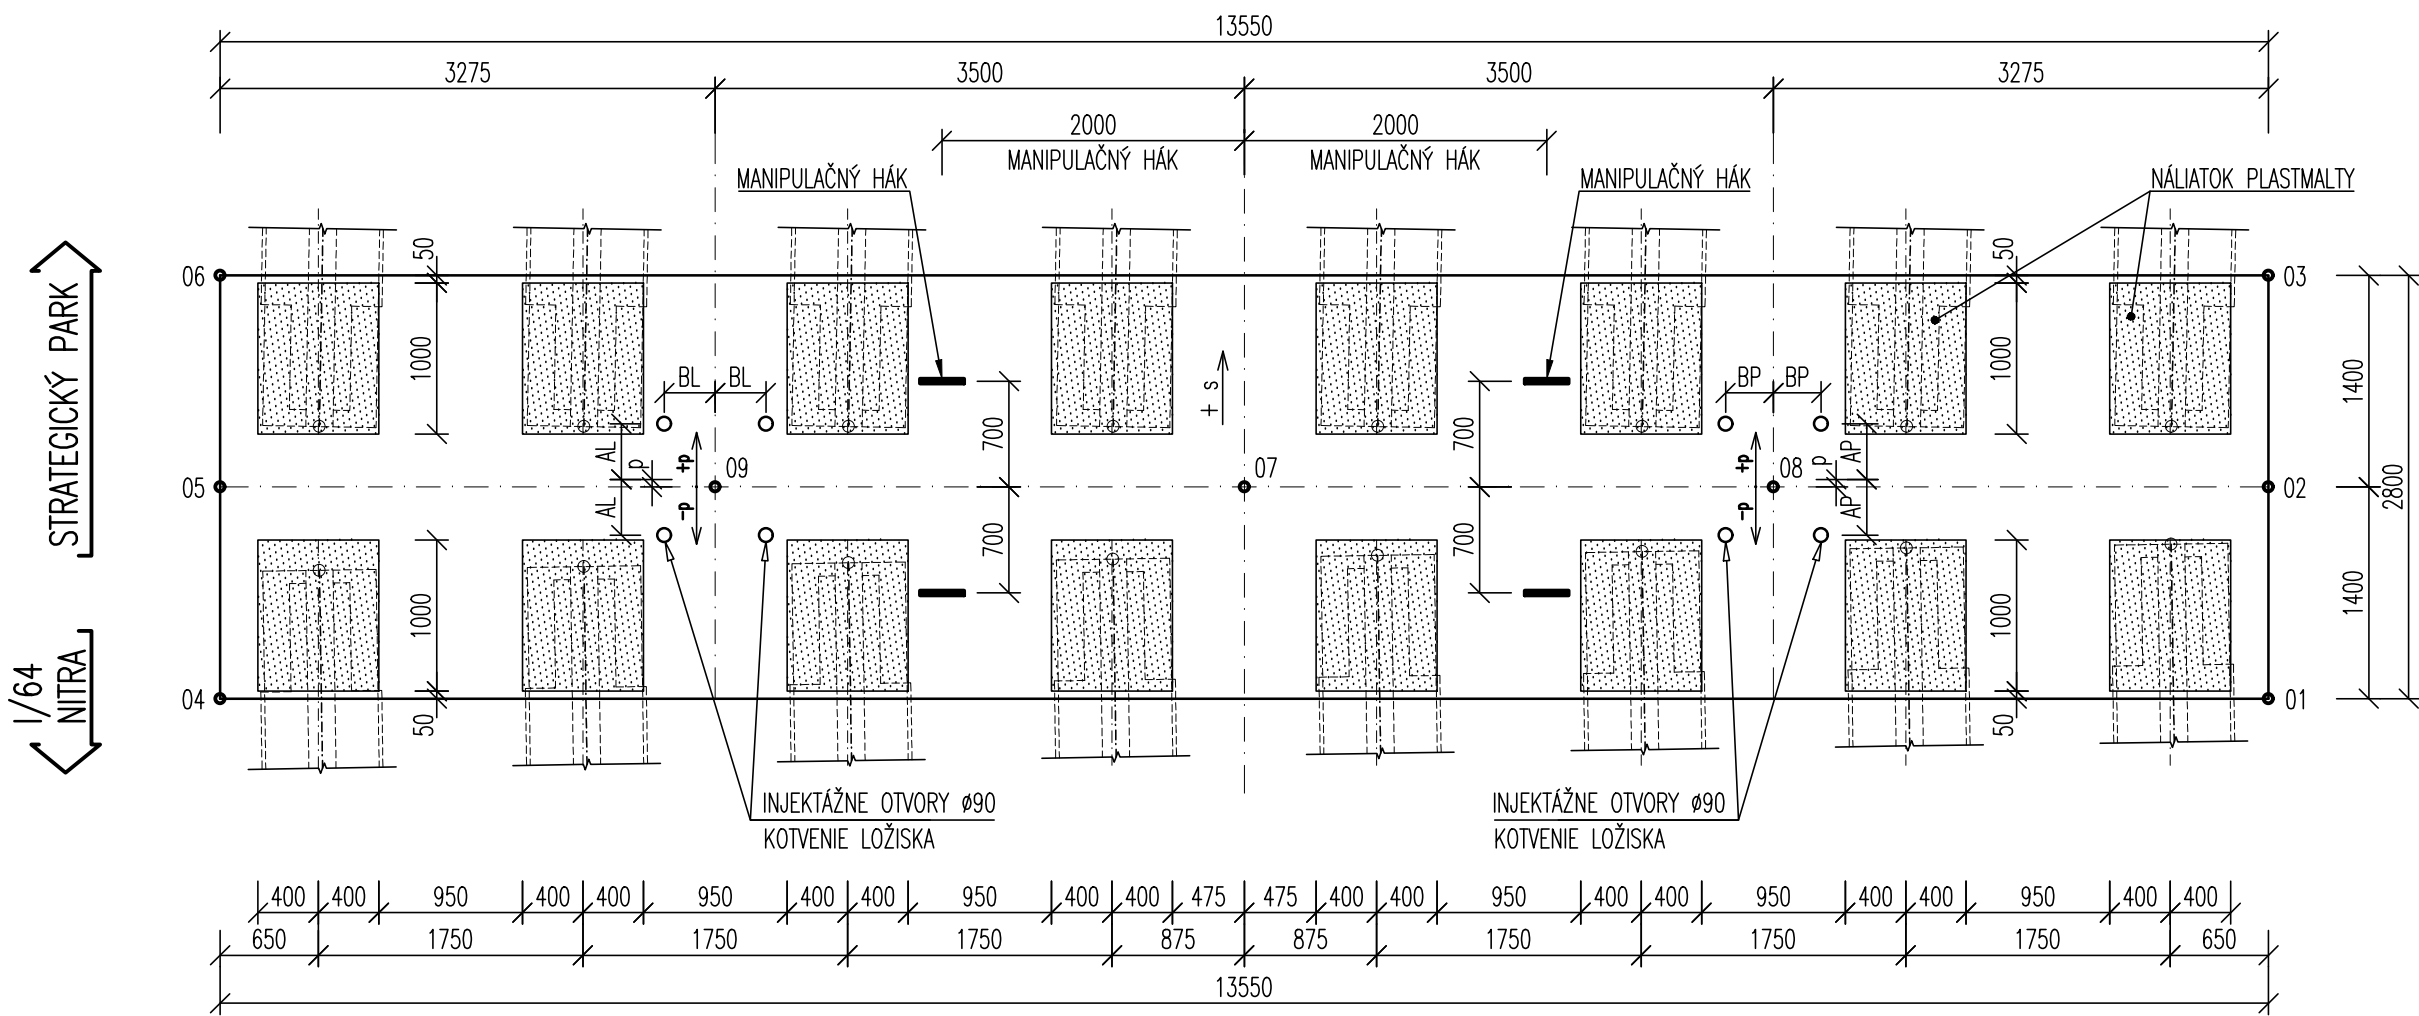


REZ A-A /B-B/

1:50

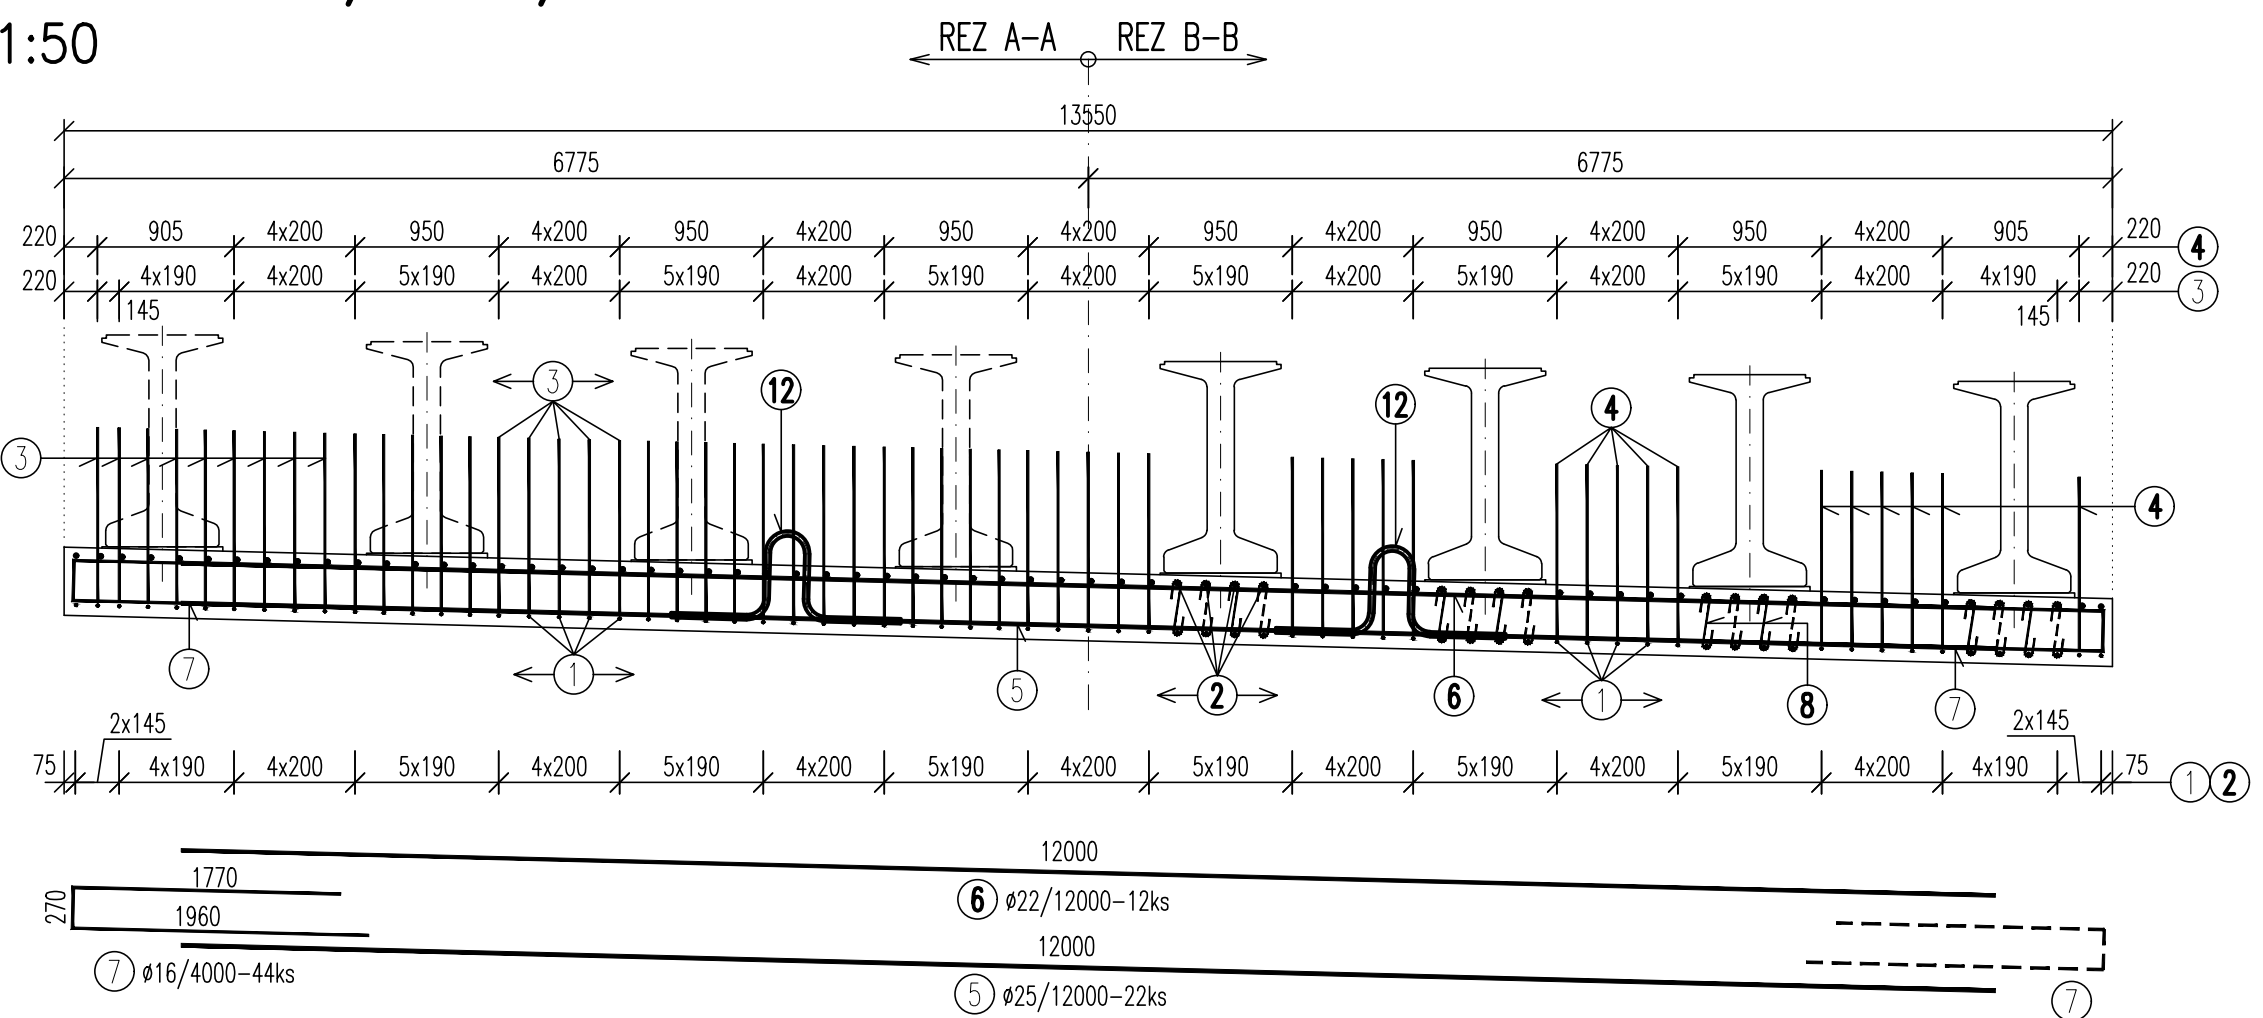


PÔDORYS

1:50

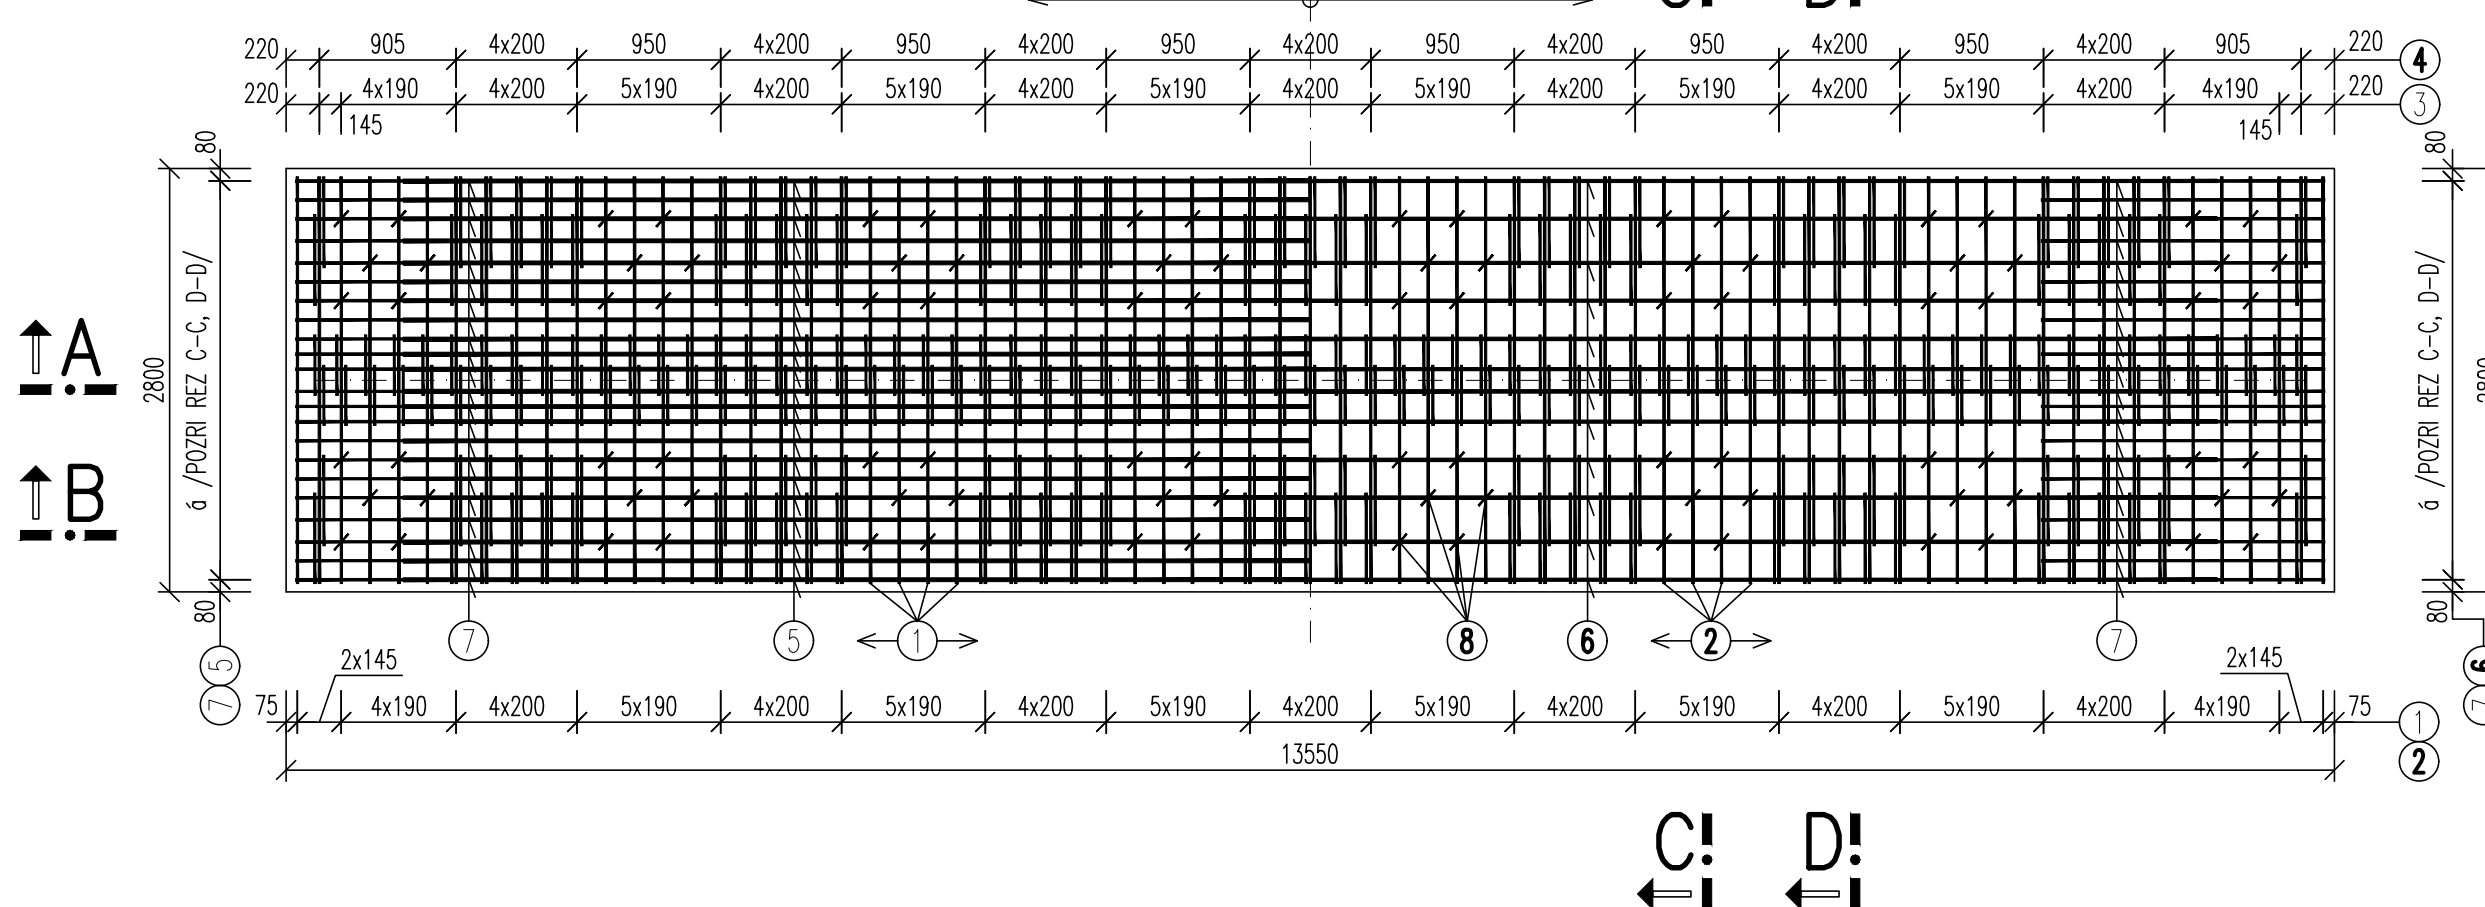



REZ C-C

1:25

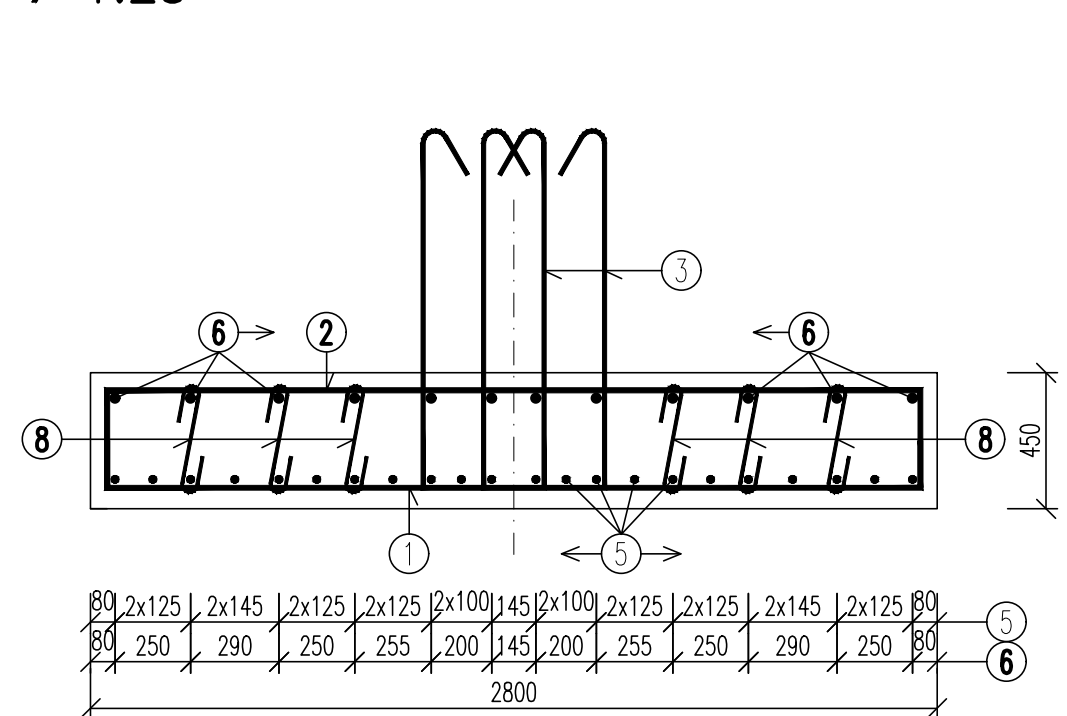



REZ D-D

1:25

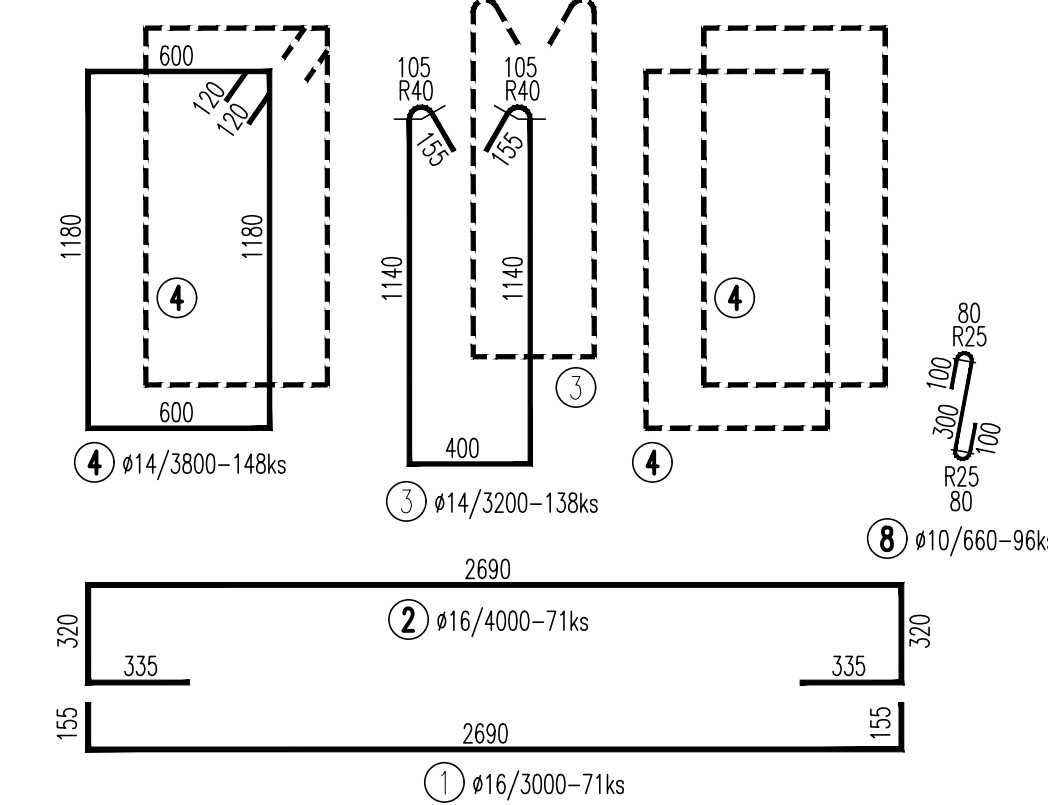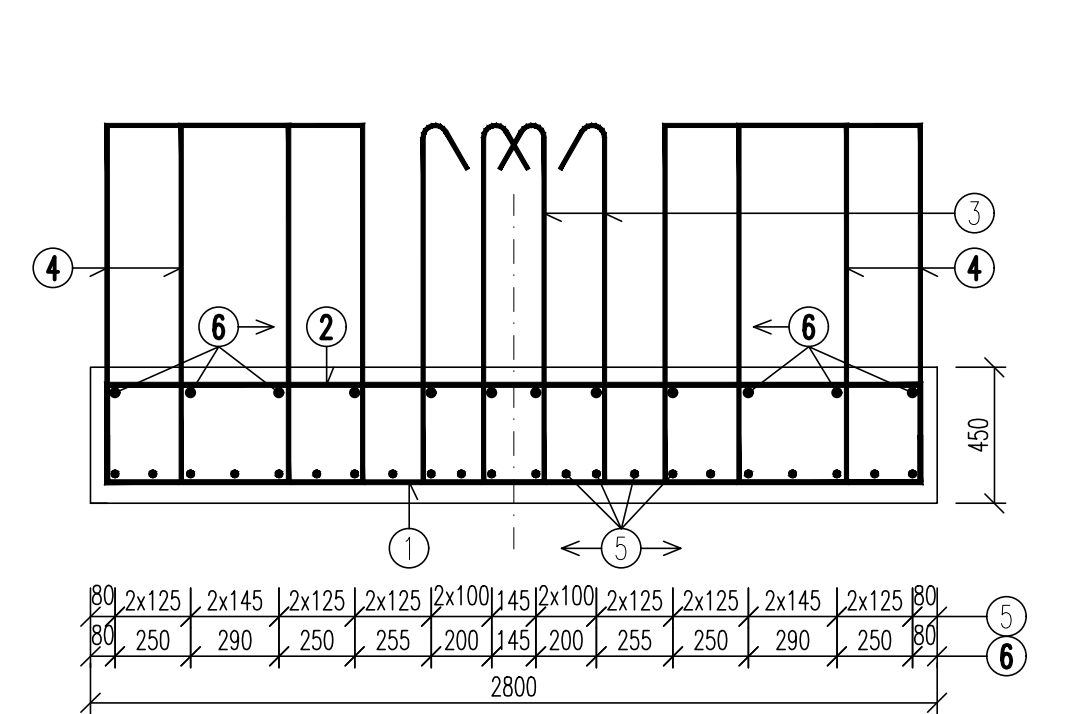

DETAIL "A"

1:25

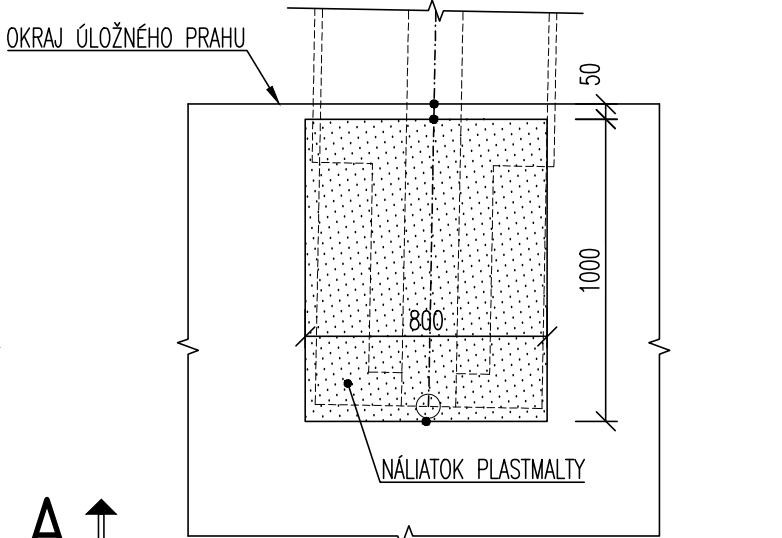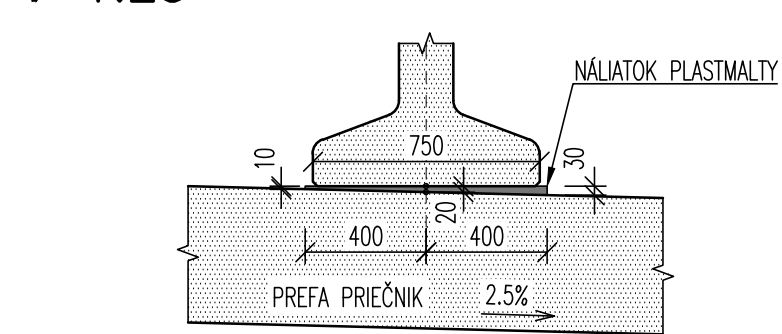


A↑

B↑


MANIPULAČNÝ HÁK

1:25

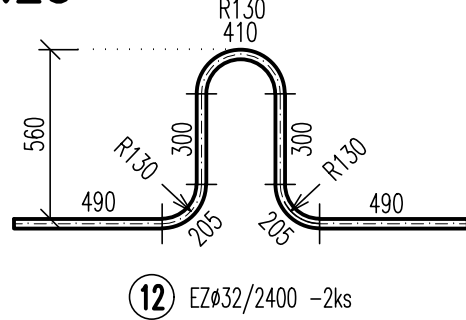


REZ C-C

1:25

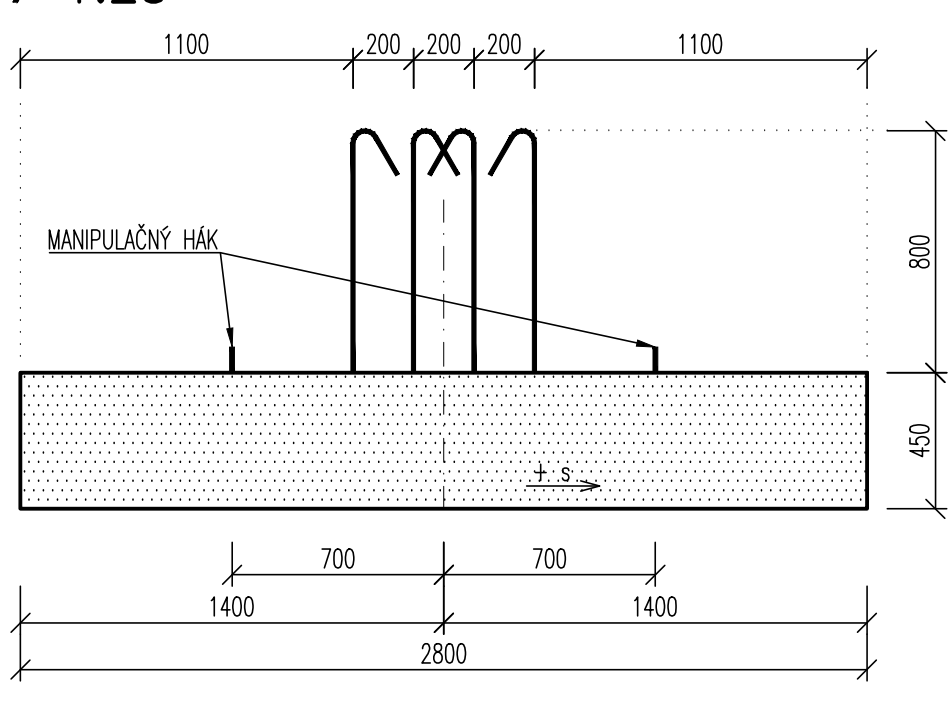


REZ D-D

1:25

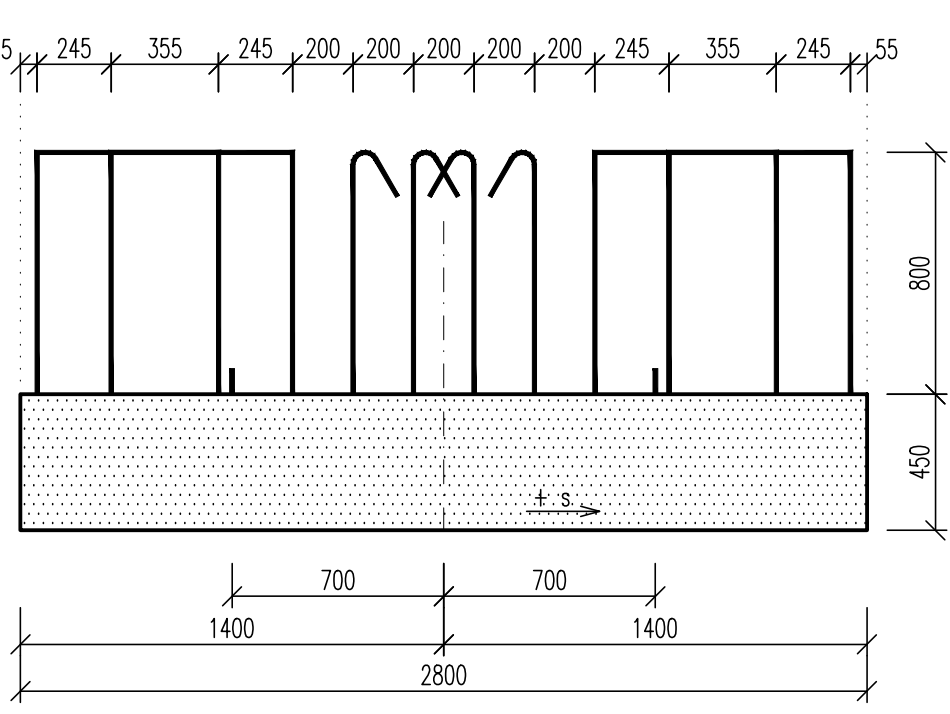

DETAIL "B"

1:5

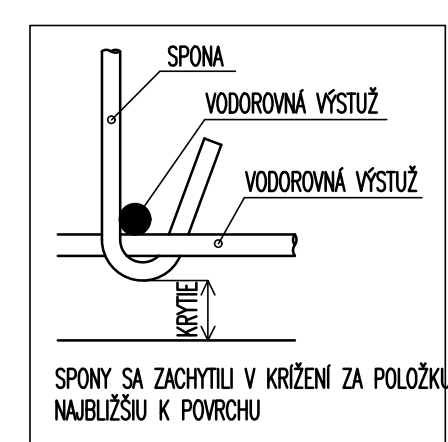

KRYTIE VÝSTUŽE

KONŠTRUKCIA	C _{nom} (mm)	C _{min} (mm)
PREFAB. PRIEČNIK - DOLNÝ POVRCH	50	40
PREFAB. PRIEČNIK - HORNÝ POVRCH	40	30
C _{nom} - NOMINÁLNA HRúbKA BETÓNU KRYCEJ VRSTVY		
C _{min} - MINIMÁLNA HRúbKA BETÓNU KRYCEJ VRSTVY		

KOTVENIE LOŽISK

PODPERA Č./PRIEČNIK/	ĽAVÉ LOŽISKO				PRÁVE LOŽISKO			
	Typ	AL [mm]	BL [mm]	p [mm]	Typ	AP [mm]	BP [mm]	p [mm]
2	KV 10	368	336	-25	KJ 10	368	316	-25
3	KJ/q 10	328	316	0	P 10	300.5	300.5	0
4	KV 10	368	336	+25	KJ 10	368	316	+25

POZNÁMKY :

- +p - v SMERE STANIČENIA - SMER STRATEGICKÝ PARK
-p - v PROTISMERE STANIČENIA - SMER I/64 NITRA
- HODNOTA p SÚVISÍ S PREDNASTAVENÍM LOŽISKA - POZRI PRÍLOHU Č.5.7

SKLONY PRIEČNIKA

PRIEČNIK	POZDĽNÝ SKLON [%]	PRIEČNÝ SKLON [%]
2	-0.741	2.50
3	0.097	2.50
4	0.914	2.50

VÝKAZ VÝSTUŽE

POLOŽKA	Ø [mm]	DĹŽKA KS [m]	KS	DĹŽKA PODĹA Ø					
				Ø10	Ø12	Ø14	Ø16	Ø22	Ø25
1	16	4.00	71				284.00		
2	16	3.00	71				213.00		
3	14	3.20	138				441.60		
4	14	3.80	148				562.40		
5	25	12.00	22					144.00	264.00
6	22	12.00	12						
7	16	4.00	44				176.00		
8	10	0.66	96	63.36					
SPOLU				[m]	63.36	0.00	1004.00	673.00	144.00
				[kg/m']	0.617	0.888	1.208	1.578	2.984
				[kg]	40.00	0.00	1210.00	1065.00	430.00
HMOTNOSŤ CELKOM				[kg]	3760 kg				
HMOTNOSŤ 3 PRIEČNIKY				[kg]	11280 kg				

VÝKAZ VÝSTUŽE 11373 (EZ)

POLOŽKA	Ø [mm]	DĹŽKA KS [m]	KS	DĹŽKA PODĹA Ø	
				Ø32	
12	32	2.40	4	9.60	
SPOLU				[m]	9.60
				[kg/m']	6.313
				[kg]	60.60
HMOTNOSŤ CELKOM				[kg]	61 kg
HMOTNOSŤ 3 PRIEČNIKY				[kg]	183 kg

OZNAČENIE POUŽITÝCH MATERIÁLOV

TYP KONŠTRUKCIE	TRIEDA BETÓNU
PREFABRIKOVANÝ PRIEČNIK	STN EN 206-1-C35/45 XC4, XD1, XF2 (SK) CI=0,40 D _{max} 22 S4
POZNÁMKA : PRE HODNOTY MODULOV PRUŽNOSTI JEDNOTLIVÝCH TRIED BETÓNŮV, SA SPLNIUJÚ USTANOVENIA V ZmysLE STN EN 1992-1-1 (ČL 3.1.3, TAB. 3.1).	
BETÓNARSKÁ VÝSTUŽ	STN EN 1992-1-1-B500B, f _{yk} =500MPa, TRIEDA ŤAŽNOSTI "B"

POZNÁMKY :

- PREFABRIKOVANÉ NOSNÍKY BOLI KLADENÉ NA PODSTAVEC Z VRSTVY PLASTMALTY /POZRI DETAIL "A"/
- LIČNA DOSKA SA ZHOTOVILA OSOBNITNE A S PRIEČNIKOM SA ZMONOLITILNA PRI BETONÁŽI PRIEČNIKA
- VÝSTUŽ KOLIDUJÚCU S INJEKTAŽNÝMI OTVORMI SA ODOPÁLILA

NÁZOV STAVBY		
PRÍPRAVA STRATEGICKÉHO PARKU NITRA PRÍPRAVA CESTNEJ INFRAŠTRUKTÚRY - STRATEGICKÝ PARK NITRA		
OBJEDNÁVATEL	Slovenská správa ciest Miletičova 19, 826 19 Bratislava	
STAVEBNÝ DOZOR	Slovenská správa ciest Miletičova 19, 826 19 Bratislava	PEČIATKA
ZODPOVEDNÝ SD		PODPIS
ZHOTOVITEĽ STAVBY	ZDZRUŽENIE „INFRAŠTRUKTÚRA NITRA“ Vedúci člen združenia: Doprastav, a.s., Drieňová 27, 826 56 Bratislava Člen združenia: STRABAG, s.r.o., Mlynské Nivy 61/A, 825 18 Bratislava	PEČIATKA
RIADITEĽ STAVBY - PREDSTAVITEĽ ZHOTOVITEĽA	ING. J. ROVĽAN	PODPIS

DOKUMENTÁCIA SKUTOČNÉHO REALIZOVANIA STAVBY

SO 204

ZHOTOVITEĽ DSRS		DOPRAVOPROJEKT, a.s.	
DOPRAVOPROJEKT, a.s. DIVÍZIA BRATISLAVA I 83203 BRATISLAVA, KOMINÁRSKA 2,4		DIVÍZIA BRATISLAVA I Kominárska 2,4, 832 03 Bratislava	
RIADITEĽ DIV. BRATISLAVA I	ING. S. BUKOVINSKÝ	PODPIS	
HL. INŽ. PROJEKTU	ING. M. KODAJOVÁ	PODPIS	
Č. ZAKAZKY	7782-03		
PODZHOTOVITEĽ DSRS		PODPIS	
DOPRAVOPROJEKT, a.s. DIVÍZIA BRATISLAVA I 83203 BRATISLAVA, KOMINÁRSKA 2,4		PODPIS	
ZODPOVEDNÝ PROJEKTANT	ING. A. MARTON	PODPIS	
VYPRACOVÁVAL	ING. J. KOPECKÝ	PODPIS	
KONTROLOVAL	ING. P. DEMČÁK	PODPIS	
KRAJ:	NITRIANSKY	KATASTR. OZEMIE:	DÁTUM
OKRES:	NITRA	k.ú. Mlynsce, Lužanec, Dražovce, Zbely, Čakajovce, Zbor	09.2018
OBJEKT / BUILDING	SO 204 MOST NA KOMUNIKÁCI (OBCHVAT) V KM 1,150 NAD OKRUŽNÝM KRÍŽOVATKOU "D"	FORMÁT	4x2 A4
SO 204 BRIDGE ON COMMUNICATION (BYPASS) AT KM 1.150 OVER CIRCLE CROSSROAD "D"		MIERKA	1:50/25
		STUPEŇ	DSRS
		ČÍS. ZAKAZKY	7782-03
NÁZOV PRÍLOHY / TITLE	PREFABRIKOVANÝ PRIEČNIK - PODPERA Č. 2,3,4 PRECAST CROSS BEAM - PIERS No. 2,3,4	ČÍS. SUPRÁVY	ČÍS. PRÍLOHY:
			5.4.2