



↗ REZ A-A

⌀ 1:50

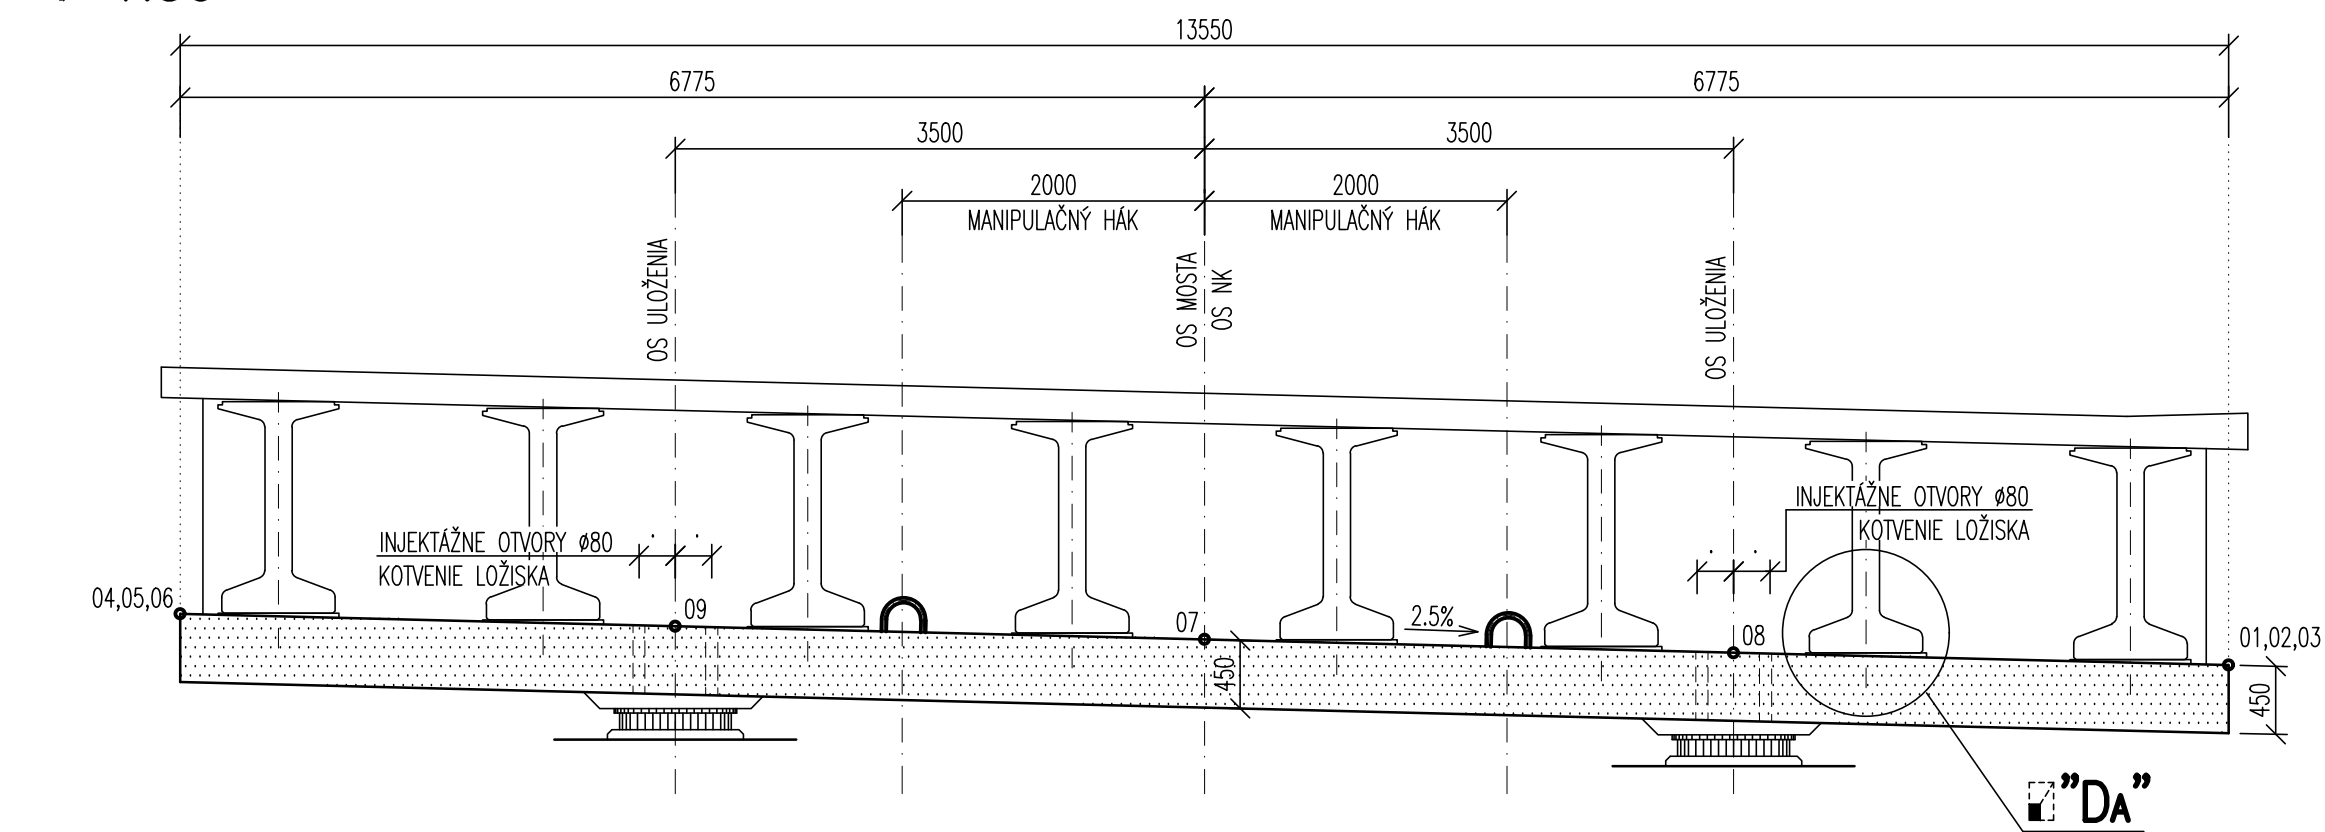

📐 PŮDORYS


⌀ 1:50

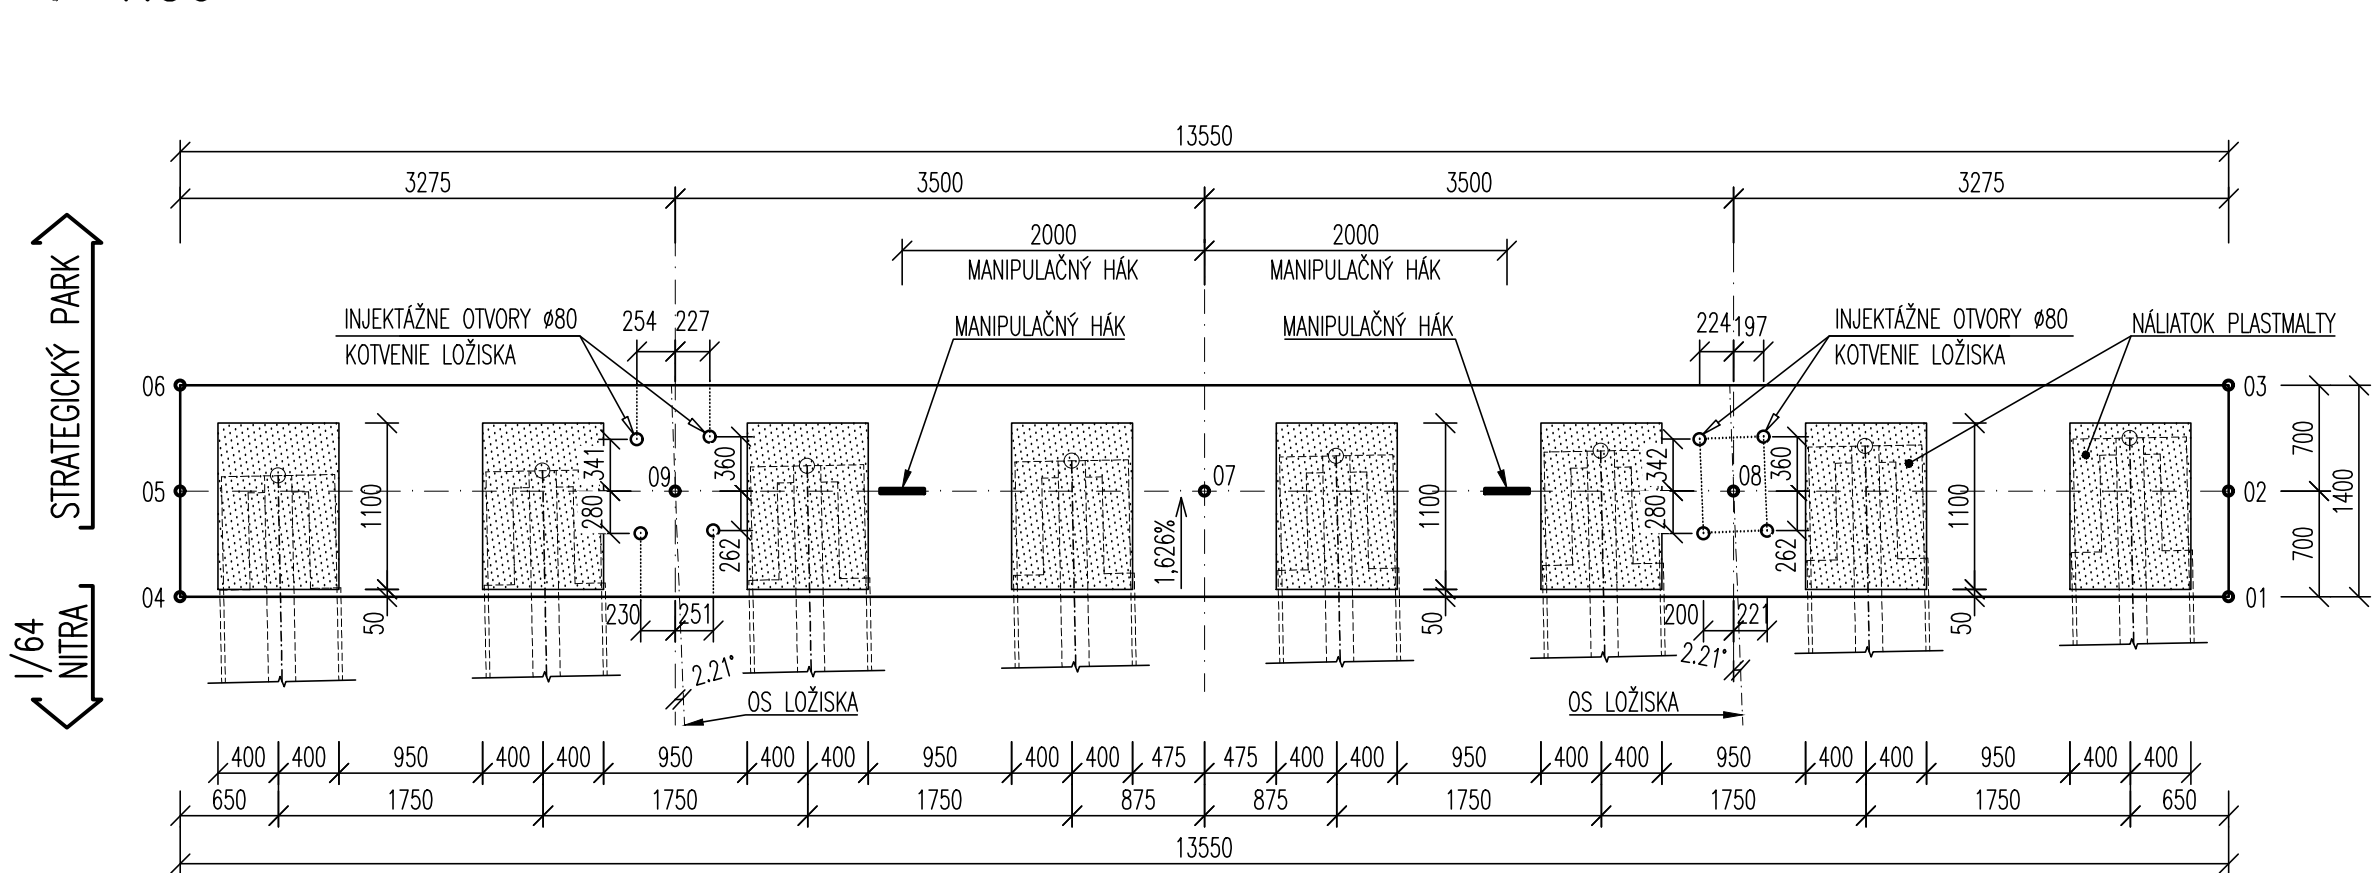

↗ REZ A-A /B-B/

⌀ 1:50


↔ REZ A-A ↔ REZ B-B ↔

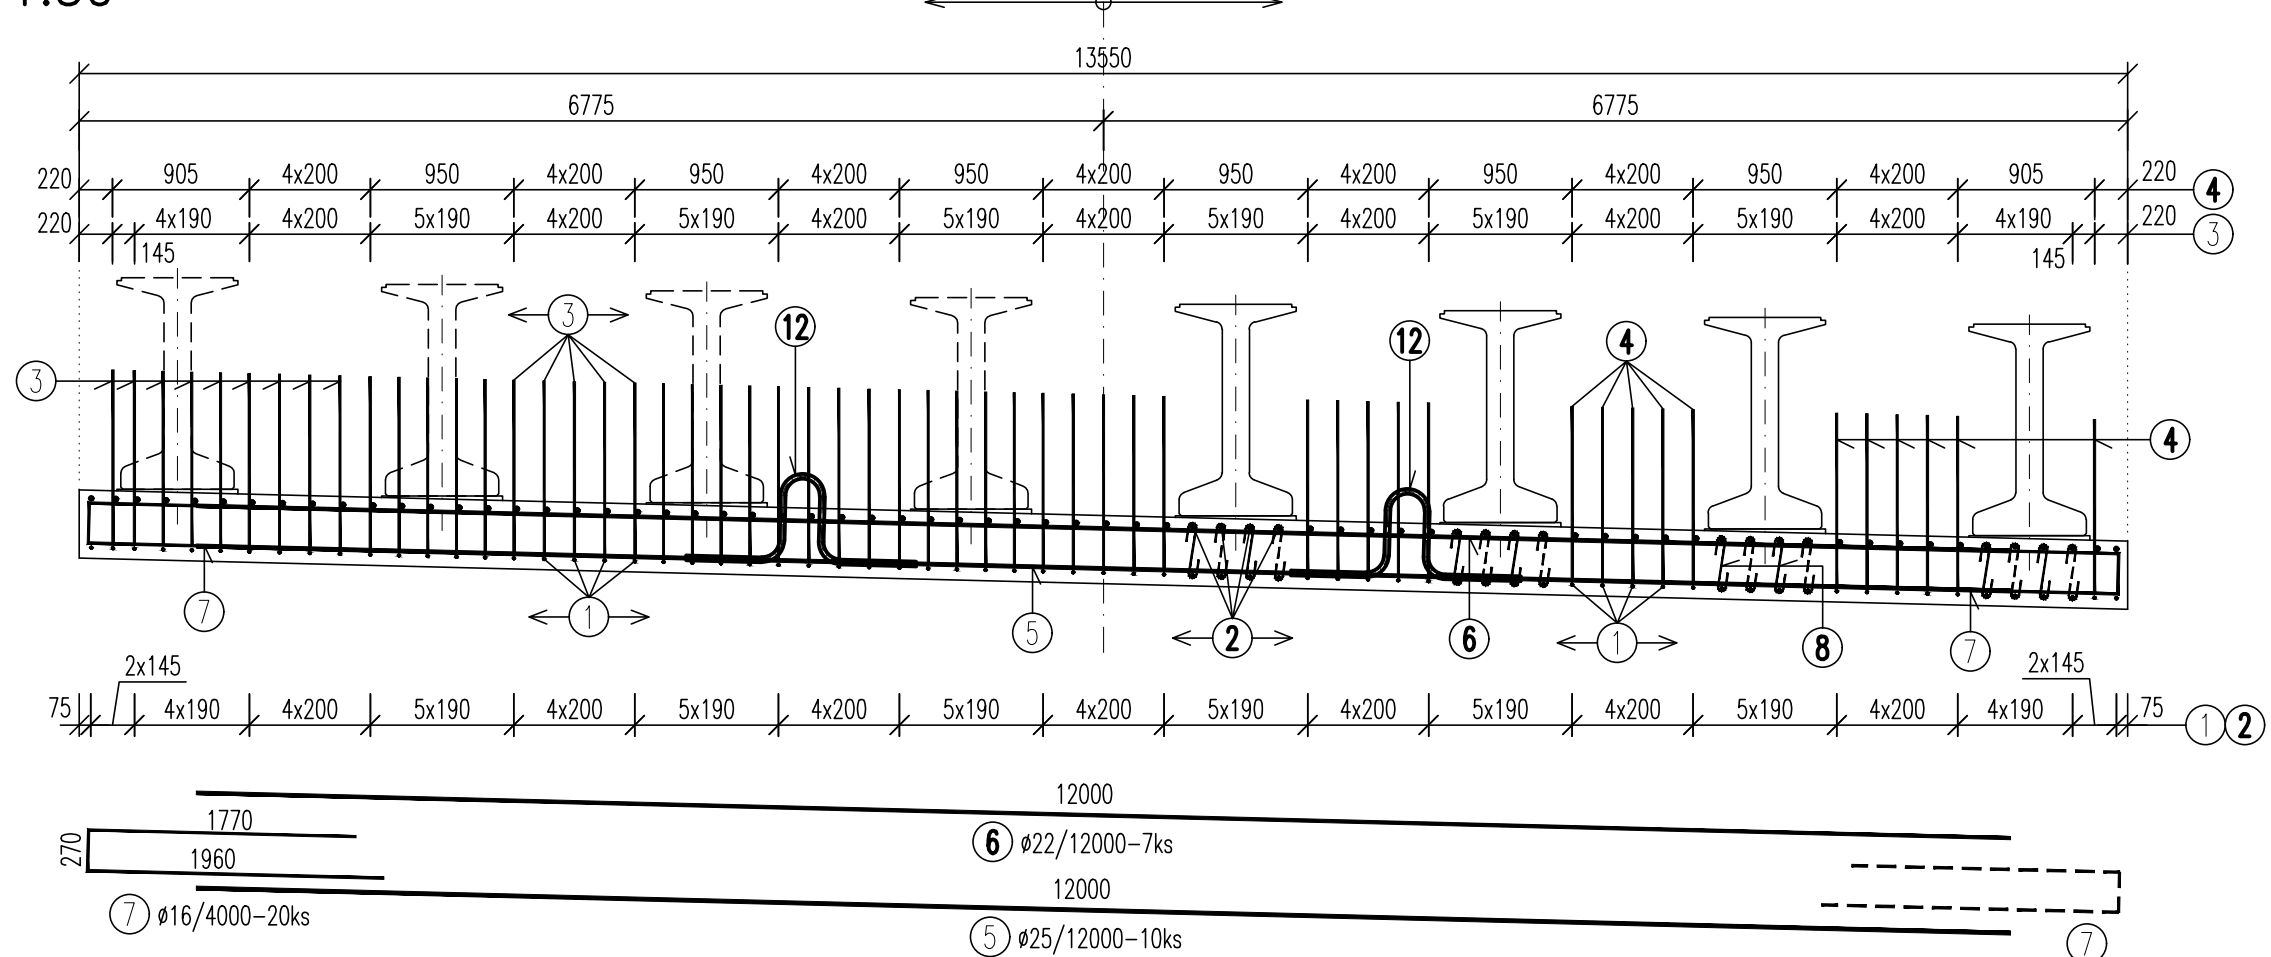

📐 PŮDORYS


⌀ 1:50

↔ SPODNÝ POVRCH ↔ HORNÝ POVRCH ↔

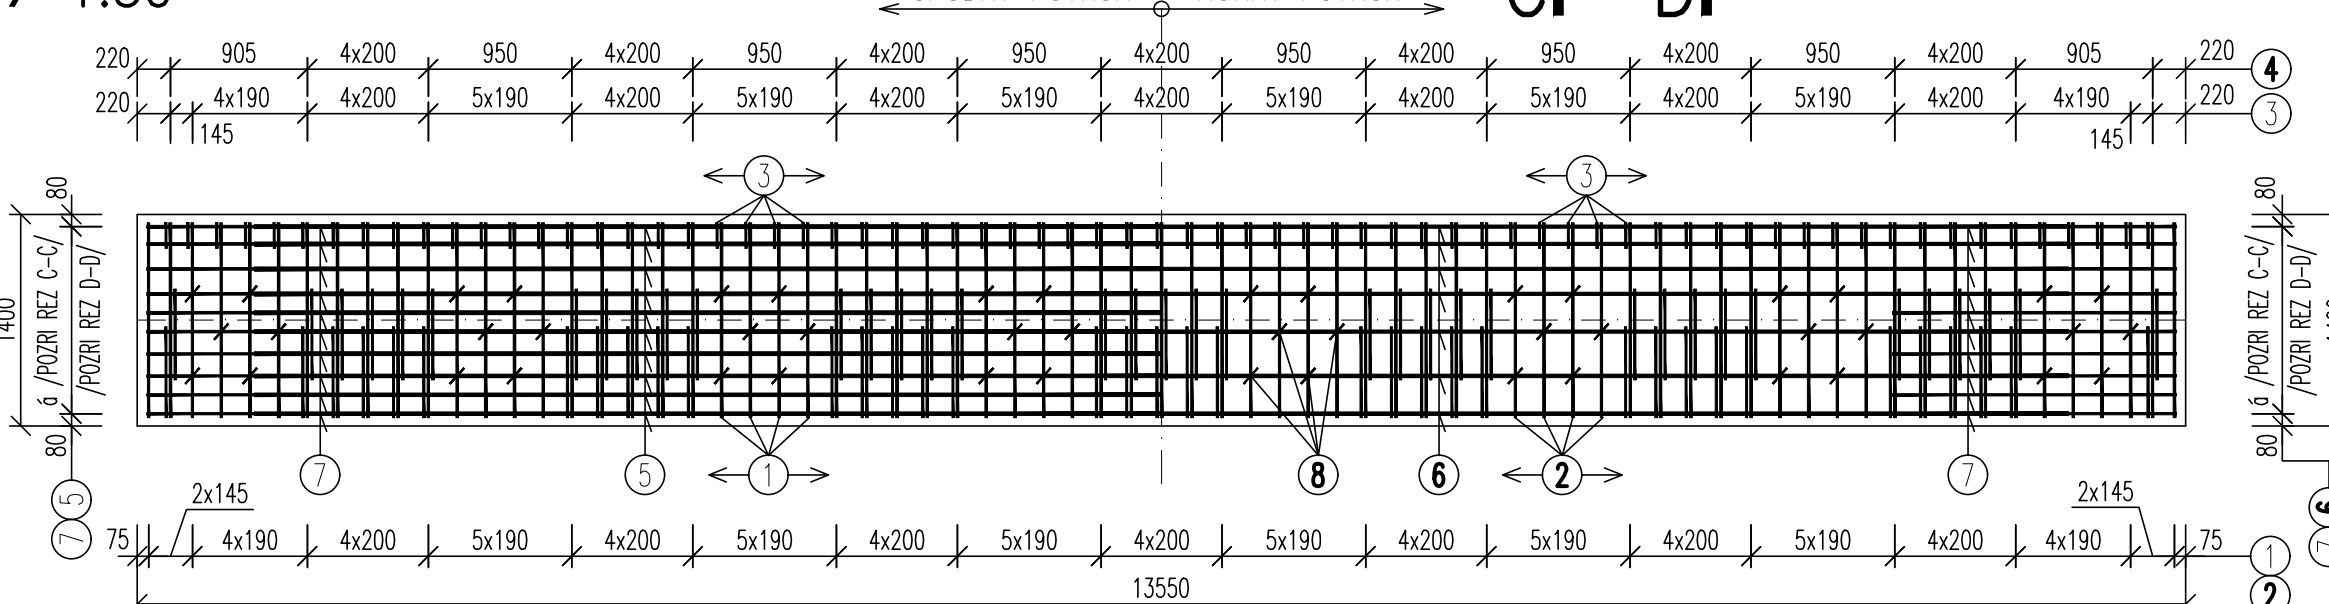



↗ REZ C-C

⌀ 1:25

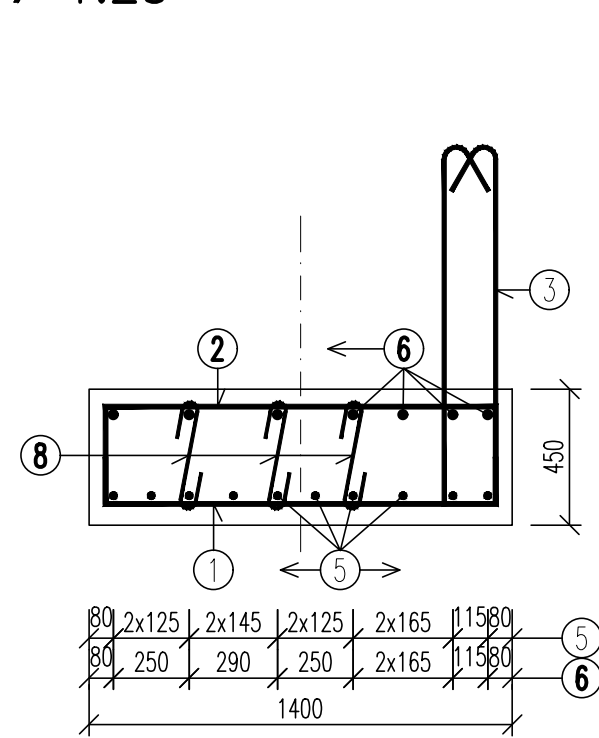



↗ REZ D-D

⌀ 1:25

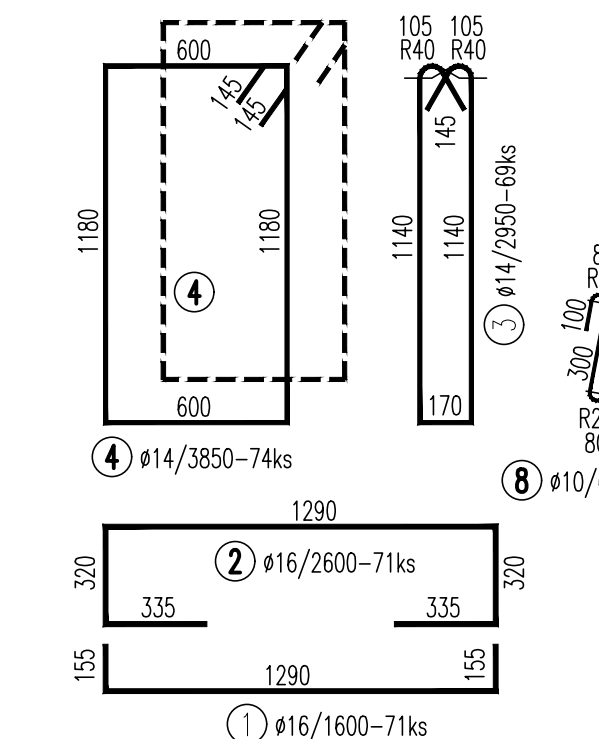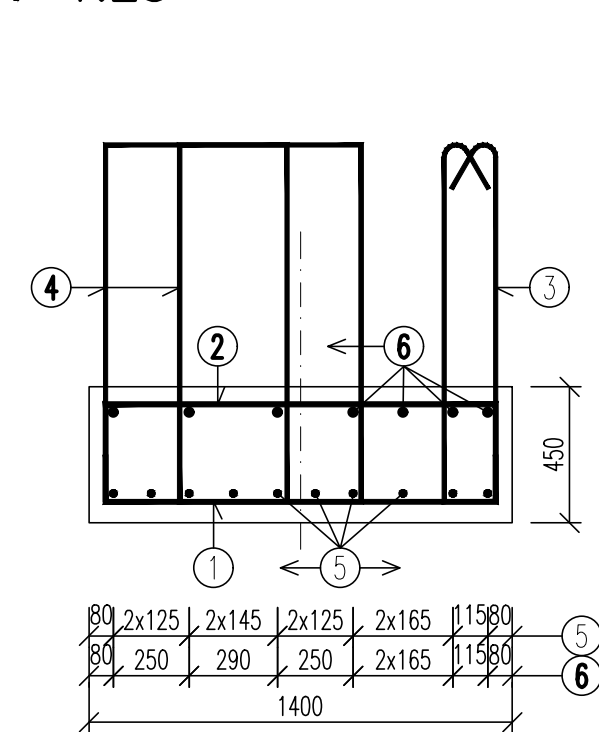


📐 DETAIL "A"

⌀ 1:25

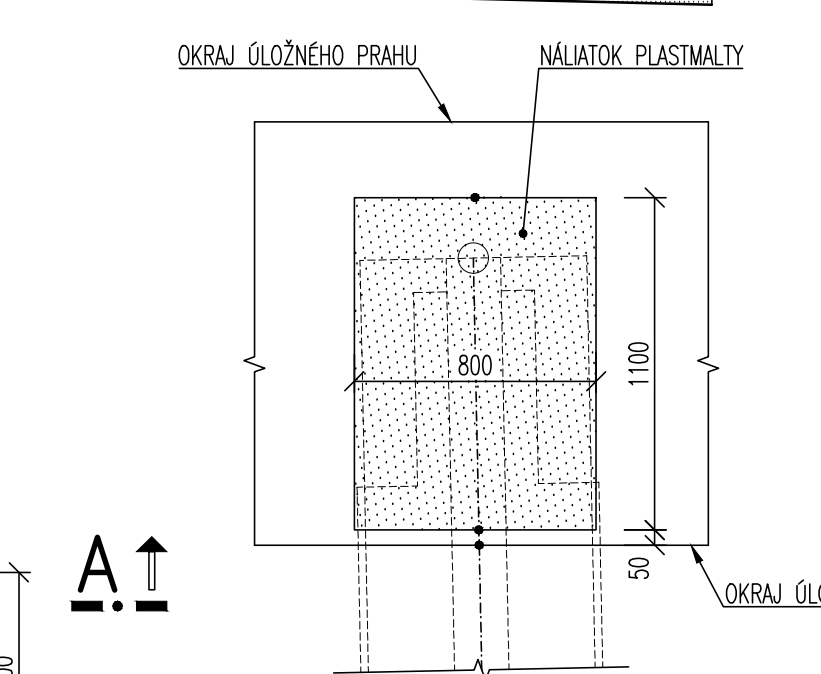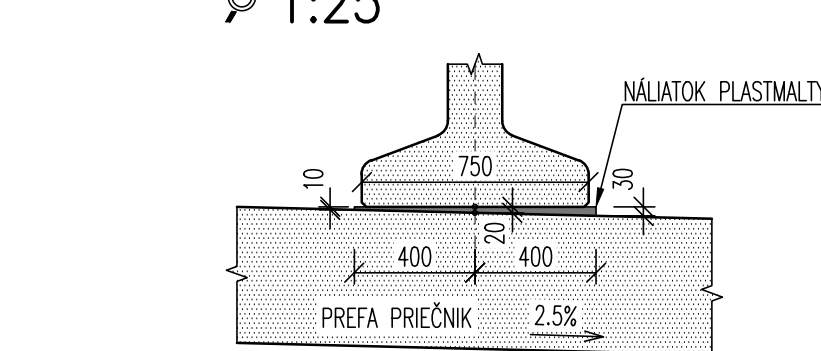


↗ MANIPULAČNÝ HÁK

⌀ 1:25

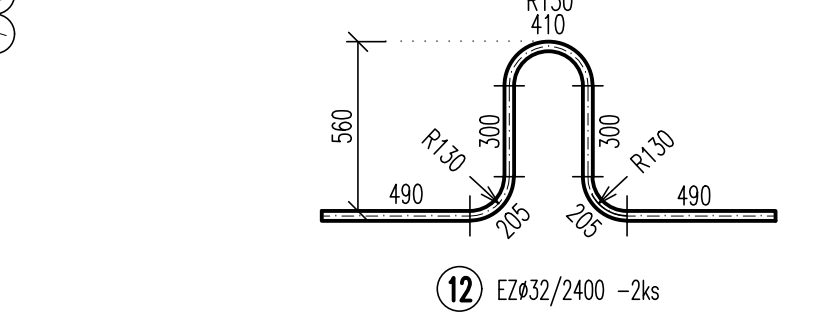


↗ REZ C-C

⌀ 1:25

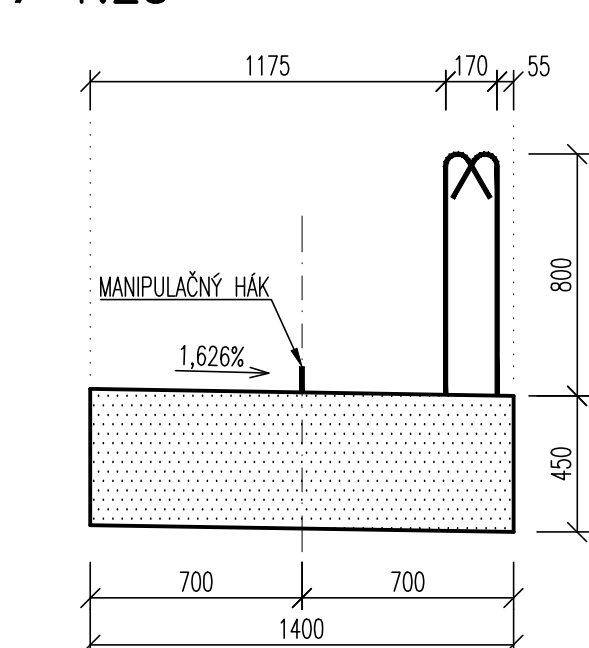


↗ REZ D-D

⌀ 1:25

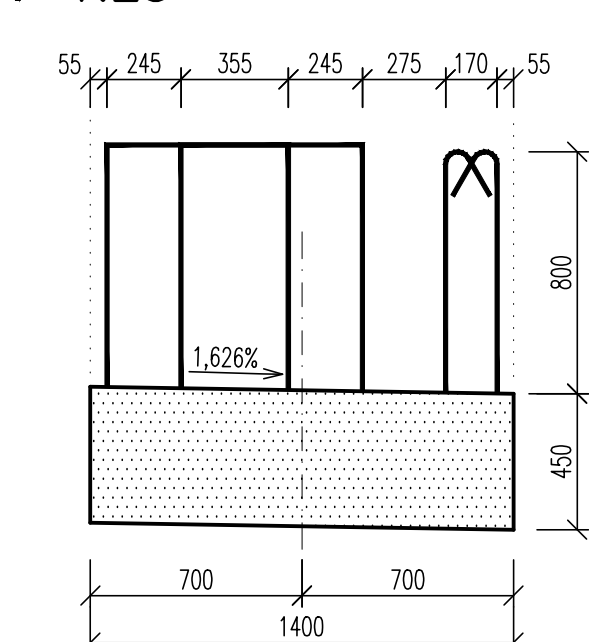

📐 DETAIL "B"

⌀ 1:5

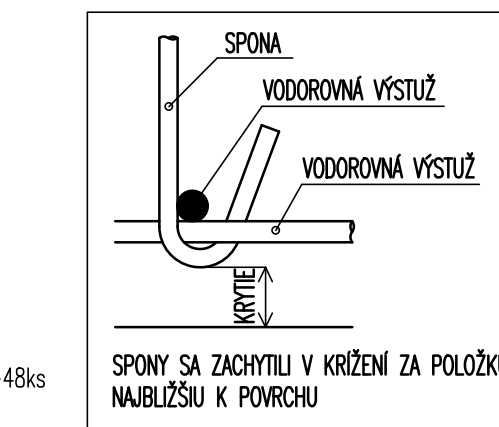

VÝKAZ VÝSTUŽE

POLOŽKA	Ø [mm]	DĚLKA KS [m]	KS	DĚLKA PODĚLA Ø					
				Ø10	Ø12	Ø14	Ø16	Ø22	Ø25
1	16	4,00	71				284,00		
2	16	3,00	71				213,00		
3	14	2,95	69			203,55			
4	14	3,85	74			284,90			
5	25	12,00	10						120,00
6	22	12,00	7					84,00	
7	16	4,00	20				80,00		
8	10	0,66	48	31,68					
SPOLU				[m]	31,68	0,00	488,45	577,00	84,00
				[kg/m³]	0,617	0,888	1,208	1,578	2,984
				[kg]	19,54	0,00	590,00	910,50	250,65
HMOTNOST CELKOM				[kg]	2235 kg				

VÝKAZ VÝSTUŽE 11373 (EZ)

POLOŽKA	Ø [mm]	DĚLKA KS [m]	KS	DĚLKA PODĚLA Ø	
				Ø32	
12	32	2,40	2	4,80	
SPOLU				[m]	4,80
				[kg/m³]	6,313
				[kg]	30,30
HMOTNOST CELKOM				[kg]	30 kg

KRYTIE VÝSTUŽE		
KONSTRUKCIA	C _{min} (mm)	C _{max} (mm)
PREFAB. PRIEČNIK - DOLNÝ POVRCH	50	40
PREFAB. PRIEČNIK - HORNÝ POVRCH	40	30
C _{nom} - NOMINÁLNA HRŠKA BETÓNU KRYCEJ VRSTVY		
C _{min} - MINIMÁLNA HRŠKA BETÓNU KRYCEJ VRSTVY		

OZNAČENIE POUŽITÝCH MATERIÁLOV

TYP KONSTRUKCIE	TRIEDA BETÓNU
PREFABRIKOVANÝ PRIEČNIK	STN EN 206-1-C35/45 XC4, XD1, XF2 (SK) CI-0,40 D _{max} 22 S4
POZNÁMKA : PRE HODNOTY MODULOV PRUŽNOSTI JEDNOTLIVÝCH PEVNOSTNÝCH TRIED BETÓNOV, SA SPLNÍ USTANOVENIA V ZMYSLE STN EN 1992-1-1 (ČL. 3.1.3, TAB. 3.1).	
BETÓNARSKÁ VÝSTUŽ	STN EN 1992 1-1-B500B, f _{yk} =500MPa, TRIEDA ŤAŽNOSTI "B"

📌 POZNÁMKY :

- PREFABRIKOVANÉ NOSNÍKY BOLI KLADENÉ NA PODSTAVEC Z VRSTVY PLASTMALTU /POZRI DETAIL "A"/
- LICNA DOSKA SA ZHOTOVILU OSOBNÉ A S PRIEČNIKOM SA ZMONOLITNLA PRI BETONÁŽI PRIEČNIKA
- VÝSTUŽ KOLIDUJÚCA S INJEKTAŽNÝMI OTVORMI SA UPRAVILU (KOLIDUJÚCA VÝSTUŽ SA POSUNULA)

NÁZOV STAVBY		
PRÍPRAVA STRATEGICKÉHO PARKU NITRA PRÍPRAVA CESTNEJ INFRAŠTRUKTÚRY - STRATEGICKÝ PARK NITRA		
OBJEDNÁVATEL'	Slovenská správa ciest Miletičova 19, 826 19 Bratislava	
STAVEBNÝ DOZOR	Slovenská správa ciest Miletičova 19, 826 19 Bratislava	PEČIATKA
ZODPOVEDNÝ SD		PODPIS
ZHOTOVITEĽ STAVBY	ZDRUŽENIE „INFRAŠTRUKTÚRA NITRA“ Vedúci člen združenia: Doprastav, a.s., Drieňová 27, 826 56 Bratislava Člen združenia: STRABAG, s.r.o., Mlynské Nivy 61/A, 825 18 Bratislava RIADITEĽ STAVBY - PREDSTAVITEĽ ZHOTOVITEĽA	PEČIATKA
	ING. S. BUKOVINSKÝ ING. M. KODAJOVÁ ING. J. ROVŘAN	PODPIS PODPIS PODPIS

DOKUMENTÁCIA SKUTOČNÉHO REALIZOVANIA STAVBY

SO 204

ZHOTOVITEĽ DSRS:			DOPRAVOPROJEKT, a.s.		
DOPRAVOPROJEKT, a.s. DIVIZIA BRATISLAVA I 83203 BRATISLAVA, KOMINÁRSKA 2,4			Kominárska 2,4, 832 03 Bratislava		
RIADITEĽ DIV. BRATISLAVA I	ING. S. BUKOVINSKÝ	PODPIS	HL. INŽ. PROJEKTU	ING. M. KODAJOVÁ	PODPIS
Č. ZÁKAZKY	7782-03				
PODZHOTOVITEĽ DSRS:			PODZHOTOVITEĽ DSRS:		
DOPRAVOPROJEKT, a.s. DIVIZIA BRATISLAVA I 83203 BRATISLAVA, KOMINÁRSKA 2,4			DOPRAVOPROJEKT, a.s. DIVIZIA BRATISLAVA I 83203 BRATISLAVA, KOMINÁRSKA 2,4		
ZODPOVEDNÝ PROJEKTANT			ZODPOVEDNÝ PROJEKTANT		
VYPRACOVAL			VYPRACOVAL		
KONTROLOVAL			KONTROLOVAL		
KRAJ:			KRAJ:		
OKRES:			OKRES:		
OBJEKT / BUILDING			OBJEKT / BUILDING		
SO 204 MOST NA KOMUNIKACII (OBCHVAT) V KM 1,150 NAD OKRUŽNOU KRÍŽOVATKOU "D"			SO 204 BRIDGE ON COMMUNICATION (BYPASS) AT KM 1.150 OVER CIRCLE CROSSROAD "D"		
NÁZOV PRÍLOHY / TITLE			NÁZOV PRÍLOHY / TITLE		
PREFABRIKOVANÝ PRIEČNIK - OPORA Č.5 PRECAST CROSS BEAM - ABUTMENT No. 5			PREFABRIKOVANÝ PRIEČNIK - OPORA Č.5 PRECAST CROSS BEAM - ABUTMENT No. 5		
DÁTUM			DÁTUM		
FORMÁT			FORMÁT		
MIERKA			MIERKA		
STUPEŇ			STUPEŇ		
ČÍS. ZÁKAZKY			ČÍS. ZÁKAZKY		
ČÍS. PRÍLOHY:			ČÍS. PRÍLOHY:		
			5.4.3		