



REZ A-A /B-B/

1:25

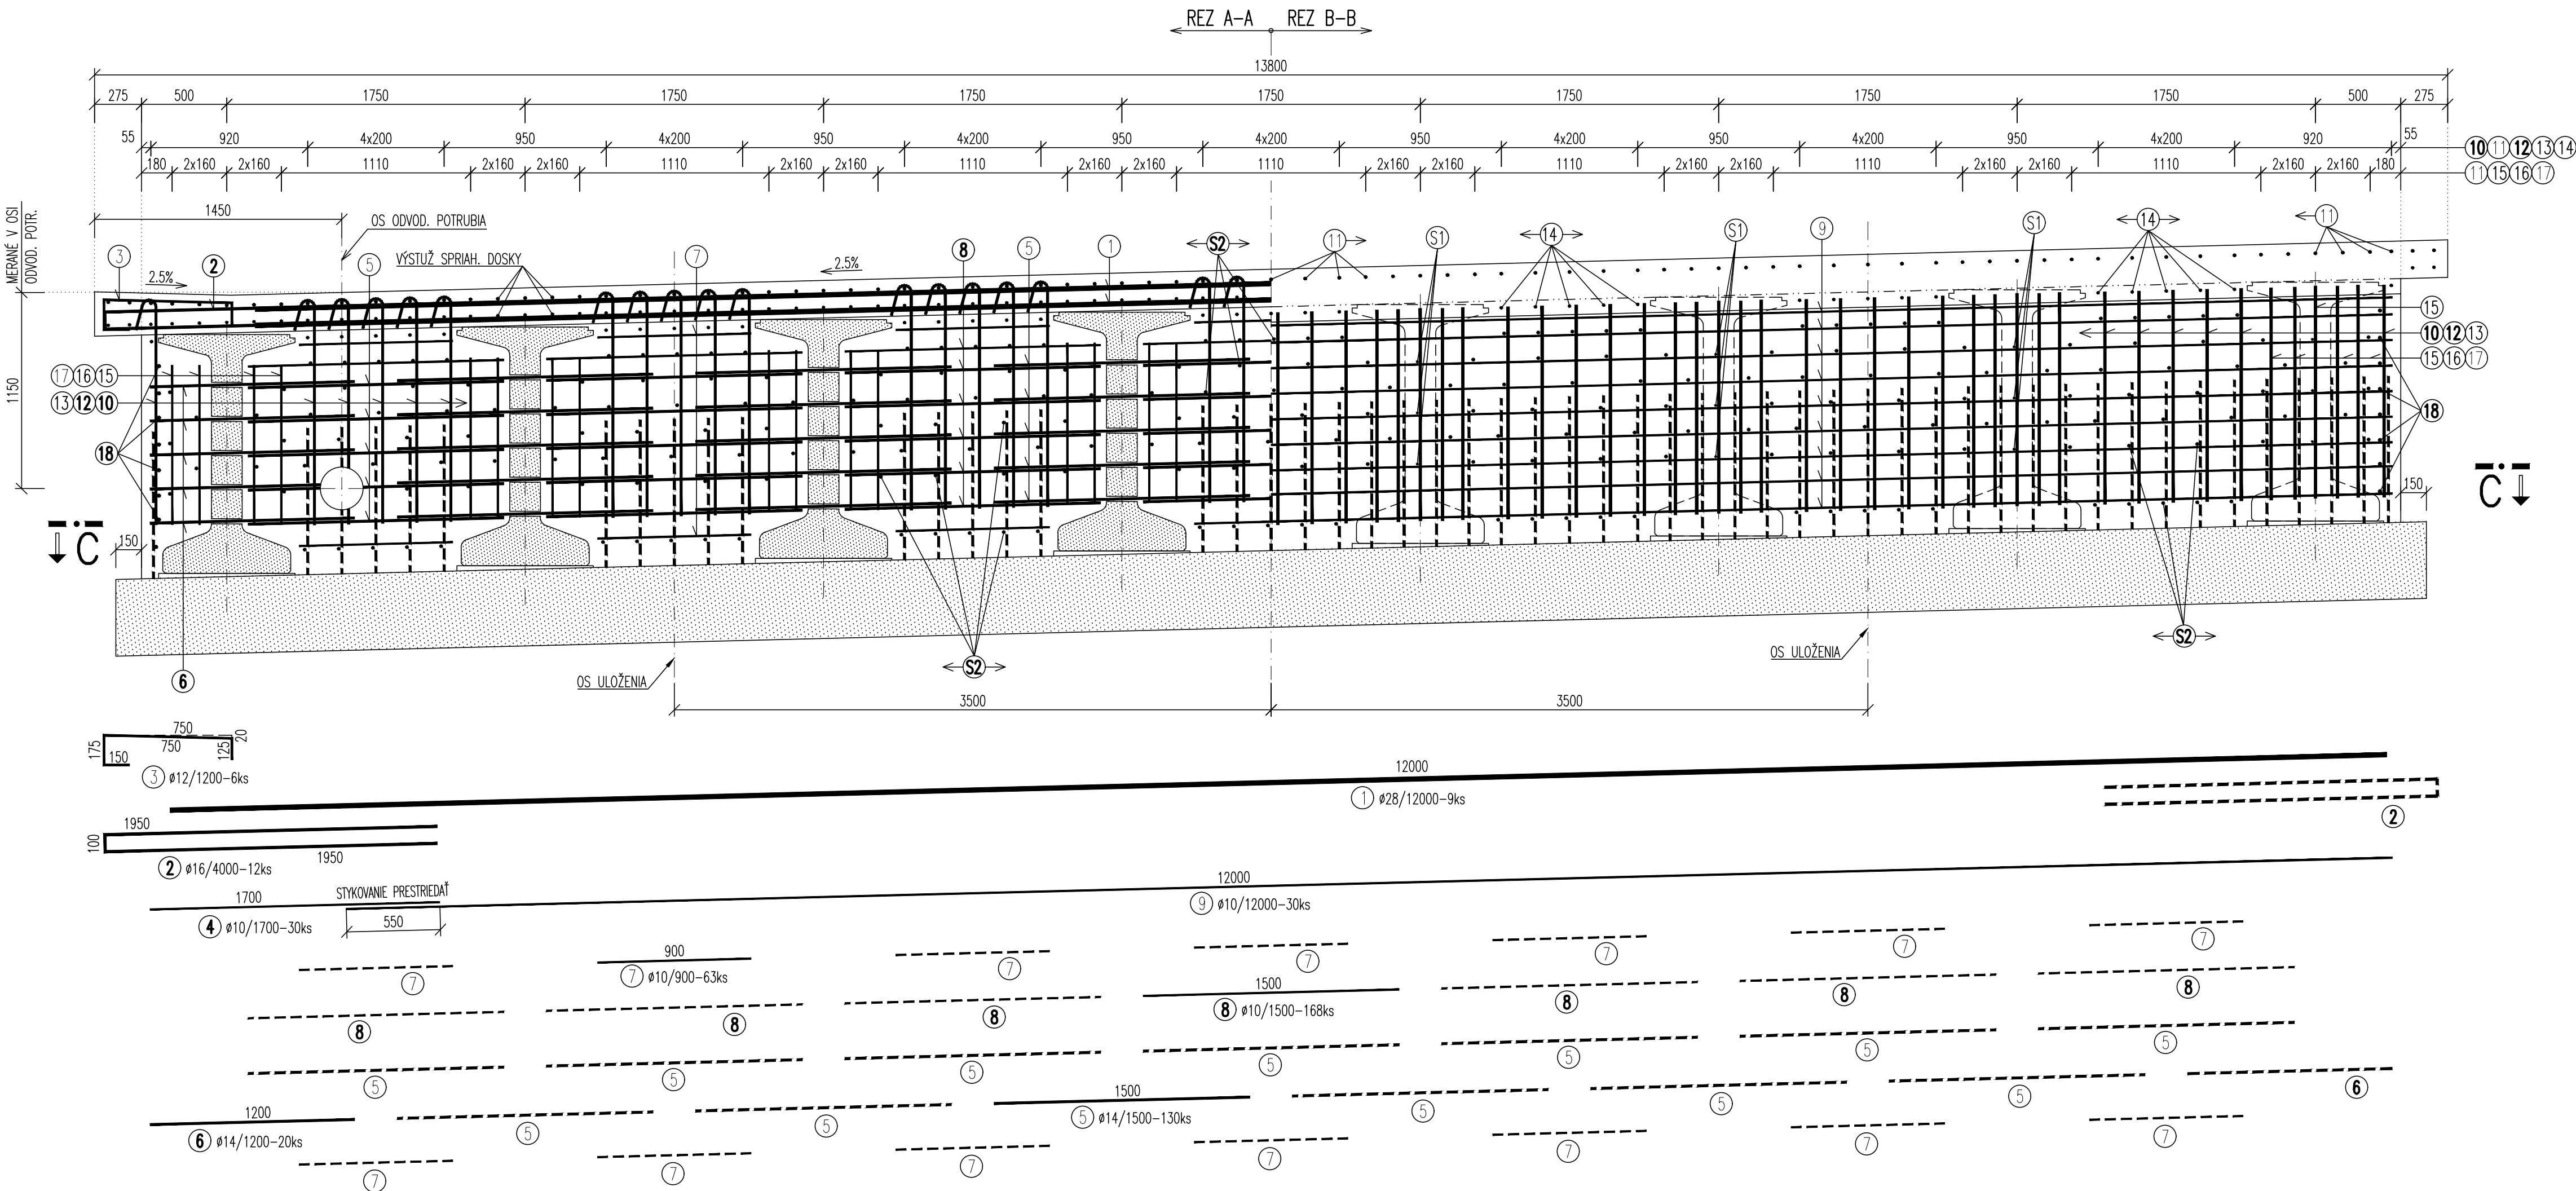

REZ C-C

1:25

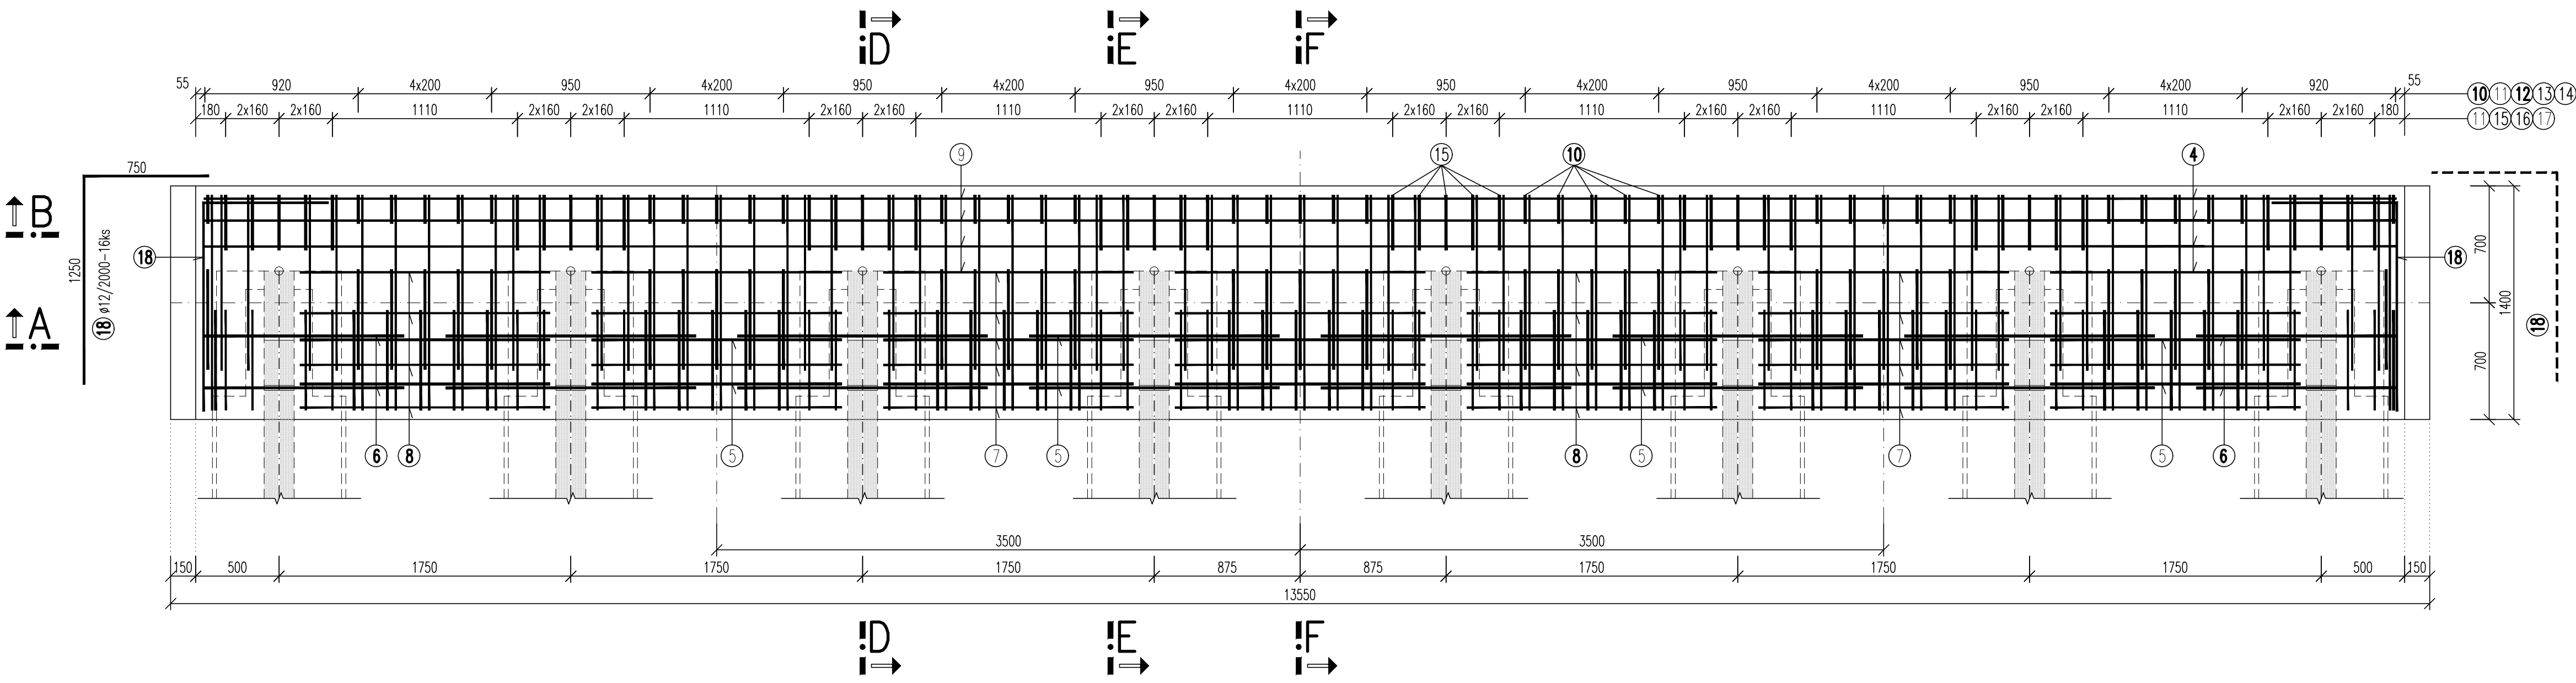

OZNAČENIE POUŽITÝCH MATERIÁLOV


TYP KONŠTRUKCIE	TRIEDA BETÓNU
PREFABRIKOVANÝ PRIEČNIK	STN EN 206-1-C35/45 XC4,XD1,XF2 (SK) C1-0,40 Dmax22 S4
POZNÁMKA : PRE HODNOTY MODULU PRUŽNOSTI JEDNOTLIVÝCH PEVNOSTNÝCH TRIED BETÓNOV, SA SPLNIUJÚ USTANOVENIA V ZMYSLE STN EN 1992-1-1 (ČL. 3.1.3, TAB. 3.1).	
BETONÁRSKA VÝSTUŽ	STN EN 1992 1-1-B500B, fyk=500MPa, TRIEDA ŤAŽNOSTI "B"

KRYTIE VÝSTUŽE

KONŠTRUKCIA	c _{min} (mm)	c _{max} (mm)
SPRIAH. DOSKA - HORNÝ PLOCH	35	35
MONOLITICKÝ PRIEČNIK	50	40
c _{min} - MINIMÁLNA HRúbKA BETÓNU KRYVEJ VRSKY		
c _{max} - MINIMÁLNA HRúbKA BETÓNU KRYVEJ VRSKY		


REZ D-D

1:25

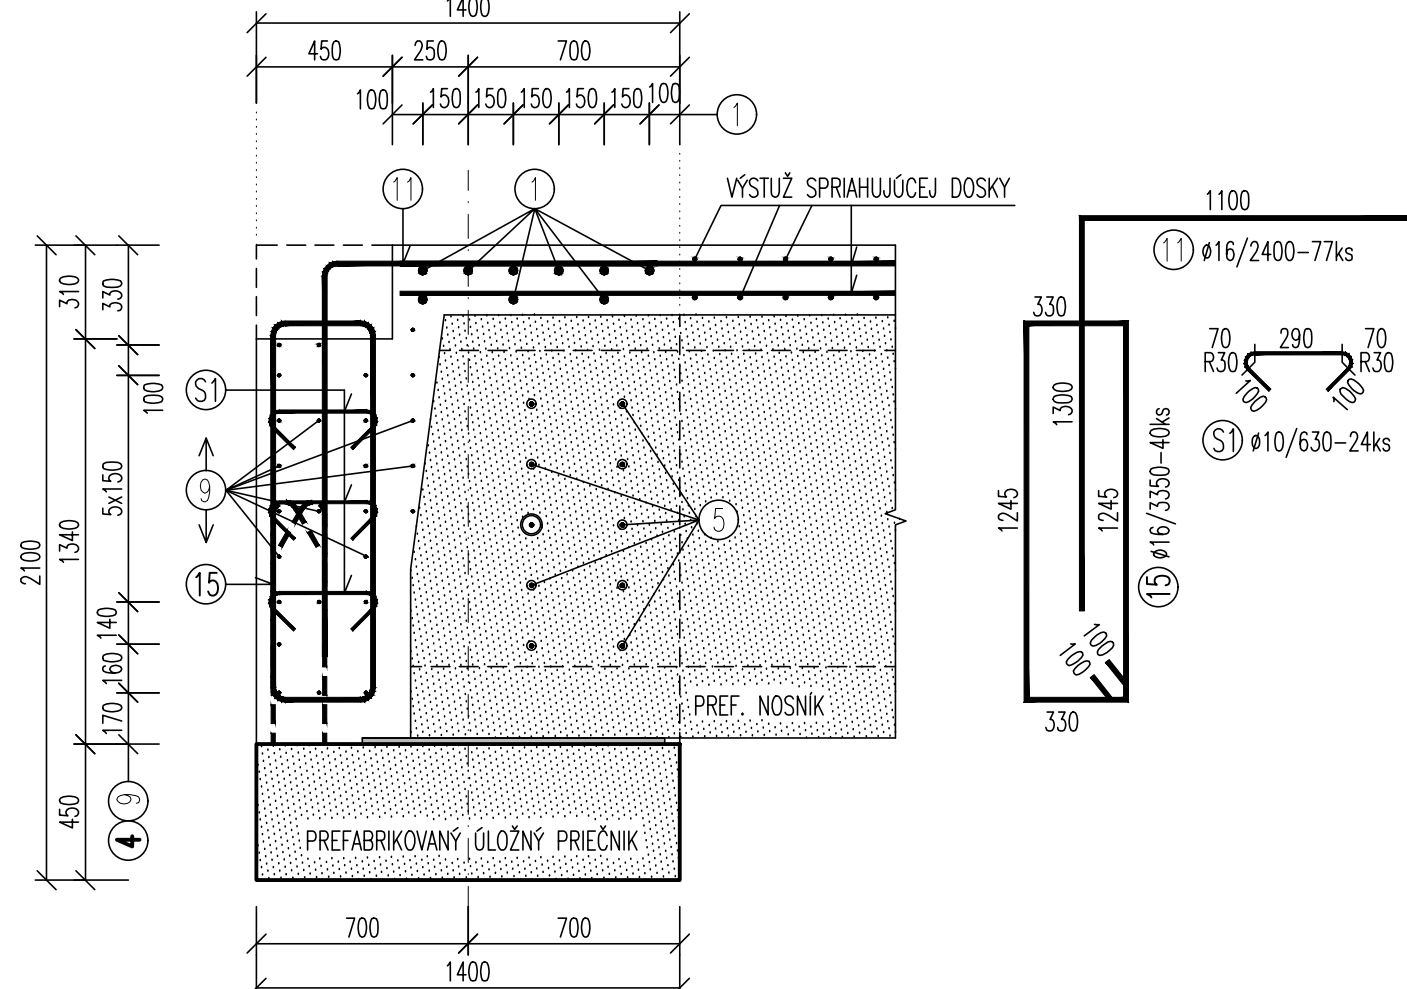



REZ E-E

1:25

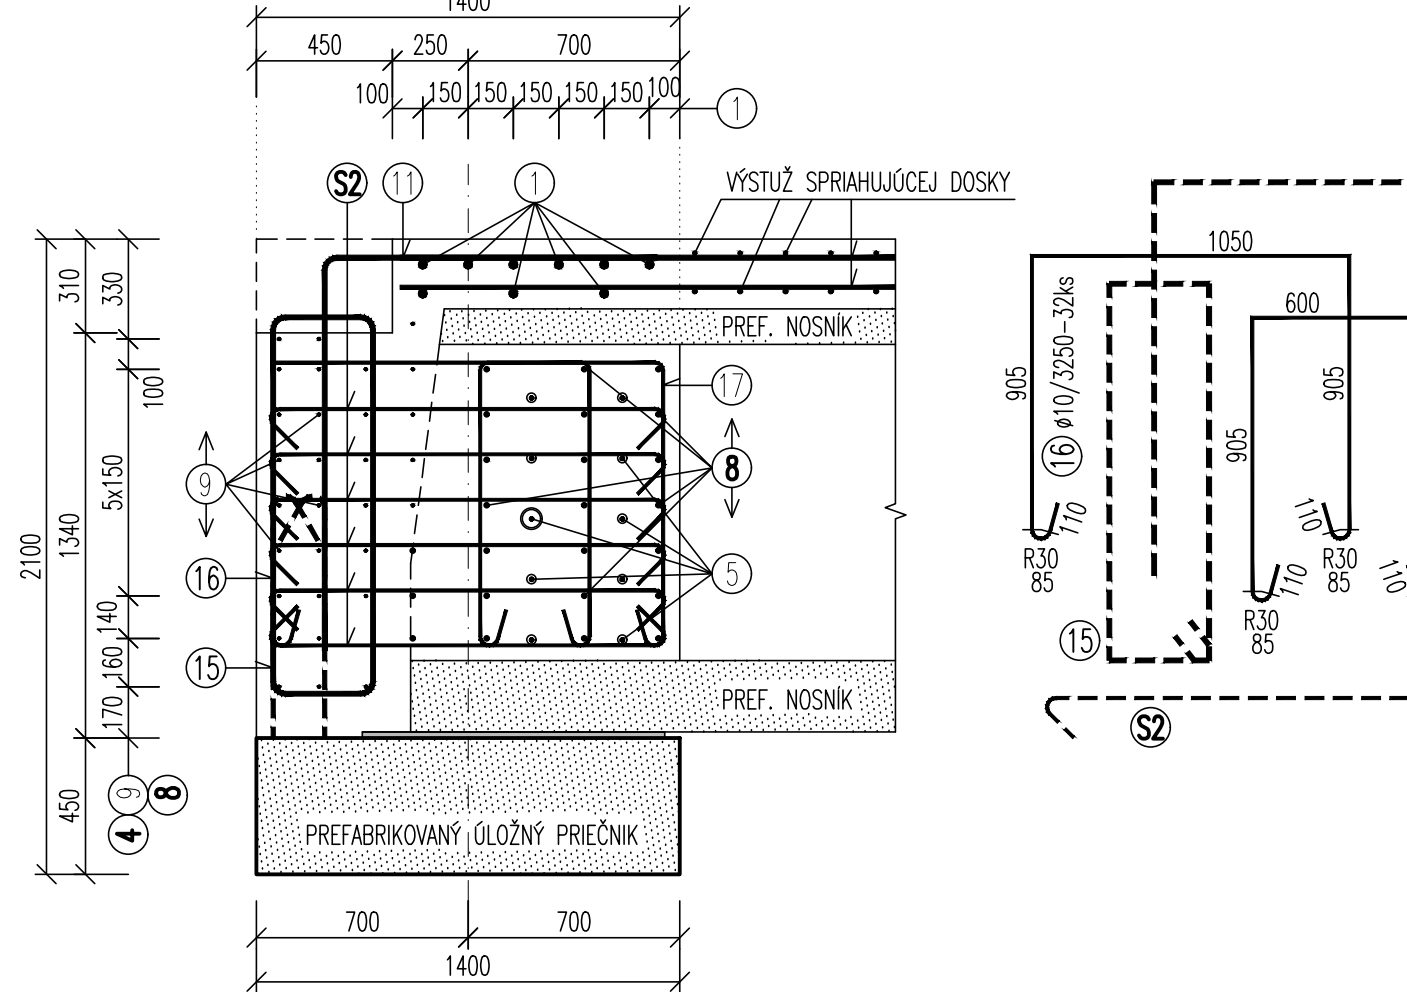

REZ F-F

1:25

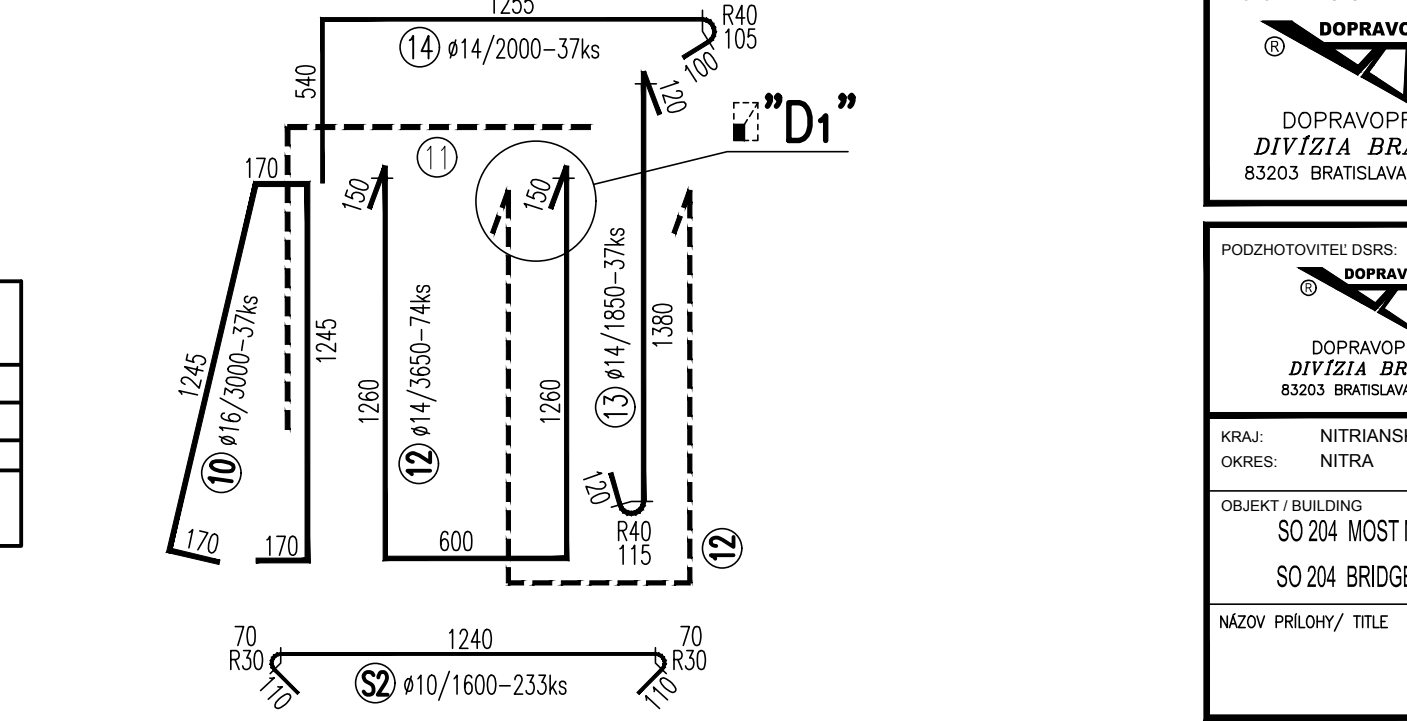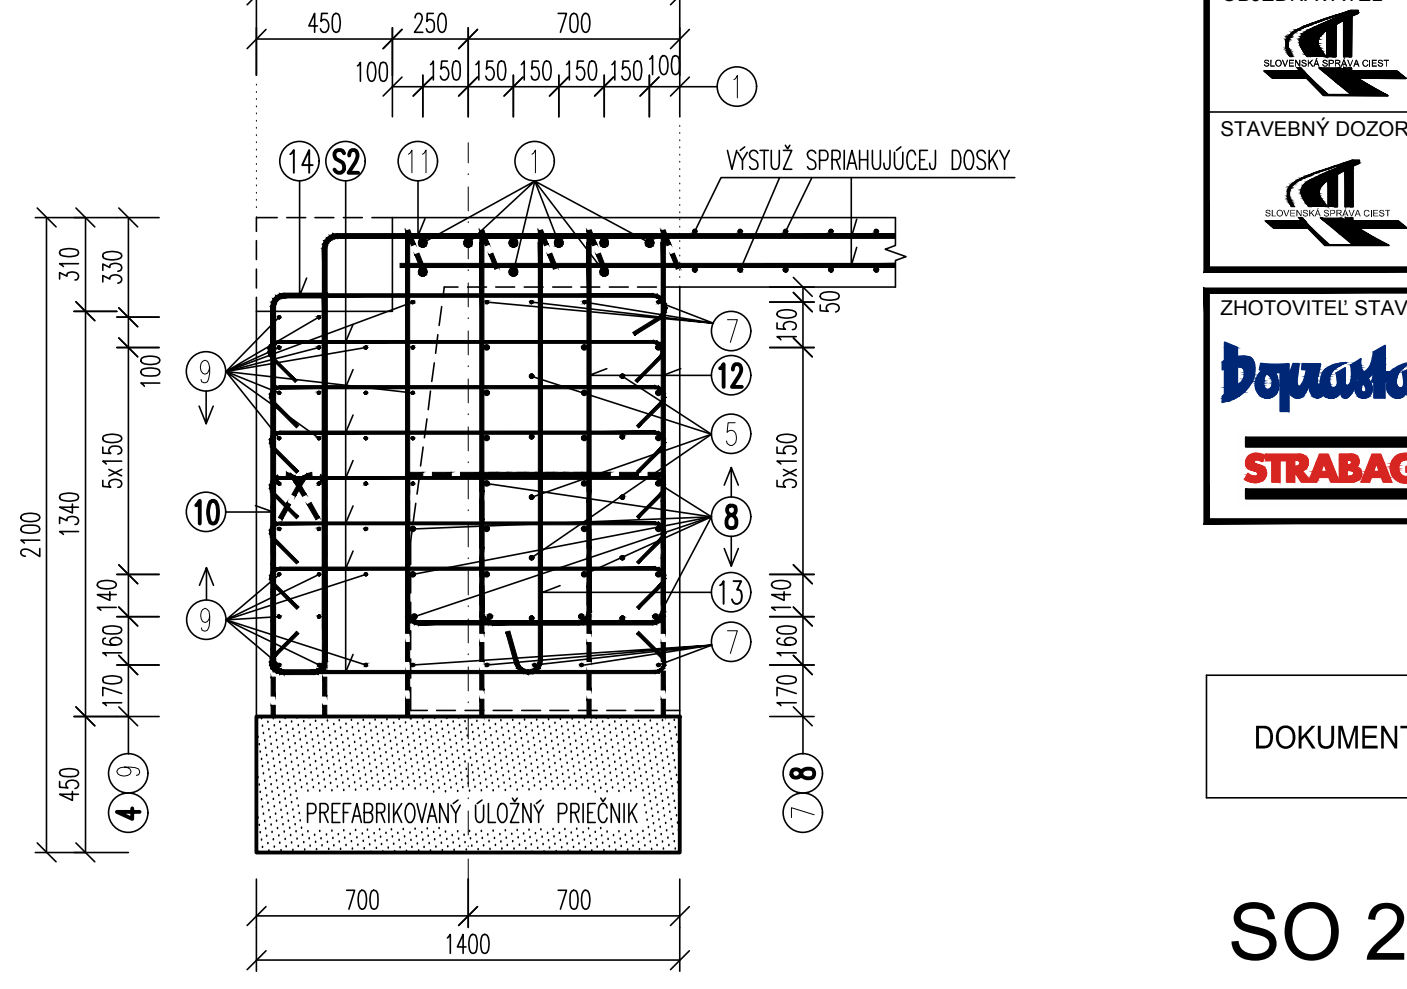


VÝKAZ VÝSTUŽE

POČÍTA	Ø [mm]	DĹŽKA KS [m]	KS	DĹŽKA PODĹA Ø					
				Ø10	Ø12	Ø14	Ø16	Ø22	Ø28
1	28	12,00	9				48,00		108,00
2	16	4,00	12						
3	12	1,20	6		7,20				
4	10	1,70	30	51,00					
5	14	1,50	130			195,00			
6	14	1,20	30			24,00			
7	10	0,90	63			56,70			
8	10	1,50	168			252,00			
9	10	12,00	30			360,00			
10	16	3,00	37				111,00		
11	16	2,40	77				184,80		
12	14	3,65	74			270,10			
13	14	1,85	37			68,45			
14	14	2,00	37			74,00			
15	16	3,35	40				134,00		
16	10	3,25	32			104,00			
17	10	2,80	32			89,60			
18	12	2,00	16		32,00				
S1	10	0,63	24		15,12				
S2	10	1,60	233		372,80				
SPOLU				[m]	1301,22	39,20	631,55	477,80	0,00
				[kg/m]	0,617	0,888	1,208	1,578	2,984
HMOTNOSŤ CELKOM				[kg]	805,00	35,00	765,00	755,00	525,00
							2885	kg	

POZNÁMKY :

- KONCOVÚ OPRÁVU STRMEŇOV POL. Č. 12, 13 POZRI DETAIL "1"
- POLOŽKY, KTORÉ PRESAHUJÚ OTVOR PRE ODPOVODNÁVACIE POTRUBIE SA ODPÁILIA A PRIVARILÁ K OCELOVEJ RÚRE CHRÁNIČKY

DETAIL "1"

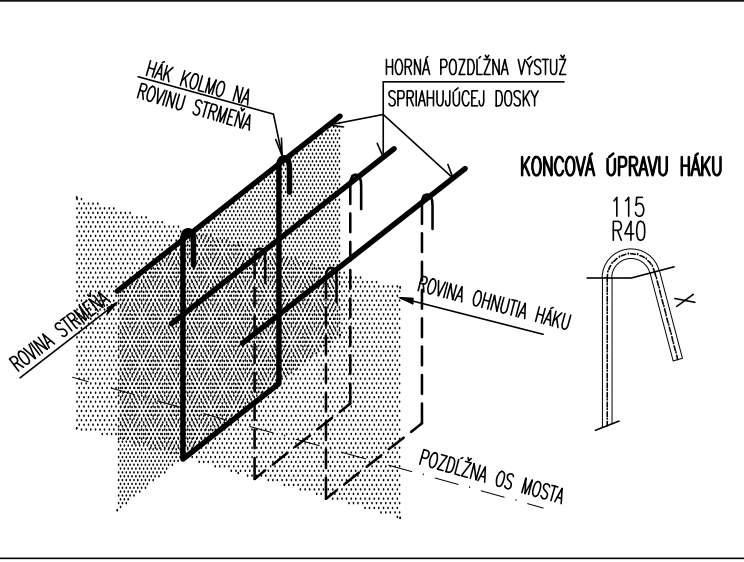

NÁZOV STAVBY			
PRÍPRAVA STRATEGICKÉHO PARKU NITRA PRÍPRAVA CESTNEJ INFRAŠTRUKTÚRY - STRATEGICKÝ PARK NITRA			
OBJEDNÁVATEL	Slovenská správa ciest Miletičova 19, 826 19 Bratislava		
STAVEBNÝ DOZOR	Slovenská správa ciest Miletičova 19, 826 19 Bratislava	PEČIATKA	
ZODPOVEDNÝ SD		PODPIS	
ZHOTOVITEĽ STAVBY	ZDruženie „INFRAŠTRUKTÚRA NITRA“ Vedúci člen združenia: Doprastav, a.s., Drieňová 27, 826 56 Bratislava Člen združenia: STRABAG, s.r.o., Mlynské Nivy 61/A, 825 18 Bratislava	PEČIATKA	
RIADITEĽ STAVBY - PREDSTAVITEĽ ZHOTOVITEĽA	ING. J. ROVĽAN	PODPIS	

DOKUMENTÁCIA SKUTOČNÉHO REALIZOVANIA STAVBY

SO 204

ZHOTOVITEĽ DSR:		DOPRAVOPROJEKT, a.s.	
DOPRAVOPROJEKT, a.s. DIVÍZIA BRATISLAVA I 83203 BRATISLAVA, KOMÁRŠKA 2,4		DIVÍZIA BRATISLAVA I Komárňarska 2,4, 832 03 Bratislava	
RIADITEĽ DIV. BRATISLAVA I		ING. S. BUKOVINSKÝ	PODPIS
HL. INŽ. PROJEKTU		ING. M. KODAJOVÁ	PODPIS
Č. ZAKAZKY		7782-03	
POZDZHOVITEĽ DSR:		PODPIS	
DOPRAVOPROJEKT, a.s. DIVÍZIA BRATISLAVA I 83203 BRATISLAVA, KOMÁRŠKA 2,4		PODPIS	
ZODPOVEDNÝ PROJEKTANT		ING. A. MARTON	PODPIS
VYPRACOVÁV		ING. J. KOPECKÝ	PODPIS
KONTROLOVAL		ING. P. DEMČÁK	PODPIS
KRAJ:	NITRIANSKY	KATASTR. OZEMIE:	DATUM
OKRES:	NITRA	k.ú. Mlynáre, Lužanky, Dražovce, Zbehy, Čakajovce, Zbor	FORMÁT
OBJEKT BUILDING		MIERKA	
SO 204 MOST NA KOMUNIKÁČII (OBCHVAT) V KM 1,150 NAD OKRUŽNŤOU KRÍŽOVATKOU "D"		1:25	
SO 204 BRIDGE ON COMMUNICATION (BYPASS) AT KM 1.150 OVER CIRCLE CROSSROAD "D"		STUPEN	
NÁZOV PRÍLOHY/ TITLE		DSRS	
		CIS. ZAKAZKY	
		7782-03	
		CIS. PRÍLOHY	
		5.5.1	