



REZ A-A /B-B/
 1:25

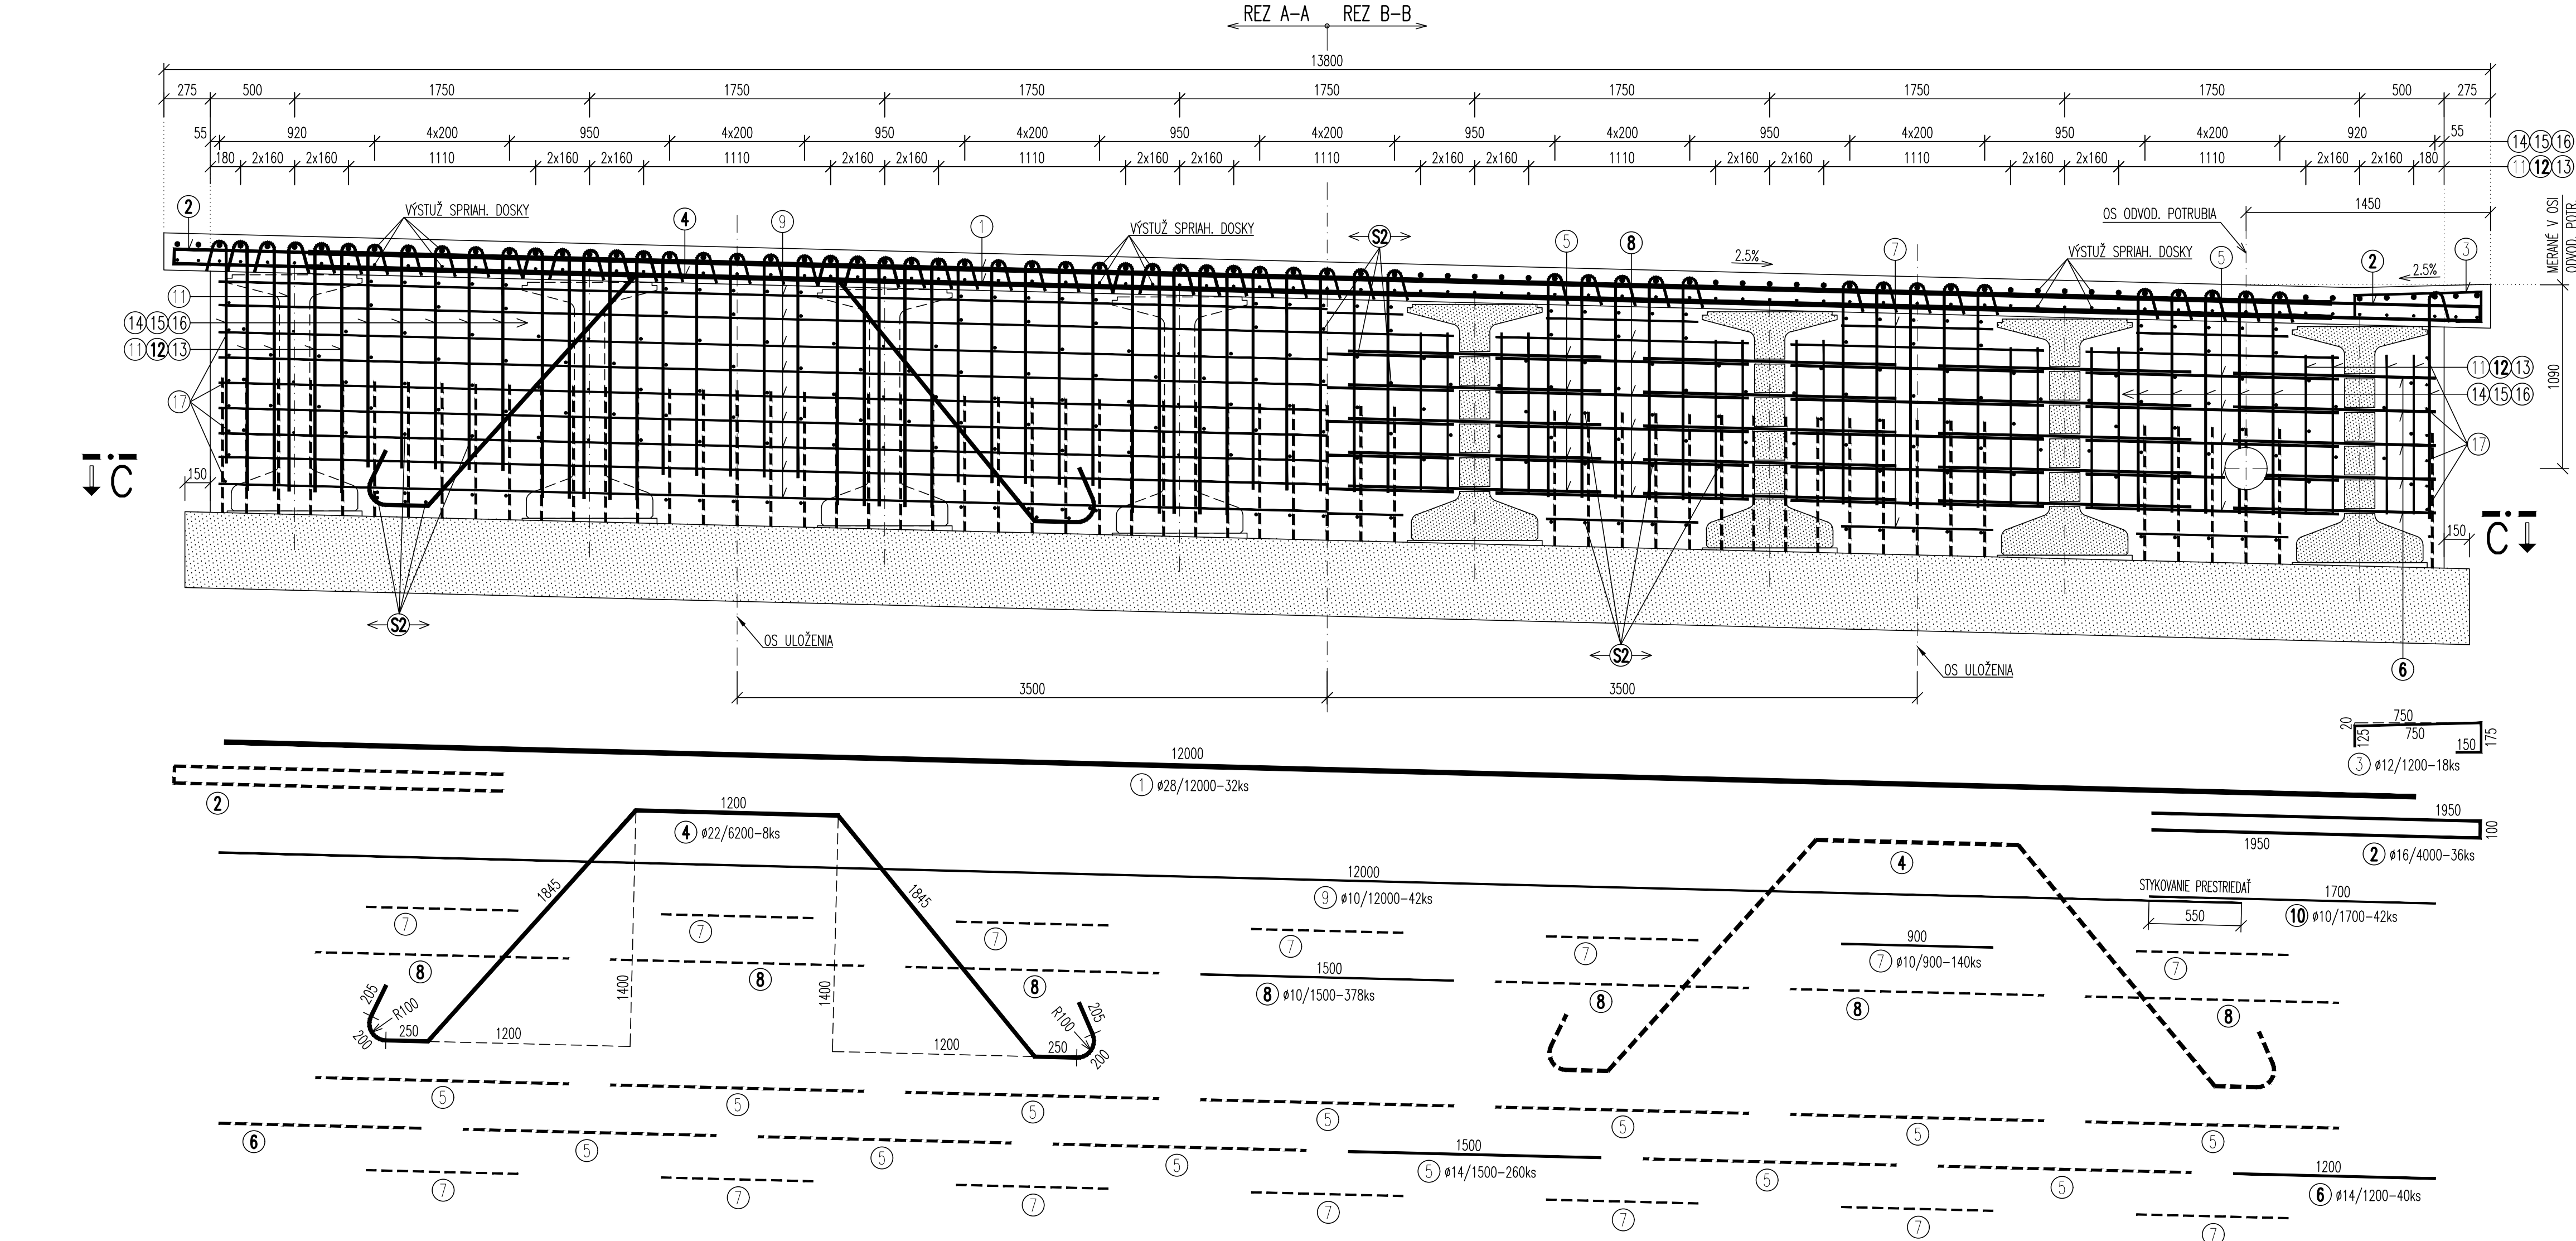


REZ C-C
 1:25

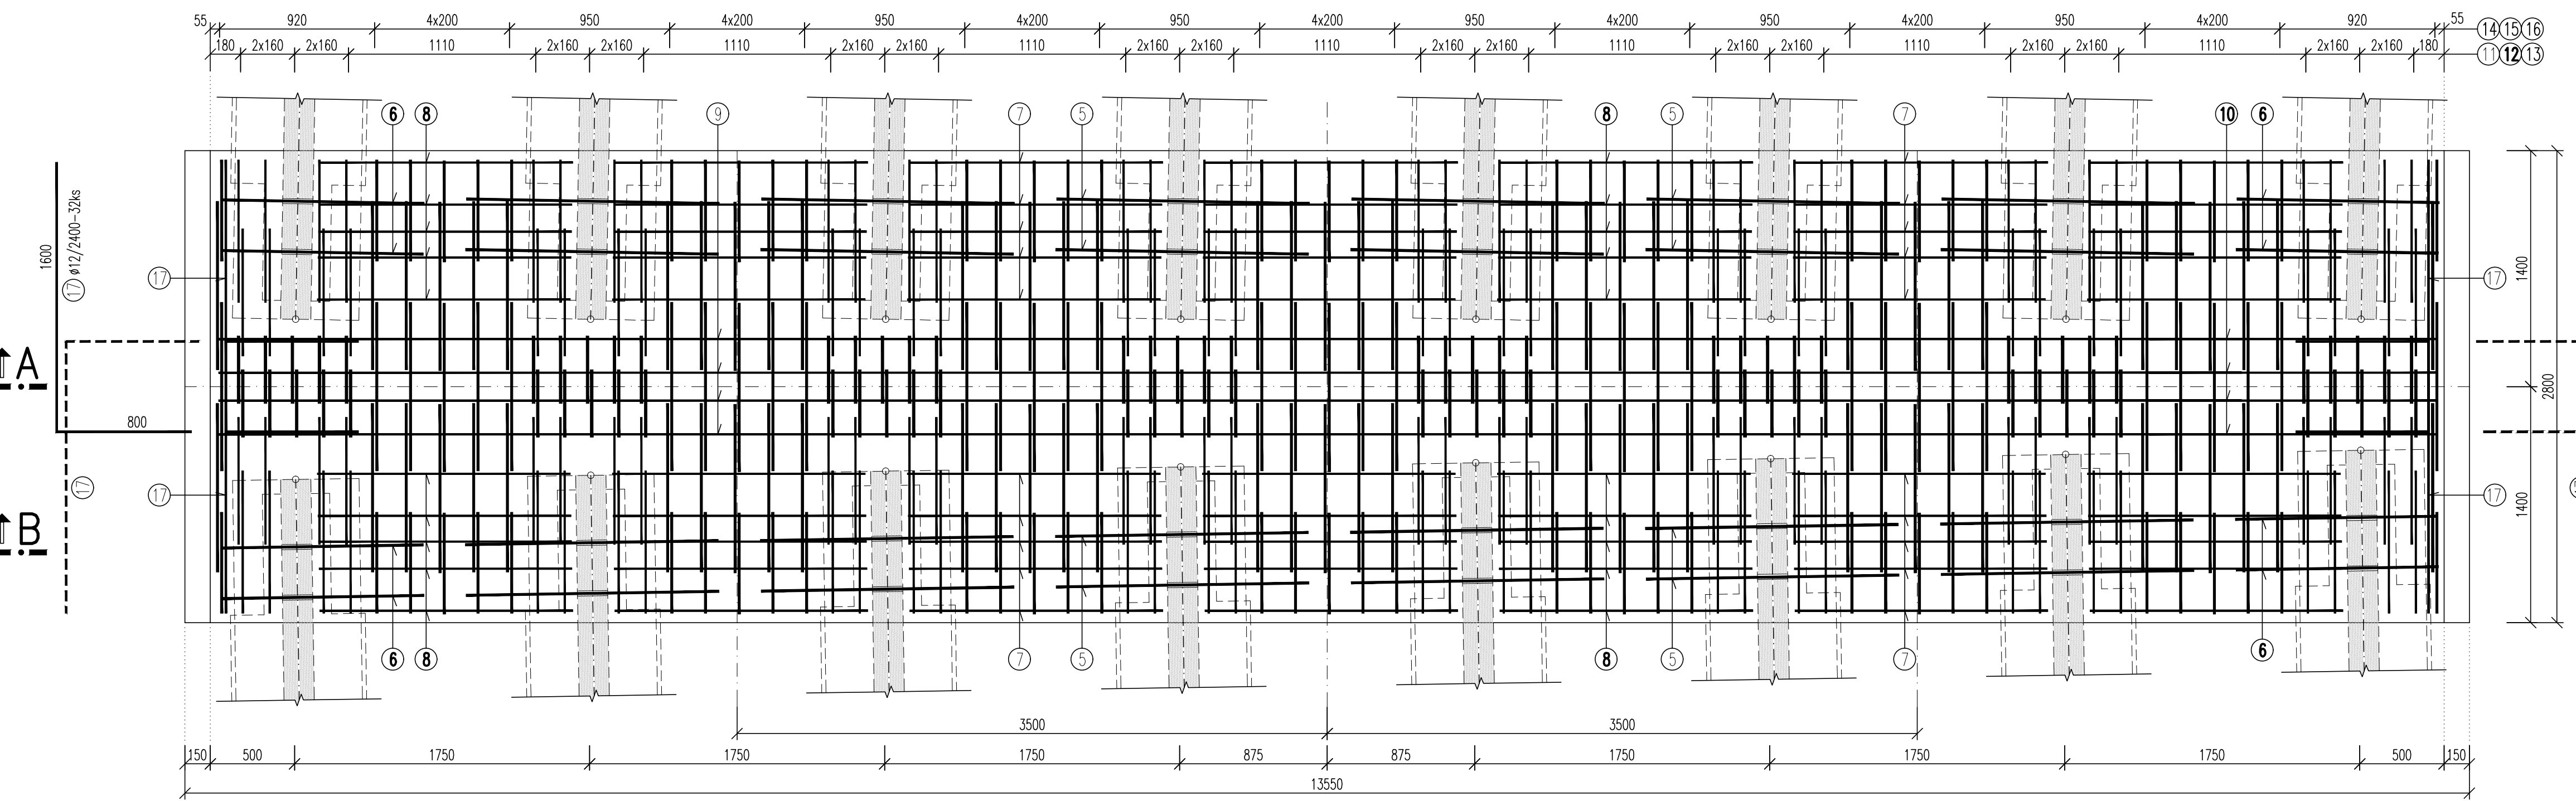


OZNAČENIE POUŽITÝCH MATERIÁLOV	
TYP KONŠTRUKCIE	TREDA BETÓNU
PREFABRIKOVANÝ PRIEČNIK	STN EN 206-1-C35/45 XC4,XD1,XF2 (SK) Cl-0,40 Dmax22 54
SPRÁH. DOSKA - HORNÝ POVRCH	35
MONOLITICKÝ PRIEČNIK	50
POZNÁMKA : PRE HODNOTY MODULOV PRUŽNOSTI JEDNOTLIVÝCH PEVNOSTNÝCH TRIED BETÓNOV, SA SPLNÍU USTANOVENIA V ZMYSLE STN EN 1992-1-1 (ČL. 3.1.3, TAB. 3.1).	
BETONÁRSKA VÝSTUŽ	STN EN 1992 1-1-1-B500B, fyk=500MPa, TREDA ŤAŽNOSTI "B"

KONŠTRUKCIA	c _{min} (mm)	c _{max} (mm)
SPRÁH. DOSKA - HORNÝ POVRCH	35	35
MONOLITICKÝ PRIEČNIK	50	40
c _{min} - NOMINÁLNA HRúbKA BETÓNU KRYCEJ VRSTVY		
c _{max} - MINIMÁLNA HRúbKA BETÓNU KRYCEJ VRSTVY		


REZ D-D
 1:25

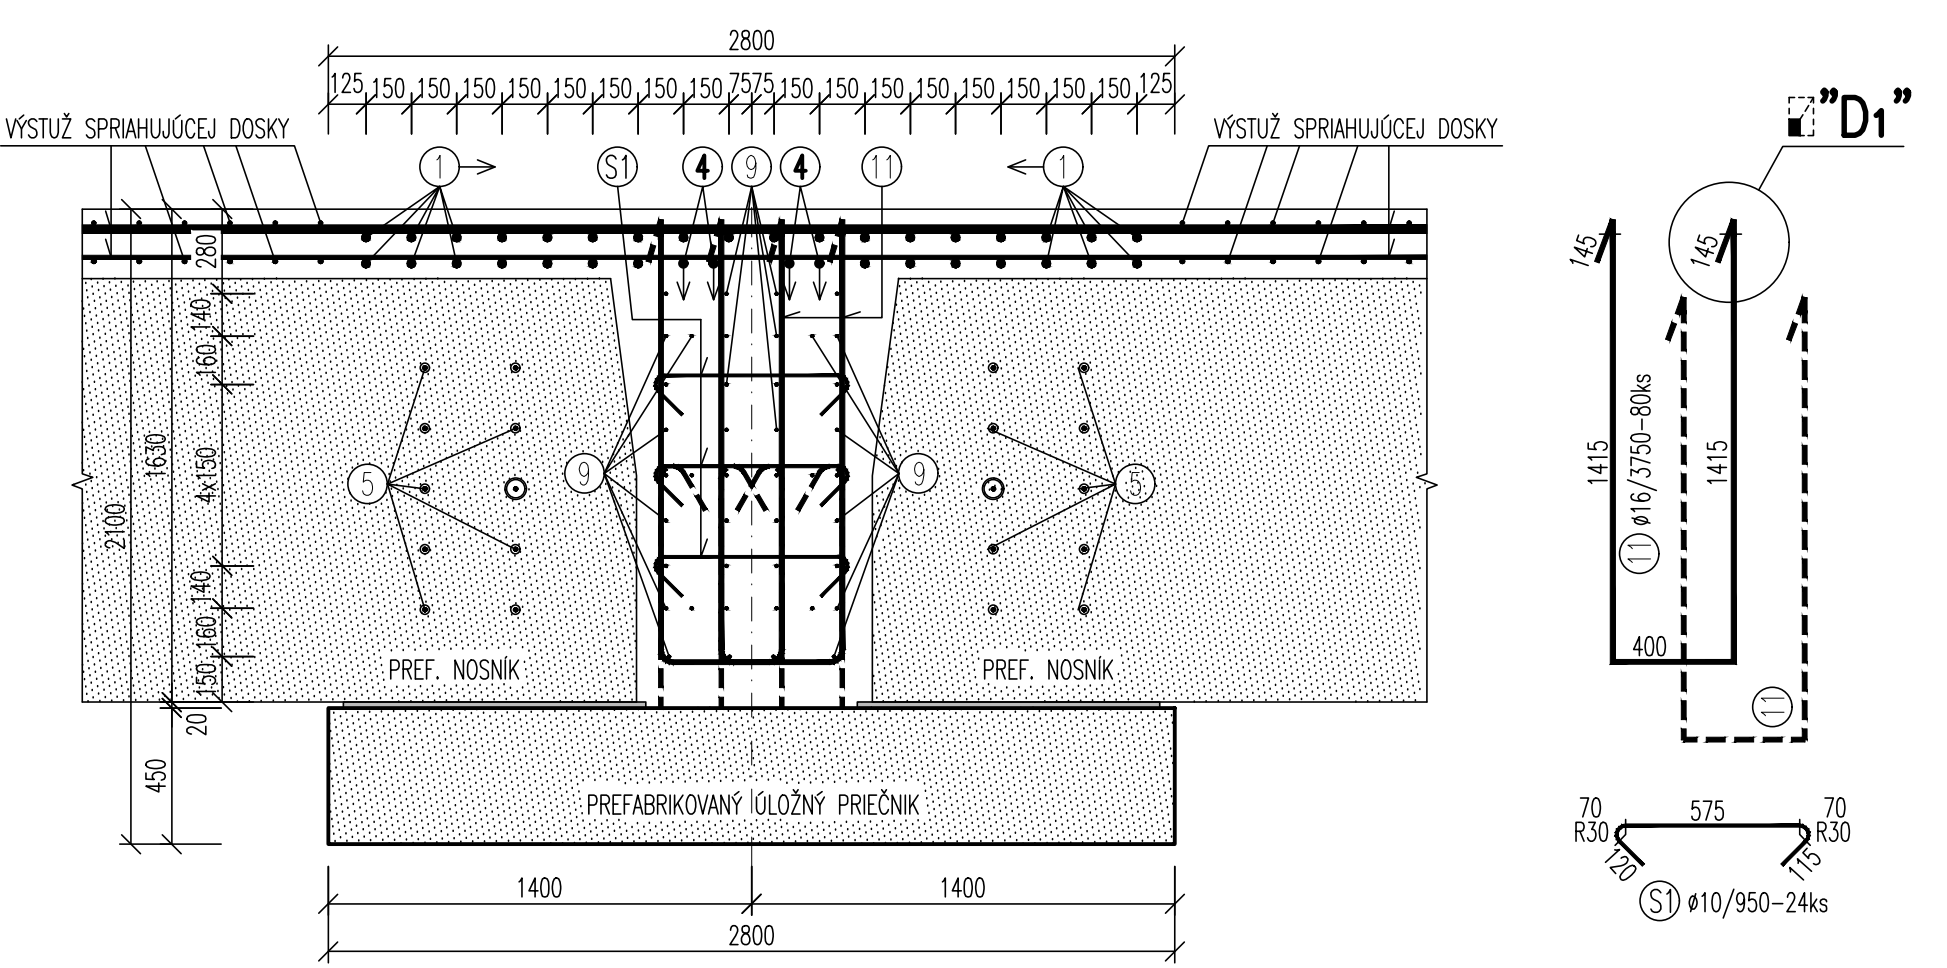

REZ E-E
 1:25

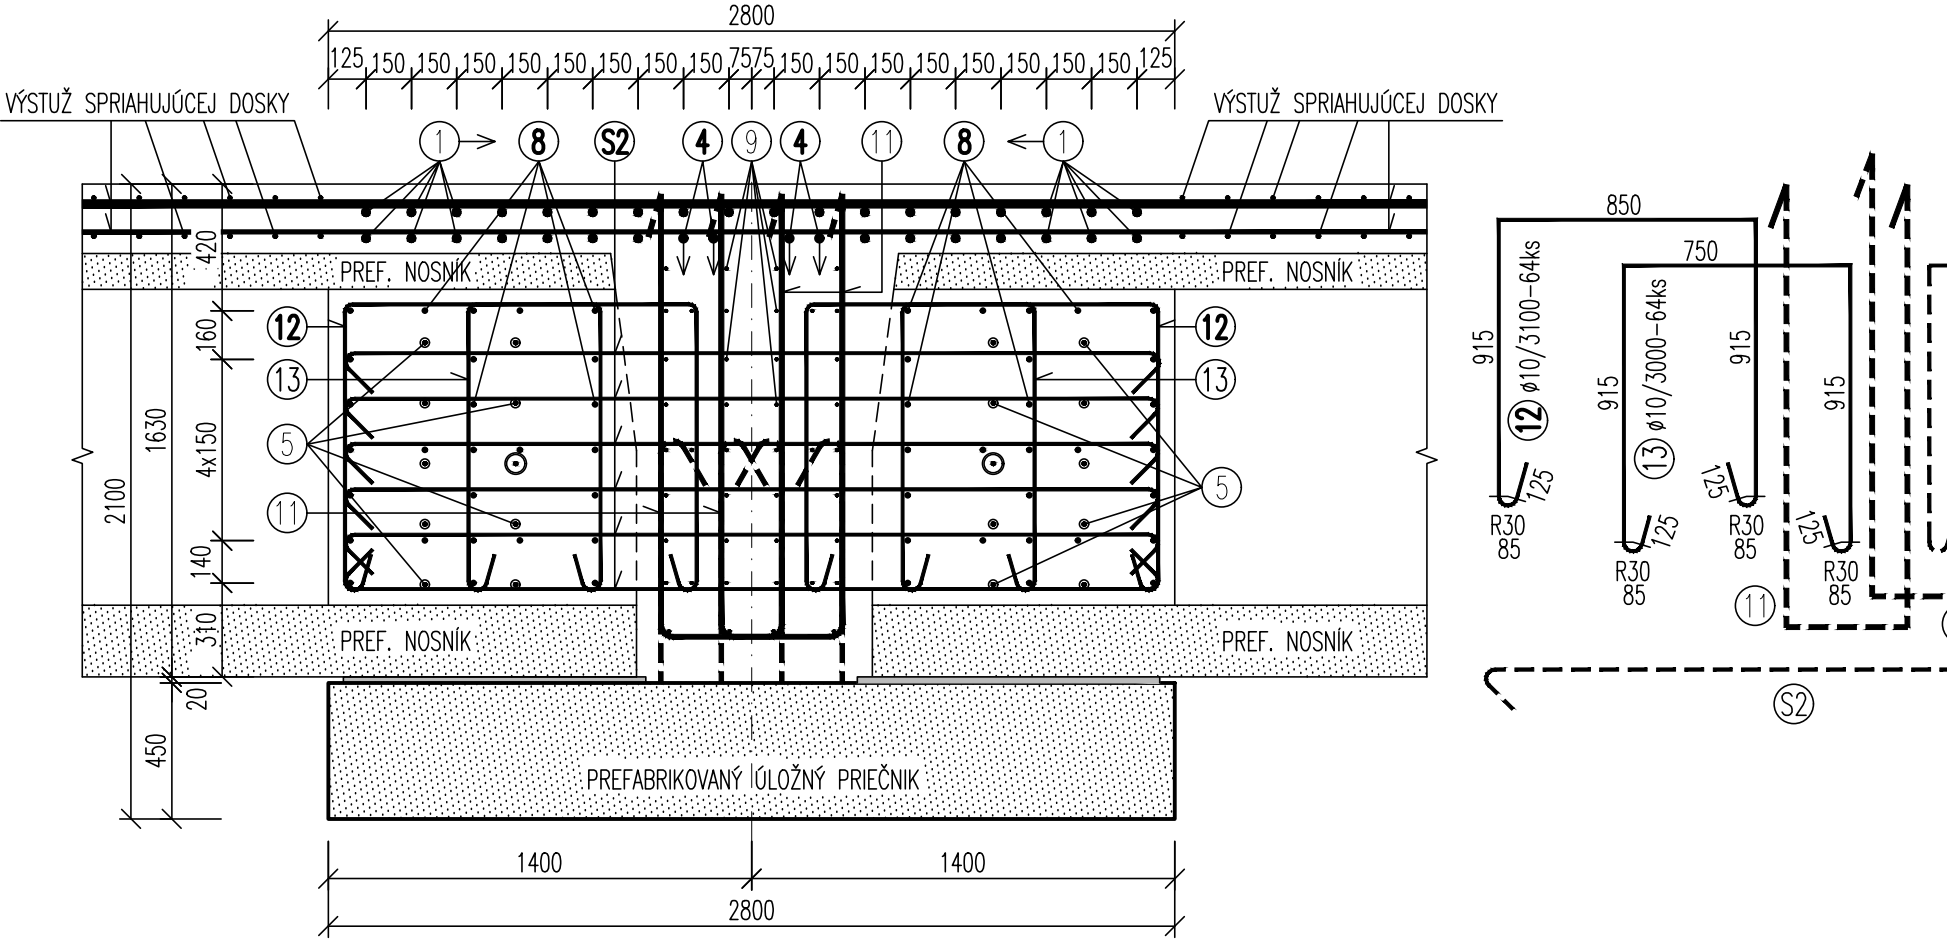

REZ F-F
 1:25

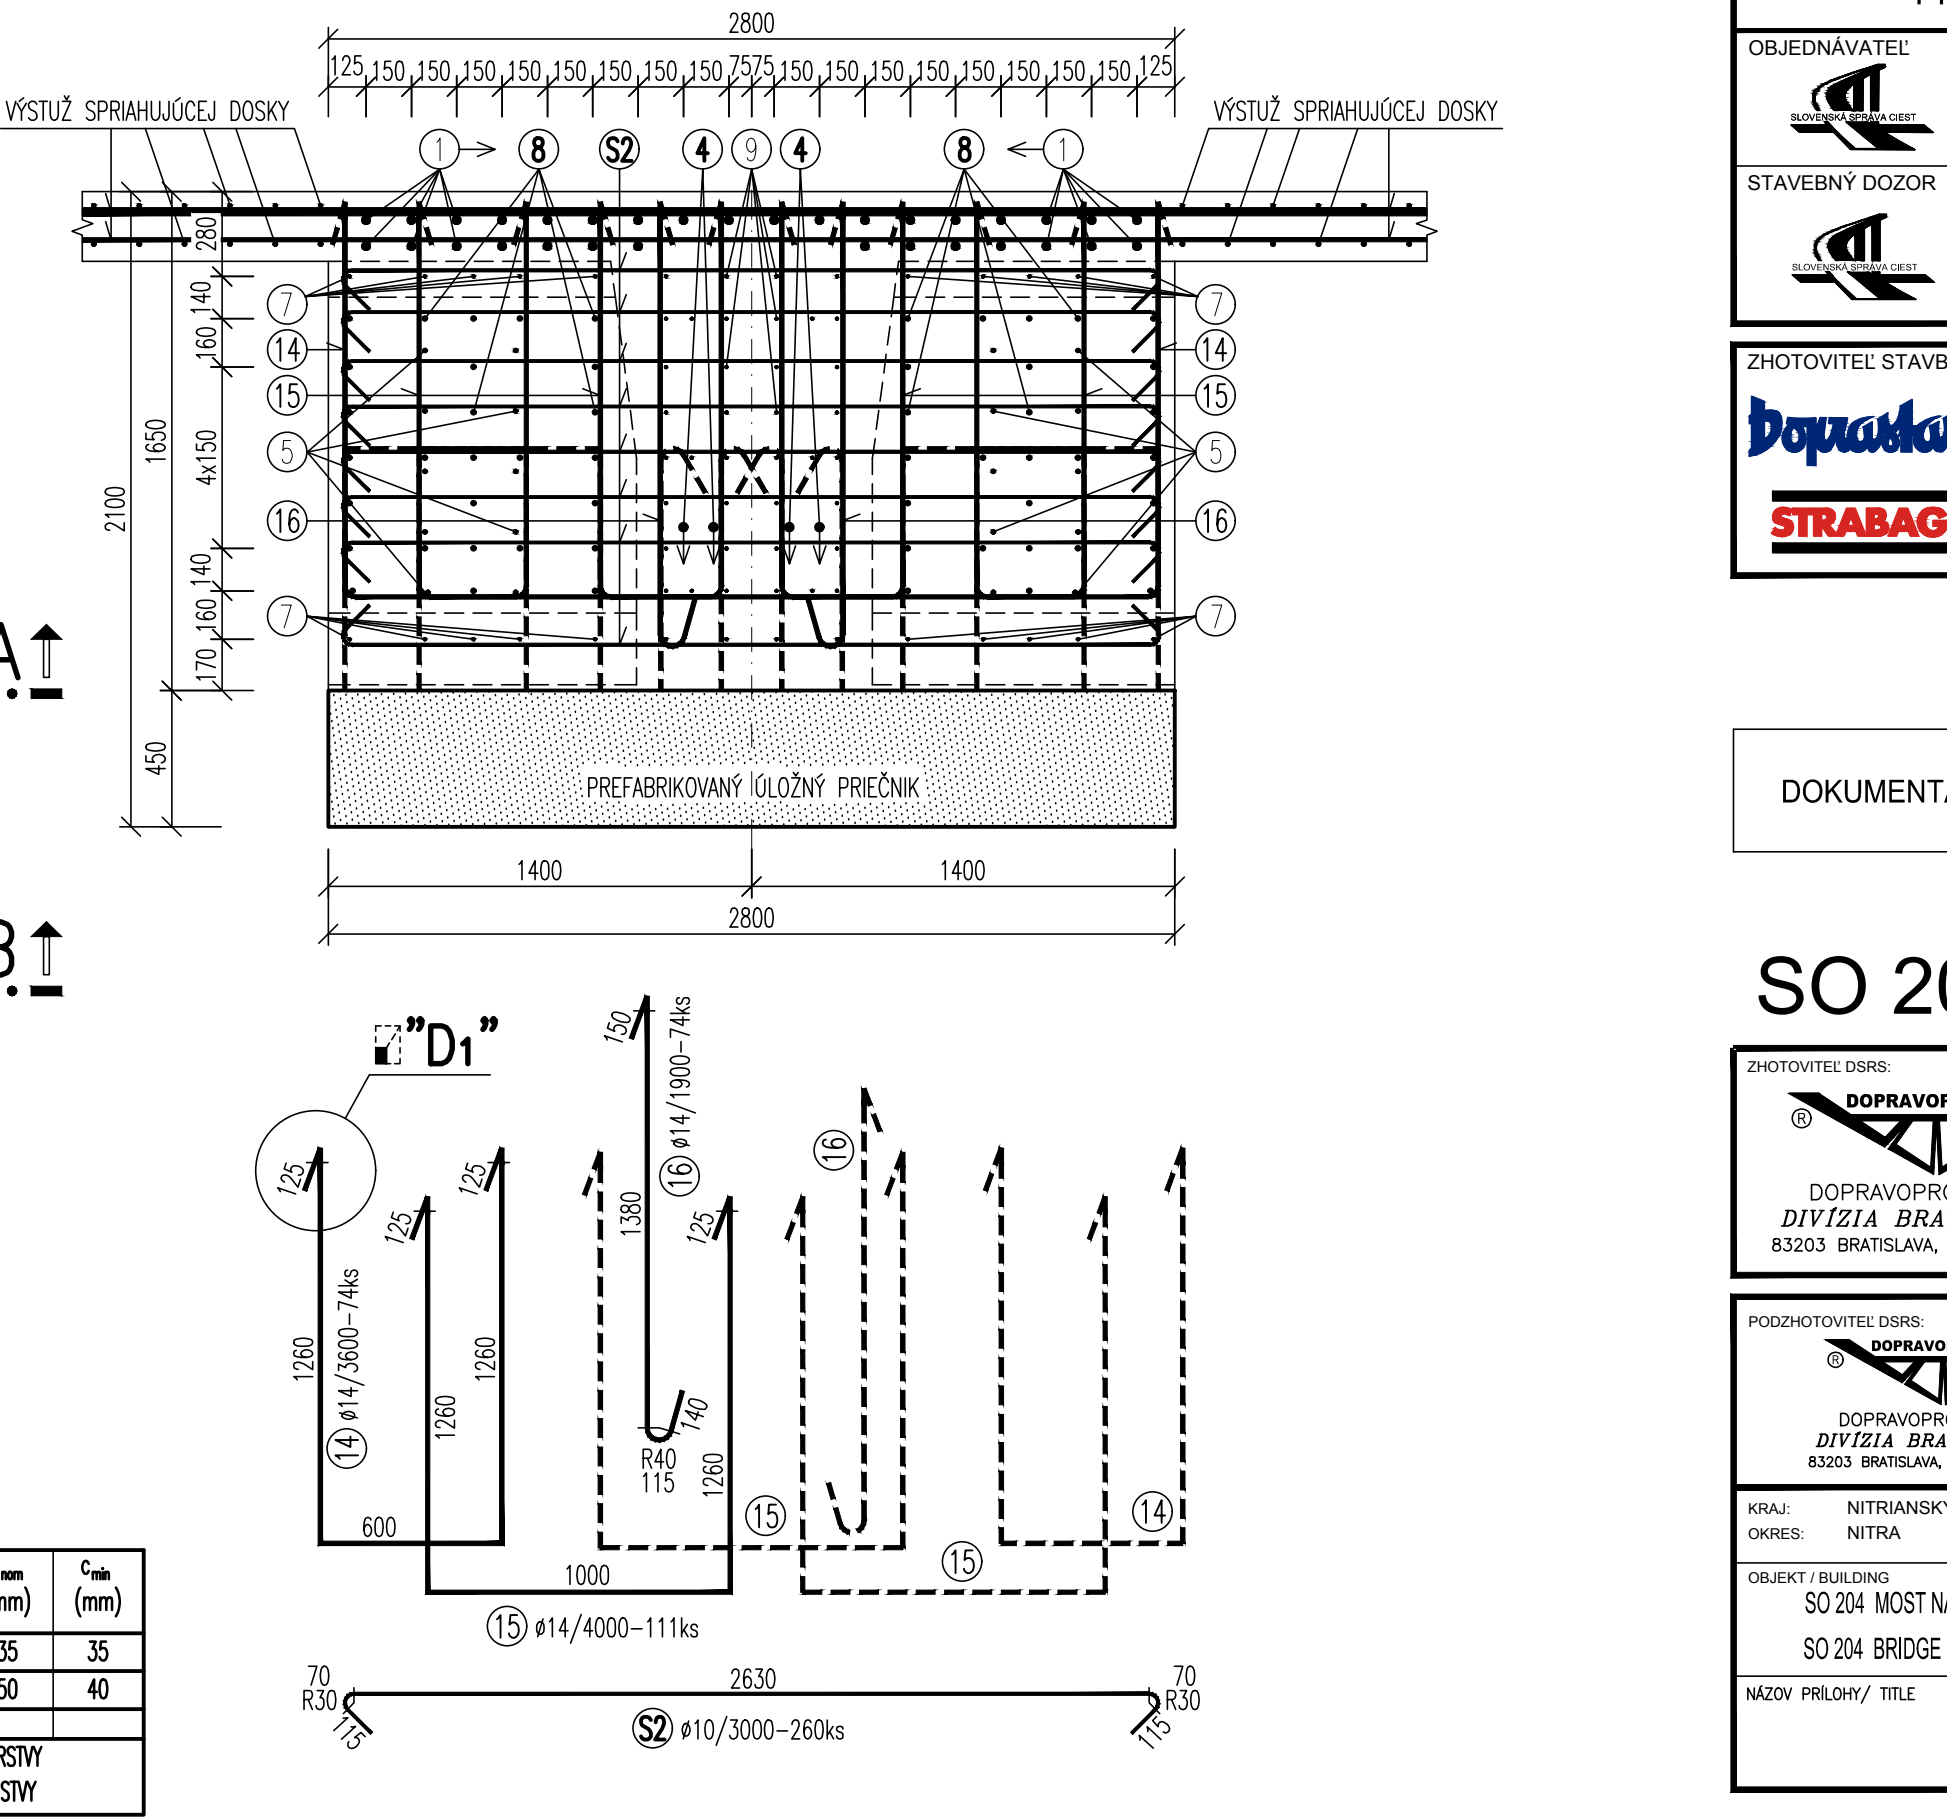


VÝKAZ VÝSTUŽE

POLOŽKA	Ø [mm]	DĹŽKA KS [m]	KS	DĹŽKA PODĹA Ø					
				Ø10	Ø12	Ø14	Ø16	Ø22	Ø28
1	28	12,00	32						384,00
2	16	4,00	36				144,00		
3	12	1,20	18		21,60				
4	22	6,20	8					49,60	
5	14	1,50	260			390,00			
6	14	1,20	40			48,00			
7	10	0,90	140		126,00				
8	10	1,50	378		567,00				
9	10	12,00	42		504,00				
10	10	1,70	42		71,40				
11	16	3,75	80				300,00		
12	10	3,10	64		198,40				
13	10	3,00	64		192,00				
14	14	3,60	74			266,40			
15	14	1,00	111			444,00			
16	14	1,90	74			140,60			
17	12	2,40	32			76,80			
S1	10	0,95	24		22,80				
S2	10	3,00	260		780,00				
SPOLU		[m]		2461,60	98,40	1289,20	444,00	49,60	384,00
		[kg/m]		0,617	0,888	1,208	1,578	2,984	4,834
HMOTNOSŤ CELKOM		[kg]				5870			
HMOTNOSŤ 3 PRIEČNÍKY		[kg]				17610			

- POZNÁMKY :
 1. KONCOVÚ ÚPRÁVU STRMEŇOV POL. Č. 11,14,15,16 POZRI DETAIL "1"
 2. POLOŽKY, KTORÉ PRESAHUJÚ OTVOR PRE ODVODŇOVACIE POTRUBIE SA ODPAĽUJÚ A PRIVARUJÚ K OCEĽOVEJ RÚRE CHRÁNIČKY
 3. NA PRIEČNIKU NA PODPERE Č.3 OTVOR PRE ODVODŇOVACIE POTRUBIE NIE JE

DETAIL "1"

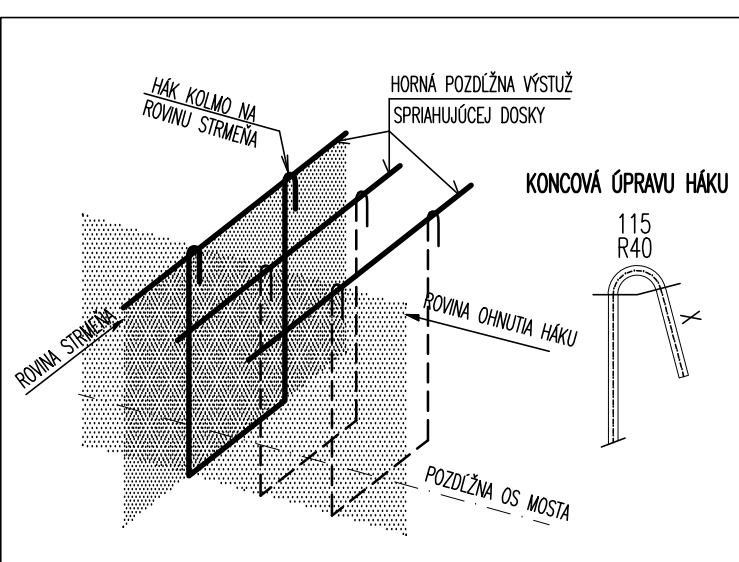

NÁZOV STAVBY		
PRÍPRAVA STRATEGICKÉHO PARKU NITRA PRÍPRAVA CESTNEJ INFRAŠTRUKTÚRY - STRATEGICKÝ PARK NITRA		
OBJEDNÁVATEĽ	Slovenská správa ciest Miletičova 19, 826 19 Bratislava	
STAVEBNÝ DOZOR	Slovenská správa ciest Miletičova 19, 826 19 Bratislava	PEČIATKA
ZHOTOVITEĽ STAVBY	ZDruženie „INFRAŠTRUKTÚRA NITRA“ Vedúci člen združenia: Doprastav, a.s., Drieňová 27, 826 56 Bratislava Člen združenia: STRABAG, s.r.o., Mlynské Nivy 61/A, 825 18 Bratislava RIADITEĽ STAVBY - PREDSTAVITEĽ ZHOTOVITEĽA	PEČIATKA
		PODPIS

DOKUMENTÁCIA SKUTOČNÉHO REALIZOVANIA STAVBY

SO 204

ZHOTOVITEĽ DISR		DOPRAVOPROJEKT, a.s.	
DOPRAVOPROJEKT, a.s. DIVÍZIA BRATISLAVA I 83203 BRATISLAVA, KOMÁRNSKA 2,4		Kominárska 2,4, 832 03 Bratislava	
RIADITEĽ DISR BRATISLAVA I	ING. S. BUKOVINSKÝ	PODPIS	
HL. INŽ. PROJEKTU	ING. M. KODAJOVÁ	PODPIS	
Č. ZAKAZKY	7782-03		
PODZHOTOVITEĽ DISR		DOPRAVOPROJEKT, a.s.	
DOPRAVOPROJEKT, a.s. DIVÍZIA BRATISLAVA I 83203 BRATISLAVA, KOMÁRNSKA 2,4		Kominárska 2,4, 832 03 Bratislava	
ZODPOVEDNÝ PROJEKTANT	ING. A. MARTON	PODPIS	
VYPRACOVÁV	ING. J. KOPECKÝ	PODPIS	
KONTROLOVAL	ING. P. DEMČÁK	PODPIS	
KRAJ:	NITRIANSKY	KATASTR. ÚZEMIE:	NITRA
OKRES:	NITRA	K.Ú. Mýtnáre, Lužianky, Dražovce, Zbehy, Čakajovce, Zobor	DÁTUM:
OBJEKT / BUILDING:	SO 204 MOST NA KOMUNIKÁČII (OBCHVAT) V KM 1,150 NAD OKRUŽNOU KRÁŽOVATOU "D"	FORMÁT:	5x2 A4
STUPEŇ:	DISR	MIERKA:	1:25
NÁZOV PRÍLOHY / TITLE	MONOLITICKÝ PRIEČNIK - PODPERA Č. 2,3,4	ČÍS. ZAKAZKY	7782-03
	IN-SITU CAST CROSS BEAM - PIERS NO. 2,3,4	ČÍS. PRÍLOHY:	5.5.2