



REZ A-A /B-B/  
 1:25

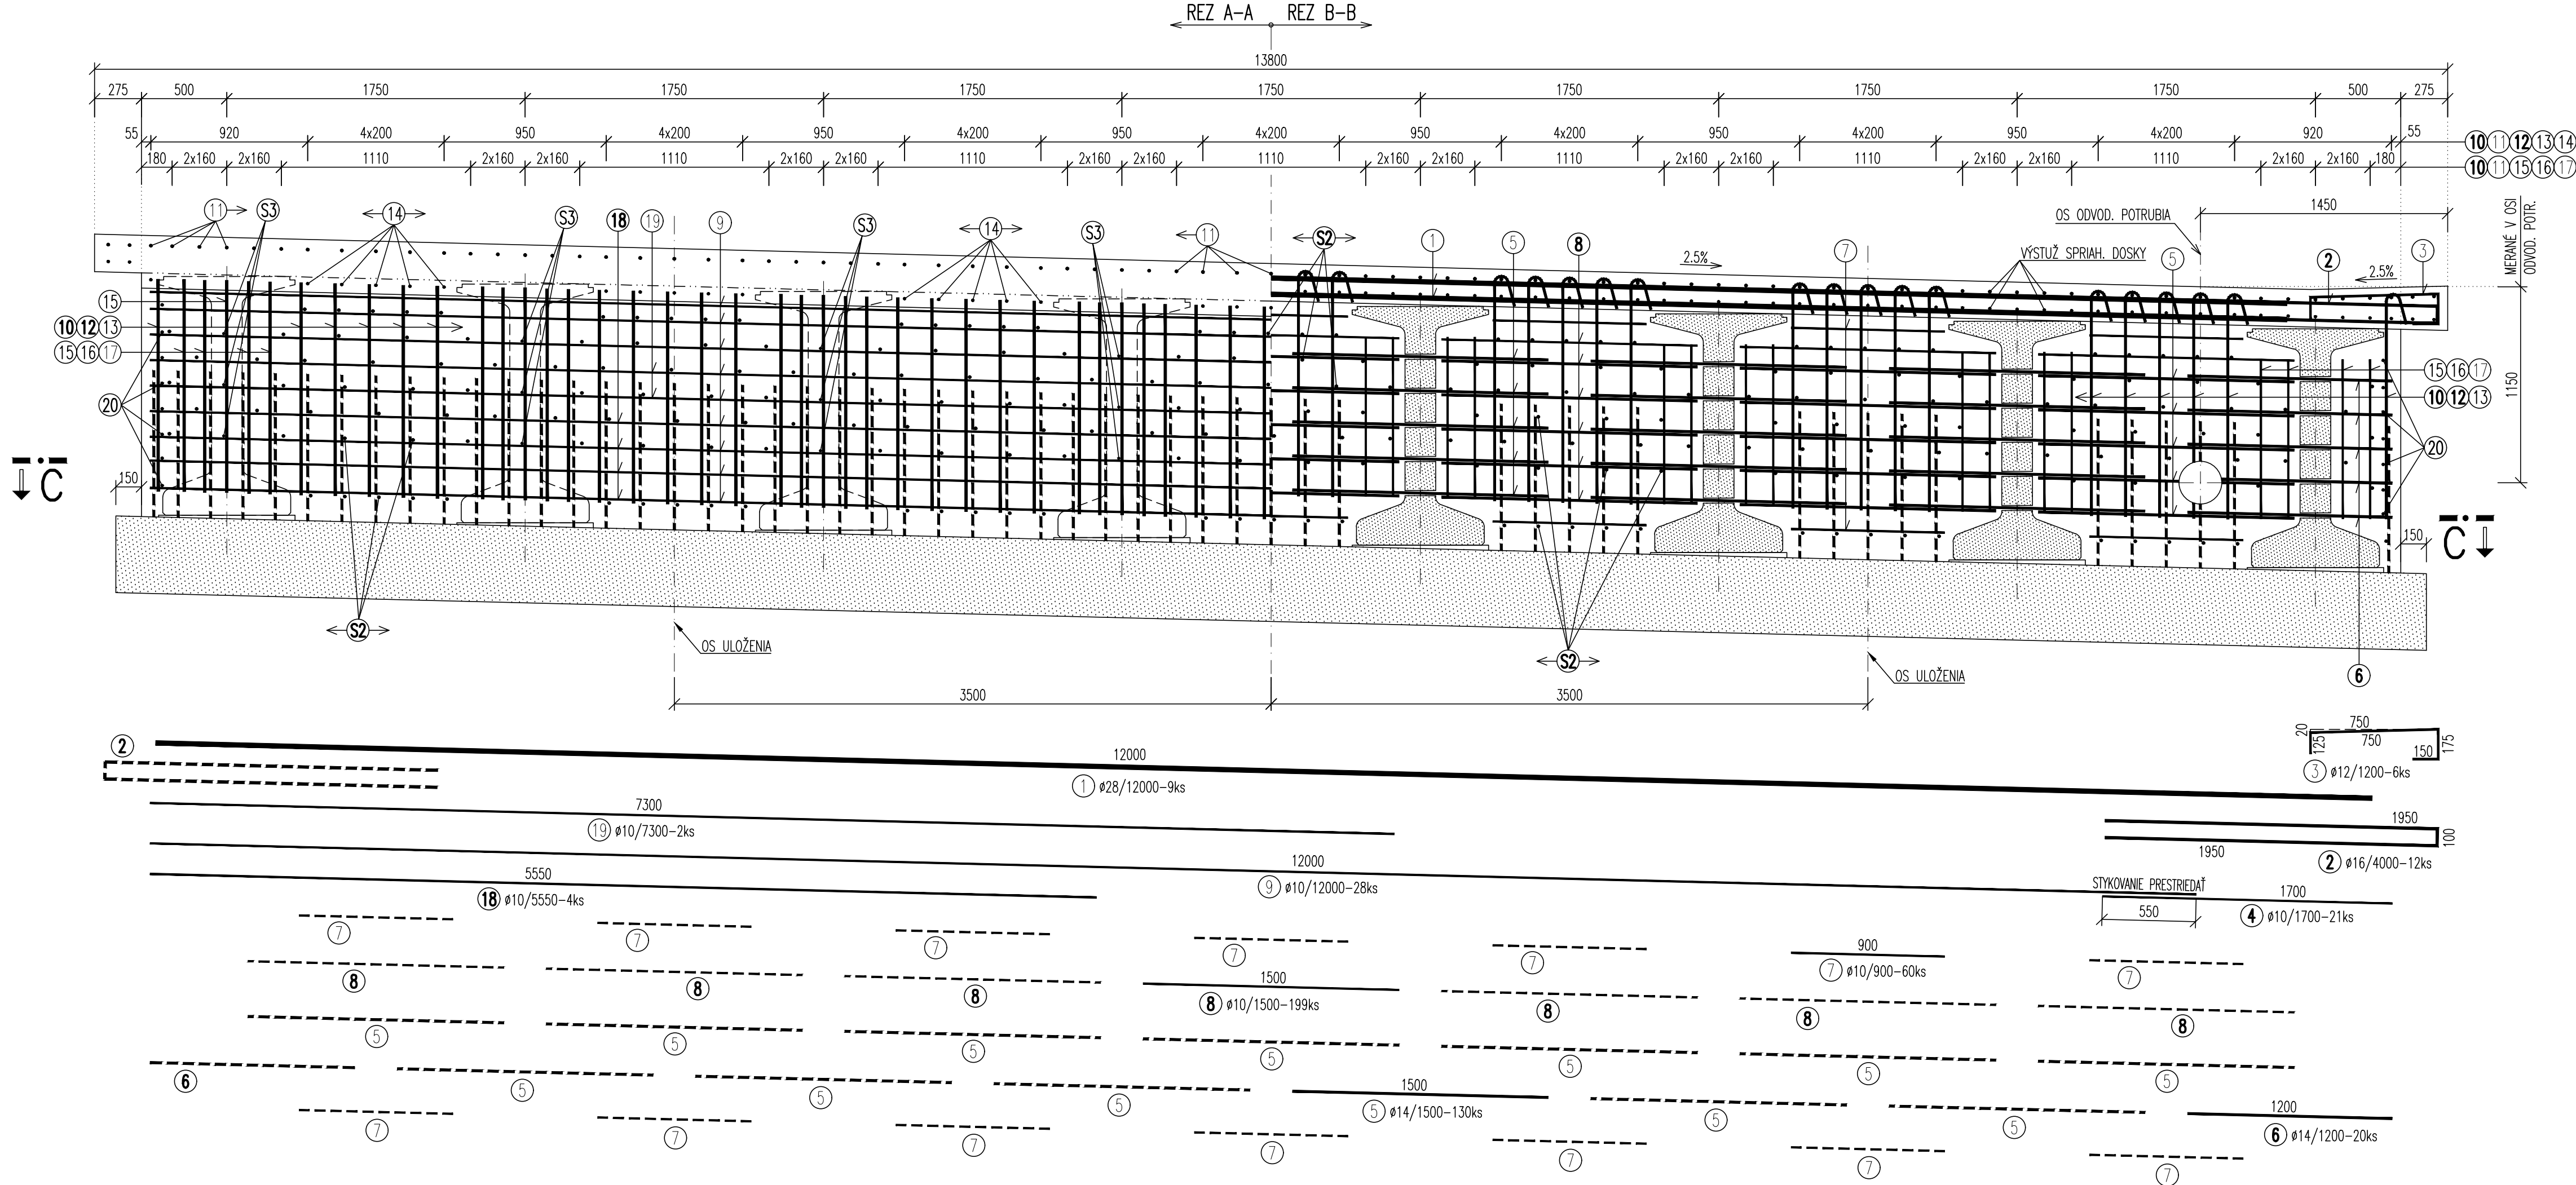

REZ C-C  
 1:25

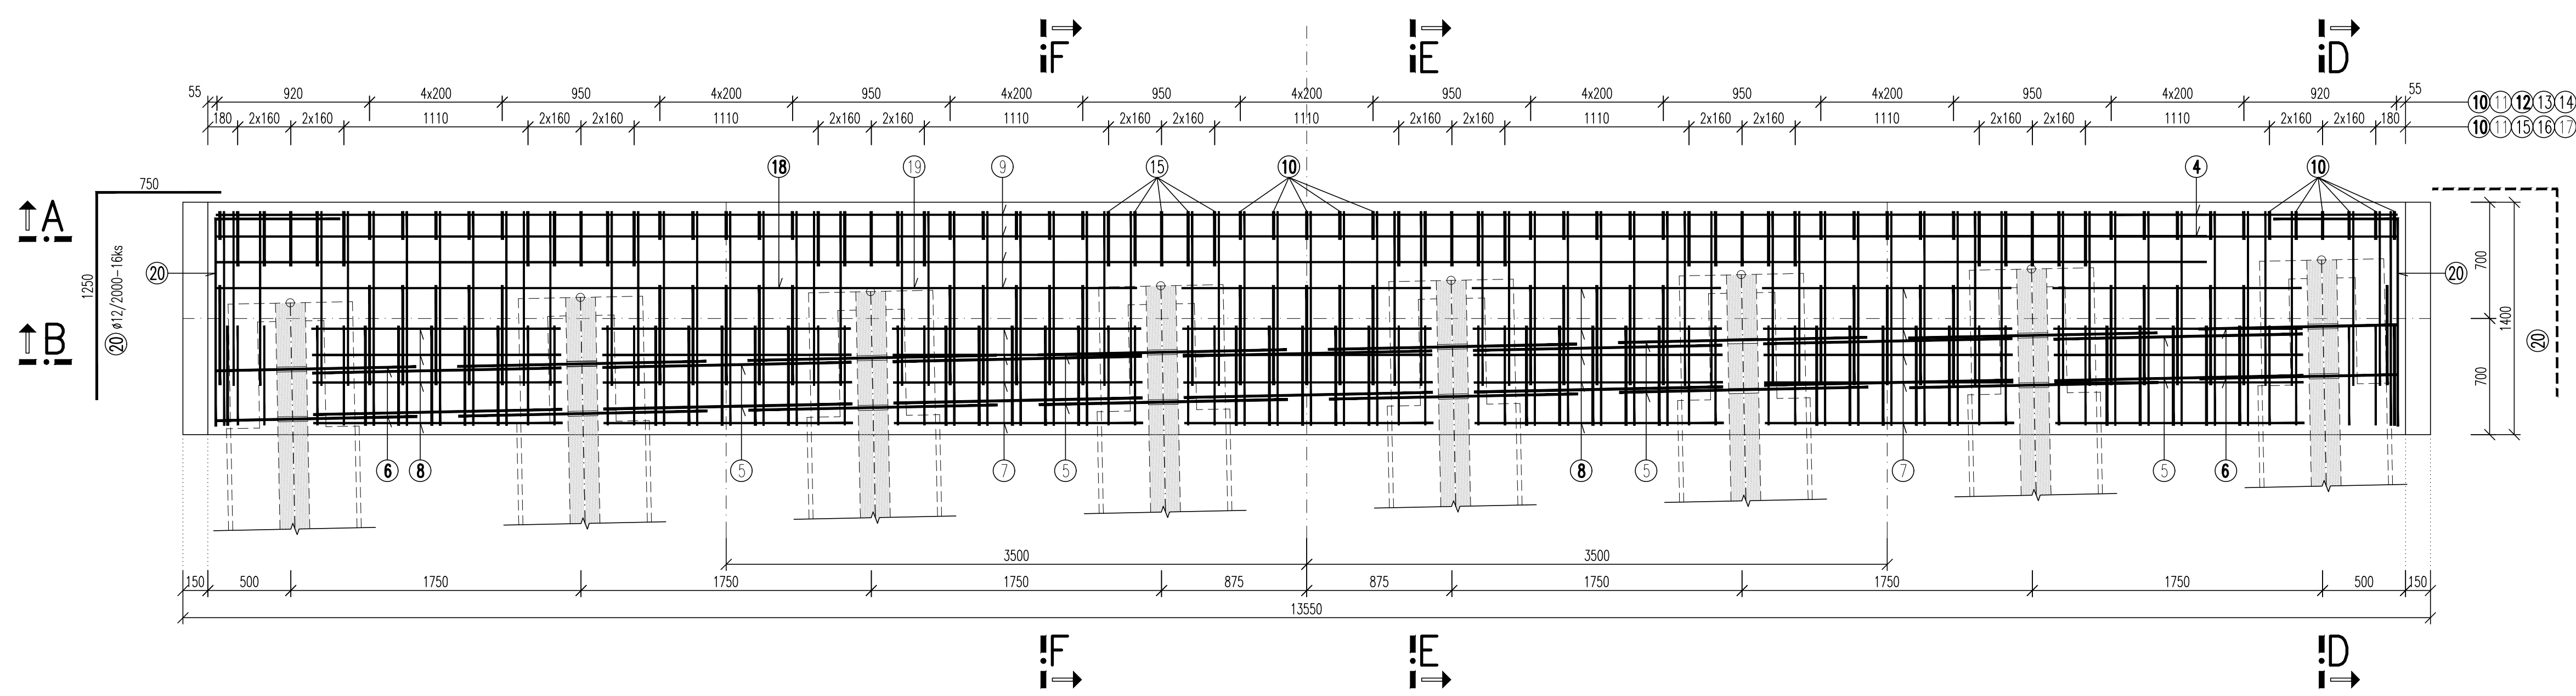


OZNAČENIE POUŽITÝCH MATERIÁLOV

| TYP KONŠTRUKCIE   | TRIEDA BETÓNU                                          |
|---|--------------------------------------------------------|
| PREFABRIKOVANÝ PRIEČNIK   | STN EN 206-1-C35/45 XC4,XD1,XF2 (SK) C1-0,40 Dmax22 S4 |
| POZNÁMKA : PRE HODNOTY MODULU PRUŽNOSTI JEDNOTLIVÝCH PEVNOSTNÝCH TRIED BETÓNOV, SA SPLNIUJÚ USTANOVENIA V ZMYSLE STN EN 1992-1-1 (ČL. 3.1.3, TAB. 3.1). |                                                        |
| BETONÁRSKA VÝSTUŽ   | STN EN 1992 1-1-B500B, fyk=500MPa, TRIEDA ŤAŽNOSTI "B" |


KRYTIE VÝSTUŽE

| KONŠTRUKCIA                                             | c <sub>min</sub> (mm) | c <sub>max</sub> (mm) |
|---------------------------------------------------------|-----------------------|-----------------------|
| SPRIAH. DOSKA - HORNÝ PLOCH                             | 35                    | 35                    |
| MONOLITICKÝ PRIEČNIK                                    | 50                    | 40                    |
| c <sub>min</sub> - MINIMÁLNA HRúbKA BETÓNU KRYJEC VRSKY |                       |                       |
| c <sub>max</sub> - MINIMÁLNA HRúbKA BETÓNU KRYJEC VRSKY |                       |                       |



REZ D-D  
 1:25

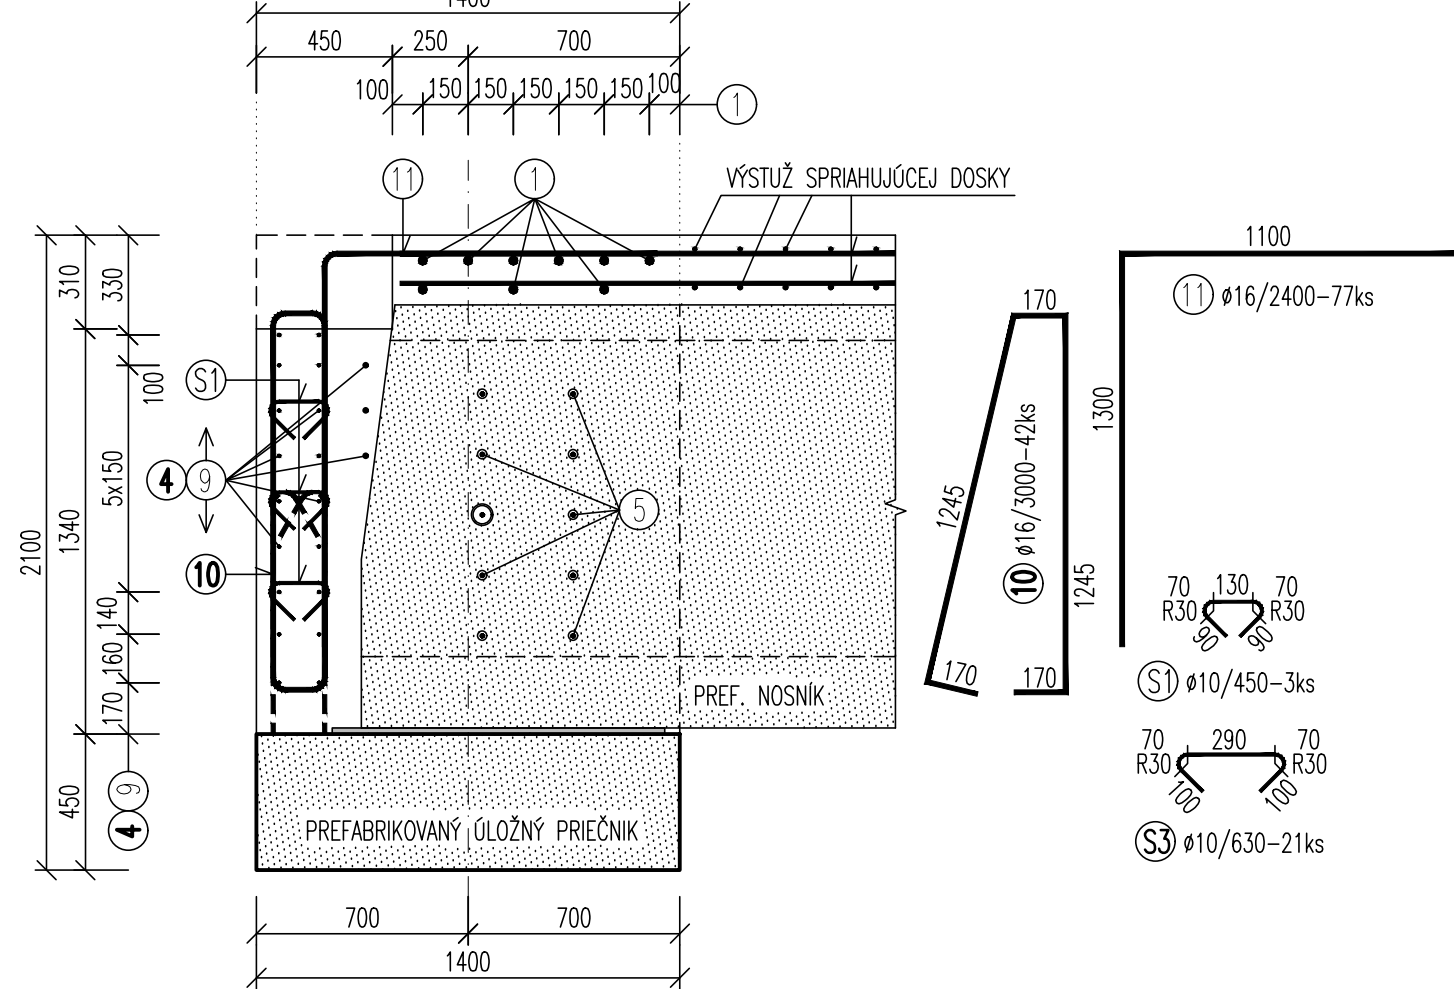

REZ E-E  
 1:25

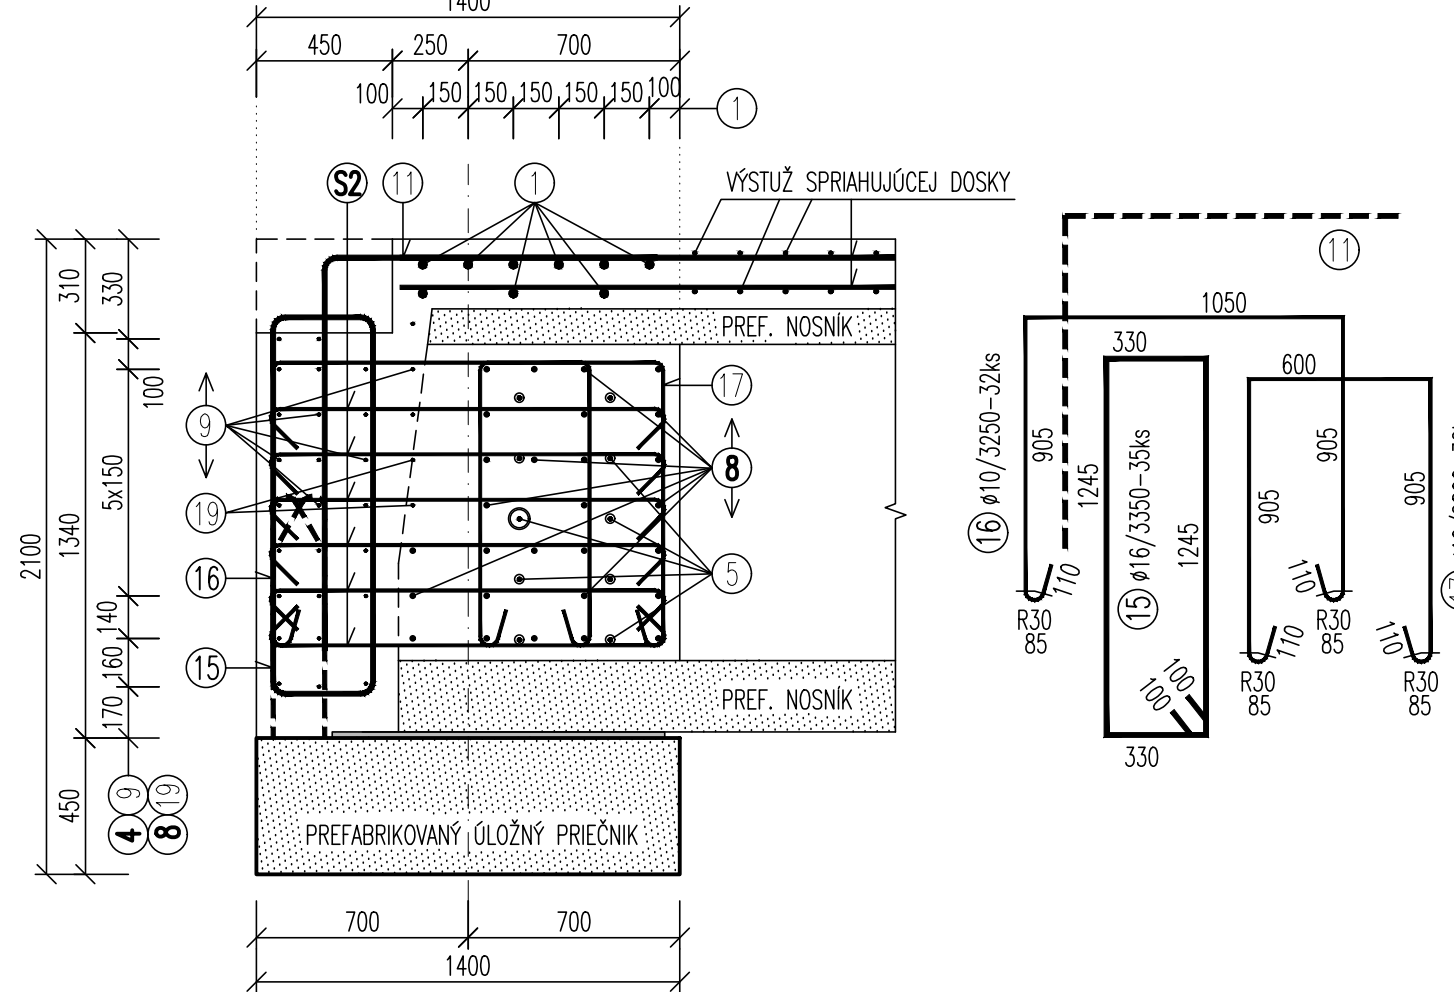

REZ F-F  
 1:25

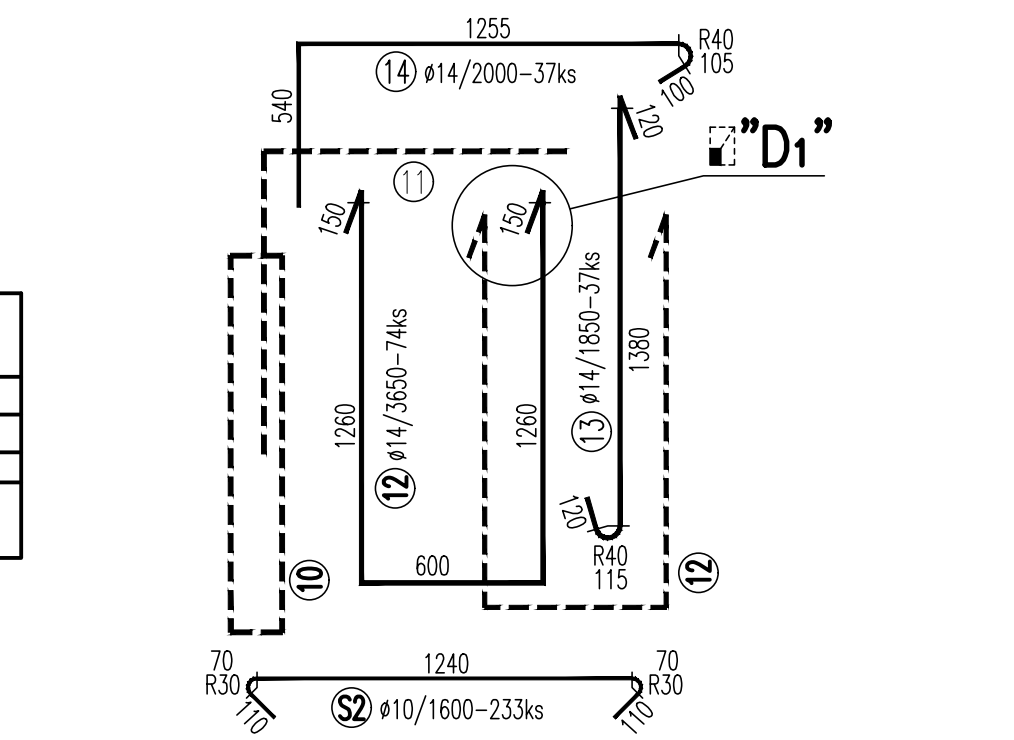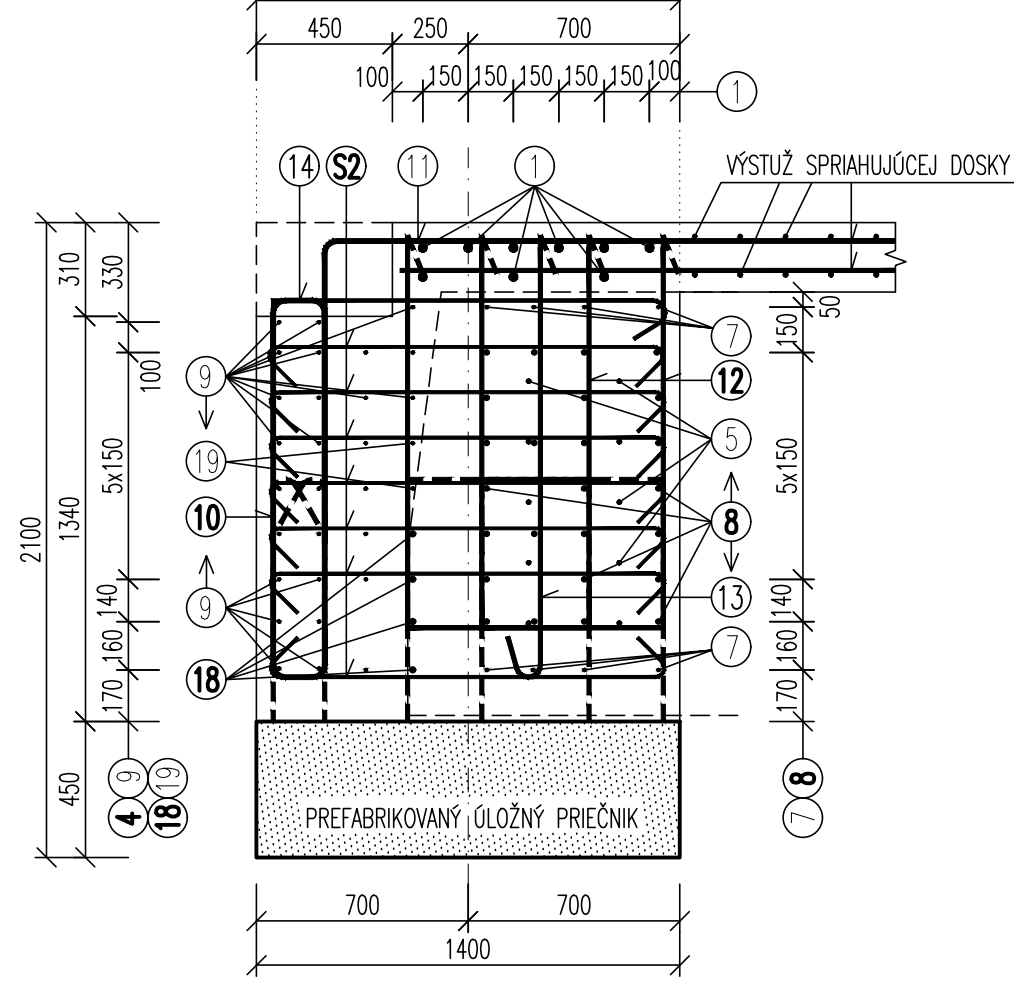


VÝKAZ VÝSTUŽE

| POLOŽKA         | Ø [mm] | DĹŽKA KS [m] | KS  | DĹŽKA PODĹA Ø |         |        |        |        |        |
|-----------------|--------|--------------|-----|---------------|---------|--------|--------|--------|--------|
|                 |        |              |     | Ø10           | Ø12     | Ø14    | Ø16    | Ø22    | Ø28    |
| 1               | 28     | 12,00        | 9   |               |         |        | 48,00  |        | 108,00 |
| 2               | 16     | 4,00         | 12  |               |         |        |        |        |        |
| 3               | 12     | 1,20         | 6   |               | 7,20    |        |        |        |        |
| 4               | 10     | 1,70         | 21  | 35,70         |         |        |        |        |        |
| 5               | 14     | 1,50         | 130 |               |         | 195,00 |        |        |        |
| 6               | 14     | 1,20         | 20  |               |         | 24,00  |        |        |        |
| 7               | 10     | 0,90         | 60  | 54,00         |         |        |        |        |        |
| 8               | 10     | 1,50         | 199 | 298,50        |         |        |        |        |        |
| 9               | 10     | 12,00        | 28  | 336,00        |         |        |        |        |        |
| 10              | 16     | 3,00         | 42  |               |         |        | 126,00 |        |        |
| 11              | 16     | 2,40         | 77  |               |         |        | 184,80 |        |        |
| 12              | 14     | 3,65         | 74  |               |         | 270,10 |        |        |        |
| 13              | 14     | 1,85         | 37  |               |         | 68,45  |        |        |        |
| 14              | 14     | 2,00         | 37  |               |         | 74,00  |        |        |        |
| 15              | 16     | 3,35         | 35  |               |         |        | 117,25 |        |        |
| 16              | 10     | 3,25         | 32  | 104,00        |         |        |        |        |        |
| 17              | 10     | 2,80         | 32  | 89,60         |         |        |        |        |        |
| 18              | 10     | 5,55         | 4   | 22,20         |         |        |        |        |        |
| 19              | 10     | 7,30         | 2   | 14,60         |         |        |        |        |        |
| 20              | 12     | 2,00         | 16  |               | 32,00   |        |        |        |        |
| S1              | 10     | 0,45         | 3   | 1,35          |         |        |        |        |        |
| S2              | 10     | 1,60         | 233 | 372,80        |         |        |        |        |        |
| S3              | 10     | 0,63         | 21  | 13,23         |         |        |        |        |        |
| SPOLU           |        |              |     | [m]           | 1341,98 | 39,20  | 631,55 | 476,05 | 0,00   |
| HMOTNOSŤ CELKOM |        |              |     | [kg]          | 0,617   | 0,888  | 1,208  | 2,984  | 4,834  |
|                 |        |              |     | [kg]          | 830,00  | 35,00  | 765,00 | 750,00 | 0,00   |
|                 |        |              |     |               | 2905 kg |        |        |        |        |

POZNÁMKY :

- KONCOVÝ OPRÁV STRMEŇOV POL. Č. 12.13 POZRI DETAIL "1"
- POLOŽKY, KTORÉ PRESAHUJÚ OTVOR PRE ODVOĎNOVACIE POTRUBIE SA ODPÁLILU A PRIVARILU K OCEĽOVEJ RÚRE CHRÁŇKOV

DETAIL "1"

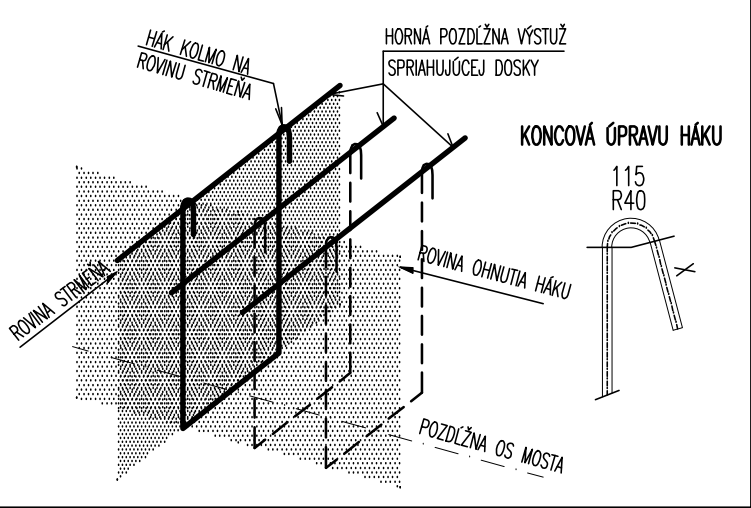

| NÁZOV STAVBY                                                                    | PRÍPRAVA STRATEGICKÉHO PARKU NITRA<br>PRÍPRAVA CESTNEJ INFRAŠTRUKTÚRY - STRATEGICKÝ PARK NITRA |          |
|---------------------------------------------------------------------------------|------------------------------------------------------------------------------------------------|----------|
| OBJEDNÁVATEĽ                                                                    | Slovenská správa ciest<br>Miletičova 19, 826 19 Bratislava                                     |          |
| STAVEBNÝ DOZOR                                                                  | Slovenská správa ciest<br>Miletičova 19, 826 19 Bratislava                                     | PEČIATKA |
| ZODPOVEDNÝ SD                                                                   |                                                                                                | PODPIS   |
| ZHOTOVITEĽ STAVBY                                                               | ZDruženie „INFRAŠTRUKTÚRA NITRA“                                                               | PEČIATKA |
| Vedúci člen združenia:<br>STRABAG, s.r.o., Mlynské Nivy 61/A, 825 18 Bratislava | Doprastav, a.s., Drieňová 27, 826 56 Bratislava                                                |          |
| RIADITEĽ STAVBY - PREDSTAVITEĽ ZHOTOVITEĽA                                      | ING. J. KOVÁČIK                                                                                | PODPIS   |

DOKUMENTÁCIA SKUTOČNÉHO REALIZOVANIA STAVBY

SO 204

| ZHOTOVITEĽ DSR:                                                                | DOPRAVOPROJEKT, a.s.                                                          |                                                         |
|--------------------------------------------------------------------------------|-------------------------------------------------------------------------------|---------------------------------------------------------|
| DOPRAVOPROJEKT, a.s.<br>DIVÍZIA BRATISLAVA I<br>83203 BRATISLAVA, KOMÁRŠKA 2,4 | ING. S. BUKOVINSKY                                                            | PODPIS                                                  |
| RIADITEĽ DIV. BRATISLAVA I                                                     | ING. M. KODAJOVÁ                                                              | PODPIS                                                  |
| HL. INŽ. PROJEKTU                                                              | ING. P. DEMČÁK                                                                | PODPIS                                                  |
| Č. ZAKÁZKY                                                                     | 7782-03                                                                       |                                                         |
| PODZOTOVITEĽ DSR:                                                              | ZODPOVEDNÝ PROJEKTANT                                                         | PODPIS                                                  |
| DOPRAVOPROJEKT, a.s.<br>DIVÍZIA BRATISLAVA I<br>83203 BRATISLAVA, KOMÁRŠKA 2,4 | ING. A. MARTON                                                                | PODPIS                                                  |
| VYPRACOVAL                                                                     | ING. J. KOPECKÝ                                                               | PODPIS                                                  |
| KONTROLOVAL                                                                    | ING. P. DEMČÁK                                                                | PODPIS                                                  |
| KRAJ:                                                                          | NITRIANSKY                                                                    | KATASTR. ÚZEMIE:                                        |
| OKRES:                                                                         | NITRA                                                                         | k.ú. Mlynáre, Lužanky, Dražovce, Zbehy, Čakajovce, Zbor |
| OBJEKT BUILDING                                                                | SO 204 MOST NA KOMUNIKÁCI (OBCHVAT) V KM 1,150 NAD OKRUŽNÚ KRÍŽOVATKOU "D"    | DATUM:                                                  |
| SO 204 BRIDGE ON COMMUNICATION (BYPASS) AT KM 1.150 OVER CIRCLE CROSSROAD "D"  |                                                                               | FORMÁT:                                                 |
|                                                                                |                                                                               | 5x2 A4                                                  |
|                                                                                |                                                                               | MIERKA:                                                 |
|                                                                                |                                                                               | 1:25                                                    |
|                                                                                |                                                                               | STUPEN:                                                 |
|                                                                                |                                                                               | DSRS                                                    |
| NÁZOV PRÍLOHY/ TITLE                                                           | MONOLITICKÝ PRIEČNIK - OPORA Č. 5<br>IN-SITU CAST CROSS BEAM - ABUTMENT No. 5 | ČÍS. ZAKÁZKY:                                           |
|                                                                                |                                                                               | 7782-03                                                 |
|                                                                                |                                                                               | ČÍS. PRÍLOHY:                                           |
|                                                                                |                                                                               | 5.5.3                                                   |