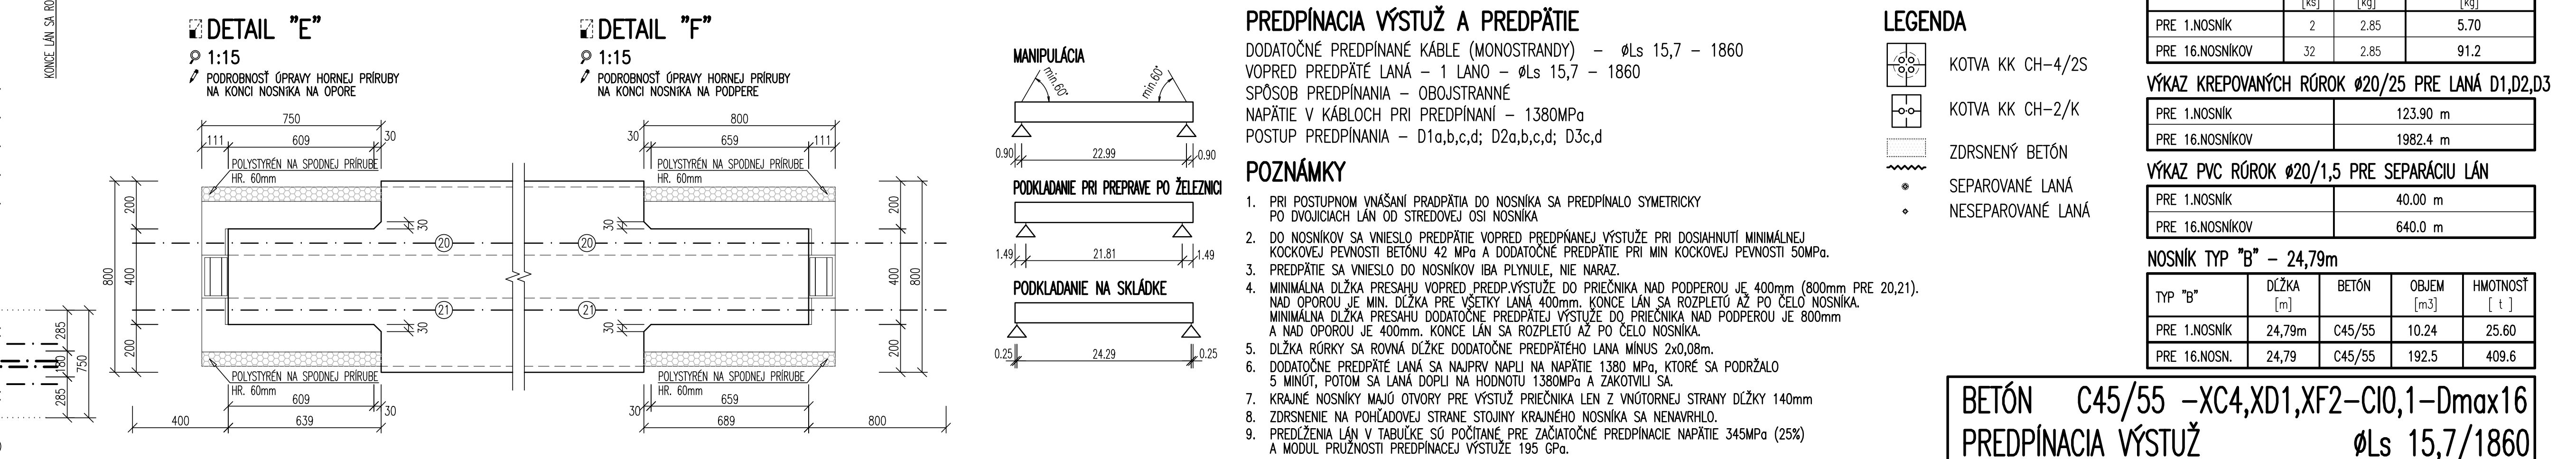
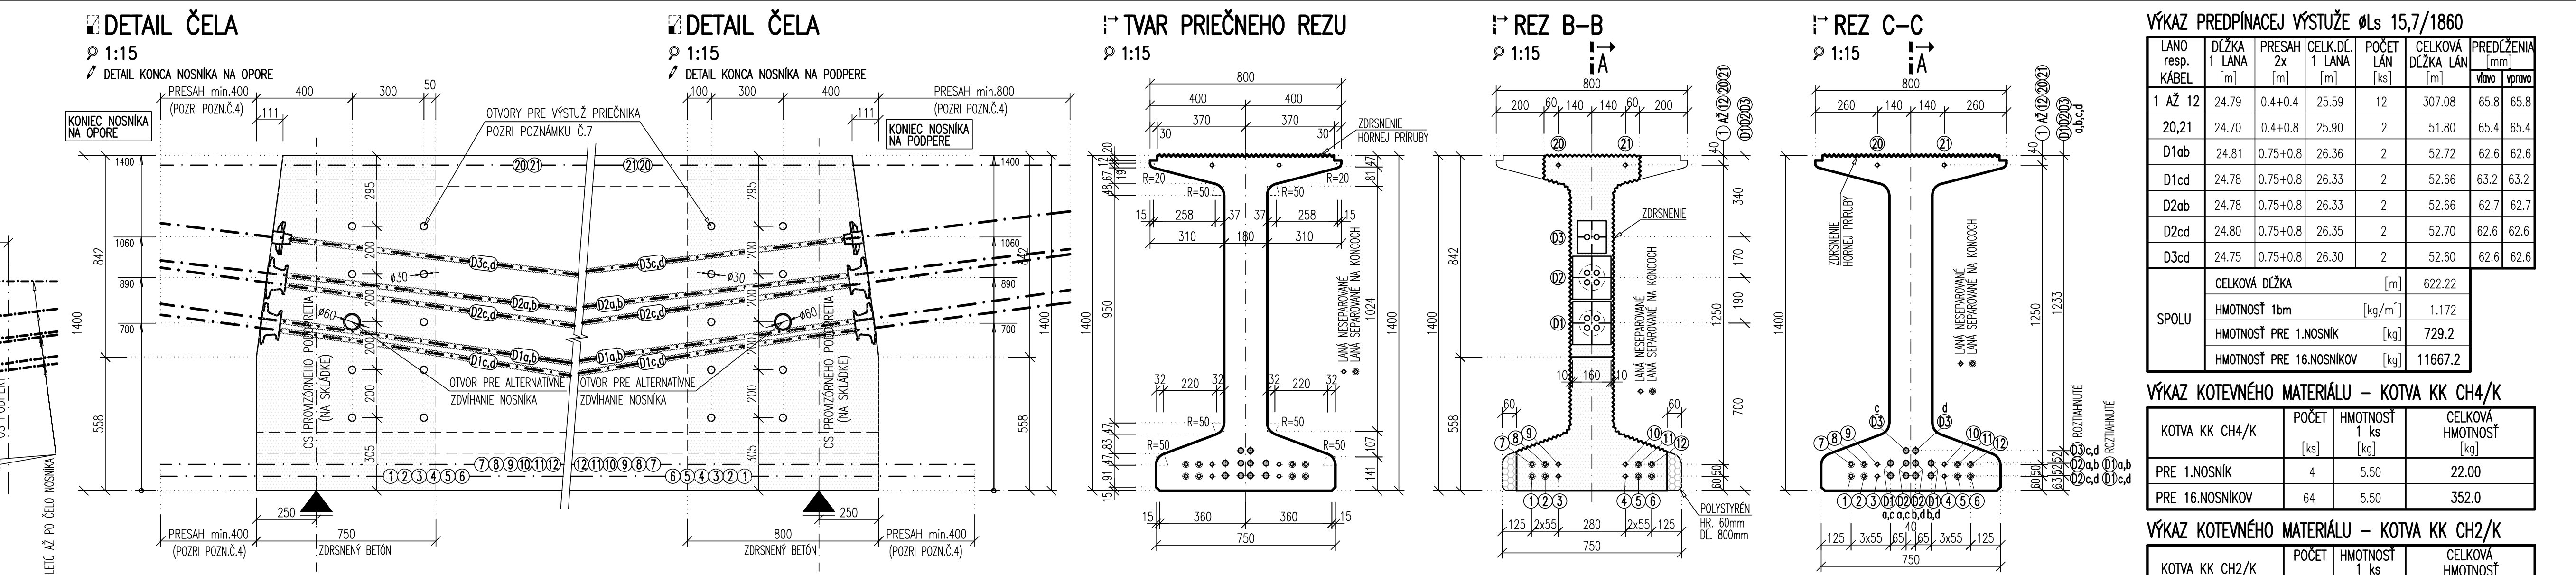
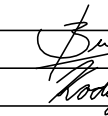
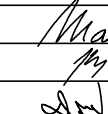


[illegible]

NÁZOV STAVBY			PRÍPRAVA STRATEGICKÉHO PARKU NITRA PRÍPRAVA CESTNEJ INFRAŠTRUKTÚRY - STRATEGICKÝ PARK N		
OBJEDNÁVATEL	 Slovenská správa ciest Miletičova 19, 826 19 Bratislava				
STAVEBNÝ DOZOR	 Slovenská správa ciest Miletičova 19, 826 19 Bratislava		PEČIATKA		
	ZODPOVEDNÝ SD		PODPIS		
ZHOTOVITEĽ STAVBY	 Vedúci člen združenia: Doprastav, a.s., Drieňová 27, 826 56 Bratislava Člen združenia: STRABAG, s.r.o., Mlynské Nivy 61/A, 825 18 Bratislava RIADITEĽ STAVBY - PREDSTAVITEĽ ZHOTOVITEĽA			PEČIATKA	
	ING. J. ROVĀN			PODPIS	

DOKUMENTÁCIA SKUTOČNÉHO REALIZOVANIA STAVBY

SO 204

PHOTOVOTIVE: DSR: 		DOPRAVOPROJEKT, a.s. DIZIČKA BRATISLAVA I Komárňarska 2, 852 03 Bratislava			
DOPRAVOPROJEKT, a.s. DIZIČKA BRATISLAVA I 85203 BRATISLAVA, KOMÁRŇARSKA 2,4		RADIOTE DVI, BRATISLAVA I HL. ND. PROJEKTU Č. ZÁKAZKY	ING. S. BLUKOVSKÝ ING. M. KODÁVOVÁ 7782.03	POOPIS POOPIS 7782.03	
PHOTOVOTIVE: DSR: 		ZODPOVEDNÝ PROJEKTANT VYPRACOVAN KONTROLNOVAL	ING. A. MARTON ING. J. KOPECKÝ ING. P. DEMČÁK	PODPIS PODPIS PODPIS	
DOPRAVOPROJEKT, a.s. DIZIČKA BRATISLAVA I 85203 BRATISLAVA, KOMÁRŇARSKA 2,4		KATASTR. UZEMIE: k.ú. Mlynské, Lužianske, Dražovské, Zbehy, Čajkovské, Zborov	DATUM FORMÁT MERKA STUPEŇ ČÍS. ZÁKAZKY	09.2011 10x11 1:250/1 DSR85 7782.03	
OBJEKT (BOLERO) SO 204 MOST NA KOMUNIKÁCIJ (OBCHVAT) V KM 1,150 ND OKRÚŽNÝ KRÍŽOVATOKU "D" SO 204 BRIDGE ON COMMUNICATION (BYPASS) AT KM 1.150 OVER CIRCLE CROSSROAD "D"		NÁZOV PRÍLOHY / TITLE TVAR A PREDPÍNACIA VÝSTUŽ - PREFABRIKOVANÝ NOSNÍK D4, 24.79m LAYOUT AND PRESTRESSING - PRECAST BEAM LENGHT 24.79m			
		ČÍS. SPRÁVY:		ČÍS. PRÍLOHY:	5.