




POZDĹŽNY REZ A-A M1:25

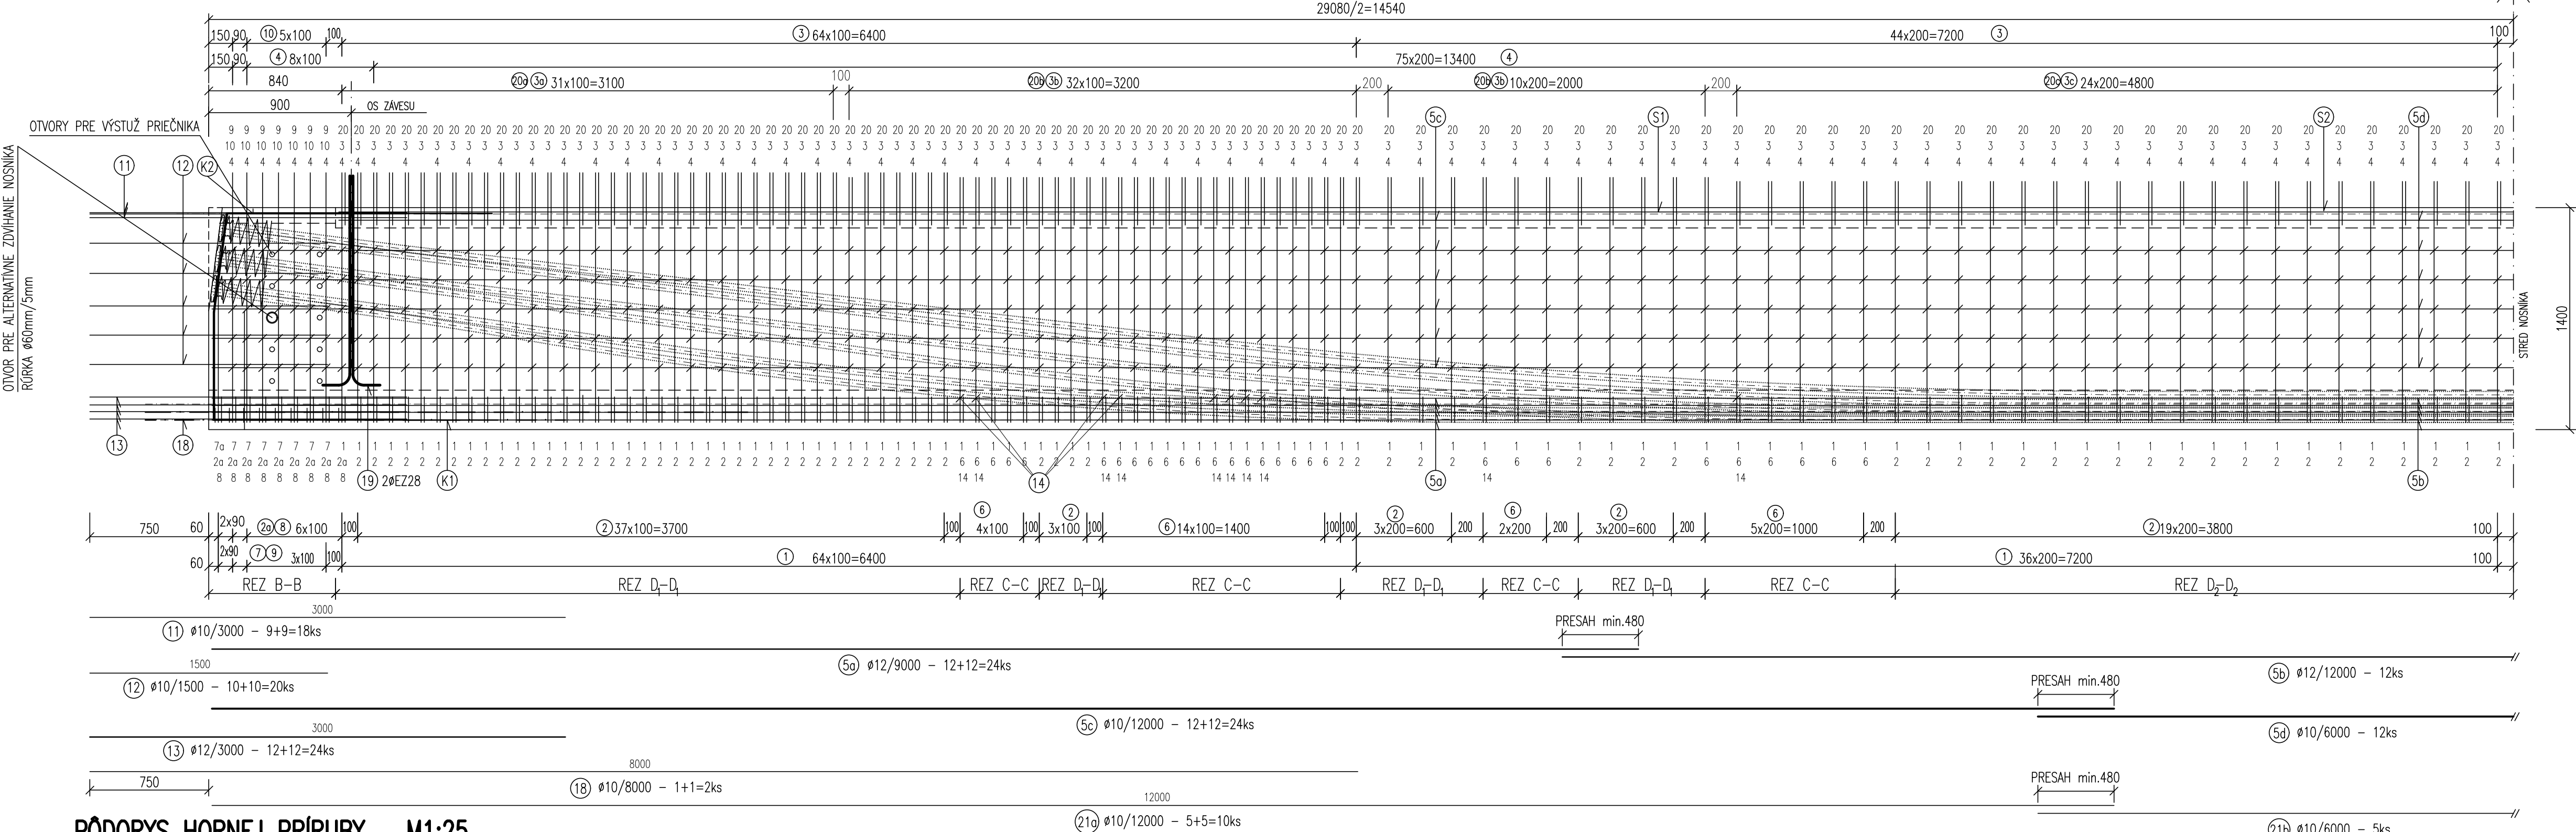


PÓDORYS HORNEJ PRÍRUBY M1:25

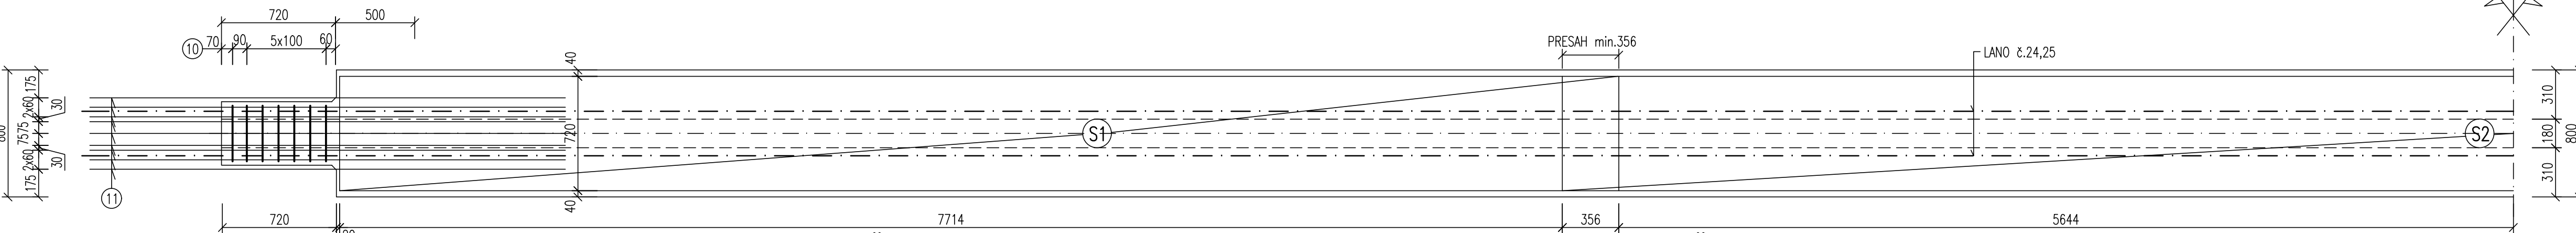


PRIEČNY REZ B-B M1:15

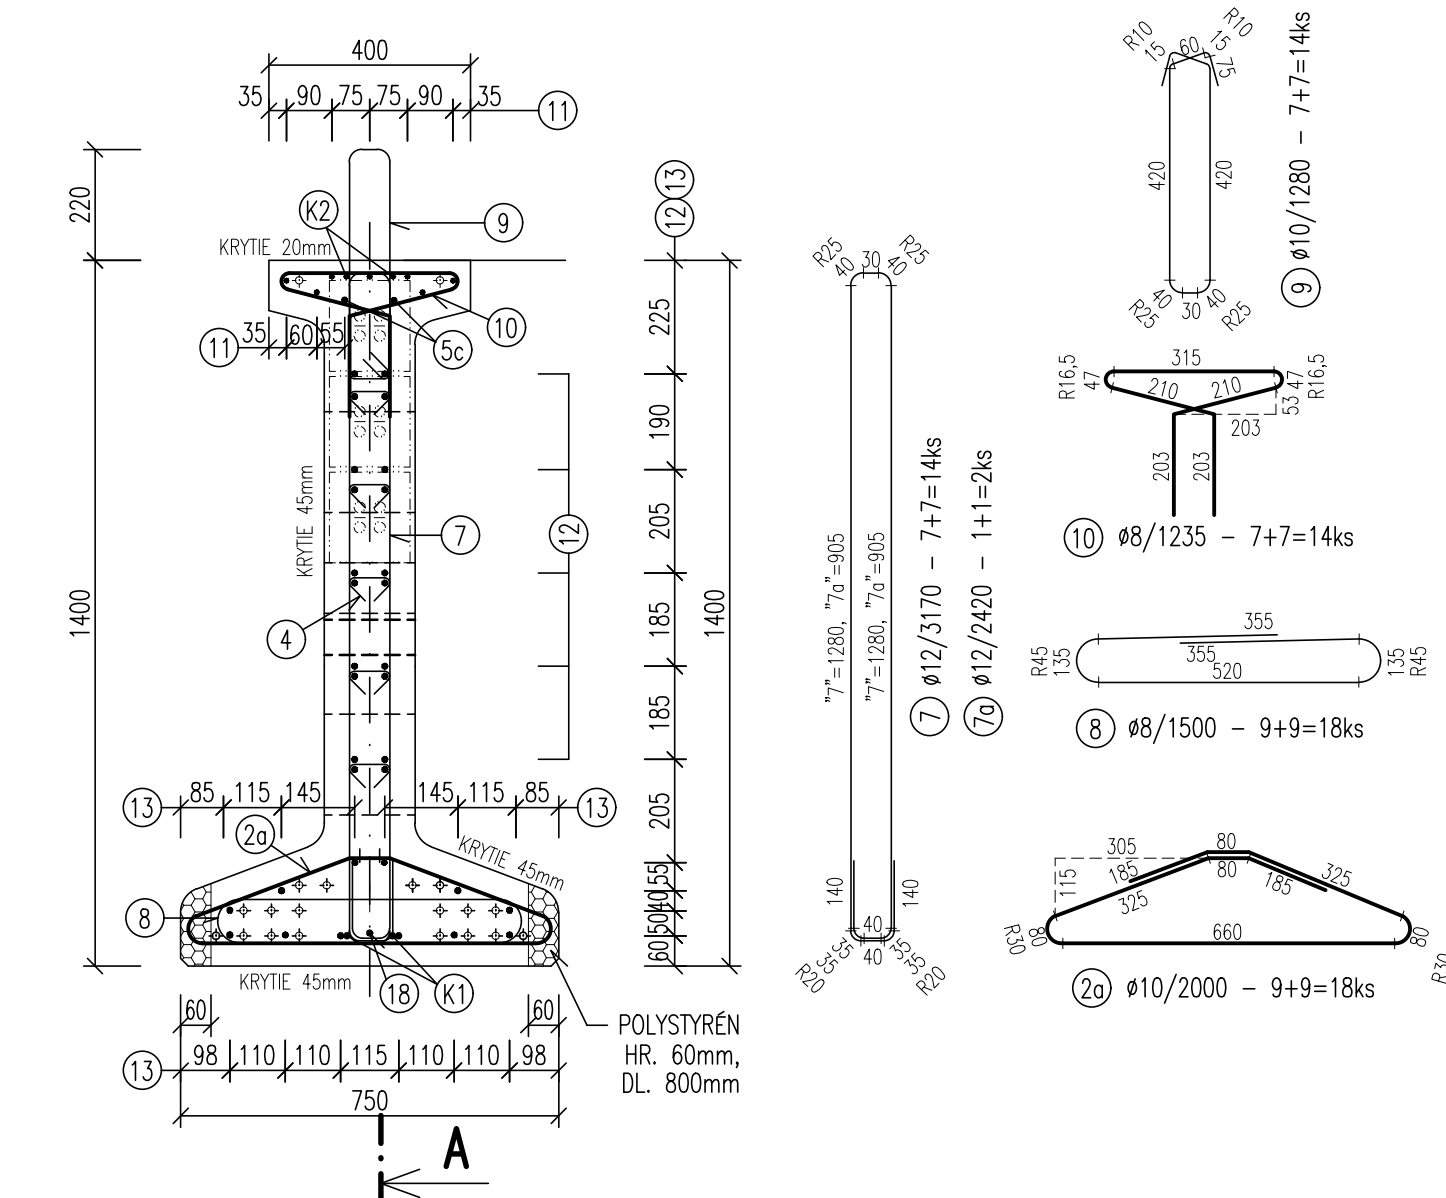


PRIEČNY REZ C-C M1:15

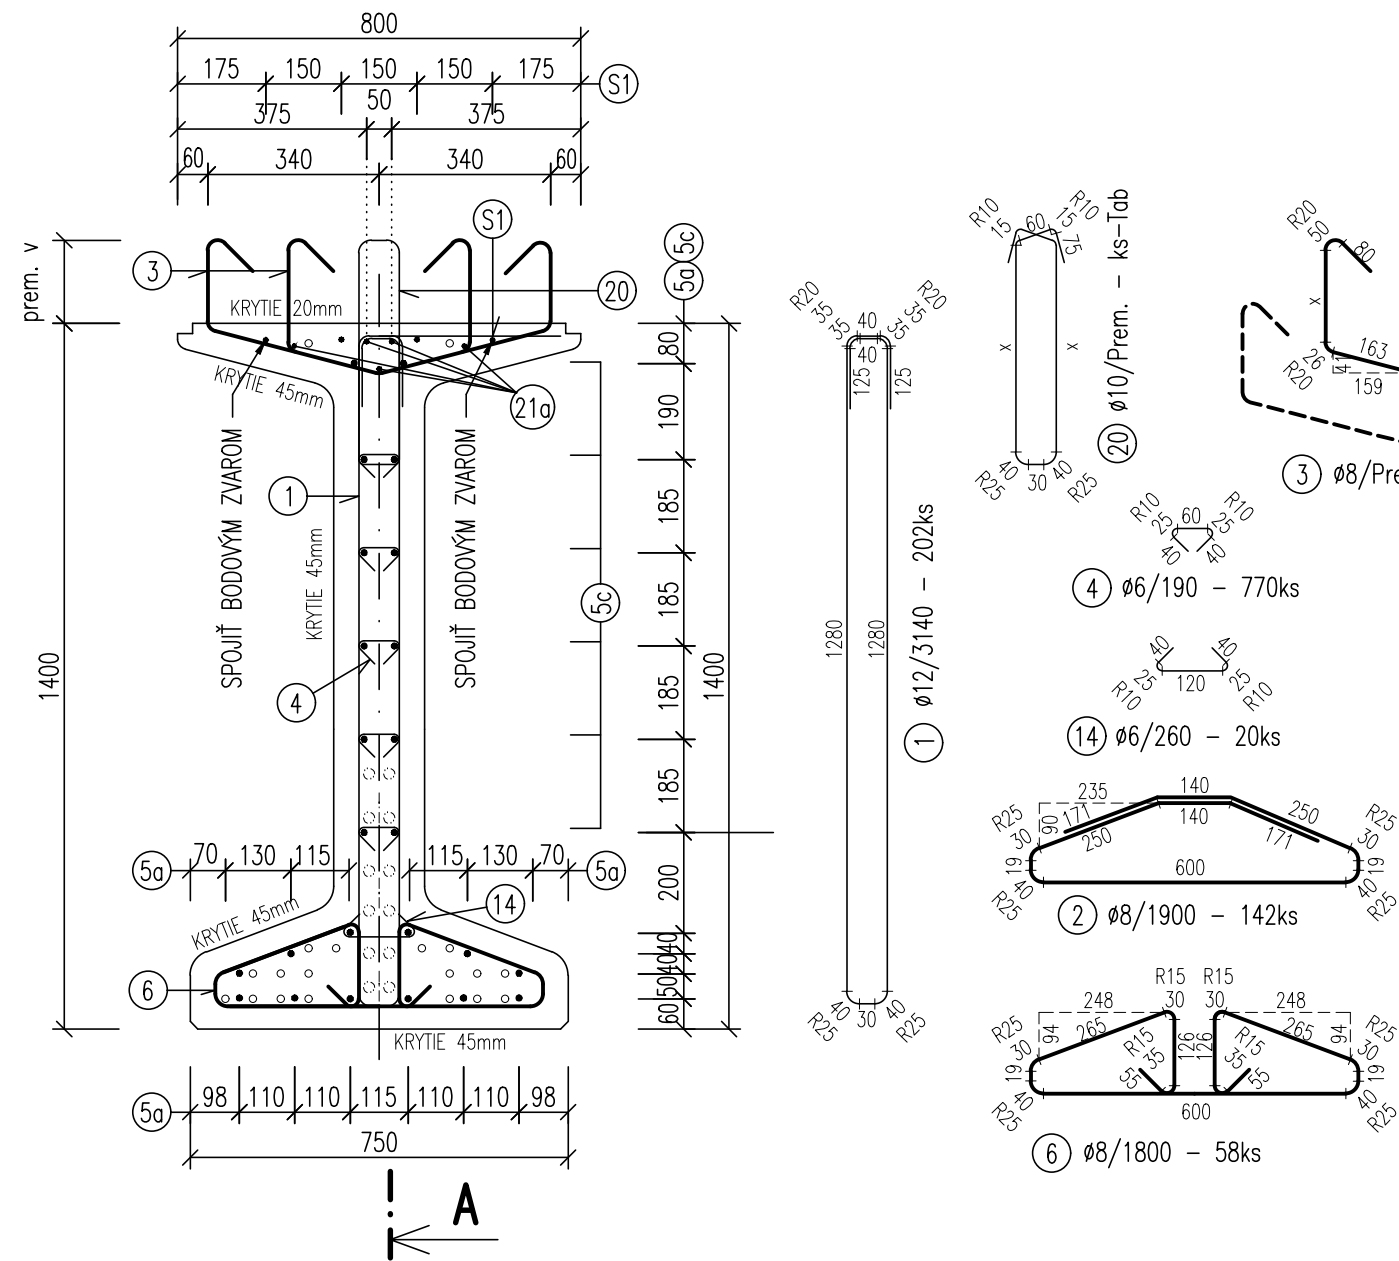


PRIEČNY REZ D2-D2 (D1-D1) M1:15

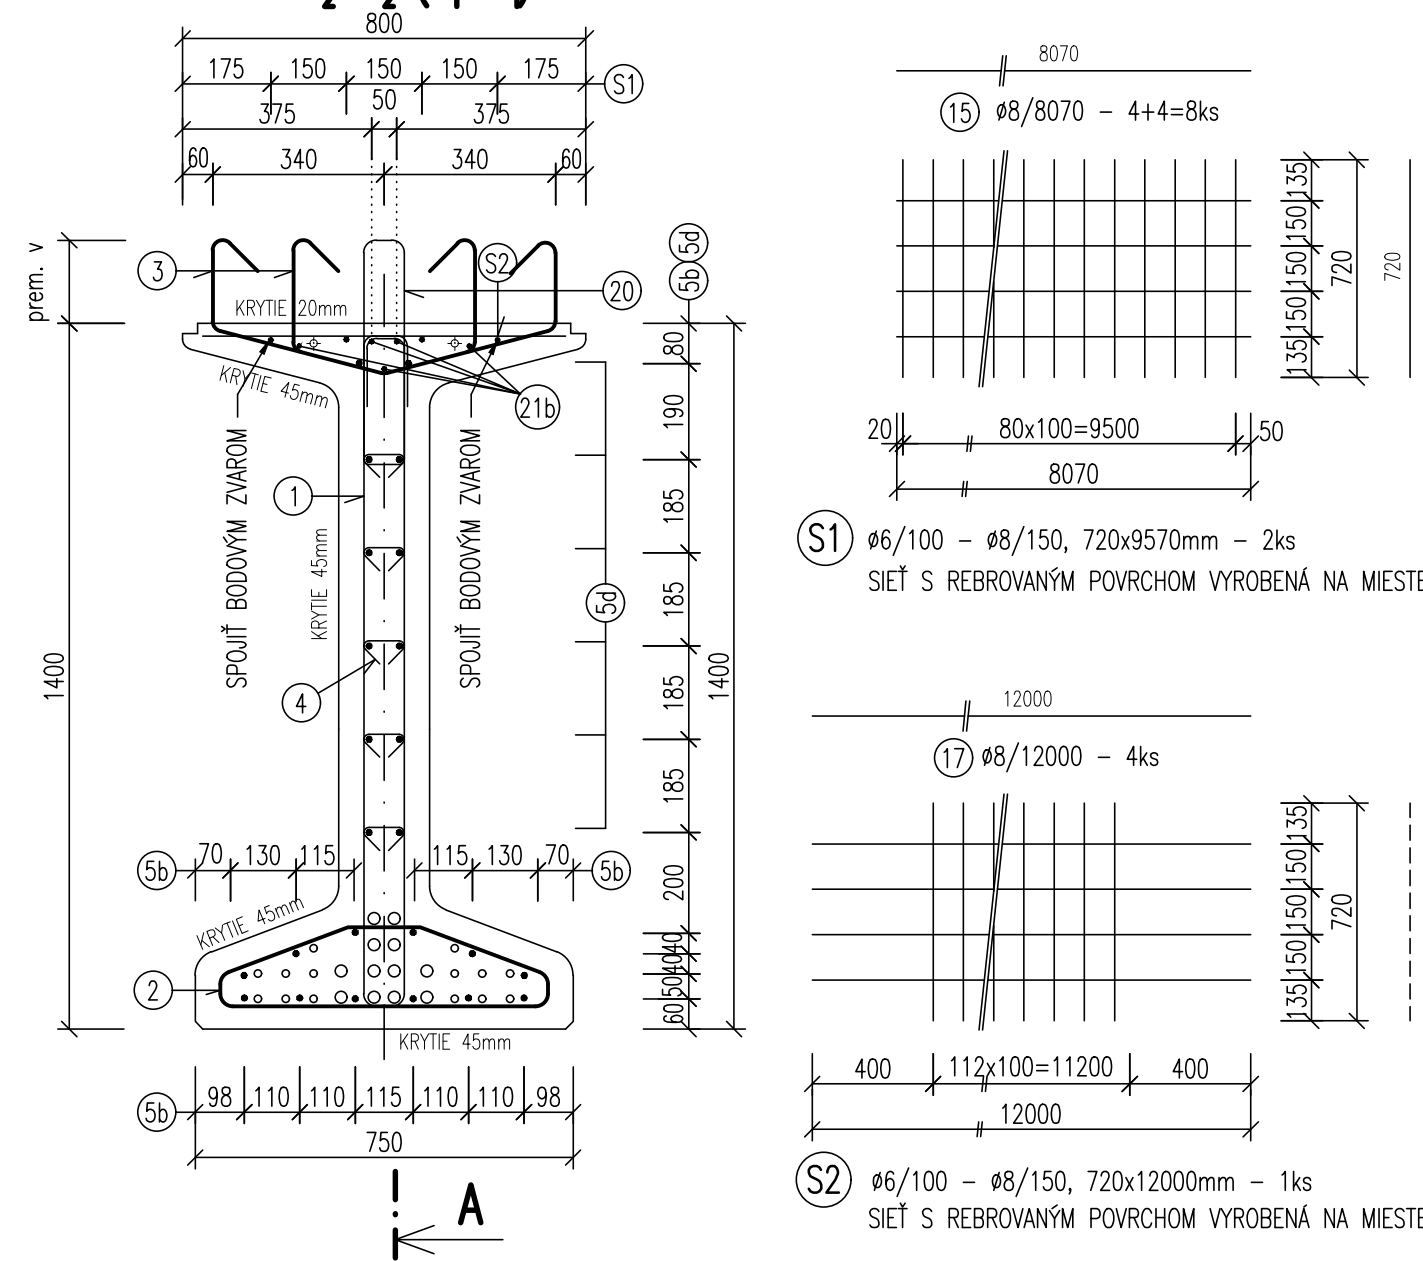

DETAIL ZÁVESU M1:25

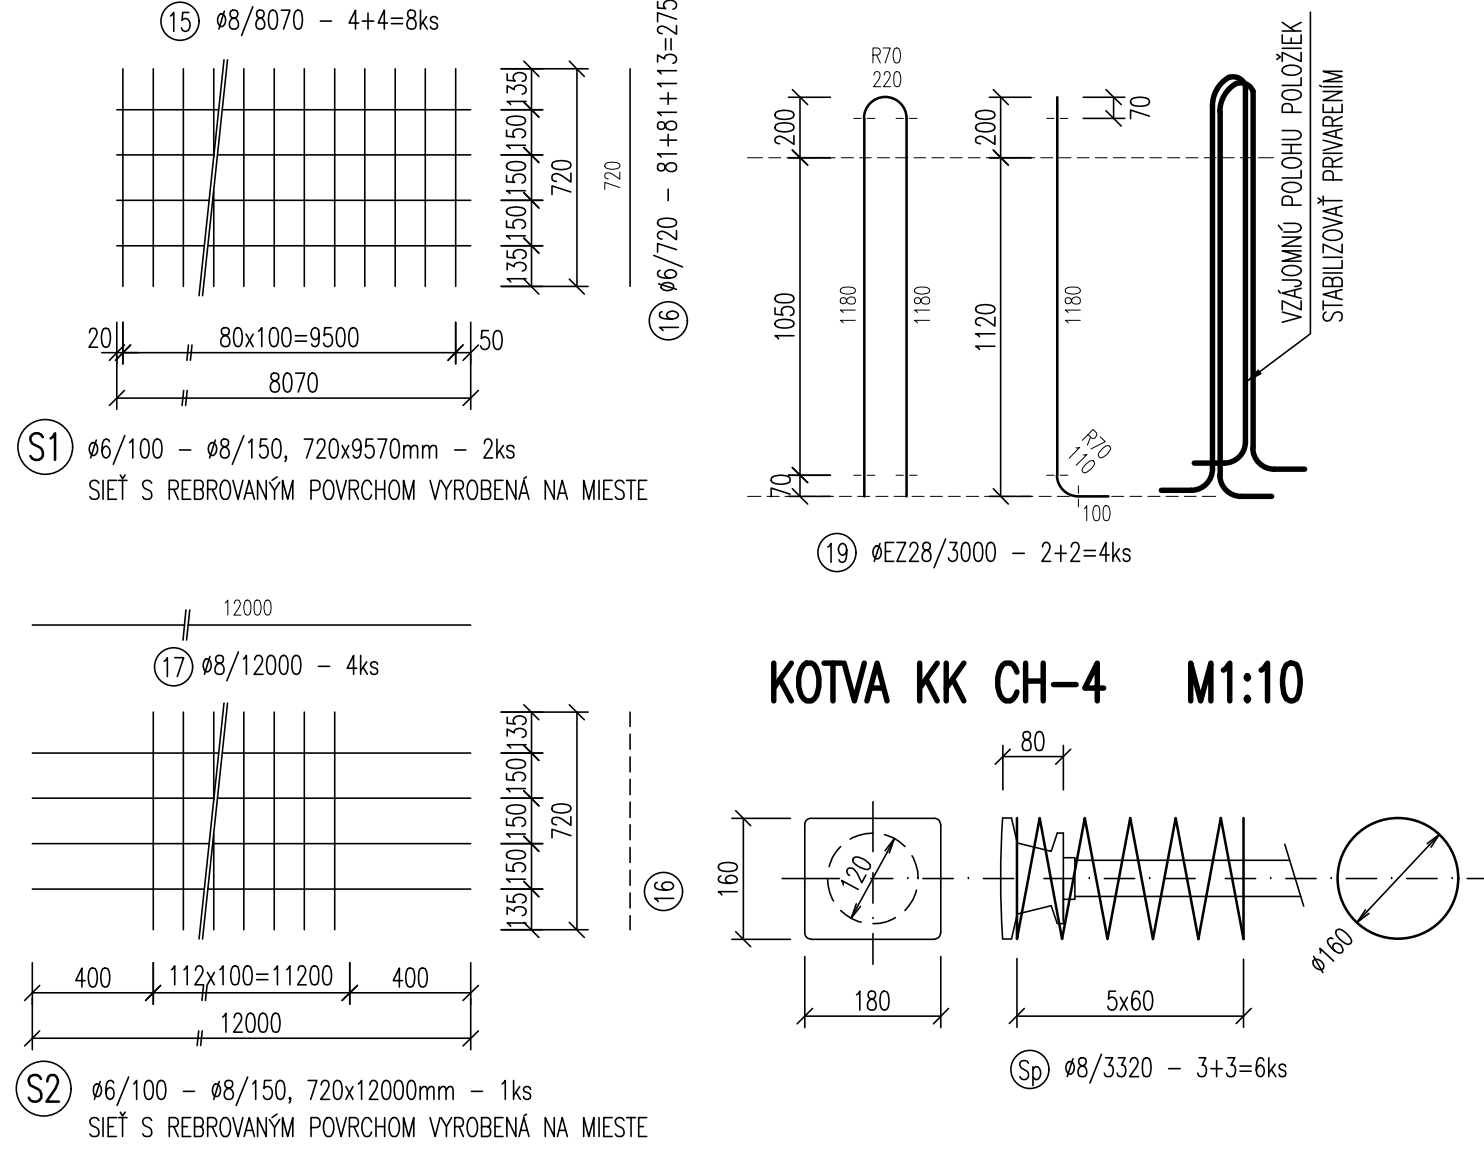

KOTVA KK CH-4 M1:10

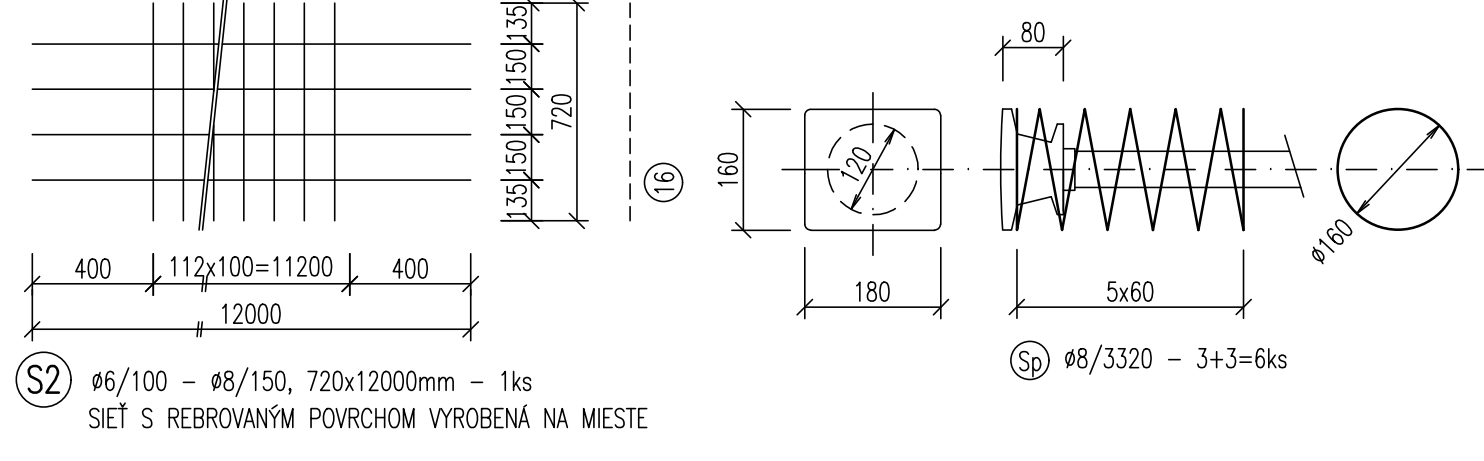

VÝKAZ VÝSTUŽE

OZN.	Ø [mm]	DĹŽKA 1 KS [m]	KS	DĹŽKA PODĹA Ø [m]				
				Ø6	Ø8	Ø10	Ø12	ØEZ28
1	12	3.14	202				634,3	
2	8	1.90	142		269,8			
2a	10	2.00	18			36,0		
3	8	PREM. TAB.			463,0			
4	6	0.19	770	146,3				
5a	12	9.00	24				216,0	
5b	12	12.00	12				144,0	
5c	10	12.00	24			288,0		
5d	10	6.00	12			72,0		
6	8	1.80	58		104,4			
7	12	3.17	14				44,4	
7a	12	2.42	2				4,4	
8	8	1.485	18		26,7			
9	10	1.28	14			17,9		
10	8	1.235	14		17,3			
11	10	3.00	18			54,0		
12	10	1.50	20			30,0		
13	12	2.00	24				48,0	
14	6	0.26	20	5,2				
15	8	8.07	8		64,6			
16	6	0.72	275	198,0				
17	8	12.00	4		48,0			
18	10	8.00	2			16,0		
19	28	3.00	4					12,0
20	10	PREM. TAB.				263,8		
21a	10	12.00	10			120,0		
21b	10	6.00	5			30,00		
Sp	8	3.32	6		19,92			
K1	12	3.00	4				12,00	
K2	12	3.00	4				12,00	
SPOLU			[m]	349,5	1013,7	927,7	1115,1	12,00
			[kg/m]	0,222	0,395	0,617	0,888	4,834
			[kg]	78	400	572	990	58
HMOTNOSŤ SPOLU (NOSNÍK)			2 098 kg					

POZNÁMKY

- KONCE PREDPINACEJ VÝSTUŽE KÁBLOV A LÁN SA PO NAPNUTÍ A ZAKOTVENÍ NEODREZALI, ALE ROZPLETIA SA A ZABETÓNOVALI DO PRIEČNIKA S DĹŽKOU min.0,40m NA OBOIDVOCH STRANÁCH
- VONKAJŠIA STRANA VONKAJŠIEHO NOSNIKA JE POHLÁDOVÁ


PREMENNÁ POLOŽKA č. 20

OZN.	prem. v [mm]	prem. x [mm]	DĹŽKA PRÓTA [m]	ks	SPOLU [m]
a	210	455	1.35	64	86,4
b	185	430	1.30	88	114,4
c	165	410	1.26	50	63,0
DĹŽKA SPOLU					263,8

PREMENNÁ POLOŽKA č.3

OZN.	prem. v [mm]	prem. x [mm]	DĹŽKA PRÓTA [m]	ks	SPOLU [m]
a	210	185	1.19	128	152,4
b	185	160	1.14	176	200,6
c	165	140	1.10	100	110,0
DĹŽKA SPOLU					463,0

VÝSTUŽ POD KOTVAMI

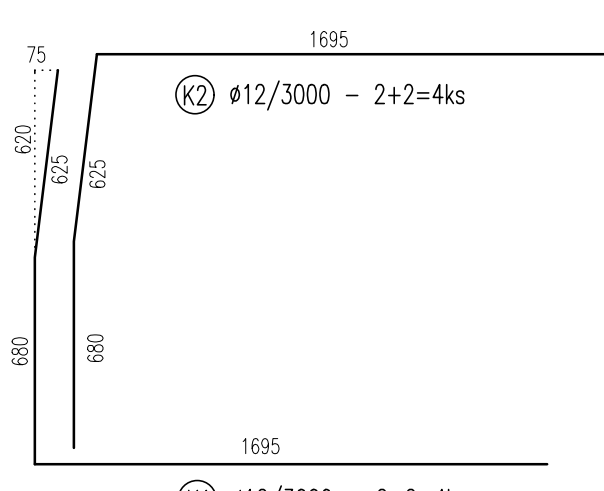

BETÓN
OCEĽ
OCEĽ
KRYTIE

C45/55 –XC4,XD1,XF2
B 500B
11 373 (EZ)
POZRI REZY

NÁZOV STAVBY PRÍPRAVA STRATEGICKÉHO PARKU NITRA PRÍPRAVA CESTNEJ INFRAŠTRUKTÚRY - STRATEGICKÝ PARK NITRA		
OBJEDNÁVATEĽ Slovenská správa ciest Miletičova 19, 826 19 Bratislava		
STAVEBNÝ DOZOR Slovenská správa ciest Miletičova 19, 826 19 Bratislava	PEČIATKA	
ZODPOVEDNÝ SD	PODPIS	
ZHOTOVITEĽ STAVBY Dopravoprojekt, a.s. STRABAG	ZDRUŽENIE „INFRAŠTRUKTÚRA NITRA“ Vedúci člen združenia: Doprastav, a.s., Drieňová 27, 826 56 Bratislava Člen združenia: STRABAG, s.r.o., Mlynské Nivy 61/A, 825 18 Bratislava RIADITEĽ STAVBY - PREDSTAVITEĽ ZHOTOVITEĽA	
	ING. J. ROVNAN	
	PODPIS	

DOKUMENTÁCIA SKUTOČNÉHO REALIZOVANIA STAVBY

SO 204

ZHOTOVITEĽ DISIS DOPRAVOVOPROJEKT, a.s. DIVÍZIA BRATISLAVA I 83203 BRATISLAVA, KOMINÁRSKA 2,4		DOPRAVOVOPROJEKT, a.s. DIVÍZIA BRATISLAVA I Kominárska 2,4, 832 03 Bratislava	
RIADITEĽ DIV. BRATISLAVA I HL. INŽ. PROJEKTU Č. ZAKAZKY	ING. S. BUKOVINSKÝ ING. M. KODAJOVÁ 7782-03	PODPIS PODPIS PODPIS	
PODZHOTOVITEĽ DISIS DOPRAVOVOPROJEKT, a.s. DIVÍZIA BRATISLAVA I 83203 BRATISLAVA, KOMINÁRSKA 2,4		ZODPOVEDNÝ PROJEKTANT VYPRACOVAL KONTROLOVAL	
		ING. A. MARTON ING. J. KOPECKÝ ING. P. DEMČAK	
KRAJ: NITRANSKÝ OKRES: NITRA		KATASTR. OZEMIE: k.ú. Mýtnáre, Lužianky, Dražovce, Zbehy, Čakajovce, Zobor	
OBJEKT / BUILDING SO 204 MOST NA KOMUNIKÁCI (OBCHVAT) V KM 1,150 NAD OKRÚŽNOU KRÍŽOVATKOU "D"		DATUM FORMÁT	
SO 204 BRIDGE ON COMMUNICATION (BYPASS) AT KM 1.150 OVER CIRCLE CROSSROAD "D"		09.2018 5x2 A4	
NÁZOV PRÍLOHY / TITLE BETONÁRSKA VÝSTUŽ - PREFABRIKOVANÝ NOSNÍK DL. 29,08m REINFORCEMENT - PRECAST BEAM LENGHT 29.08m		MIERKA STUPEŇ DSRS 7782-03	
		1:25	
		DIS. SUPRÁVY:	
		5.7.2	