



REZ A-A

1:20
ŠTANDARDNÝ REZ NA MOSTE

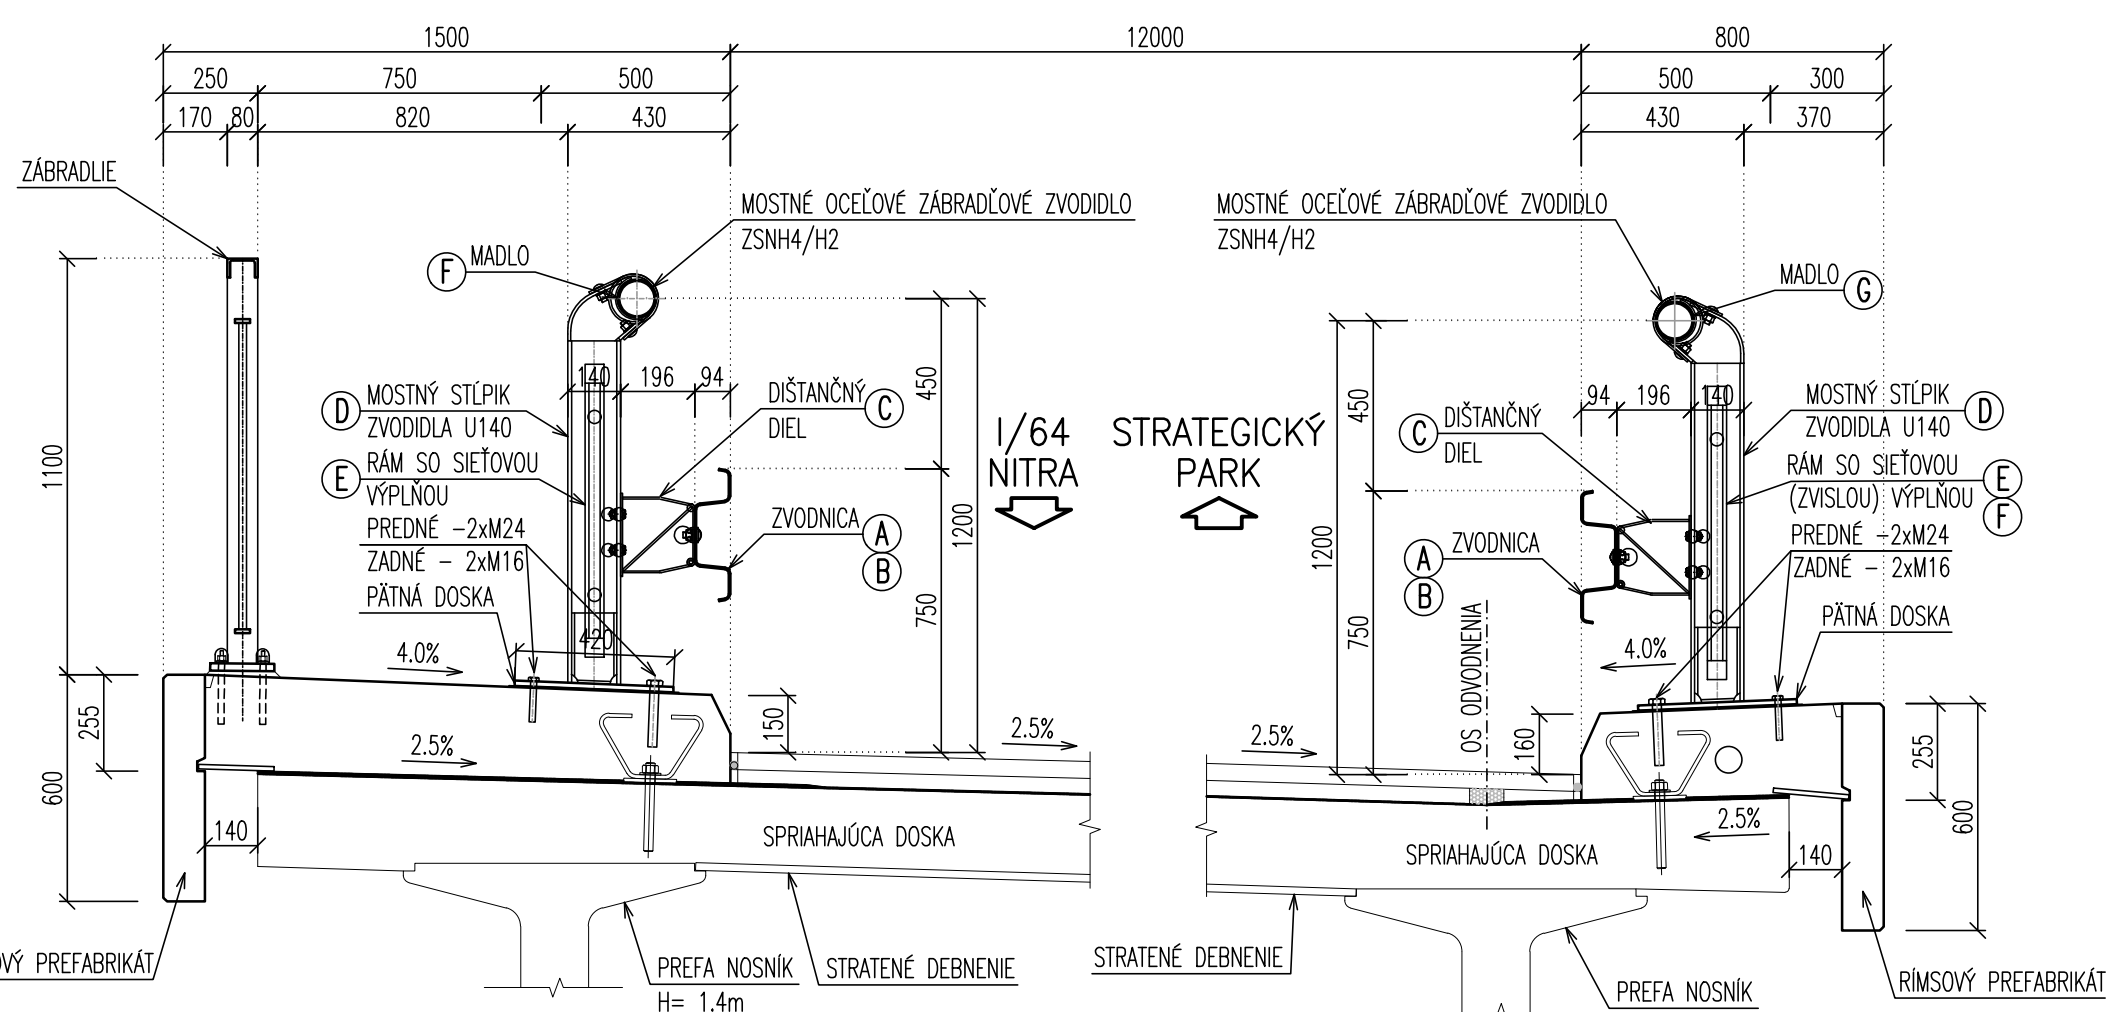


REZ B-B

1:20
REZ V MIESTE OSADENIA STĽPA VO

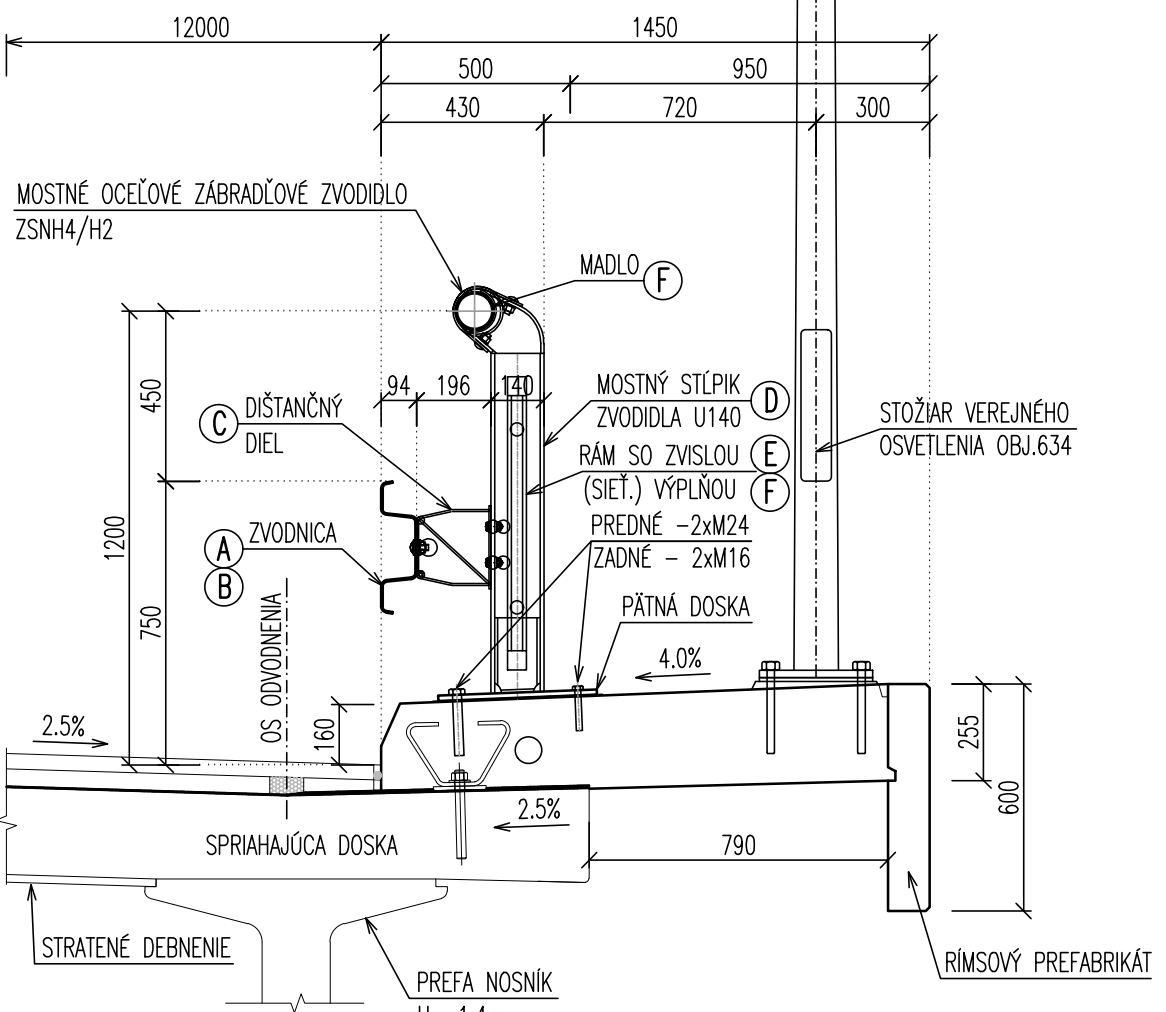

DETAIL "1"

1:10
PÄTNÁ DOSKA STĽPIKA

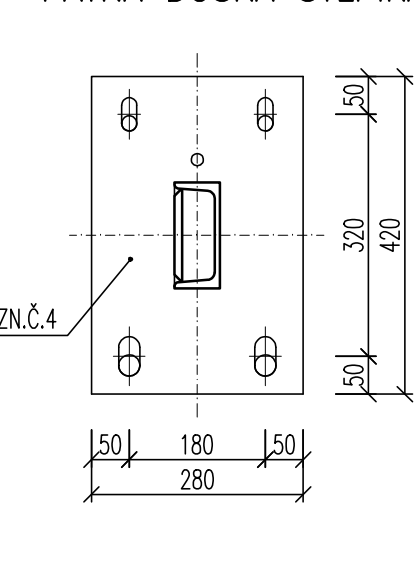

VÝKAZ MATERIÁLU

OZN.	POPIS	MNOŽSTVO
A	ZVODNICA NH4 - TYP A - DĹ. 4,25m	33 KS
B	ZVODNICA NH4 - TYP B - DĹ. 3,705m	2 KS
C	ZVODNICA NH4 - IZOLAČNÁ DILATAČNÁ ±200	2 KS
D	DIŠŤANČNÝ DIEL - OCEĽOVÝ PÁSIK 70x5mm	70 KS
E	STĽPIK U 140 S PRISLUŠENSTVOM (PÄTNÁ DOSKA, SKRUTKY)	70 KS
F	VÝPLŇ ZVODIDLA (SIEŤOVÁ) - VEĽKOSŤ 1 POĽA	24 KS
G	MADLO - OCEĽOVÁ TRUBKA Ø101.6x4mm	141.86 m

OZN.	POPIS	MNOŽSTVO
A	ZVODNICA NH4 - TYP A - DĹ. 4,25m	37 KS
B	ZVODNICA NH4 - TYP B - DĹ. 3,705m	2 KS
C	ZVODNICA NH4 - IZOLAČNÁ DILATAČNÁ ±200	2 KS
D	DIŠŤANČNÝ DIEL - OCEĽOVÝ PÁSIK 70x5mm	78 KS
E	STĽPIK U 140 S PRISLUŠENSTVOM (PÄTNÁ DOSKA, SKRUTKY)	78 KS
F	VÝPLŇ ZVODIDLA (SIEŤOVÁ) - VEĽKOSŤ 1 POĽA	24 KS
G	VÝPLŇ ZVODIDLA (ZVISLÁ) - VEĽKOSŤ 1 POĽA	53 KS
H	MADLO - OCEĽOVÁ TRUBKA Ø101.6x4mm	157.90 m

POZNÁMKY :


- VÝKRES SLUŽIL AKO PODKLAD PRE VÝROBNÚ TECHNICKÚ DEOKUMENTÁCIU (VTD)
- ZVODIDLÁ BOLÍ VYROBENÉ A INŠTALOVANÉ V SÚLADE S PLATNÝMI TPV
- KOTVENIE STĽPIKA - VRT BOL VEDENÝ KOLMO K PLOCHU RIMS
- PÄTNÁ DOSKA 420x280x14 JE SÚČASŤOU STĽPIKA
- ZÁKLADNÁ OSOVÁ VZDIALENOSŤ DVOJICE KOTIEV (=VZDIALENOSŤ STĽPIKOV) JE 2000mm
- PROTIKORÓZNA OCHRANA - POZRI TS
- ČASŤ ZVODIDIEL ZA KRÍDLAMI MOSTA BOLA VYKÁZANÁ V CESTNEJ ČASŤI

NÁZOV STAVBY PRÍPRAVA STRATEGICKÉHO PARKU NITRA PRÍPRAVA CESTNEJ INFRAŠTRUKTÚRY - STRATEGICKÝ PARK NITRA		
OBJEDNÁVATEĽ 	Slovenská správa ciest Miletičova 19, 826 19 Bratislava	
STAVEBNÝ DOZOR 	Slovenská správa ciest Miletičova 19, 826 19 Bratislava	PEČIATKA
ZHOTOVITEĽ STAVBY 	ZDRUŽENIE „INFRAŠTRUKTÚRA NITRA“ Vedúci člen združenia: Doprastav, a.s., Drieňová 27, 826 56 Bratislava Člen združenia: STRABAG, s.r.o., Mlynské Nivy 61/A, 825 18 Bratislava	PEČIATKA
RIADITEĽ STAVBY - PREDSTAVITEĽ ZHOTOVITEĽA	ING. J. ROVNÁN	PODPIS

DOKUMENTÁCIA SKUTOČNÉHO REALIZOVANIA STAVBY

PÔDORYS

1:200

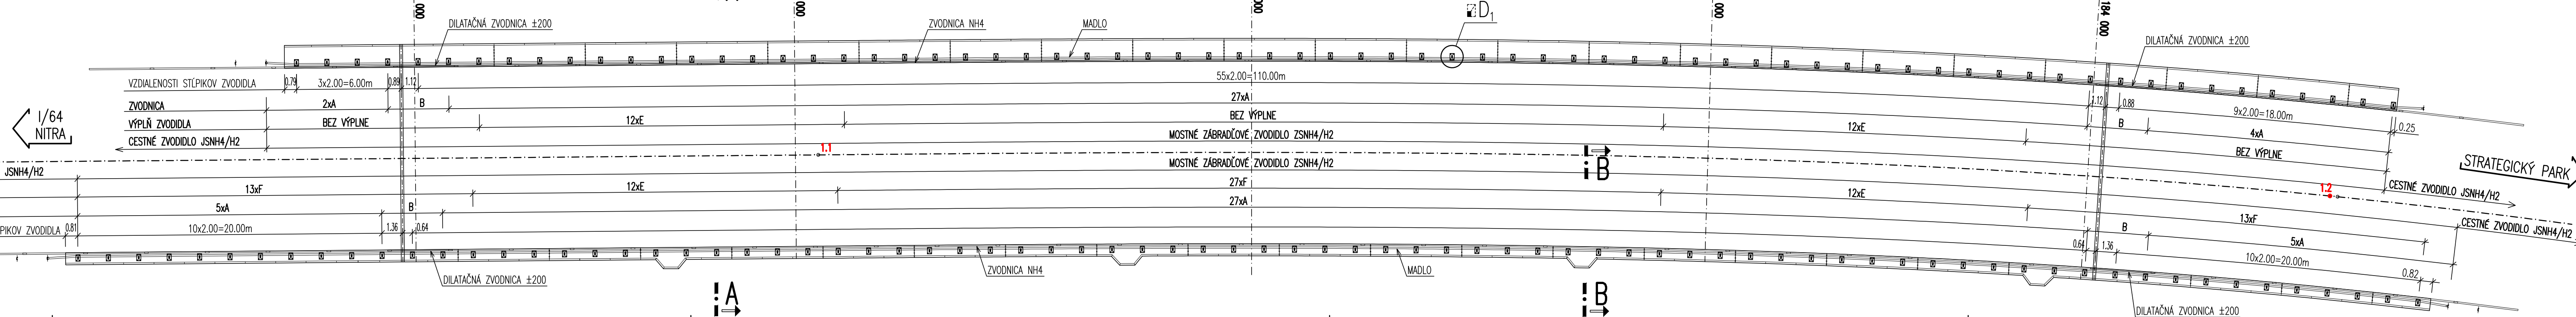

SO 204

ZHOTOVITEĽ DSRs: 		DOPRAVOPROJEKT, a.s. DIVÍZIA BRATISLAVA I Kominárska 2,4, 832 03 Bratislava	
RIADITEĽ DIV. BRATISLAVA I HL. INŽ. PROJEKTU C. ZÁKAZKY	ING. S. BUKOVINSKÝ ING. M. KODAJOVÁ 7782-03	PODPIS PODPIS PODPIS	
PODZHOVITEĽ DSRs: 		ZODPOVEDNÝ PROJEKTANT VYPRACOVAL KONTROLOVAL	
DOPRAVOPROJEKT, a.s. DIVÍZIA BRATISLAVA I 83203 BRATISLAVA, KOMINÁRSKA 2,4		ING. A. MARTON ING. J. KOPECKÝ ING. P. DEMČÁK	
KRAJ: OKRES:	NITRIANSKY NITRA	KATASTR. ÚZEMIE: k.ú. Mlynáre, Lužianky, Dražovce, Zbehy, Čakajovce, Zobor	DÁTUM FORMÁT
SO 204 MOST NA KOMUNIKÁCIÍ (OBCHVAT) V KM 1,150 NAD OKRUŽNOU KRÍŽOVATKOU "D"		09.2018 6x1 A4	
SO 204 BRIDGE ON COMMUNICATION (BYPASS) AT KM 1.150 OVER CIRCLE CROSSROAD "D"		MIERKA STUPEŇ	
		1:250/100 DSRS	
NÁZOV PRÍLOHY / TITLE		CIS. ZÁKAZKY CIS. PRÍLOHY	
ZVODIDLÁ CRASH BARRIERS		7782-03 6.5	