




REZ A-A
1:50

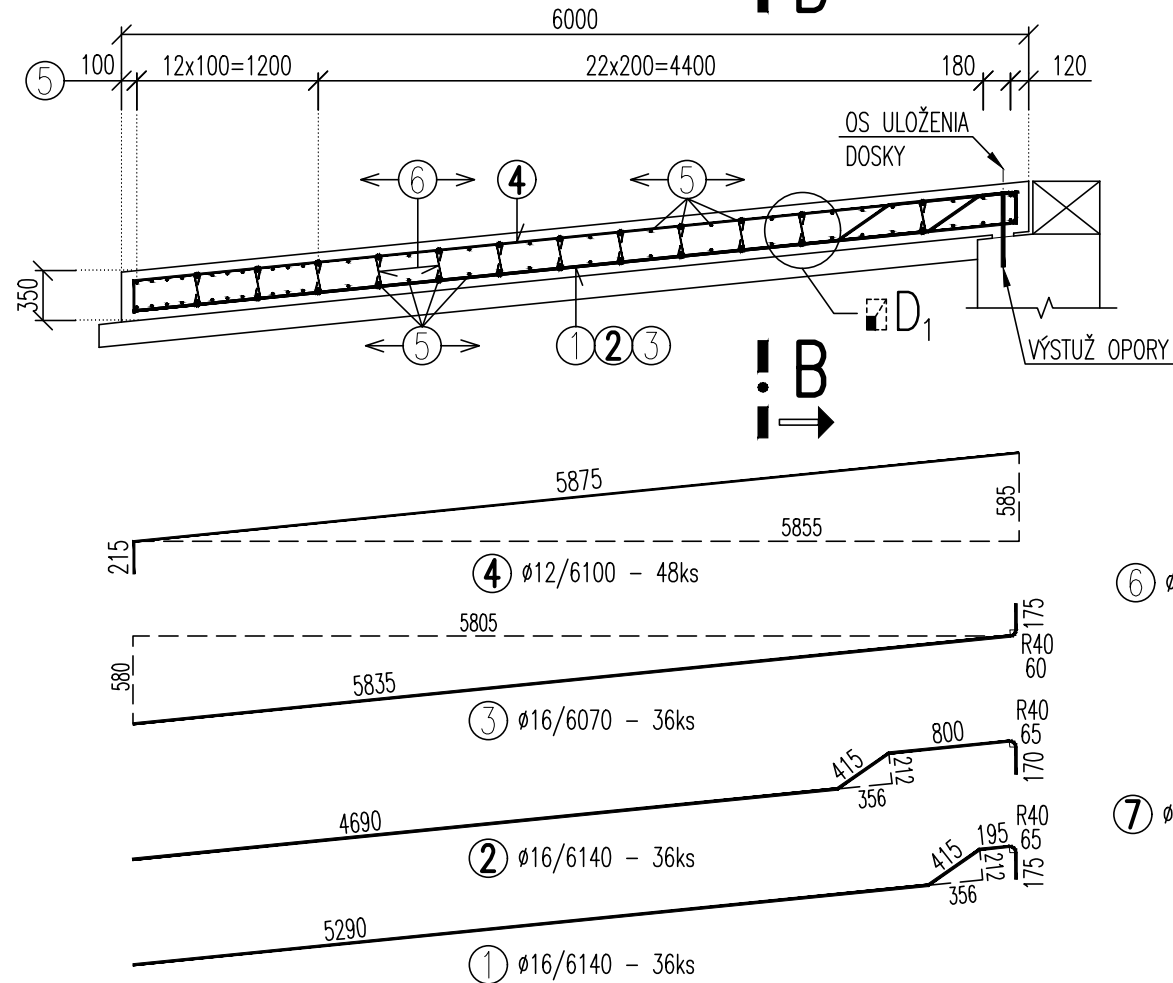

PÔDORYS
1:50

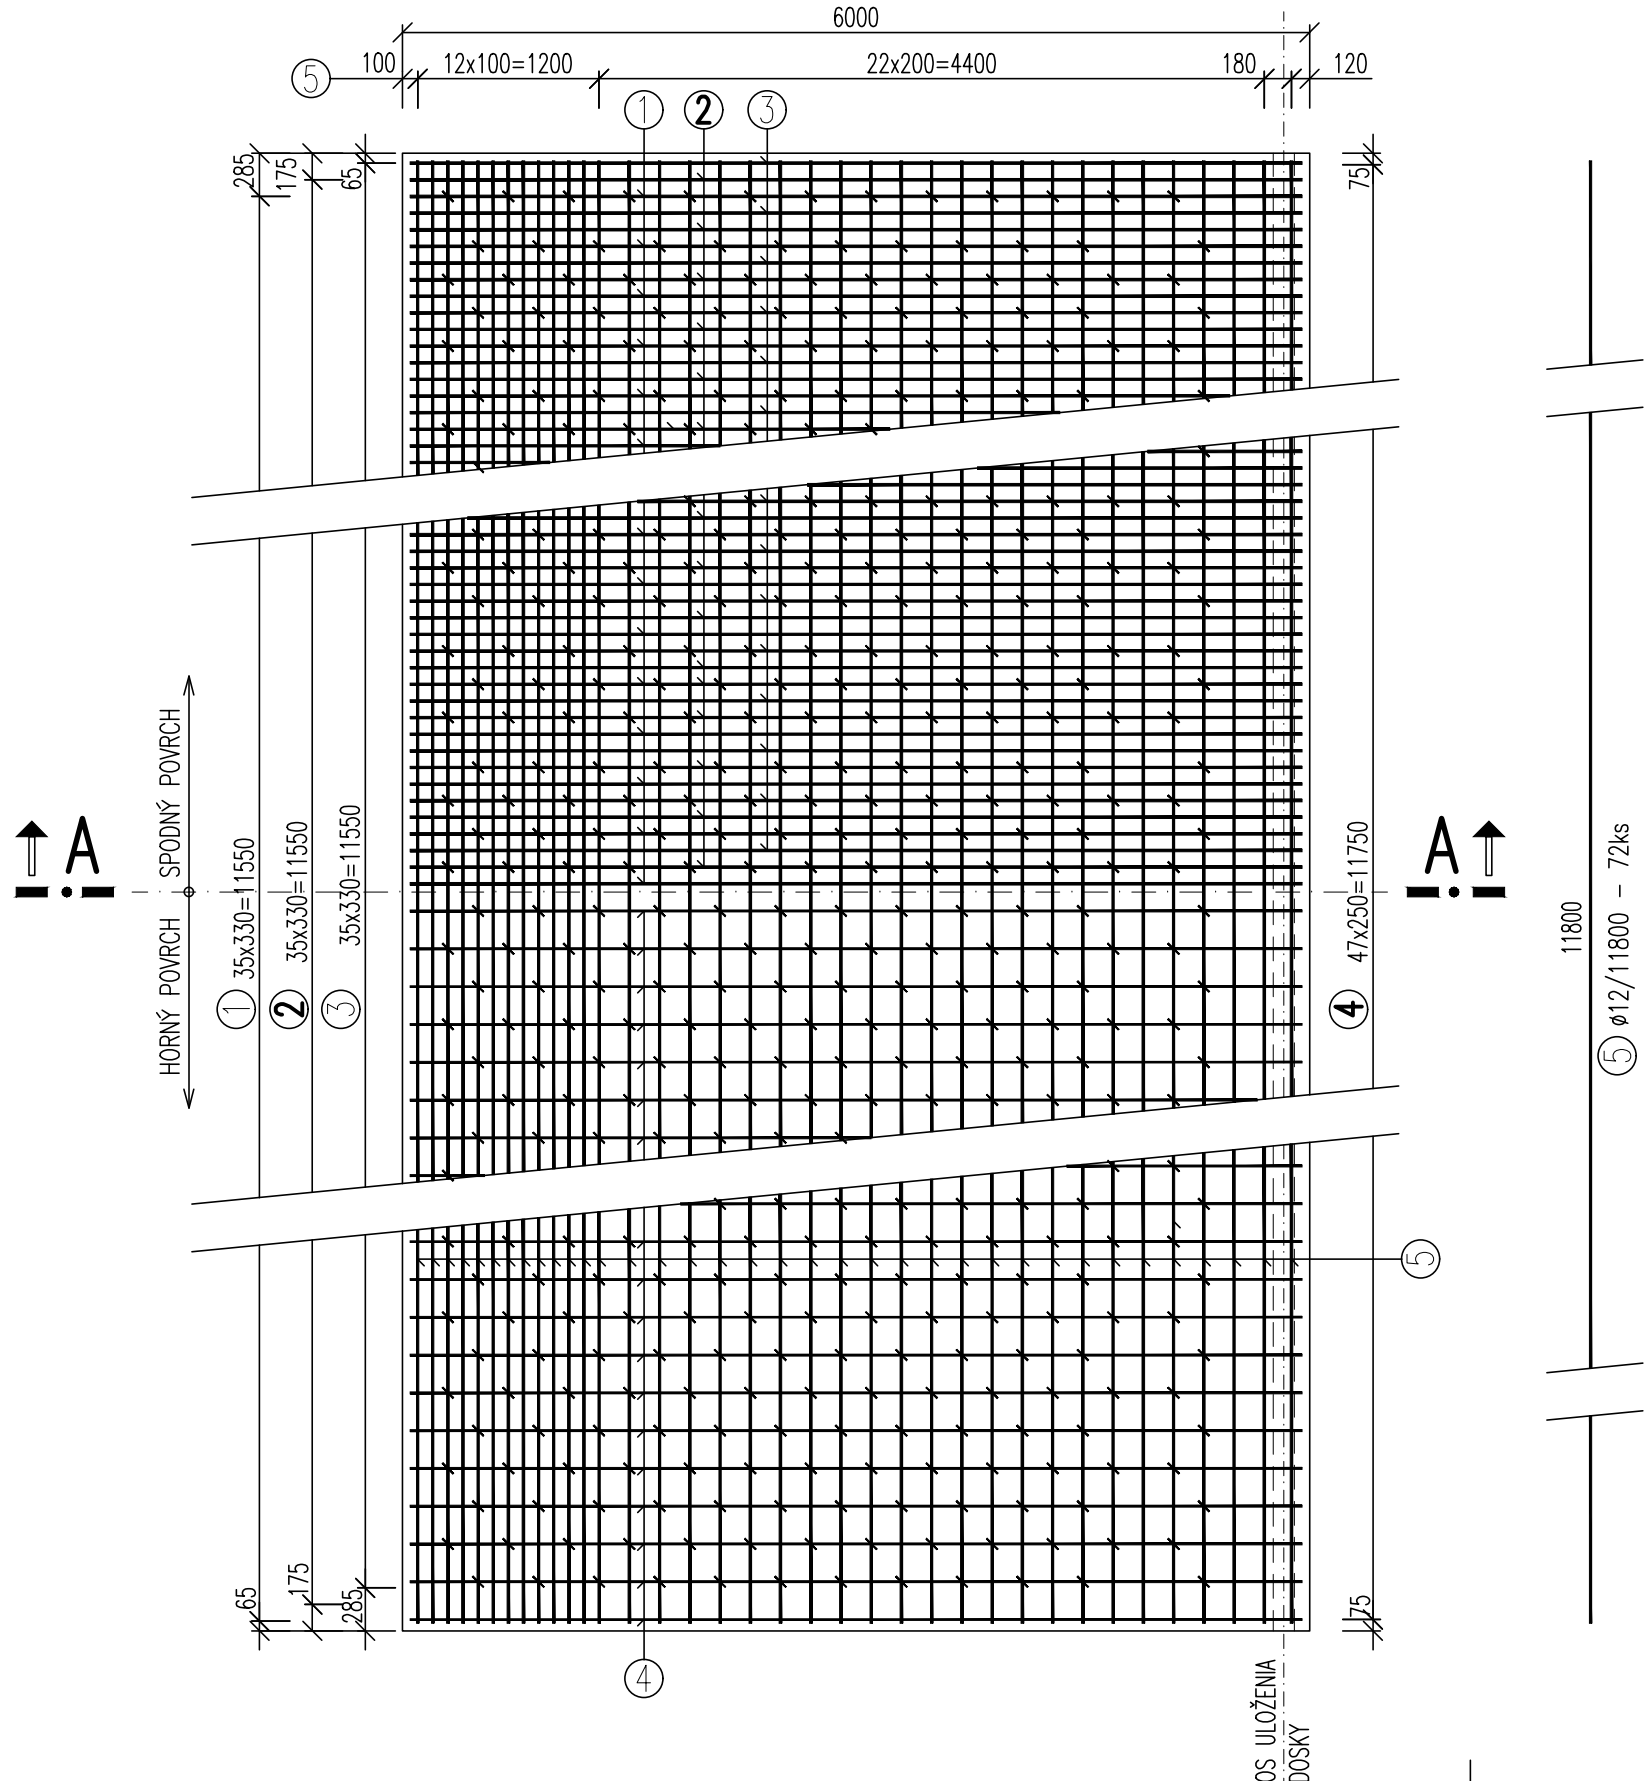


REZ B-B
1:25

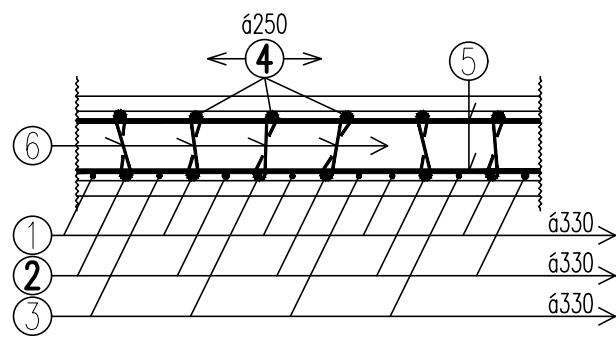


DETAIL "1"
1:25

ULOŽENIE KOZLÍKOV

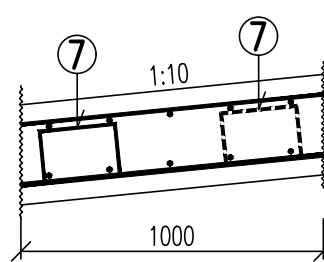

DETAIL "2"
1:5

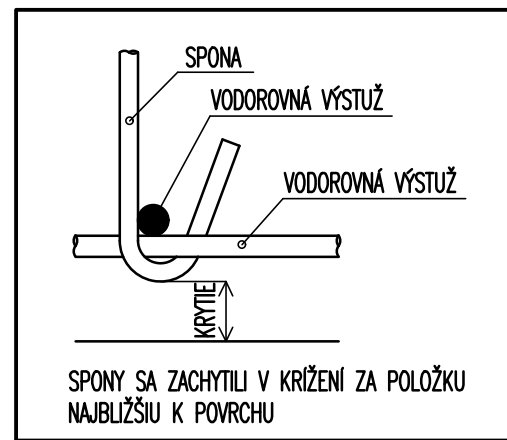

VÝKAZ VÝSTUŽE

POLOŽKA	Ø [mm]	DĹŽKA 1 KS [m]	KS	DĹŽKA PODĹA Ø			
				Ø8	Ø10	Ø12	Ø16
1	16	6.14	36				221.04
2	16	6.14	36				221.04
3	16	6.07	36				218.52
4	12	6.10	48			292.80	
5	12	11.80	72			849.60	
6	8	0.40	575	230.00			
7	10	0.85	136		115.60		
SPOLU		[m]		230.00	115.6	1142.4	660.6
		[kg/m²]		0.395	0.617	0.888	1.578
		[kg]		91	71	1014	1042
HMOTNOSŤ - 1 DOSKA		[kg]		2 218 kg			
HMOTNOSŤ - 2 DOSKY		[kg]		4 436 kg			

OZNAČENIE POUŽITÝCH MATERIÁLOV

TYP KONŠTRUKCIE	TRIEDA BETÓNU
PODKLADNÝ BETÓN	STN EN 206-C12/15 X0(SK) CI-1,0 Dmax22 S4
PRECHODOVÉ DOSKY	STN EN 206-C25/30 XC2,XF1 (SK) CI-0,4 Dmax22 S3
POZNÁMKA : PRE HODNOTY MODULOV PRUŽNOSTI JEDNOTLIVÝCH PEVNOSTNÝCH TRIED BETÓNOV, SA SPLNILI USTANOVENIA V ZMYSLE STN EN 1992-1-1 (ČL. 3.1.3, TAB. 3.1).	
BETONÁRSKA VÝSTUŽ	STN EN 1992 1-1-B500B, fyk=500MPa, TRIEDA ŤAŽNOSTI "B"

KRYTIE VÝSTUŽE

KONŠTRUKCIA	c _{nom} (mm)
PRECHODOVÁ DOSKA-HORNÝ POVRCH	55
PRECHODOVÁ DOSKA-SPODNÝ POVRCH	55
c _{nom} - NOMINÁLNA HRÓBKA BETÓNU KRYCEJ VRSTVY	

NÁZOV STAVBY PRÍPRAVA STRATEGICKÉHO PARKU NITRA PRÍPRAVA CESTNEJ INFRAŠTRUKTÚRY - STRATEGICKÝ PARK NITRA			
OBJEDNÁVATEL SLOVENSKÁ SPRÁVA CIEST	Slovenská správa ciest Miletičova 19, 826 19 Bratislava		
STAVEBNÝ DOZOR SLOVENSKÁ SPRÁVA CIEST	Slovenská správa ciest Miletičova 19, 826 19 Bratislava		PEČIATKA
ZODPOVEDNÝ SD			PODPIS
ZHOTOVITEĽ STAVBY DOPRAVOPROJEKT, a.s. DIVÍZIA BRATISLAVA I 83203 BRATISLAVA, KOMINÁRSKA 2,4	ZDRUŽENIE „INFRAŠTRUKTÚRA NITRA“ Vedúci člen združenia: Doprastav, a.s., Drieňová 27, 826 56 Bratislava Člen združenia: STRABAG, s.r.o., Mlynské Nivy 61/A, 825 18 Bratislava		PEČIATKA
RIADITEĽ STAVBY - PREDSTAVITEĽ ZHOTOVITEĽA		ING. J. ROVNAN	PODPIS

DOKUMENTÁCIA SKUTOČNÉHO REALIZOVANIA STAVBY

SO 204

ZHOTOVITEĽ DSRS: DOPRAVOPROJEKT, a.s. DIVÍZIA BRATISLAVA I 83203 BRATISLAVA, KOMINÁRSKA 2,4		DOPRAVOPROJEKT, a.s. DIVÍZIA BRATISLAVA I Kominárska 2,4, 832 03 Bratislava	
RIADITEĽ DIV. BRATISLAVA I	ING. S. BUKOVINSKÝ	PODPIS	
HL. INŽ. PROJEKTU	ING. M. KODAJOVÁ	PODPIS	
Č. ZAKAZKY	7782-03		
PODZHOTOVITEĽ DSRS: DOPRAVOPROJEKT, a.s. DIVÍZIA BRATISLAVA I 83203 BRATISLAVA, KOMINÁRSKA 2,4		ZODPOVEDNÝ PROJEKTANT	ING. A. MARTON
		VYPRACOVAL	ING. J. KOPECKÝ
		KONTROLOVAL	ING. P. DEMČÁK
KRAJ:	NITRIANSKY	KATASTR. ÚZEMIE:	K.ú. Mlynárce, Lužianky, Dražovce, Zbehy, Čakajovce, Zobor
OKRES:	NITRA	DÁTUM	09.2018
OBJEKT / BUILDING		FORMÁT	3x2 A4
SO 204 MOST NA KOMUNIKÁCIÍ (OBCHVAT) V KM 1,150 NAD OKRÚŽNOU KRIŽOVATKOU "D"		MIERKA	1:50/25
SO 204 BRIDGE ON COMMUNICATION (BYPASS) AT KM 1.150 OVER CIRCLE CROSSROAD "D"		STUPEŇ	DSRS
NÁZOV PRÍLOHY / TITLE		ČÍS. ZAKAZKY	7782-03
TVAR A BETONÁRSKA VÝSTUŽ PRECHODOVÝCH DOSIEK THE RUN-ON SLAB REINFORCEMENT		ČÍS. SÚPRÁVY:	ČÍS. PRÍLOHY:
			6.8