MZ 160P – opora 1 a 5 – 14 084 mm

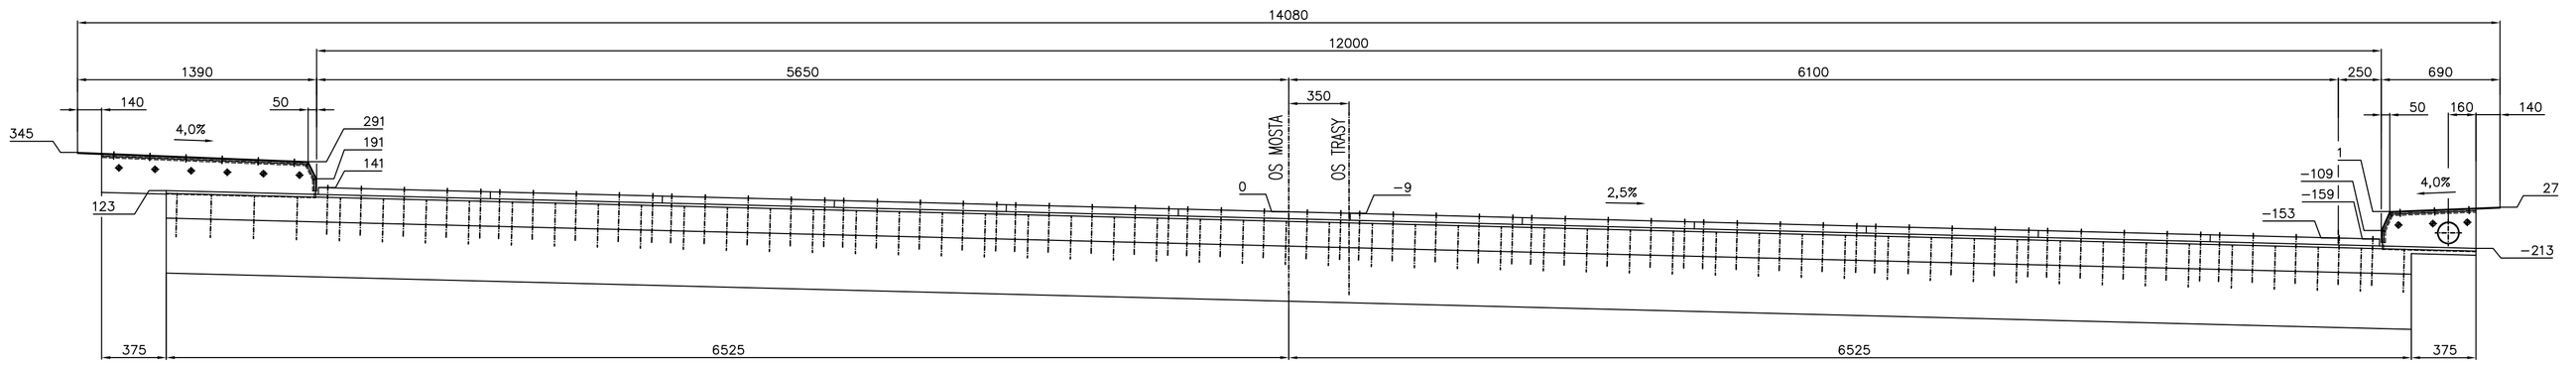

SKLOPENÝ TVAR

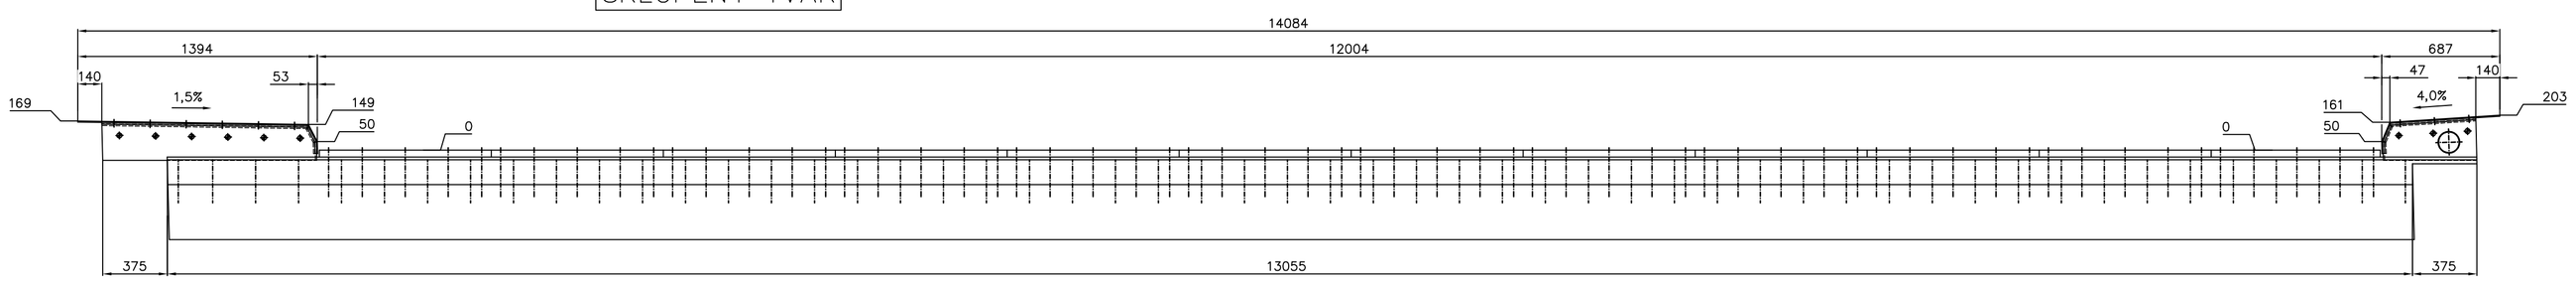

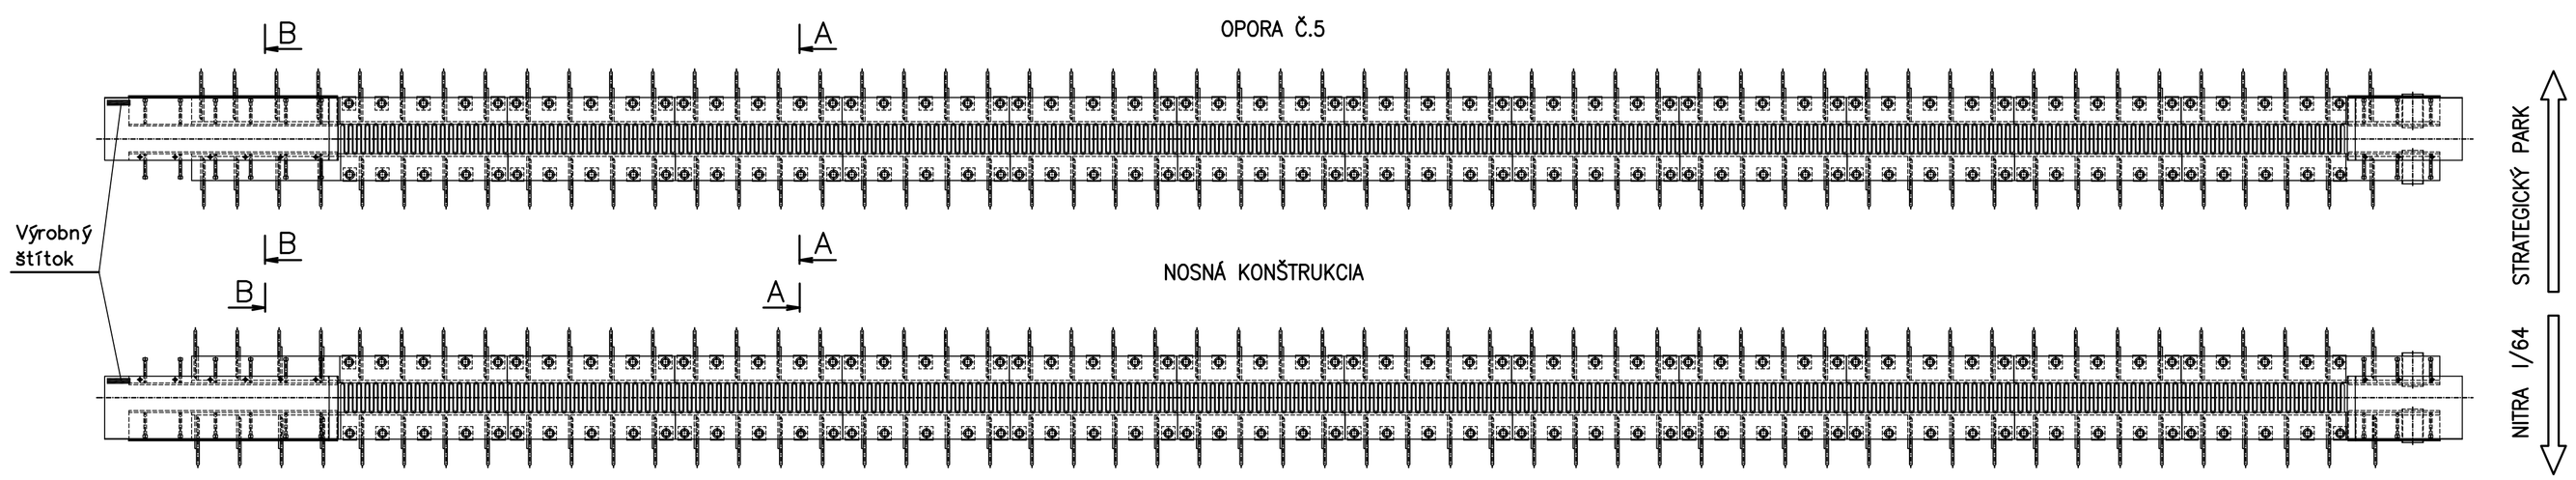

KATALÓG ZVAROV

WPS č. 02/07 — a3
WPQR č.VÚZ–211/13/2044

WPS č. 03/07 — a3 / a3
WPQR č.VÚZ–211/13/2044

WPS č. 04/07 — 4
WPQR č.VÚZ–211/13/2045

WPS č. 05/07 — z1,5 , a1,5
WPQR č.VÚZ–211/07/890

WPS č. 03/11 — 22 O — STN EN ISO 14 732
WPQR č.VÚZ–211/11/1703

WPS č. 01/17 — a6 / a6
WPQR č.VÚZ–211/13/2045

SYSTÉM PKO - Podľa TKP kapitoly 19 - časť B:

1.Otryskanie na Sa3.	
2.Žiarový nástrek ZINACOR 850	100µm
3.Penetračný uzatvárací náter na metalízu 2K DP GRUND S/ROTBRAUN riedený 30%	30µm
4.Základná vrstva 2K DP GRUND S/GRAU	80µm
5.Podkladová vrstva 2K DP GRUND S/ROTBRAUN	80µm
6.Vrchná vrstva 2K DC LACK EG 687, RAL 7016	60µm
	350µm

Príprava strategického parku Nitra.

SO 204

Most na komunikácii (obchvat) v km 1,150 nad okružnou križovatkou "D".

Opora 1 a 5

NEKÓTOVANÉ HRANY R2.
NAPOJENIE ZVAROV ZABRÚSIŤ
CELKOVÁ HRUBÁ HMOTNOSŤ: 5800 kg

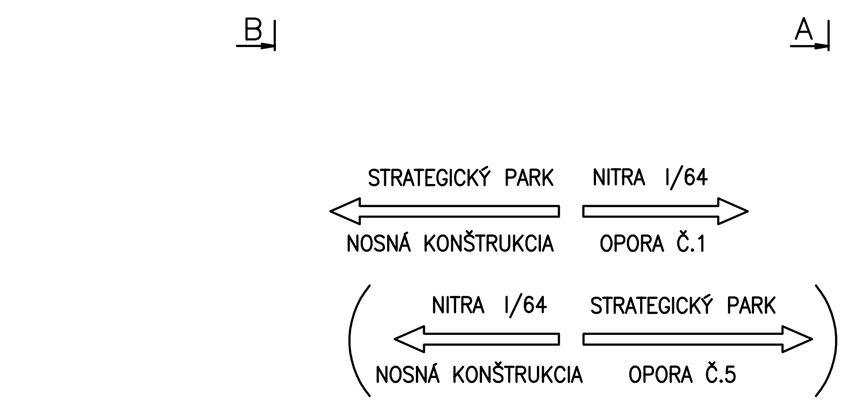

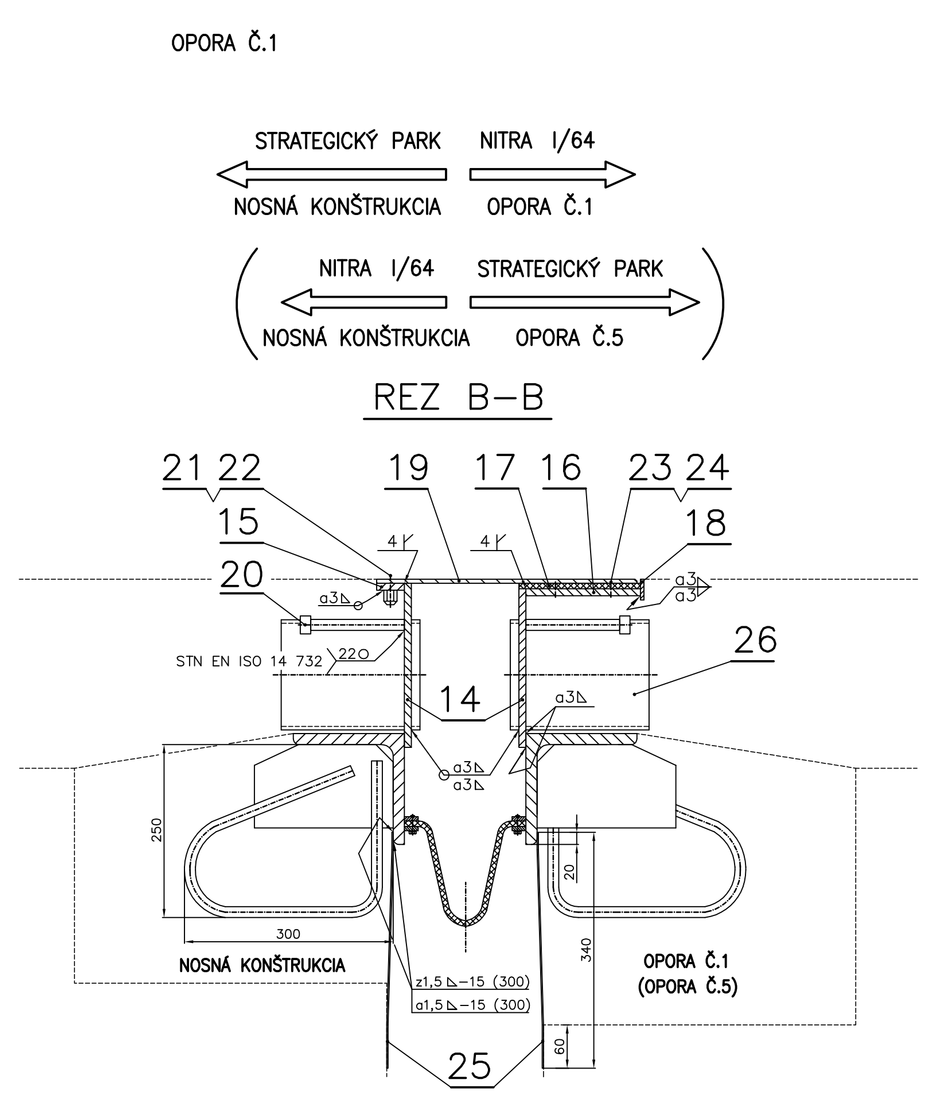

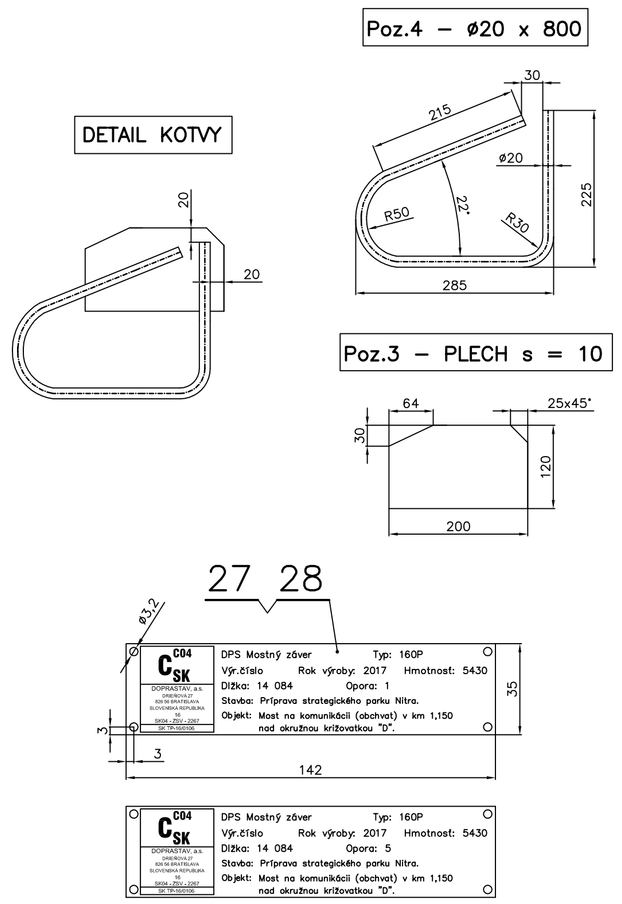

VÝROBNÁ SKUPINA: EXC3 PODĽA ČSN EN 1090–2+A1
PRESKÚMAL EWE: ING. ĽUBOMÍR BALAJ
STUPEŇ KVALITY ZVAR. SPOJOV: ČSN EN ISO 5817 STUPEŇ B
NETOLEROVANÉ ROZMERY PODĽA TP 86, tab. 10.2

Poz.	Názov–rozmer	Polotovar	Kmeňový materiál	Základný materiál	Čistá hmotnosť	Hrubá hmotnosť	Číslo výkresu					Položka
4	NIT ø2,89–7,93			Ms								28
1	VÝROBNÝ ŠTÍTOK P1x35x142	STN 423201		Ms								27
2	TR.KR. ø127x4–200	STN 425715		S235JRH								26
1+1	P 1,5 – 340 x 13100	STN 425301		S355J2+N								25
18	MATICA M6	STN 021401										24
18	SKRUTKA M6 x 30	STN 021151		NEREZ								23
9	SKRUTKA M10 x 25	STN 021103		NEREZ								22
9	MATICA UZATV. M10	STN 021431										21
18	KOLÍK KB22 – 150			S235J2+C450				NELSON				20
1+1	P slz.hr.6x375	STN 425390		S355J2+N								19
1+1	PLO 30x5	STN 425522		S355J2+N								18
1+1	hr.8 x 175			PERTINAX								17
1+1	P 10	STN 425310		S355J2+N								16
1+1	PLO 40x10	STN 425522		S355J2+N								15
2+2	P 10	STN 425310		S355J2+N								14
120	P 2 – 30x30	STN 425301		S355J2+N								13
120	P 15 – 100x100	STN 425310		S355J2+N								12
120	TR 38x5 – 200	STN 425715		S355J2+N								11
120	SKRUTKA M24x280	STN 021103										10
120	MATICA M24	STN 021401										9
1	GUM.TESNIACA DOSKA hr.8	GTS						REMPOMETAL				8
120	PODLOŽKA 6	STN 021702										7
120	SKRUTKA M6x25	STN 021103										6
2+2	PLO 20x6	STN 425522		S355J2+N								5, 5,1
106	TYČ ø20 – 800	STN 425510		S355J2+N								4
106	PLO 120 x 10	STN 425522		S355J2+N								3
1+1	L160x160x16	STN 425541		S355J2+N								2
1+1	P40	STN 425310		S355J2+N								1

Počet kusov	Názov–rozmer	Polotovar	Kmeňový materiál	Základný materiál	Čistá hmotnosť	Hrubá hmotnosť	Číslo výkresu
Mierka — —	Kreslil P.PŠENČÍK						
	Schválil						
	Dátum 09/2017						

Dátum	Meno	Podpis	Index zmeny

Doprastav, a. s.
BRATISLAVA, závod PREFA
Výrobné stredisko 1161
Kočovská cesta 2121/7
Nové Mesto nad Váhom

Typ	Skupina	Starý výkres	Nový výkres
MZ 160P			

Názov: MOSTNÝ ZÁVER
Číslo výkresu: SP 526
Počet listov

NÁZOV STAVBY	PRÍPRAVA STRATEGICKÉHO PARKU NITRA PRÍPRAVA CESTNEJ INFRAŠTRUKTÚRY - STRATEGICKÝ PARK NITRA
OBJEDNÁVATEĽ	Slovenská správa ciest Miletičova 19, 826 19 Bratislava
STAVEBNÝ DOZOR	Slovenská správa ciest Miletičova 19, 826 19 Bratislava ZODPOVEDNÝ SD — PODPIS — PEČIATKA
ZHOTOVITEĽ STAVBY	ZDRUŽENIE „INFRAŠTRUKTÚRA NITRA" Vedúci člen združenia: Doprastav, a.s., Drieňová 27, 826 56 Bratislava Člen združenia: STRABAG, s.r.o., Mlynské Nivy 61/A, 825 18 Bratislava RIADITEĽ STAVBY - PREDSTAVITEĽ ZHOTOVITEĽA — ING. J. ROVŇAN — PODPIS — PEČIATKA

DOKUMENTÁCIA SKUTOČNÉHO REALIZOVANIA STAVBY

SO 204

ZHOTOVITEĽ DSRS:	DOPRAVOPROJEKT, a.s. DIVÍZIA BRATISLAVA I Kominárska 2,4, 832 03 Bratislava		
DOPRAVOPROJEKT, a.s. DIVÍZIA BRATISLAVA I 83203 BRATISLAVA, KOMINÁRSKA 2,4	RIADITEĽ DIV. BRATELAVA I	ING. S. BUKOVINSKÝ	PODPIS
	HL. INŽ. PROJEKTU	ING. M. KODAJOVÁ	PODPIS
	Č. ZÁKAZKY	7782-03	
PODZHOTOVITEĽ DSRS:			PODPIS
DOPRAVOPROJEKT, a.s. DIVÍZIA BRATISLAVA I 83203 BRATISLAVA, KOMINÁRSKA 2,4	ZODPOVEDNÝ PROJEKTANT	ING. A. MARTON	PODPIS
	VYPRACOVAL	ING. J. KOPECKÝ	PODPIS
	KONTROLOVAL	ING. P. DEMČÁK	PODPIS

KRAJ: NITRIANSKY OKRES: NITRA	KATASTR. ÚZEMIE: k.ú. Mlynárce, Ľudianky, Dražovce, Zbehy, Čakajovce, Zobor	DÁTUM	09.2018
		FORMÁT	5x2 A4
OBJEKT / BUDOVKA SO 204 MOST NA KOMUNIKÁCII (OBCHVAT) V KM 1,150 NAD OKRUŽNOU KRIŽOVATKOU "D" SO 204 BRIDGE ON COMMUNICATION (BYPASS) AT KM 1.150 OVER CIRCLE CROSSROAD "D"		MIERKA	1:50/10
		STUPEŇ	DSRS
		ČÍS. ZÁKAZKY	7782-03
NÁZOV PRÍLOHY/ TITLE MOSTNÝ ZÁVER - OPORA Č.5 BRIDGE EXPANSION JOINT - ABUTMENT No.5		ČÍS. SÚPRAVY:	ČÍS. PRÍLOHY: 6.10