


POZDĽŽNY REZ

1:250


ŠTANDARDNÝ REZ NA MOSTE

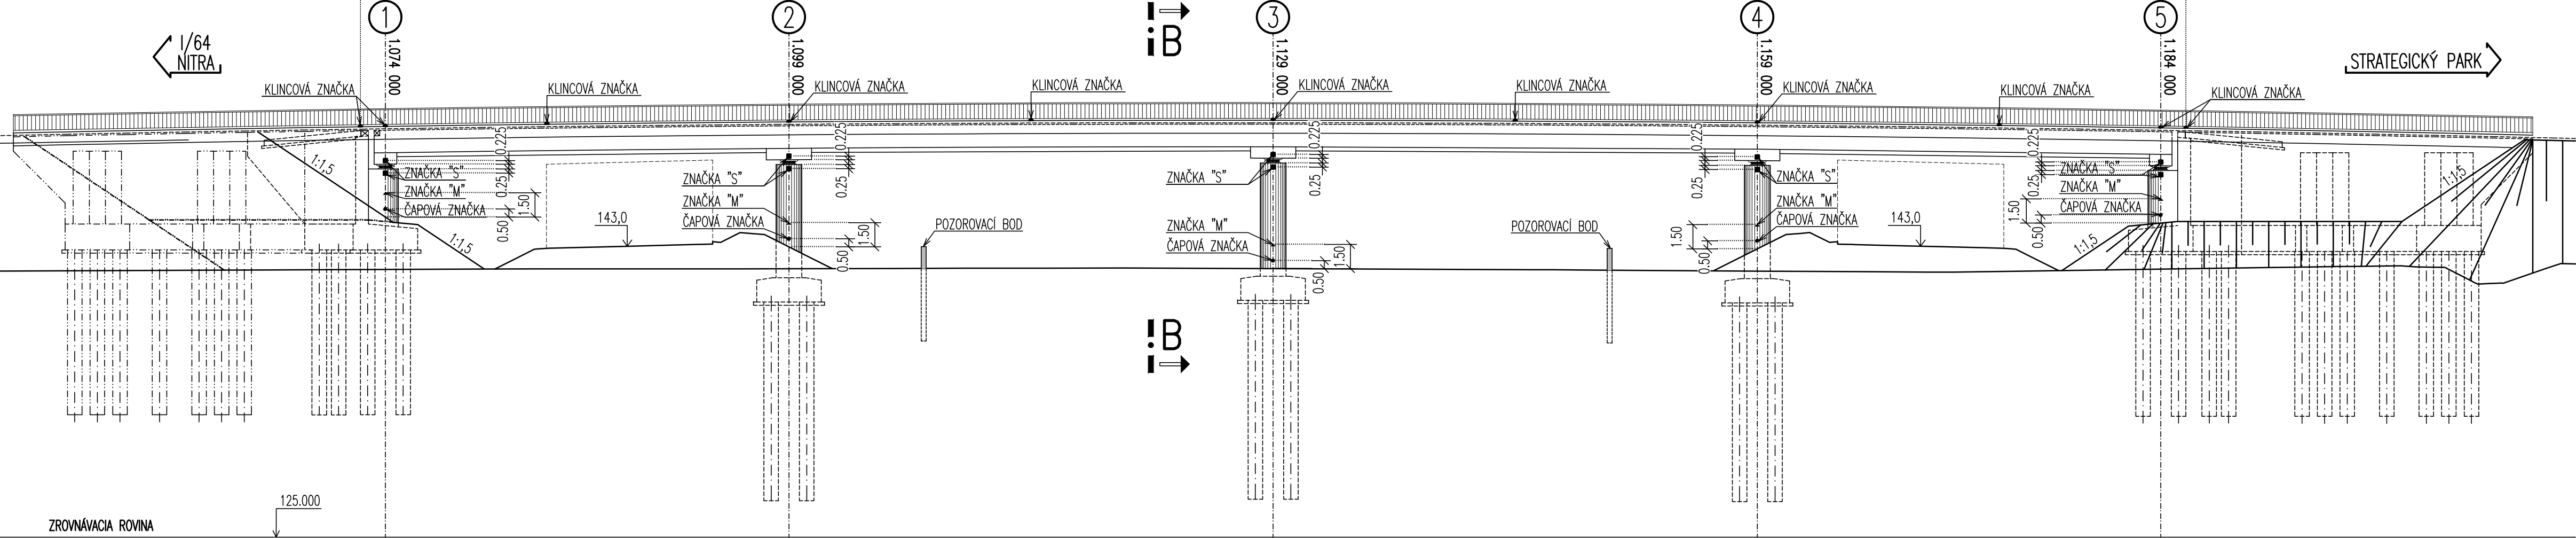

REZ B-B

1:100


ŠTANDARDNÝ REZ NA MOSTE

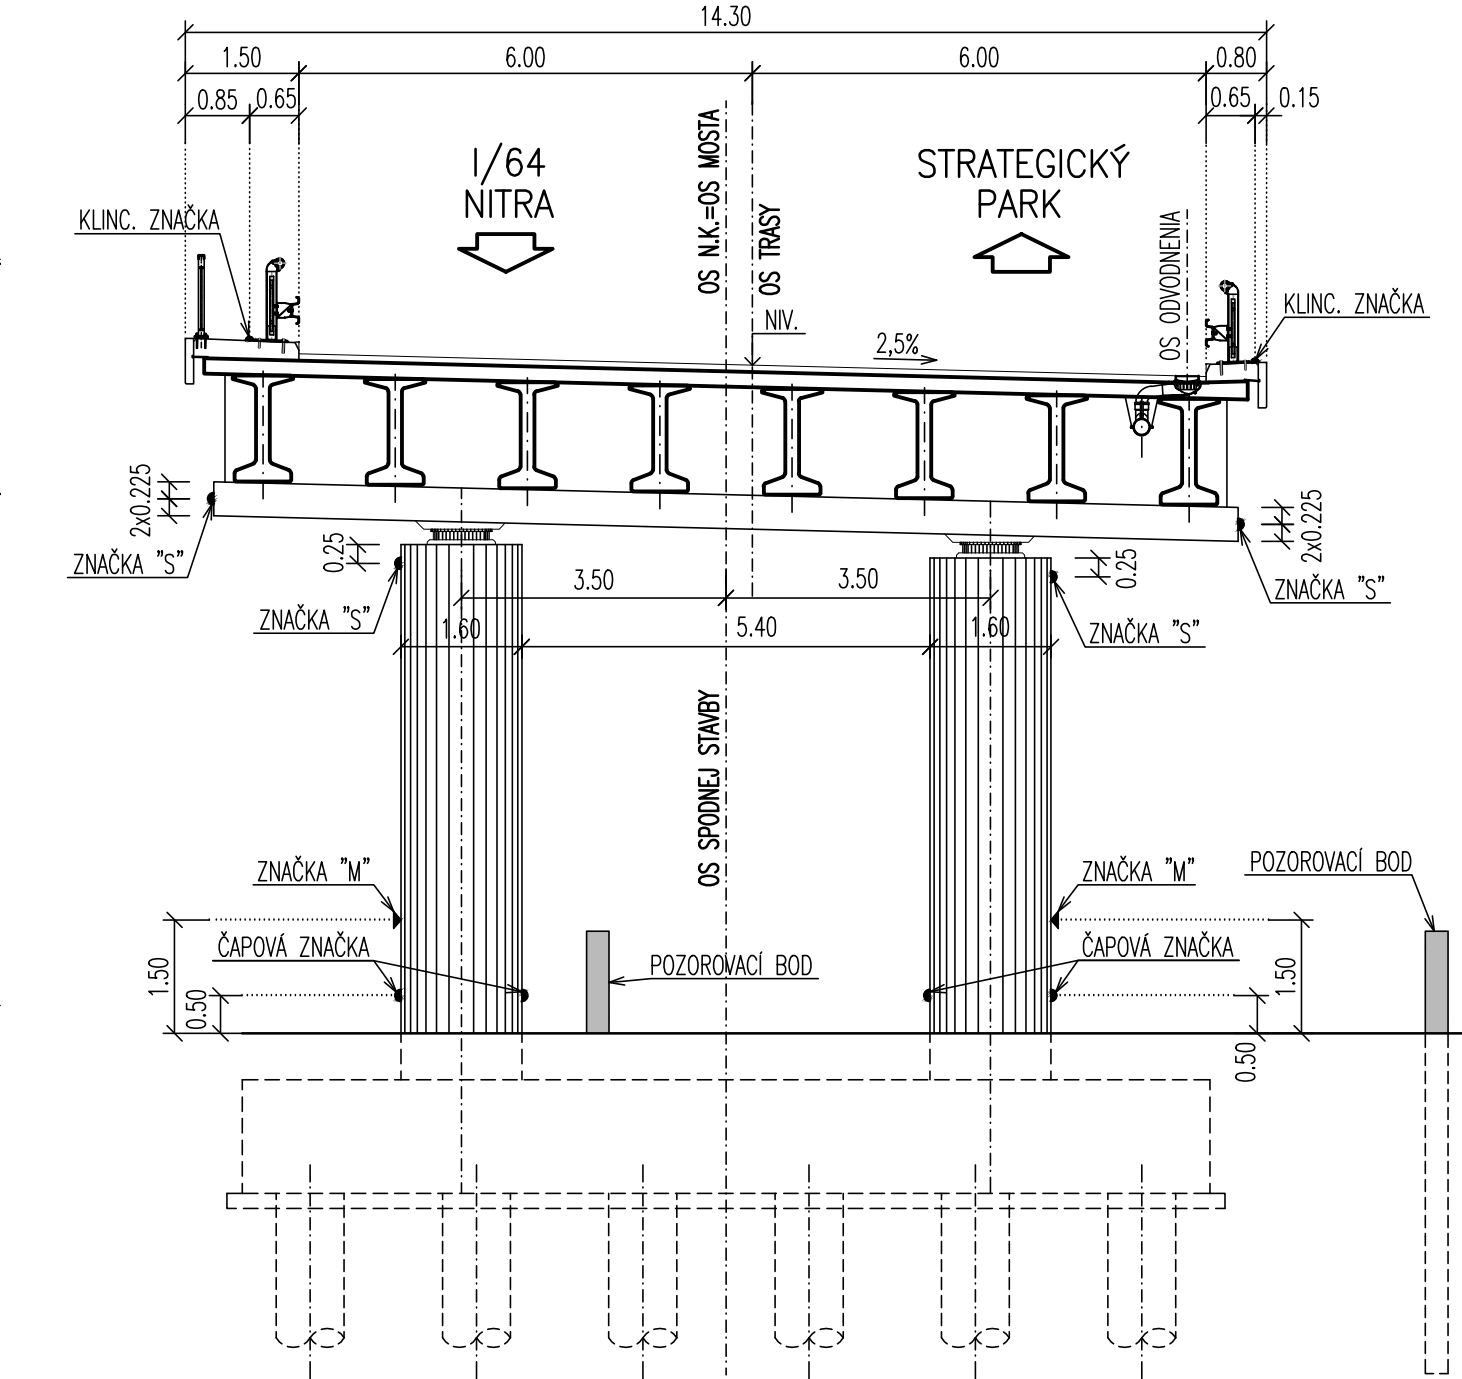

DETAIL "1"

1:100


POZOROVACÍ BOD-HĽBKOVO STABILIZOVANÝ

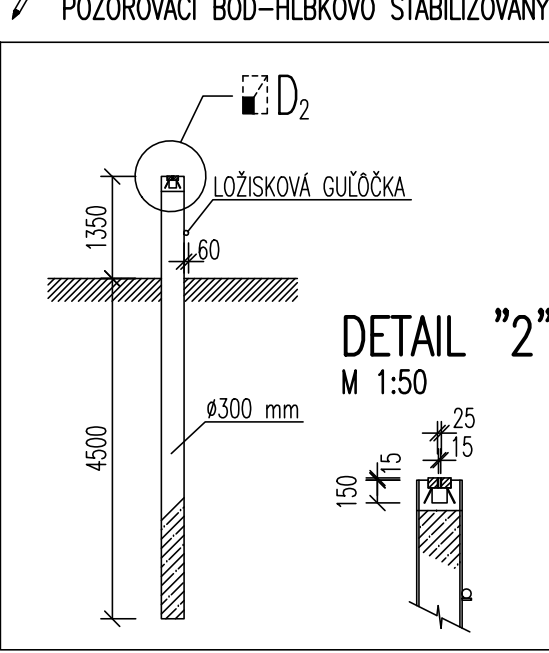

DETAIL "3"

1:10


STABILIZÁCIA ČAPOVEJ ZNAČKY

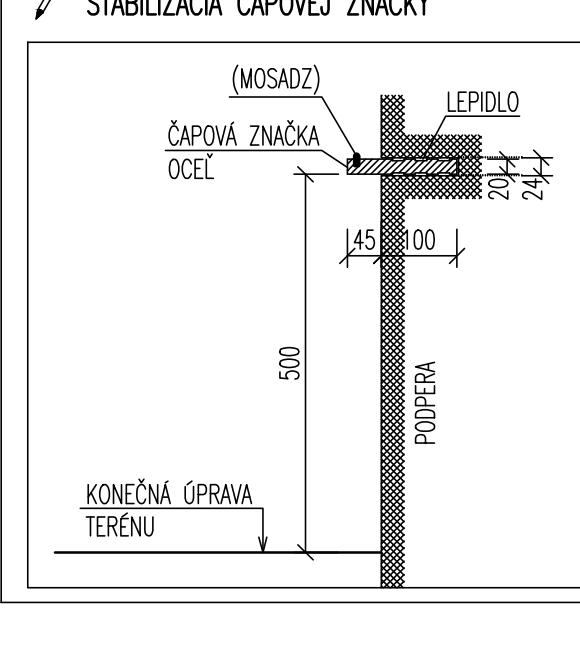

DETAIL "4"

1:2


STABILIZÁCIA KLINCovej ZNAČKY

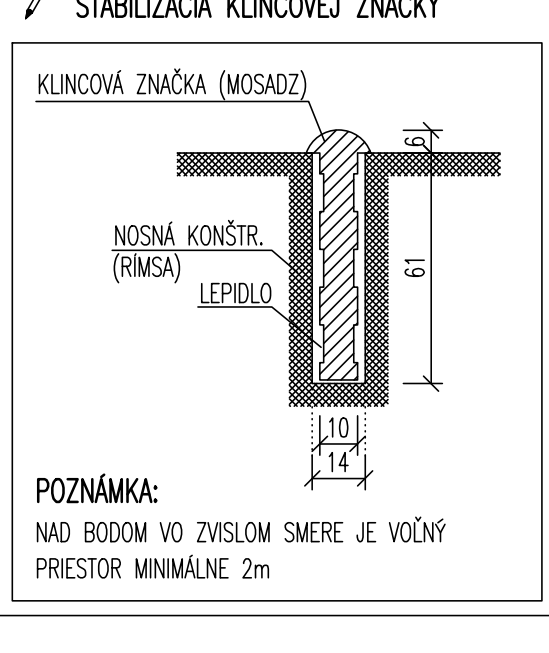

DETAIL "5"

1:2


ZNAČKA "S"

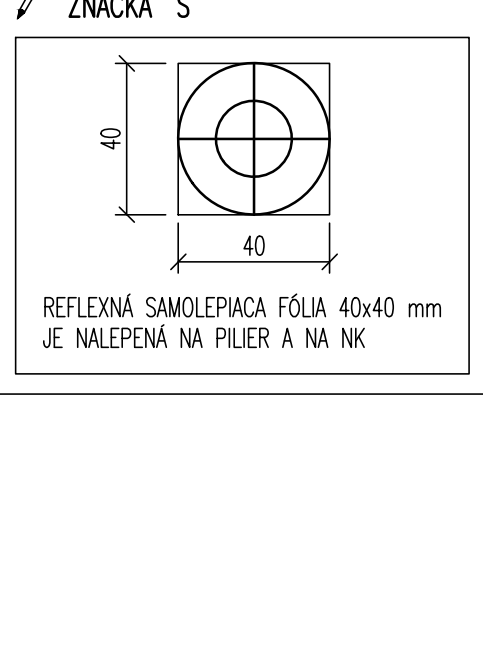

DETAIL "6"

1:2


ZNAČKA "M"

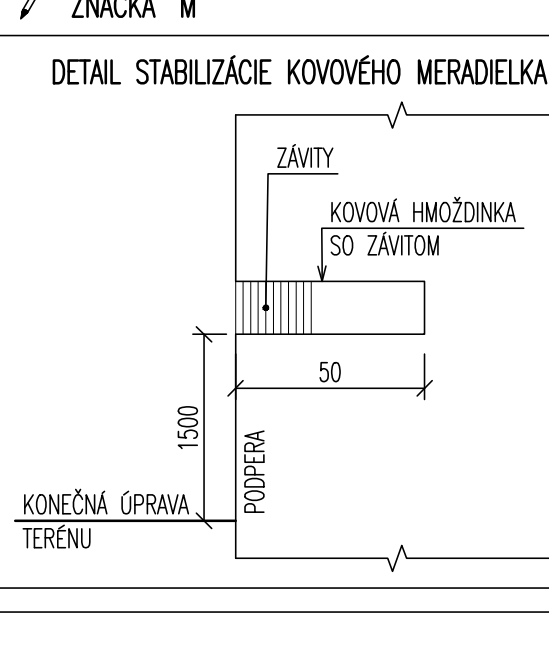

DETAIL "7"

1:50

VZŤAŽNÝ BOD

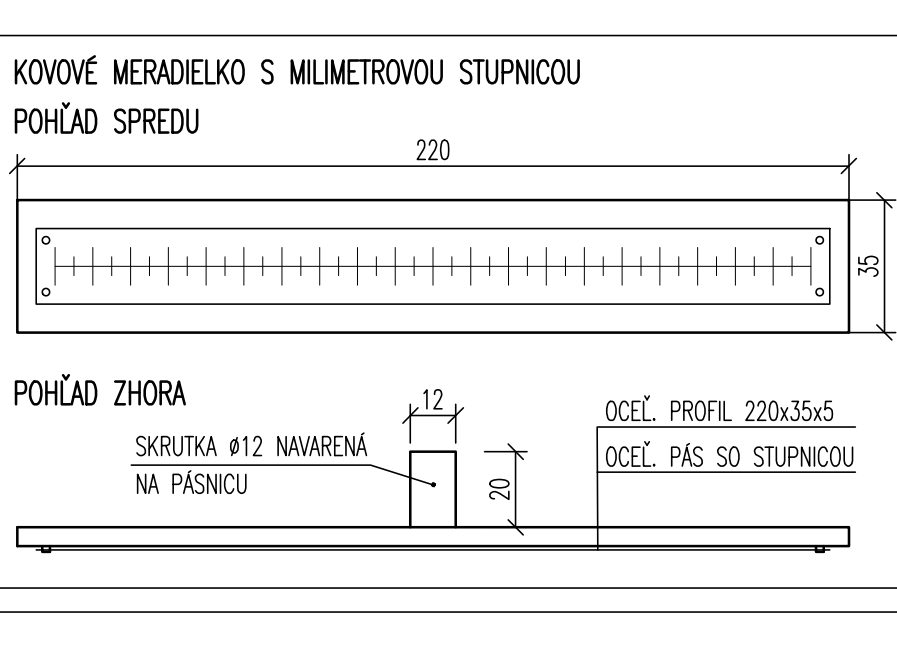

VÝKAZ MATERIÁLU

KLINCOVÁ ZNAČKA	22ks
ČAPOVÁ ZNAČKA	20ks
ZNAČKA "S"	20ks
ZNAČKA "M"	10ks
POZOROVACÍ BOD	2ks

POZNÁMKY :

- POZOROVANÉ BODY NA NOSNEJ KONŠTRUKCII SÚ UMIESTNENÉ NA POVRCHU RIMS ZA ZVODIDLAMI.
- POZOROVANÉ BODY SÚ UMIESTNENÉ NA KAŽDOM PILIERI 500 mm NAD POVRCHOM UPRAVENÉHO TERÉNU.
- POZOROVANÉ BODY NA OPORE SÚ UMIESTNENÉ 500 mm NAD POVRCHOM UPRAVENÉHO TERÉNU.
- GEODETICKÉ ZNAČKY SÚ Z NEKORODUJÚCEHO MATERIÁLU.

NÁZOV STAVBY PRÍPRAVA STRATEGICKÉHO PARKU NITRA PRÍPRAVA CESTNEJ INFRAŠTRUKTÚRY - STRATEGICKÝ PARK NITRA		
OBJEDNÁVATEĽ Slovenská správa ciest Miletičova 19, 826 19 Bratislava	PEČIATKA	
STAVEBNÝ DOZOR Slovenská správa ciest Miletičova 19, 826 19 Bratislava	PODPIS	
ZHOTOVITEĽ STAVBY ZDruženie „INFRAŠTRUKTÚRA NITRA“ Vedúci člen združenia: Doprastav, a.s., Drieňová 27, 826 56 Bratislava Člen združenia: STRABAG, s.r.o., Mlynské Nivy 61/A, 825 18 Bratislava	PEČIATKA	
RIADITEĽ STAVBY - PREDSTAVITEĽ ZHOTOVITEĽA ING. J. ROVNAN	PODPIS	

DOKUMENTÁCIA SKUTOČNÉHO REALIZOVANIA STAVBY

SO 204

ZHOTOVITEĽ DSRs: DOPRAVOPROJEKT, a.s. DIVÍZIA BRATISLAVA I 83203 BRATISLAVA, KOMINÁRSKA 2,4		DOPRAVOPROJEKT, a.s. DIVÍZIA BRATISLAVA I Kominárska 2,4, 832 03 Bratislava	
RIADITEĽ DIV. BRATISLAVA I HL. INŽ. PROJEKTU C. ZÁKAZKY	ING. S. BUKOVINSKÝ ING. M. KODAJOVÁ 7782-03	PODPIS PODPIS PODPIS	
PODZHOTOVITEĽ DSRs: DOPRAVOPROJEKT, a.s. DIVÍZIA BRATISLAVA I 83203 BRATISLAVA, KOMINÁRSKA 2,4		PODPIS PODPIS PODPIS	
KRAJ: OKRES: NITRA	KATASTR. ÚZEMIE: k.ú. Mlynské, Lužianky, Dražovce, Zbehy, Čakajovce, Zbor	DÁTUM FORMÁT	09.2018 5x1 A4
OBJEKT / BUILDING SO 204 MOST NA KOMUNIKÁCIÍ (OBCHVAT) V KM 1,150 NAD OKRUŽNOU KRIŽOVATKOU "D" SO 204 BRIDGE ON COMMUNICATION (BYPASS) AT KM 1.150 OVER CIRCLE CROSSROAD "D"		MIERKA STUPEŇ DŠRS	1:250/100/10/2
NÁZOV PRÍLOHY / TITLE VZŤAŽNÉ A POZOROVACIE BODY REFERENCE AND OBSERVATION POINTS		ČÍS. ZÁKAZKY ČÍS. PRÍLOHY:	7782-03 6.12