



POZDĽÝNY REZ
1:20

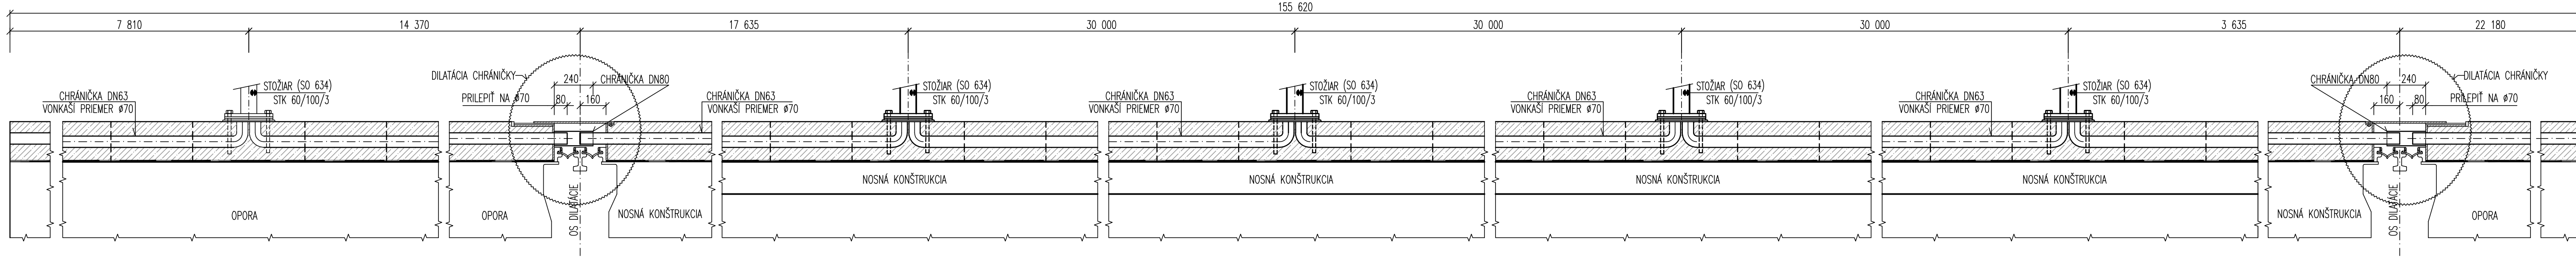


PÔDORYS
1:20

I/64
NITRA

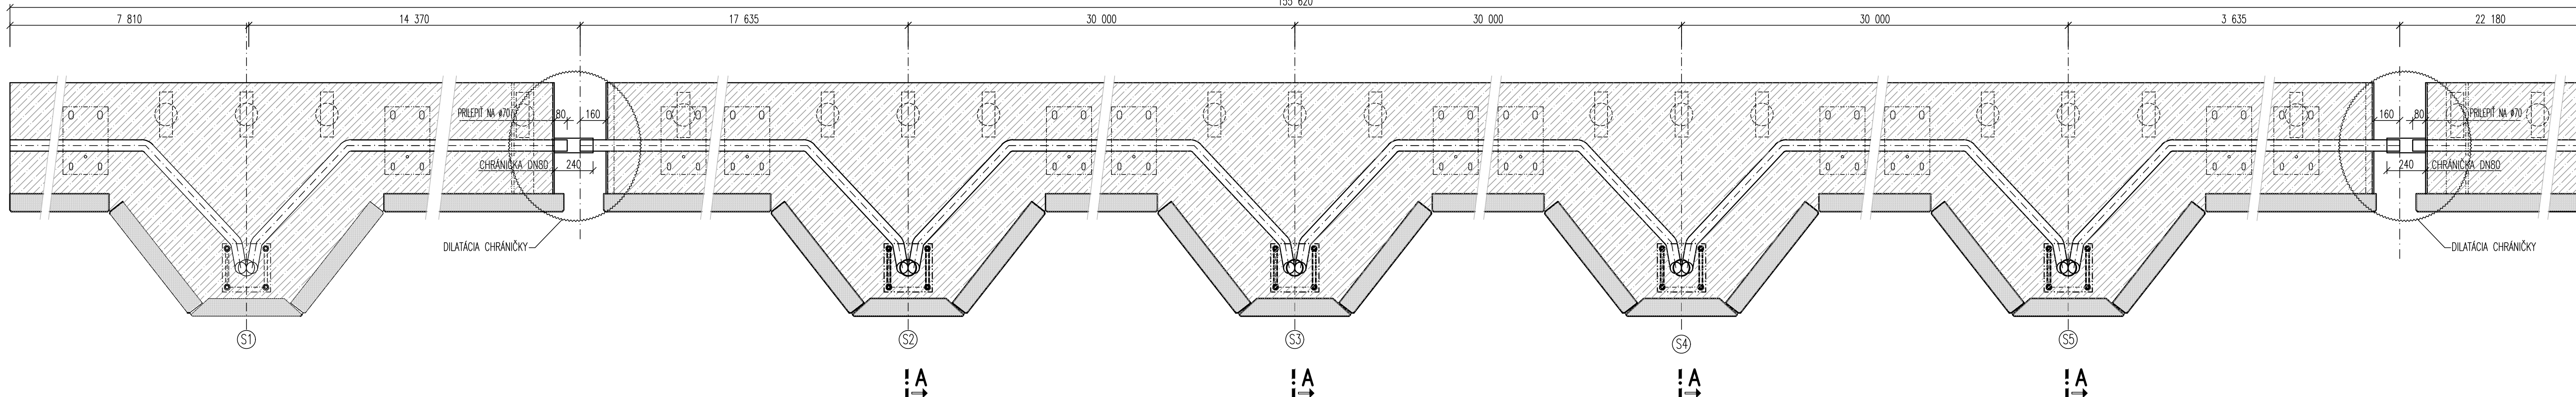

REZ A-A
1:20

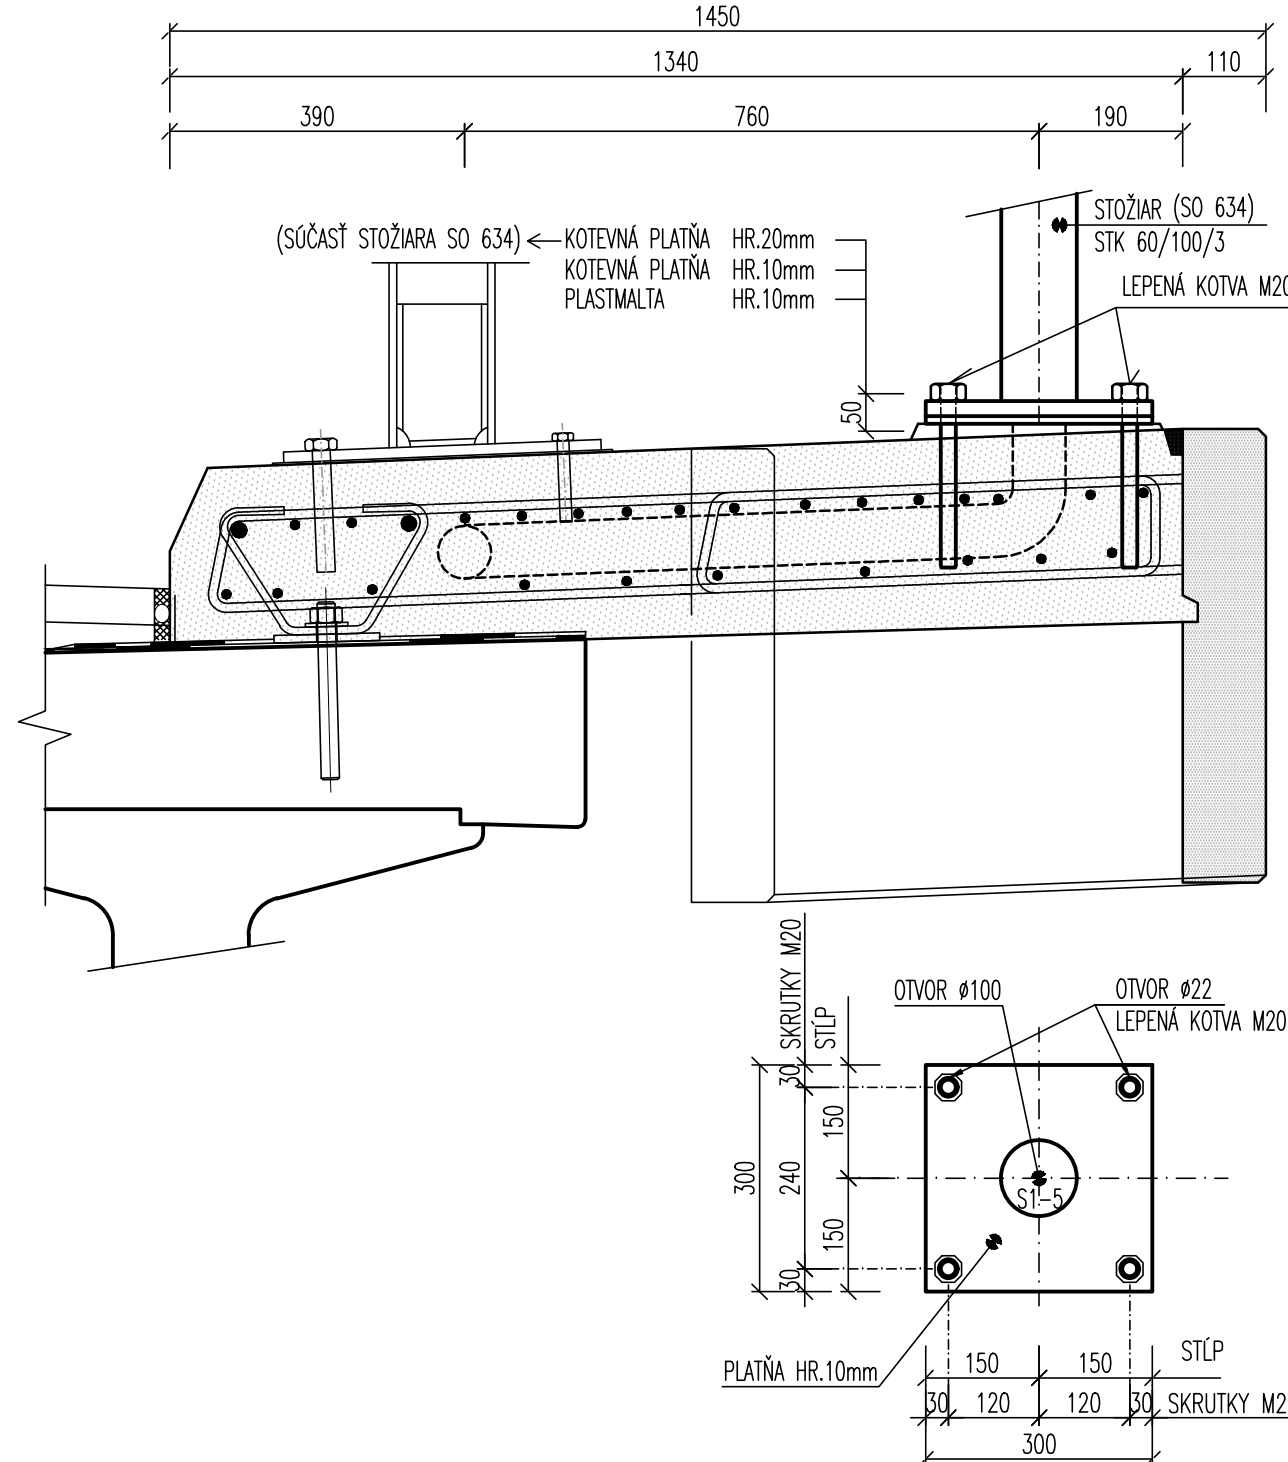

SÚRADNICE STREDU STOŽIARA

OZN.	Y (m)	X (m)
S1	501216,367	1265724,646
S2	501242,458	1265706,119
S3	501266,898	1265688,727
S4	501291,088	1265671,020
S5	501314,668	1265652,528

VÝKAZ MATERIÁLU

OZN.	POPIS	MNOŽSTVO
1	KOTEVNÁ PLATŇA 300x300 HR.10mm	5 KS
2	PODLOŽKA Z PVC 300x300 HR.10mm	5 KS
3	LEPENÁ KOTVA M20	20 KS
4	CHRÁNIČKA KÁBLA DN 63	160,0 m
5	CHRÁNIČKA KÁBLA DN 80	0,16 m

Min. únosnosť lepenej kotvy : fah –38kN
šmyk –34kN

NÁZOV STAVBY PRÍPRAVA STRATEGICKÉHO PARKU NITRA PRÍPRAVA CESTNEJ INFRAŠTRUKTÚRY - STRATEGICKÝ PARK NITRA		
OBJEDNÁVATEL Slovenská správa ciest Miletičova 19, 826 19 Bratislava		
STAVEBNÝ DOZOR Slovenská správa ciest Miletičova 19, 826 19 Bratislava		PEČIATKA
ZODPOVEDNÝ SD		PODPIS
ZHOTOVITEĽ STAVBY Doprastav STRABAG	ZDRUŽENIE „INFRAŠTRUKTÚRA NITRA“ Vedúci člen združenia: Doprastav, a.s., Drieňová 27, 826 56 Bratislava Člen združenia: STRABAG, s.r.o., Mlynské Nivy 61/A, 825 18 Bratislava RIADITEĽ STAVBY - PREDSTAVITEĽ ZHOTOVITEĽA ING. J. ROVNÁN	PEČIATKA PODPIS

DOKUMENTÁCIA SKUTOČNÉHO REALIZOVANIA STAVBY

SO 204

ZHOTOVITEĽ DSRs DOPRAVOPROJEKT DOPRAVOPROJEKT, a.s. DIVÍZIA BRATISLAVA I 83203 BRATISLAVA, KOMINÁRSKA 2,4		DOPRAVOPROJEKT, a.s. DIVÍZIA BRATISLAVA I Kominárska 2,4, 832 03 Bratislava	
RIADITEĽ DIV. BRATISLAVA I	ING. S. BUKOVINSKY	PODPIS	
HL. INŽ. PROJEKTU	ING. M. KODAJOVÁ	PODPIS	
C. ZAKAZKY	7782-03		
PODZHOTOVITEĽ DSRs DOPRAVOPROJEKT DOPRAVOPROJEKT, a.s. DIVÍZIA BRATISLAVA I 83203 BRATISLAVA, KOMINÁRSKA 2,4	ZODPOVEDNÝ PROJEKTANT VYPRACOVAL KONTROLOVAL	ING. A. MARTON ING. J. KOPECKÝ ING. P. DEMČÁK	PODPIS PODPIS PODPIS
KRAJ: OKRES:	NITRIANSKY NITRA	KATASTR. ÚZEMIE: k.ú. Mlynáre, Lužianky, Dražovce, Zbehy, Čakajovce, Zobor	DÁTUM FORMÁT
OBJEKT / BUILDING SO 204 MOST NA KOMUNIKÁCIÍ (OBCHVAT) V KM 1,150 NAD OKRUŽNOU KRÍŽOVATKOU "D"		MIERKA STUPEN ČÍS. ZAKAZKY	
SO 204 BRIDGE ON COMMUNICATION (BYPASS) AT KM 1.150 OVER CIRCLE CROSSROAD "D"		7782-03	
NÁZOV PRÍLOHY / TITLE STOŽIAR VEREJNÉHO OSVETLENIA PUBLIC LIGHTING POLE		CÍS. PRÍLOHY:	6.13